



PLANIMETRIA GENERALE  
scala 1:100

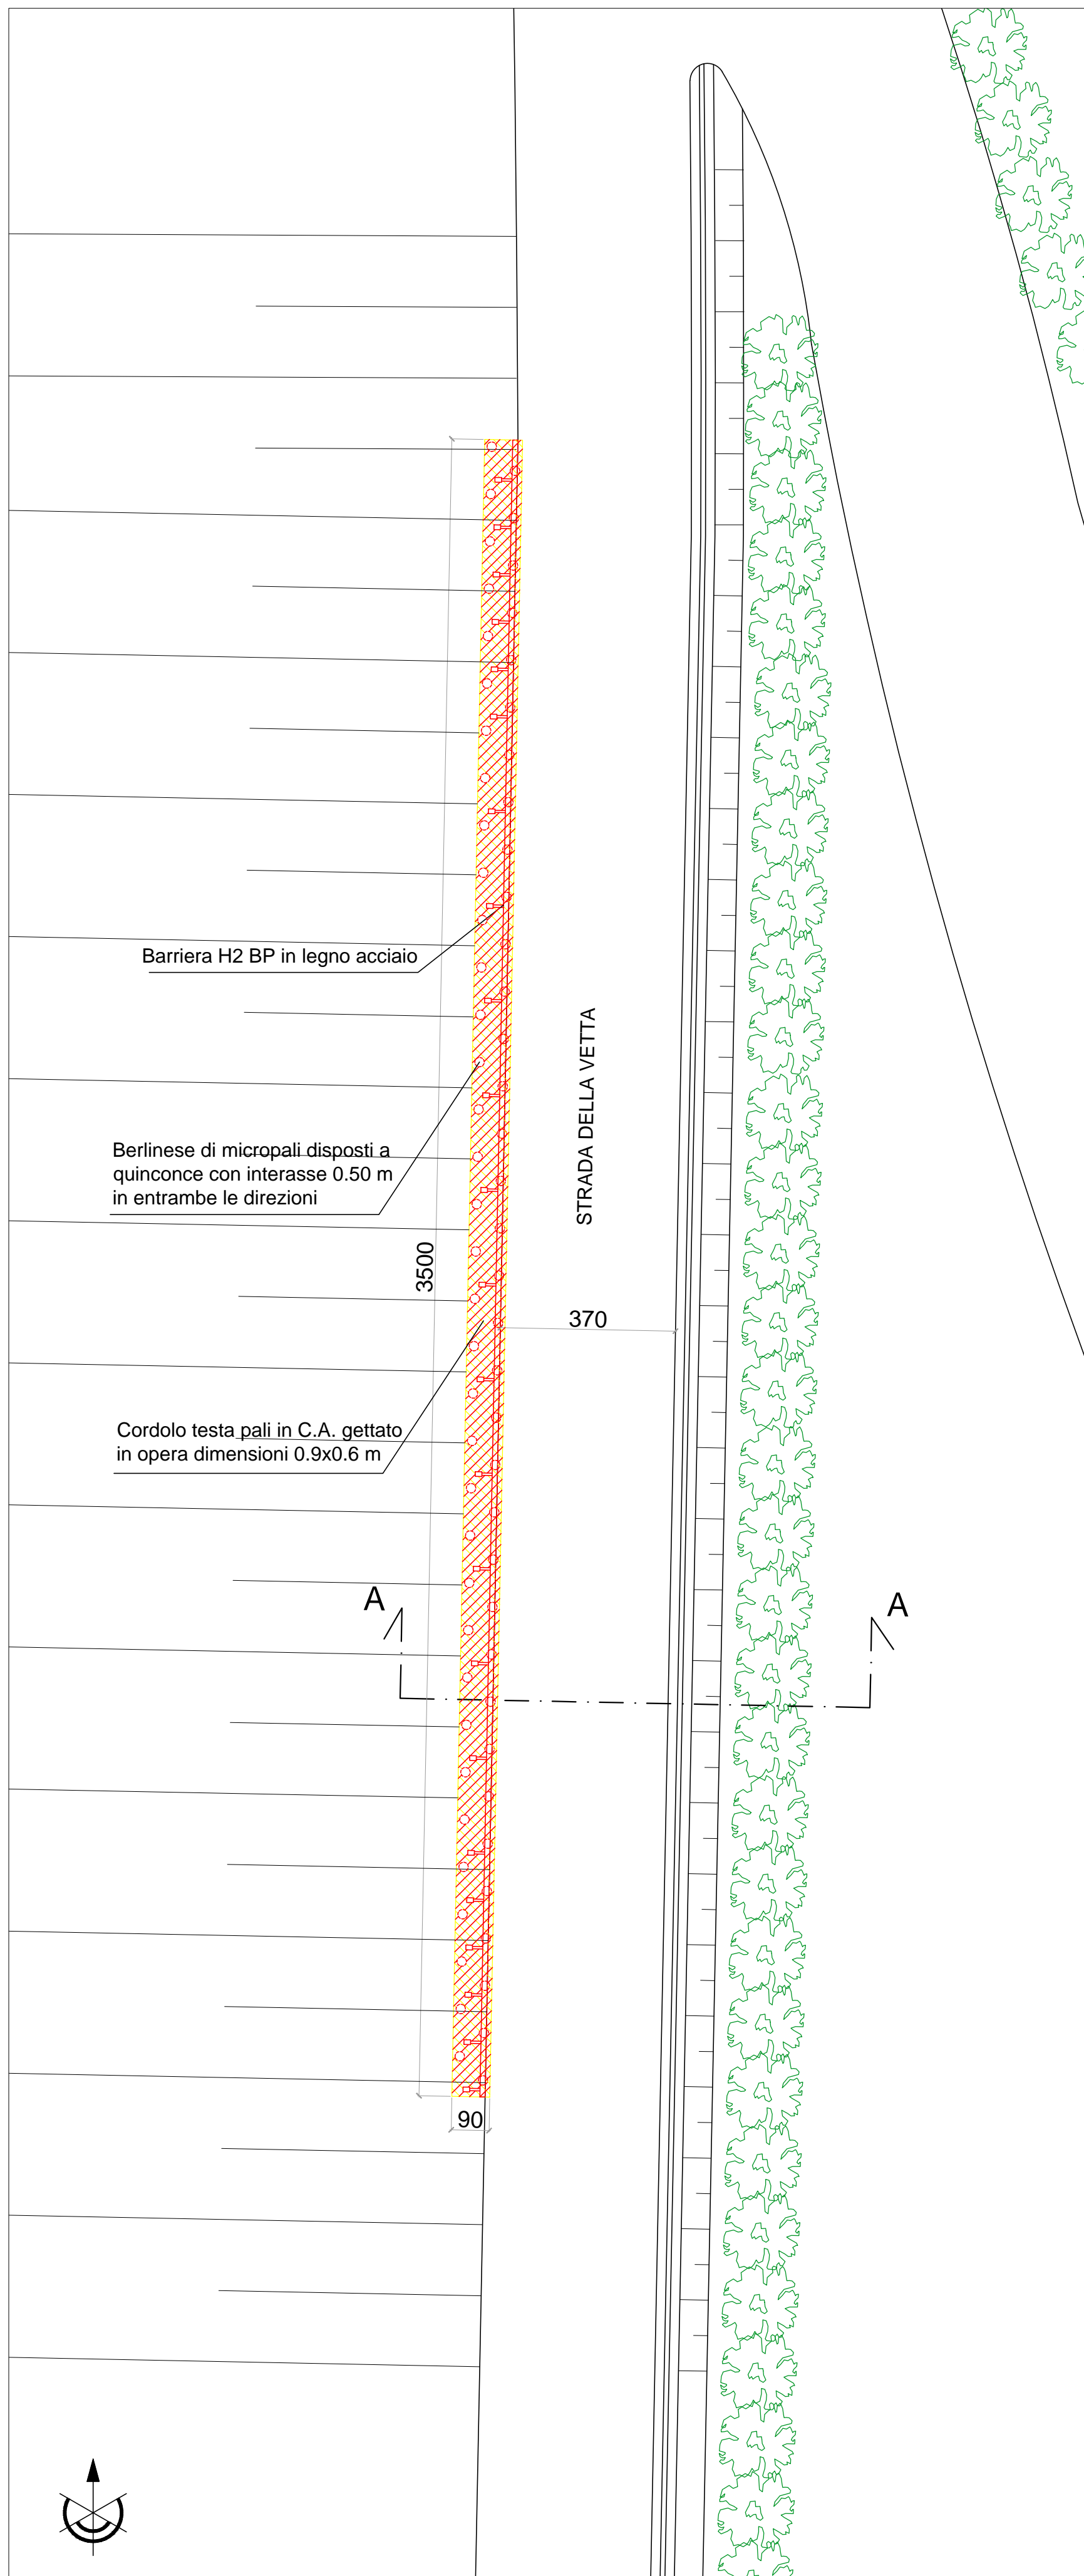

SEZIONE A-A  
scala 1:50

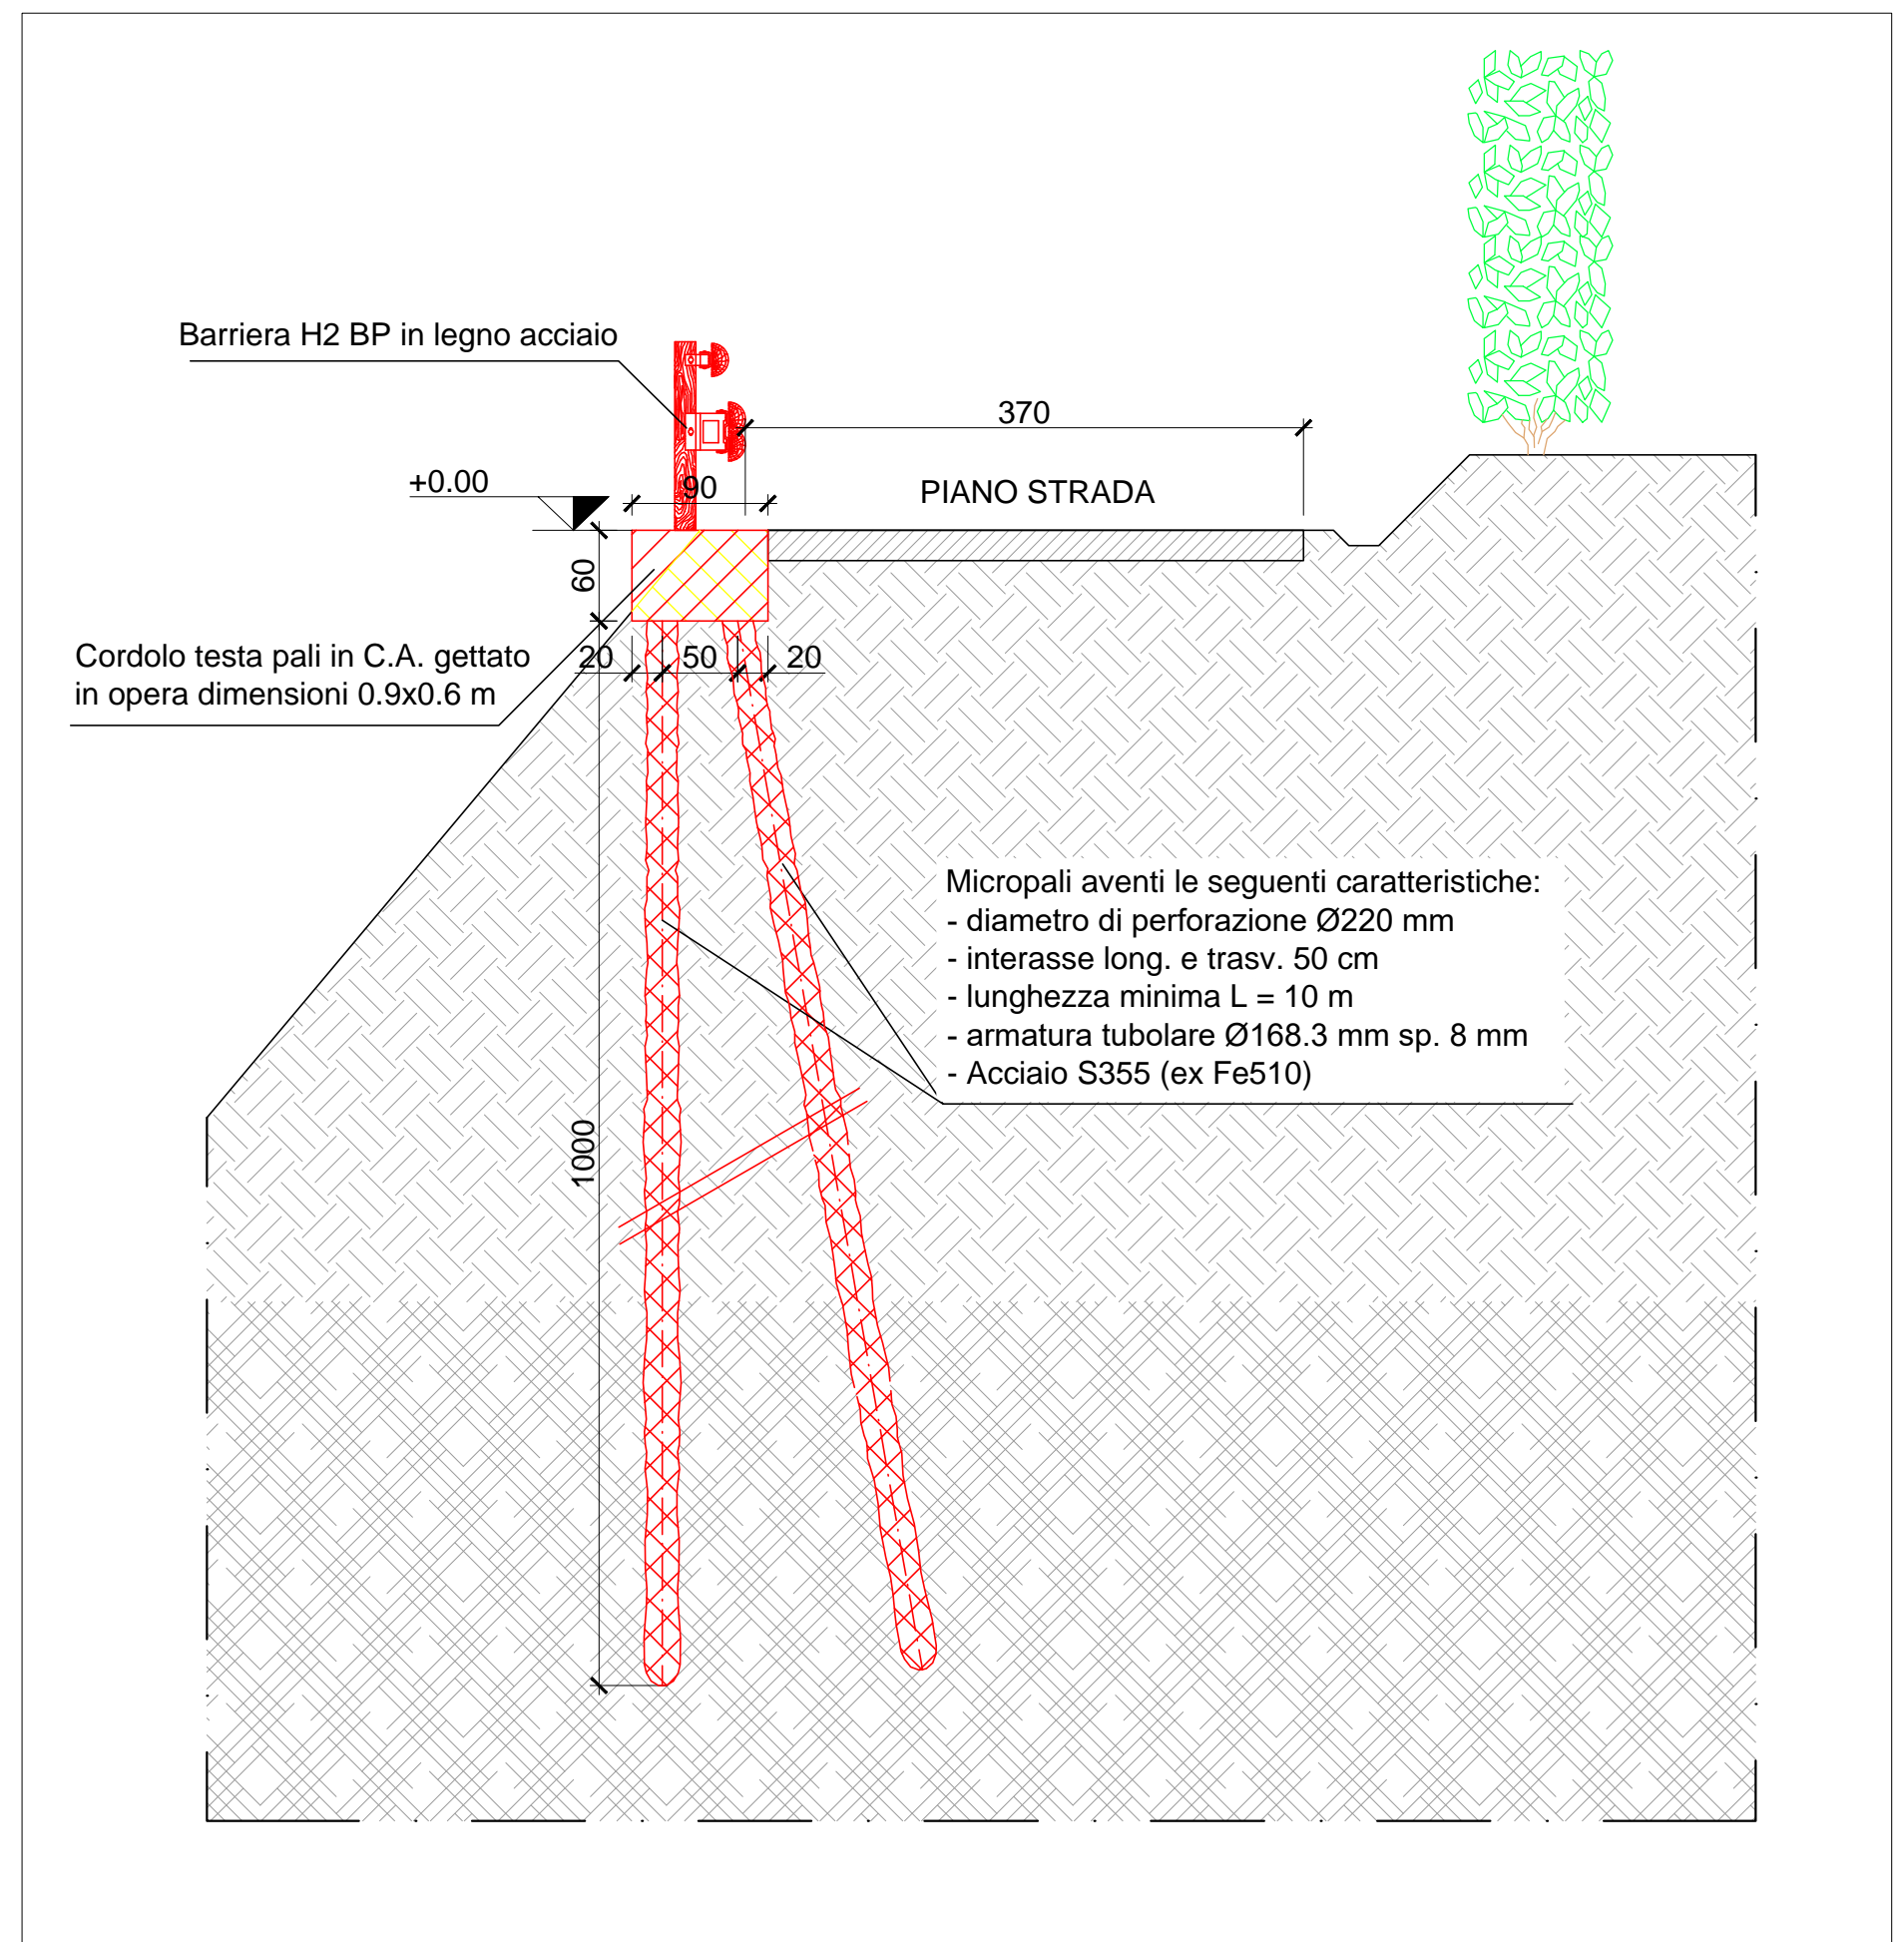

CITTA' METROPOLITANA DI TORINO

COMUNE DI PECETTO TORINESE



COMUNE DI PECETTO TORINESE

Via Umberto I, 3 - 10020 Pecetto Torinese (TO)

IL RESPONSABILE DEL SERVIZIO TECNICO  
SETTORE LAVORI PUBBLICI  
Arch. Francesca DIBITONTO

IL SINDACO  
Ing. Renato FILIPPA

LAVORI DI SISTEMAZIONE IDROGEOLOGICA DI STRADA DELLA  
VETTA IN PECETTO TORINESE (TO)

PROGETTO ESECUTIVO

(art. 23 del D.lgs. 50/2016)

Edizione: GENNAIO 2022

Categoria: <b>GENERALE</b>		Commissa: <b>L17.342</b>	
Oggetto: STATO DI CONFRONTO: PLANIMETRIA GENERALE SEZIONE TRASVERSALI		Fase: <b>ES</b>	
File: L17.342.ES.GE.004.01.dwg	Scala: 1:50 / 1:100	Elaborato: <b>GE.004</b>	
Redatto: M.G.	Verificato: M.G.	Approvato: E.R.	Foglio: <b>01/01</b>
			Revisione: <b>01</b>

Revisi:	n°	Descrizione:
	01	Revisione

IL PROGETTISTA:

**ERREstudio** s.r.l.  
Società di Ingegneria

Via Sant'Ubaldo, 28 - 15121 Alessandria (AL) - Italy  
Tel. +39.0131.752108 - Fax +39.0131.752109  
e-mail: segreteria@erre-studio.it - Pec: erre-studio-srl@pec.it  
Web: www.erre-studio.it  
C.F./P.IVA: 02429800069 / REA: AL - 255147

TIMBRO e FIRMA