



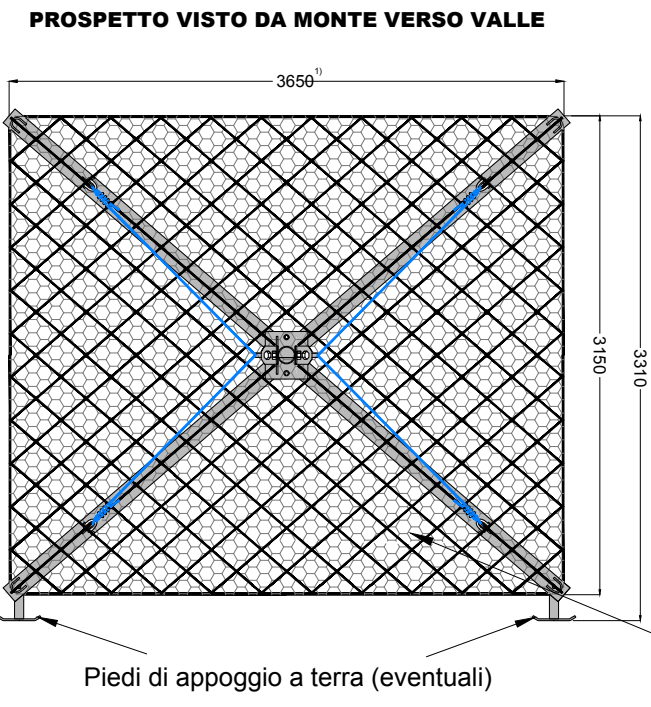


Forcella di collegamento fra la fondazione e il tirante centrale costituita da due elementi in acciaio S 355 secondo Norma UNI EN 10225-2 con dimensioni 625x125mm spessore 10 mm.

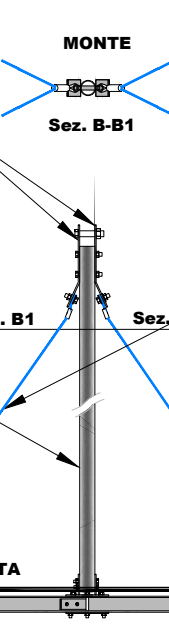

Strali di controvento costituiti da funi di acciaio con formazione 6x19-AM a 16 mm classe 1770 N/mm² secondo Norma UNI EN 12385-4.


Struttura di supporto del pannello di intercettazione costituita da n.2 travi del tipo HEA 120 disposte a croce e vincolate al centro mediante n.2 piastre di acciaio aventi dimensioni 310x280 mm spessore 10 mm.

STRUTTURA DI INTERCETTAZIONE
OPZIONE 1:
Pannello di rete con maglia quadrata 300 x 300 mm costituito da funi di acciaio con formazione 6x7-AM a 7 mm classe 1960 N/mm² secondo Norma UNI EN 12385-4 dotato di fune perimetrale con formazione 6x19-AM a 12 mm classe 1770 N/mm² secondo Norma UNI EN 12385-4.
Rete secondaria a maglia esagonale tipo 8x10 secondo UNI EN 10223-3, costituita da filo a 2,7 mm secondo EN 10218 con resistenza a trazione 350/550 N/mm².





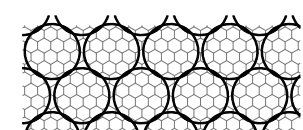


STRUTTURA DI INTERCETTAZIONE
OPZIONE 2:
Pannello di rete ad anello 350 mm del tipo a 4 punti di controvento costituiti da n.7 (5+2) spire di filo di acciaio a 3 mm con classe di resistenza 1380 N/mm² dotato di fune perimetrale con formazione 6x19-AM a 12 mm classe 1770 N/mm² secondo Norma UNI EN 12385-4.
Rete secondaria a maglia esagonale tipo 8x10 secondo UNI EN 10223-3, costituita da filo a 2,7 mm secondo EN 10218 con resistenza a trazione 350/550 N/mm².


n° 196 Ombrelloni centrali

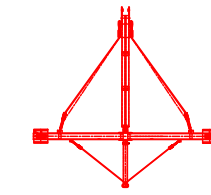

n° 22 Ombrelloni esterni

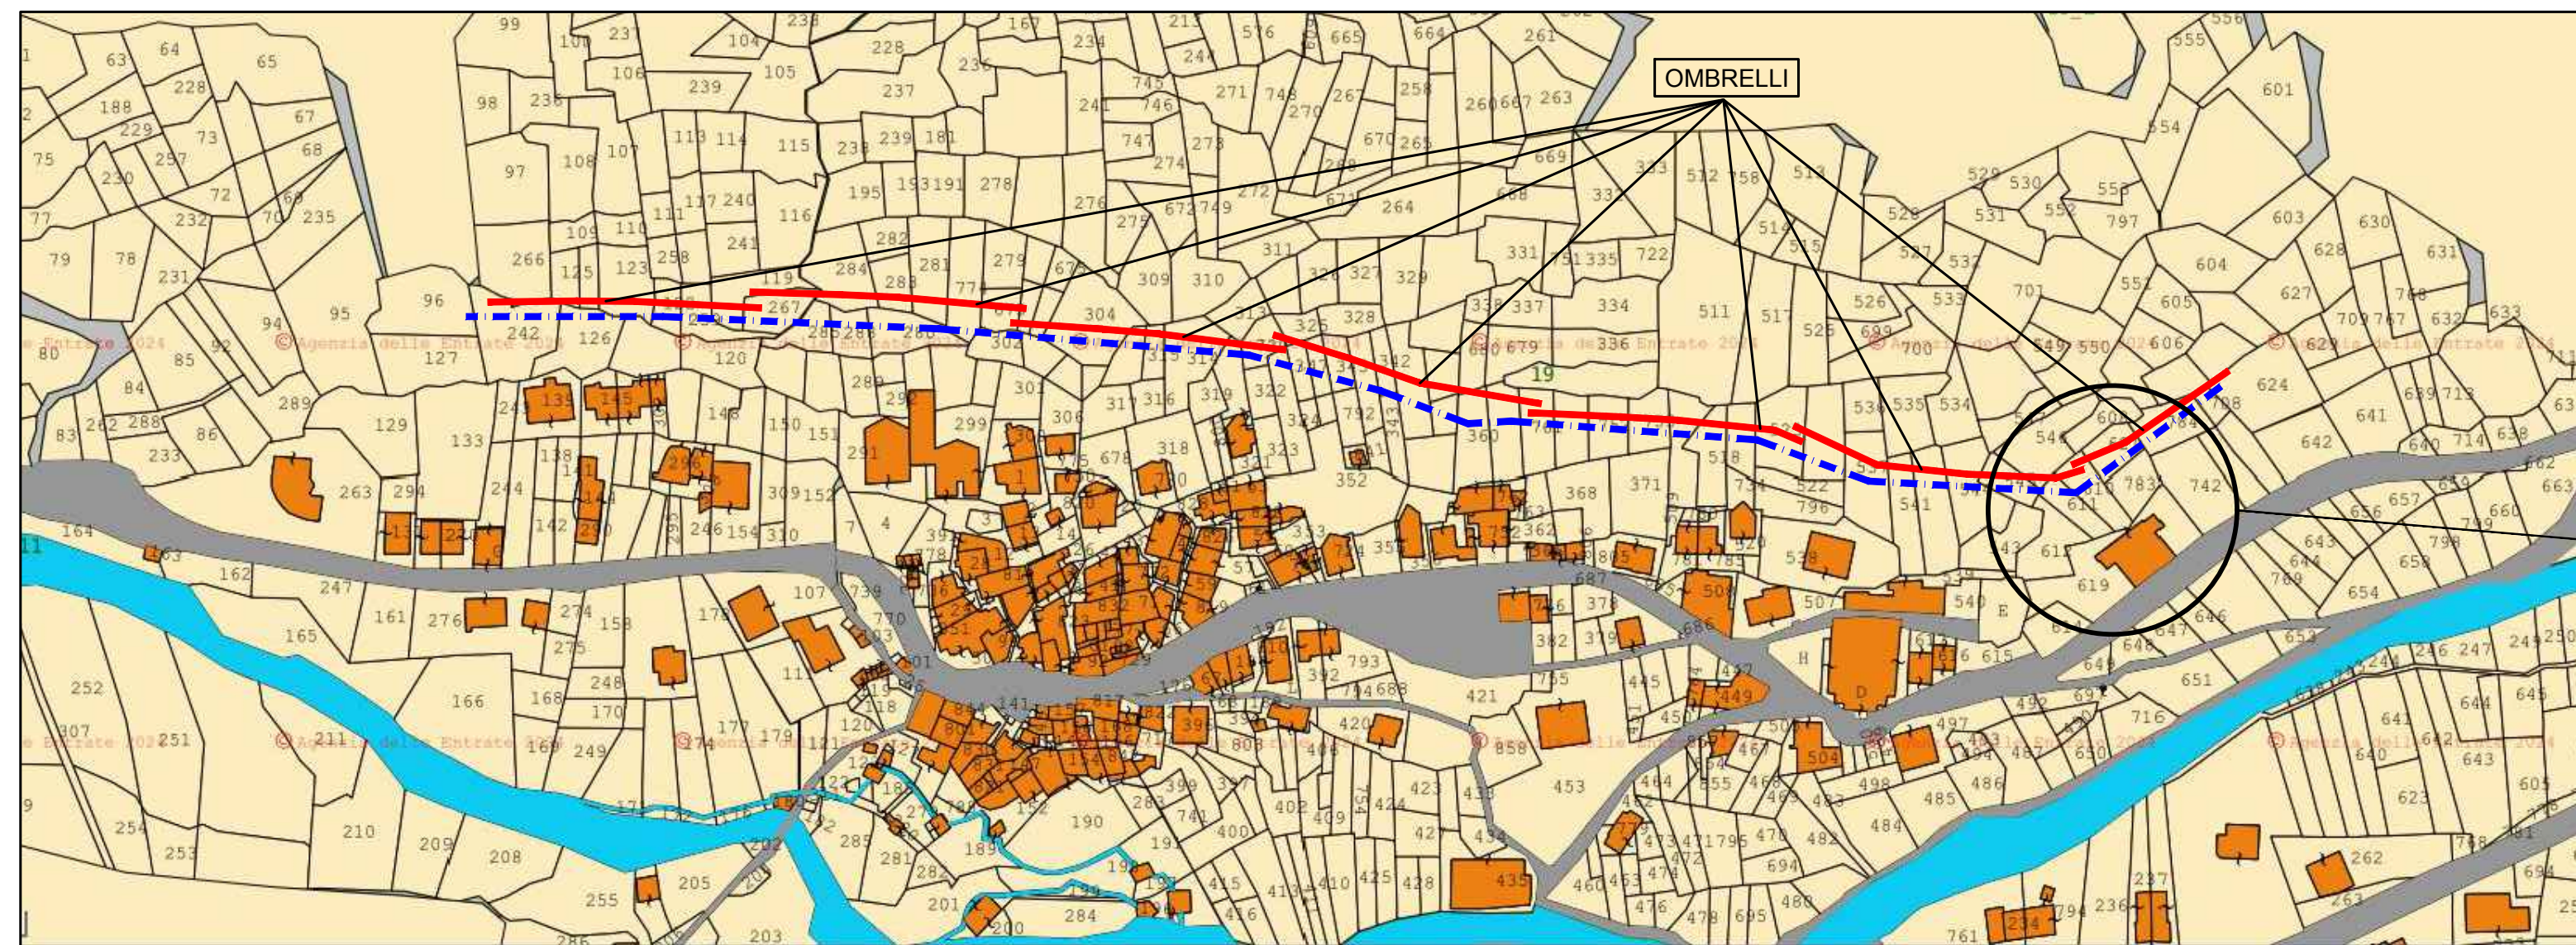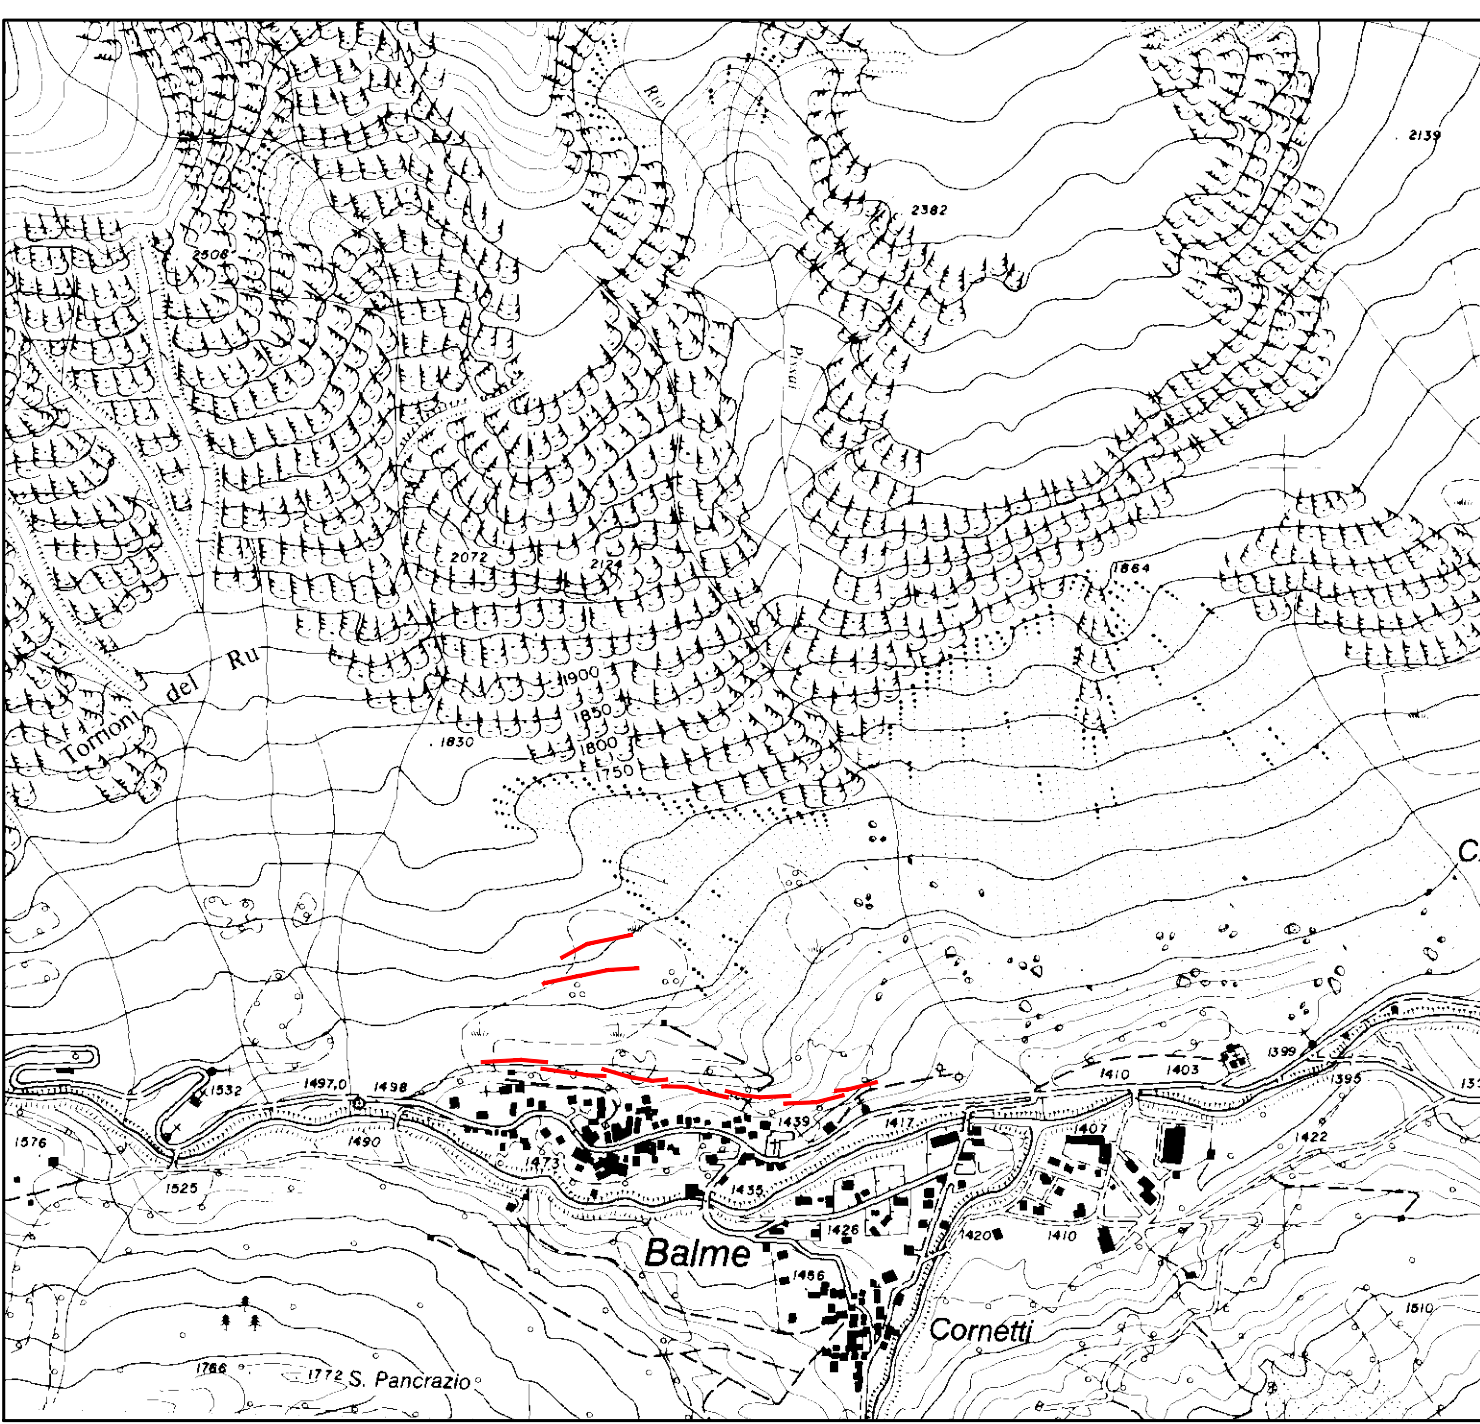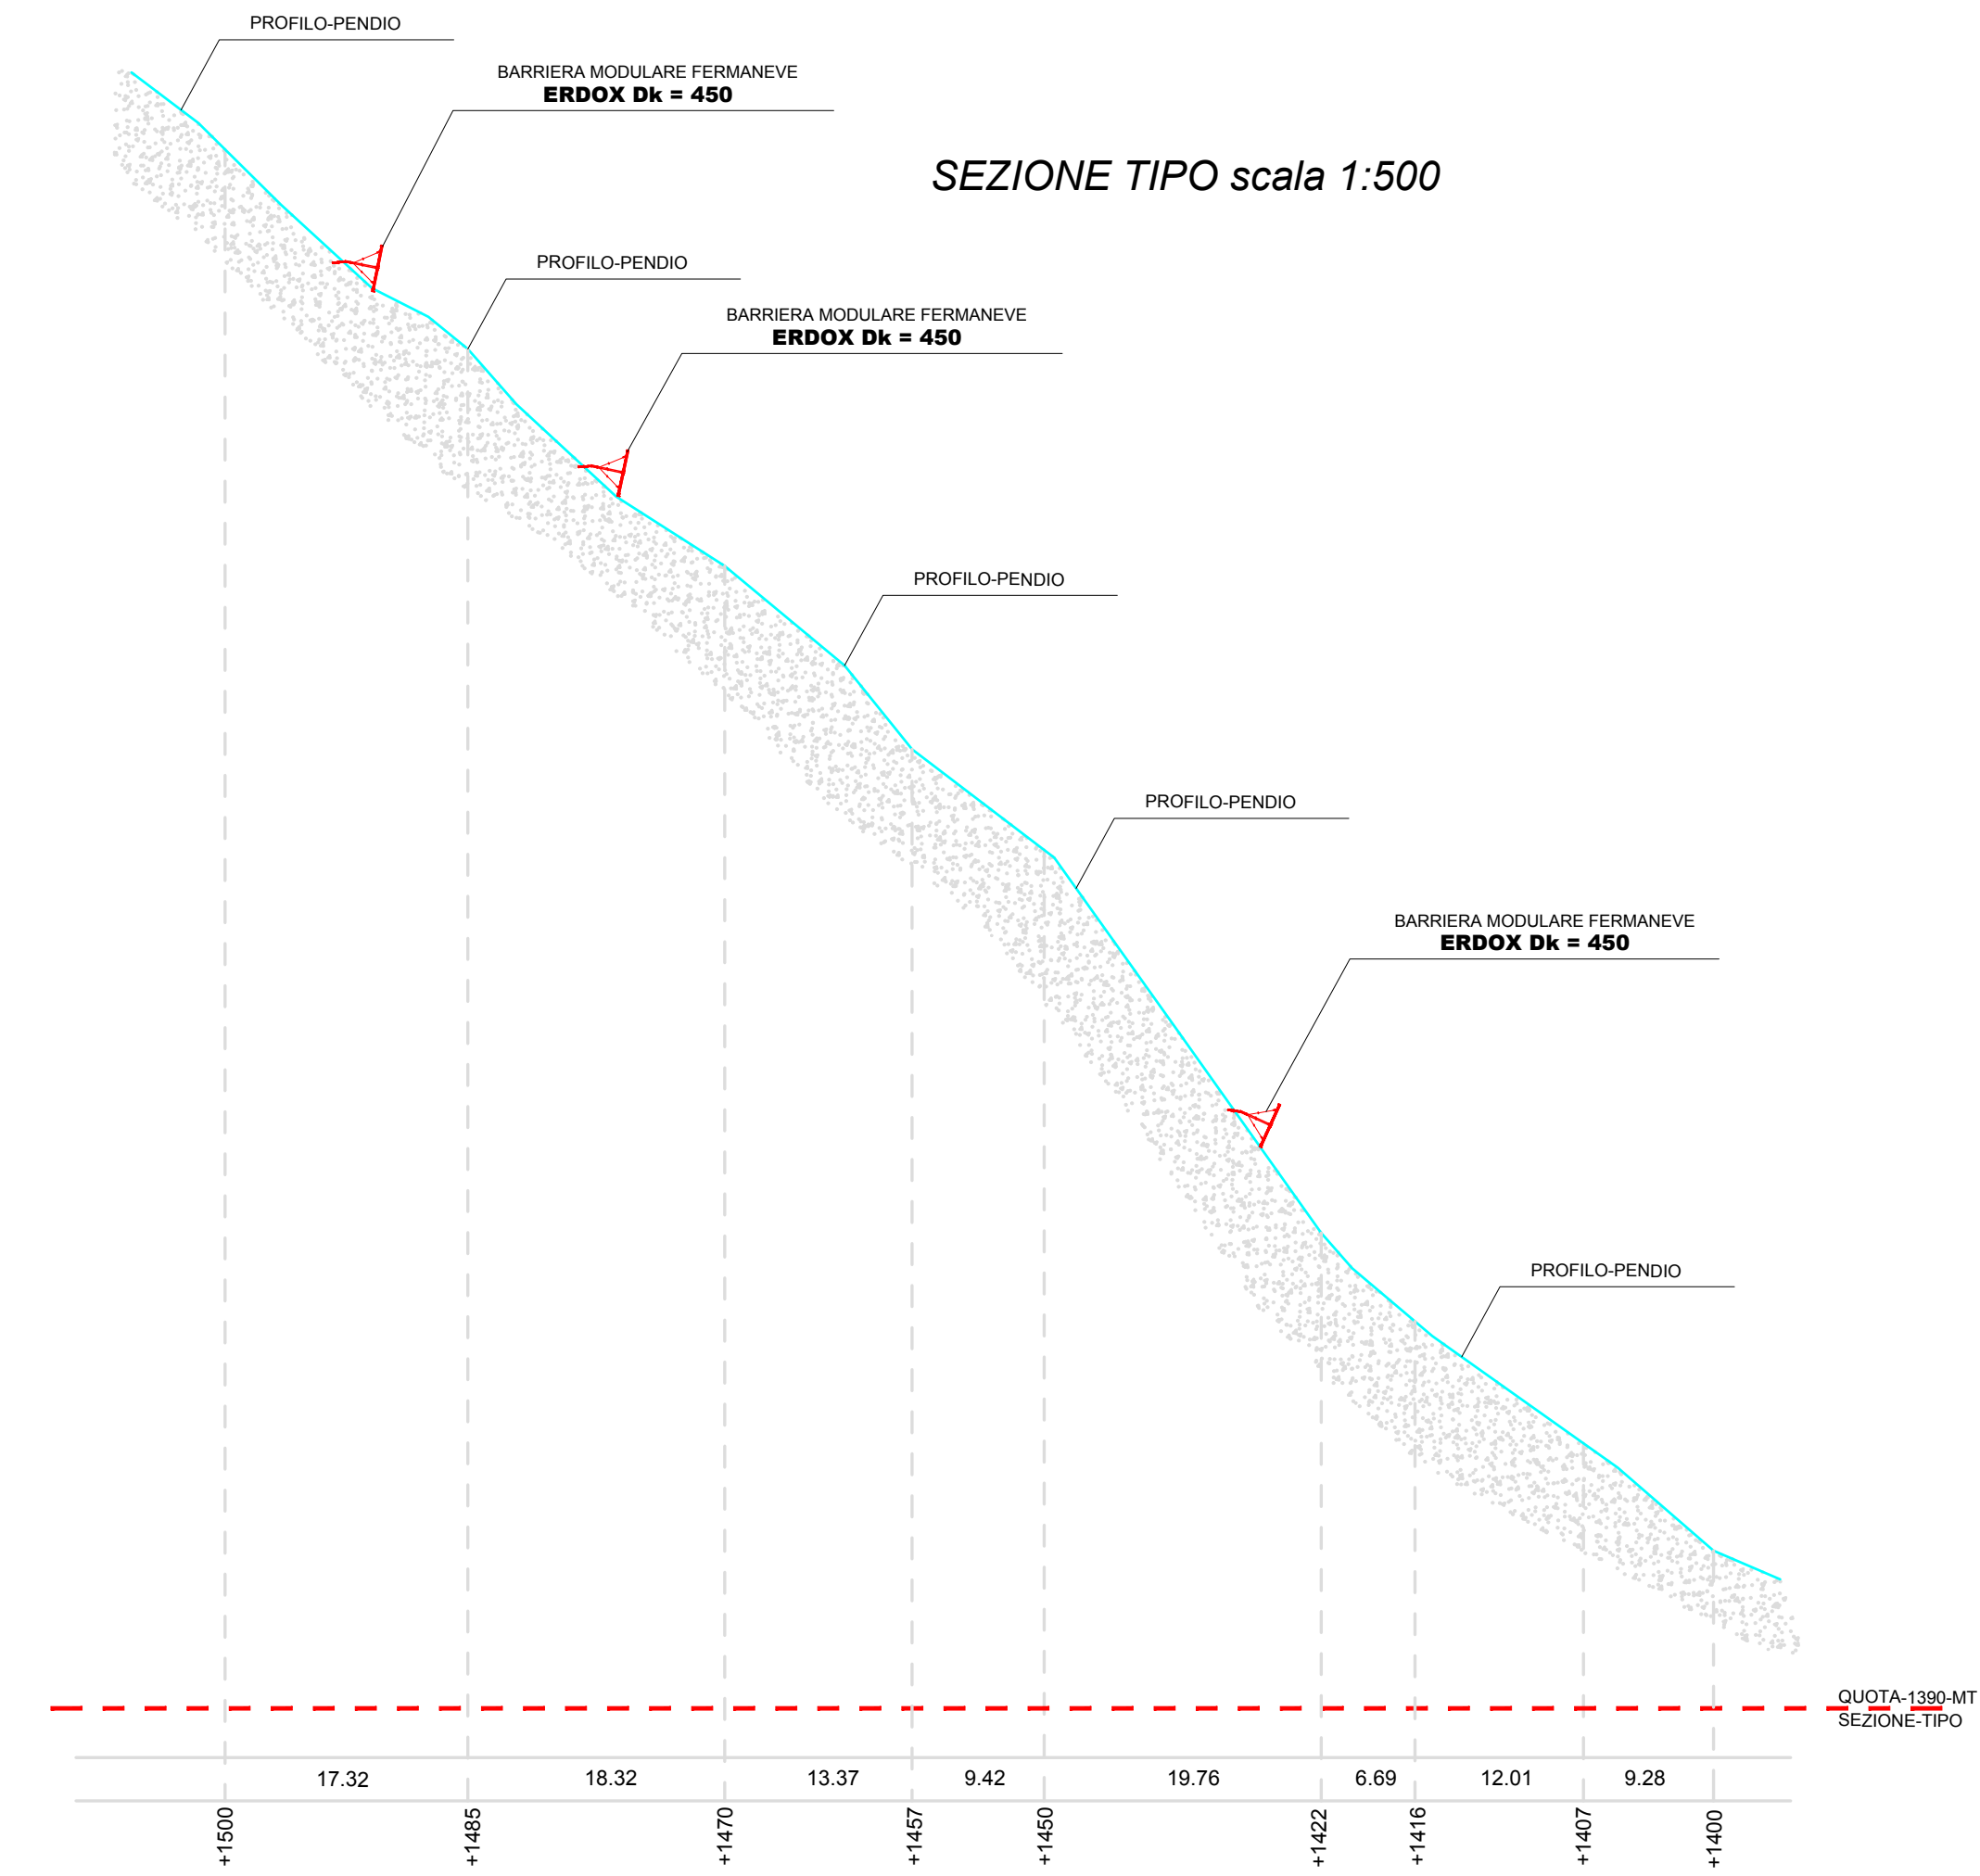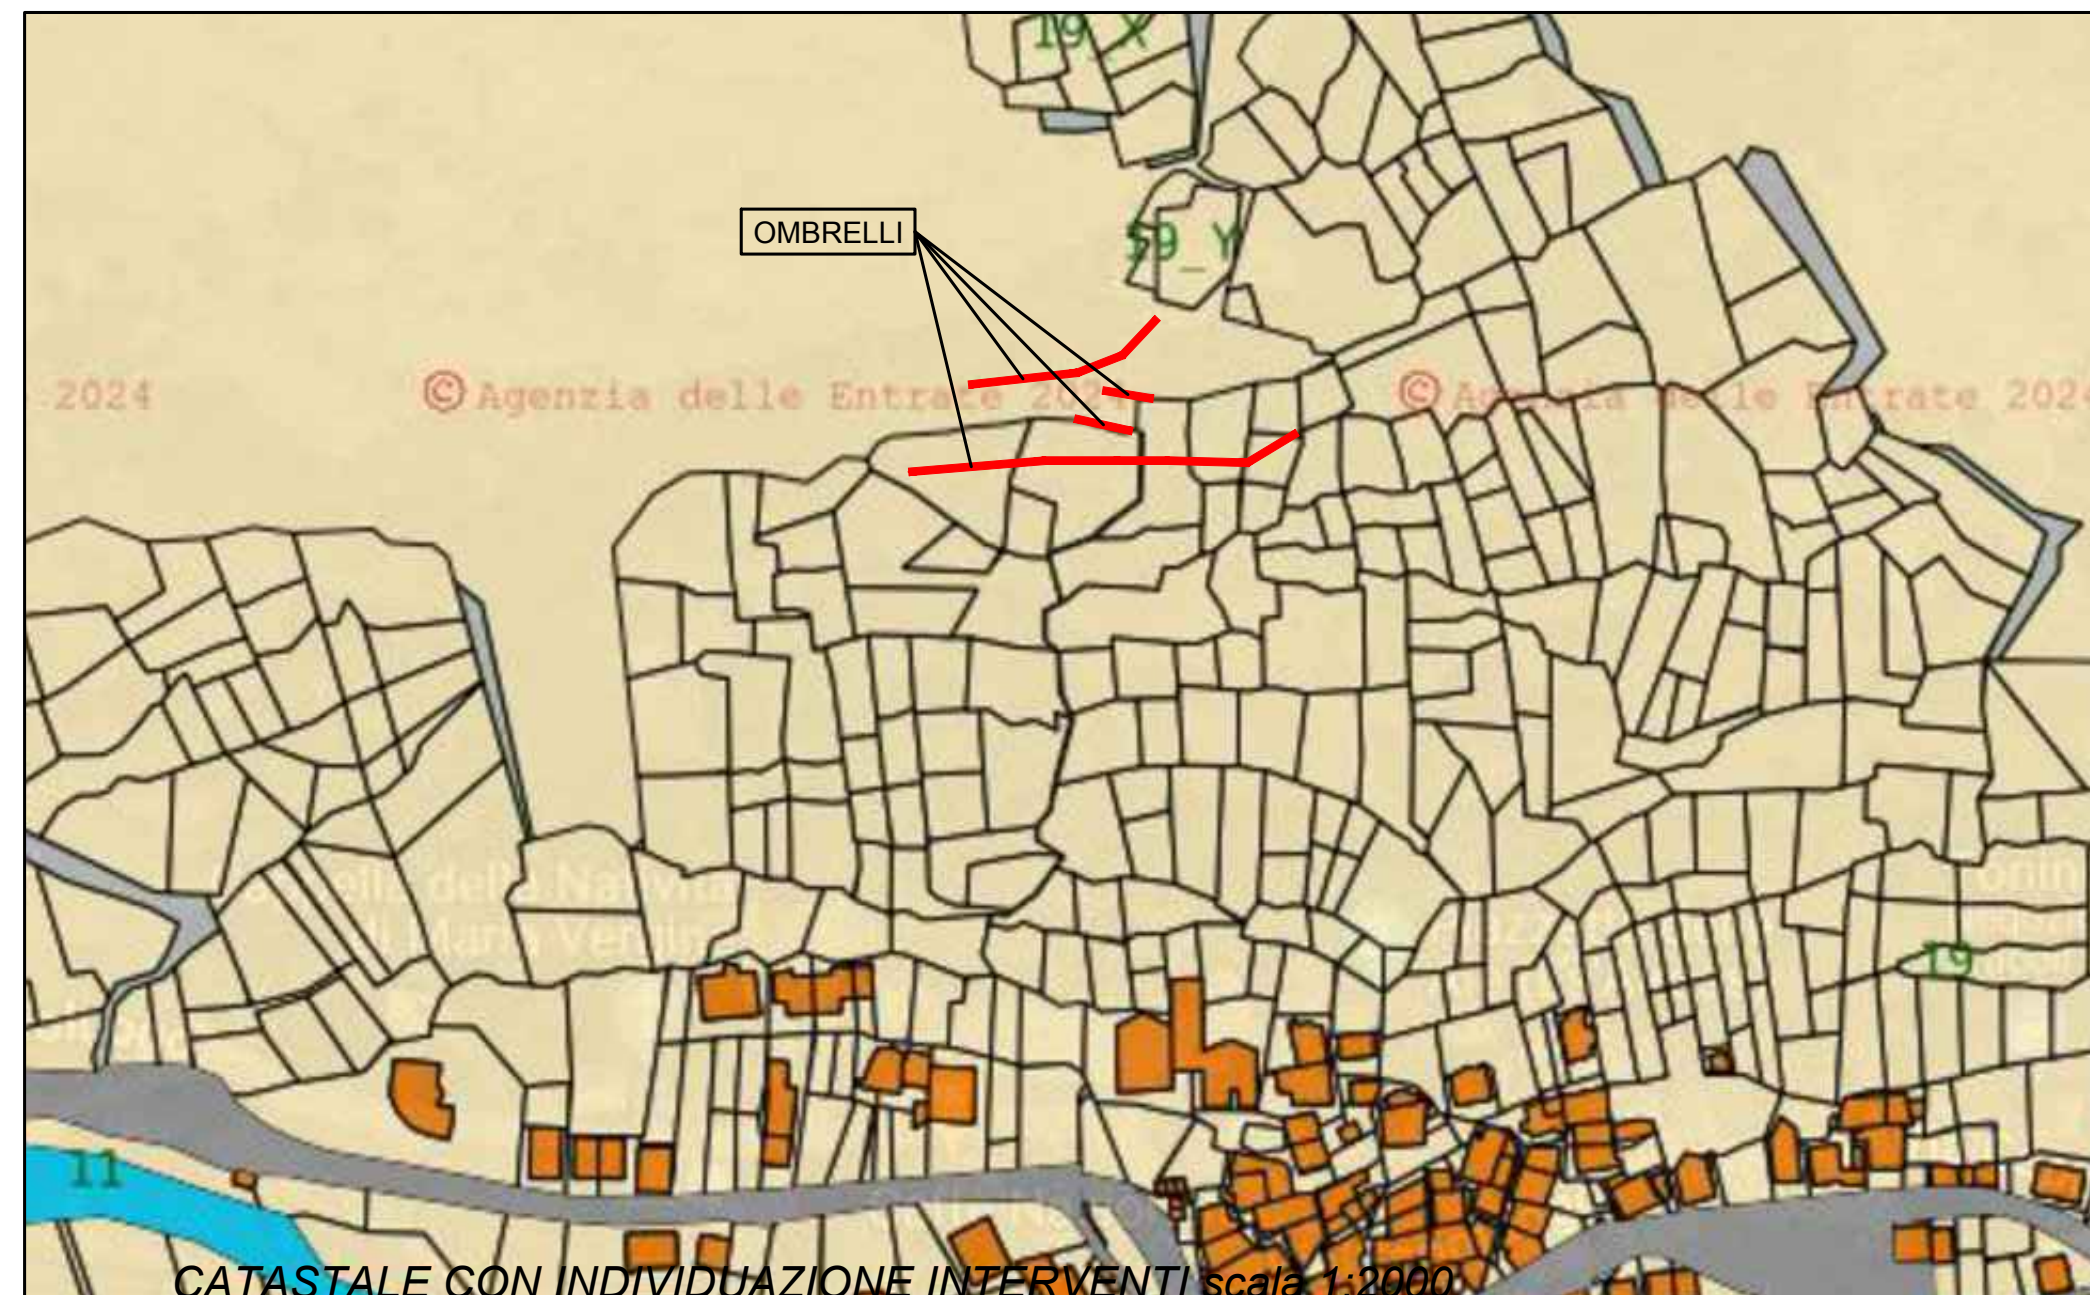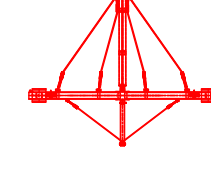

CATASTALE CON INDIVIDUAZIONE INTERVENTI scala 1:2000

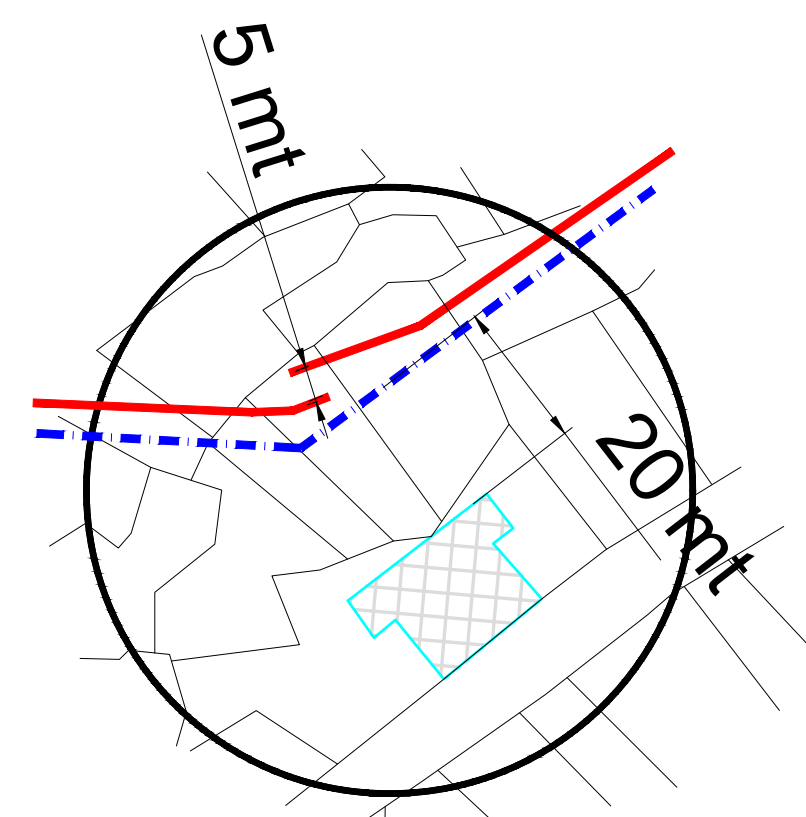

----- distanza minima dalle abitazioni 20 mt
----- ombrelli separati tra una fila e l'altra di 5 mt per facilitare il passaggio di persone e animali



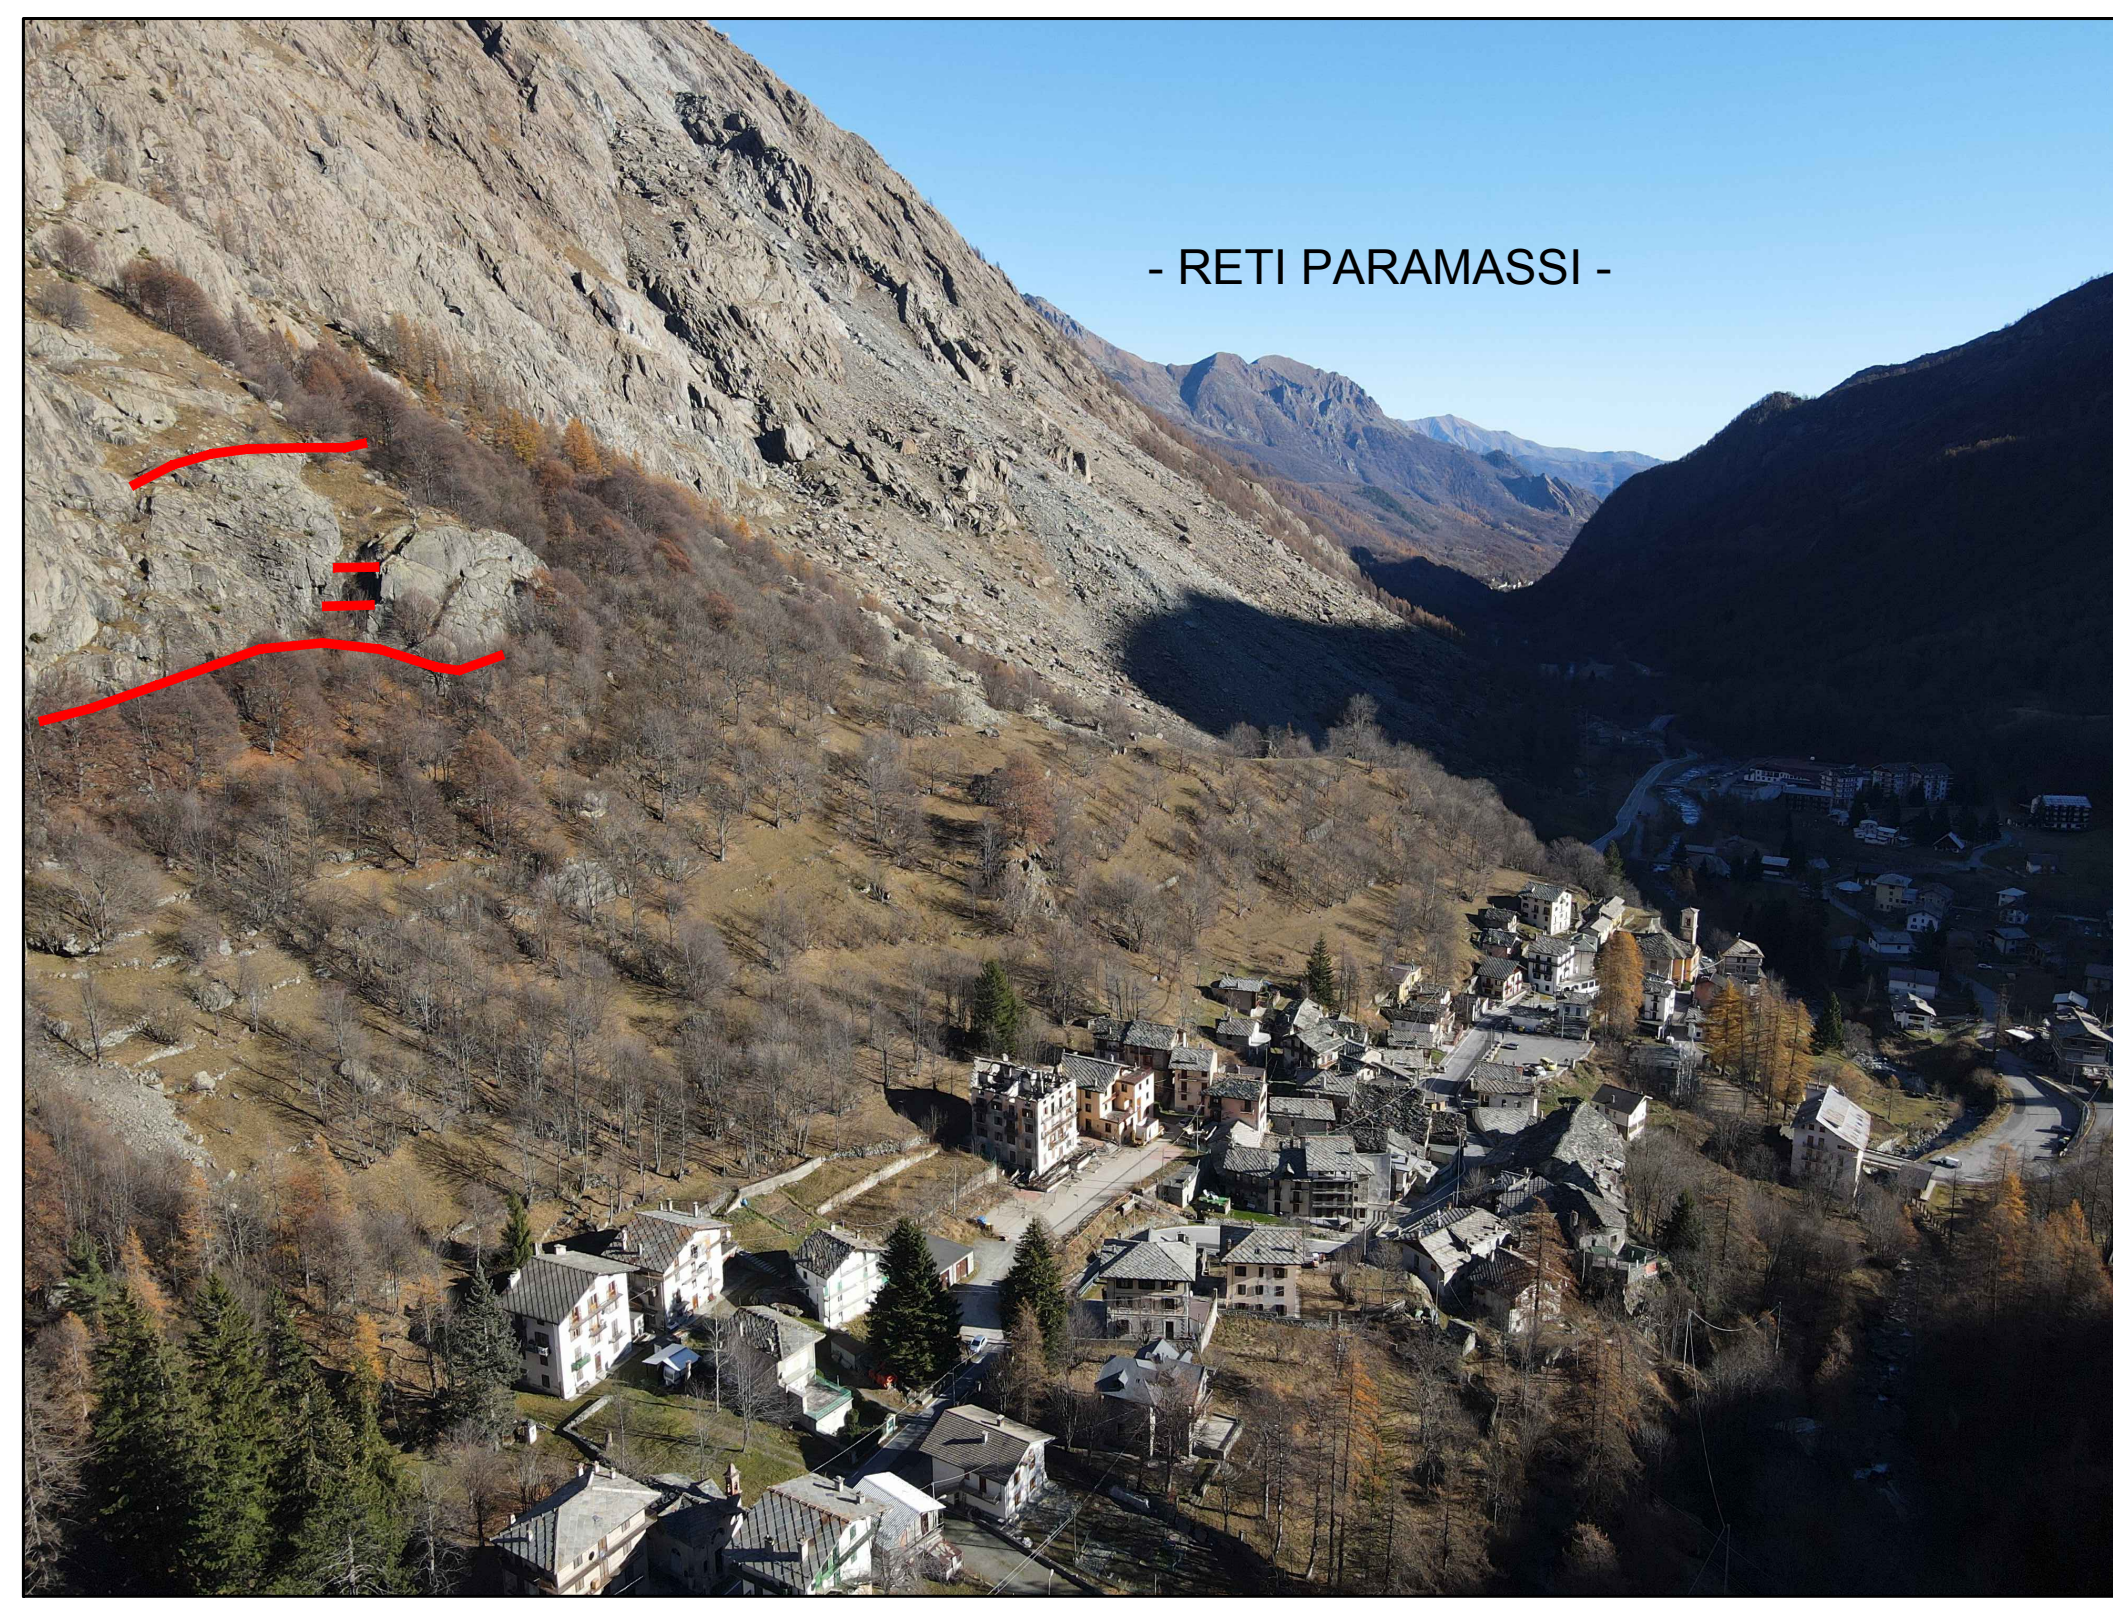


FOTO AEREA CON INDIVIDUAZIONE INTERVENTI



FOTO AEREA CON INDIVIDUAZIONE INTERVENTI

REGIONE PIEMONTE
Città Metropolitana di Torino

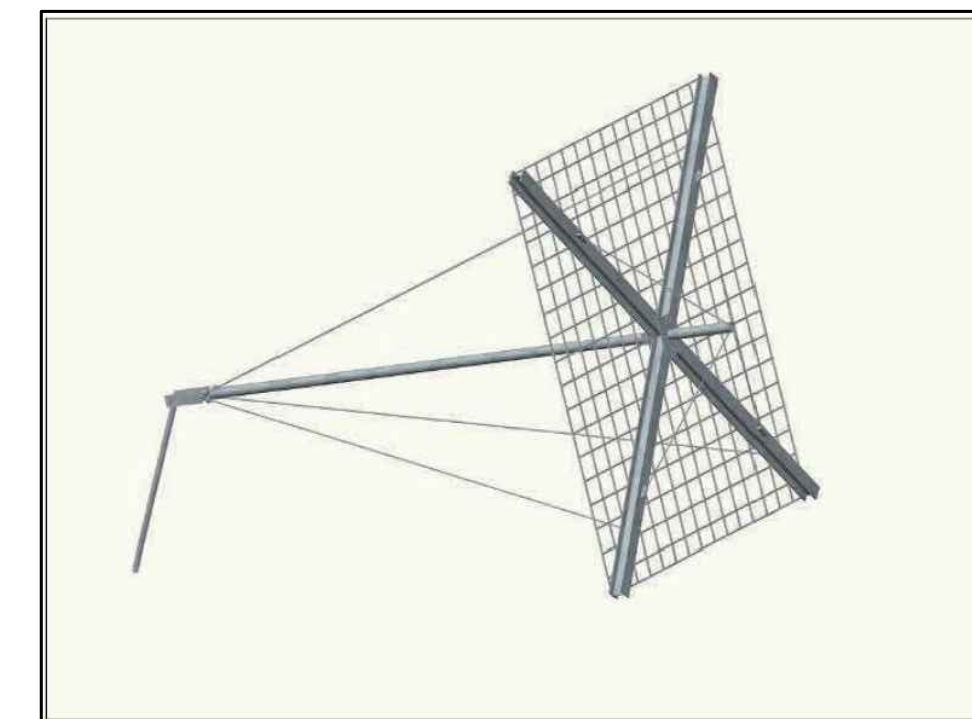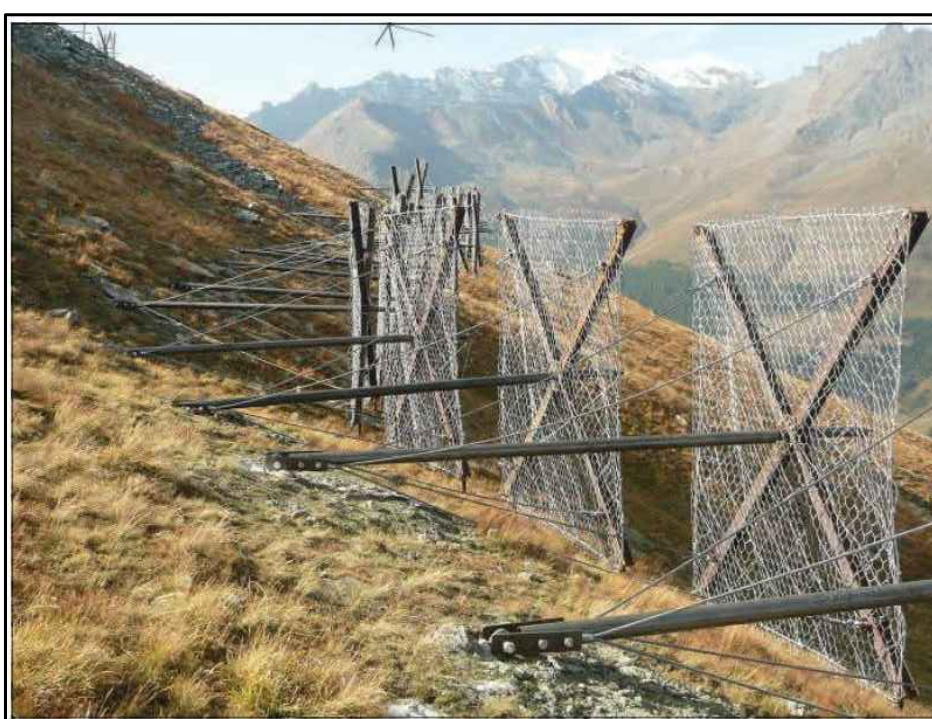


COMUNE
DI
BALME

MESSA IN SICUREZZA DEL TERRITORIO CON
INSTALLAZIONE RETI PARAVALANGHE A
PROTEZIONE DELL'ABITATO

Proprietà: COMUNE DI BALME
Via Capoluogo n° 139 - 10070 Balme (TO)
p.iva 04960710012 c.f. 83002910012

TAV.

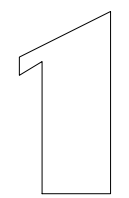

ESTRATTO DALLA CARTA TECNICA REGIONALE
FOTO - PARTICOLARI - SEZIONE TIPO - CATASTALE

STUDIO PROFESSIONALE
Architetto Roberto Musso

SCALA 1:50
SCALA 1:500
SCALA 1:10'000

A TUTTAVIA DI LEGGE O DI ABBONDO LA PROPRIETÀ DEL PRESENTE ELABORATO, CHE PERTANTO NON PUÒ ESSERE RIPRODOTTO O USATO A TERZI SENZA AUTORIZZAZIONE DELLO STUDIO **roberto musso architetti**