

REGIONE PIEMONTE
CITTA' METROPOLITANA DI TORINO
COMUNE DI BALME



PROGETTO

Realizzazione paravalanga a protezione della viabilità di collegamento dell'abitato di Balme con il fondovalle - stralcio funzionale

Progetto di Fattibilità Tecnica ed Economica

ELABORATO

AII. 06

OGGETTO

RILIEVI PLANO-ALTIMETRICI

SCALA

-


REV.	DATA	DESCRIZIONE	REDATTO	CONTR.	APPROV.
0	marzo 2026	Progetto di Fattibilità Tecnica ed Economica	S.B.	D.B.	D.B.

IL PROGETTISTA



IL SINDACO

marzo 2026

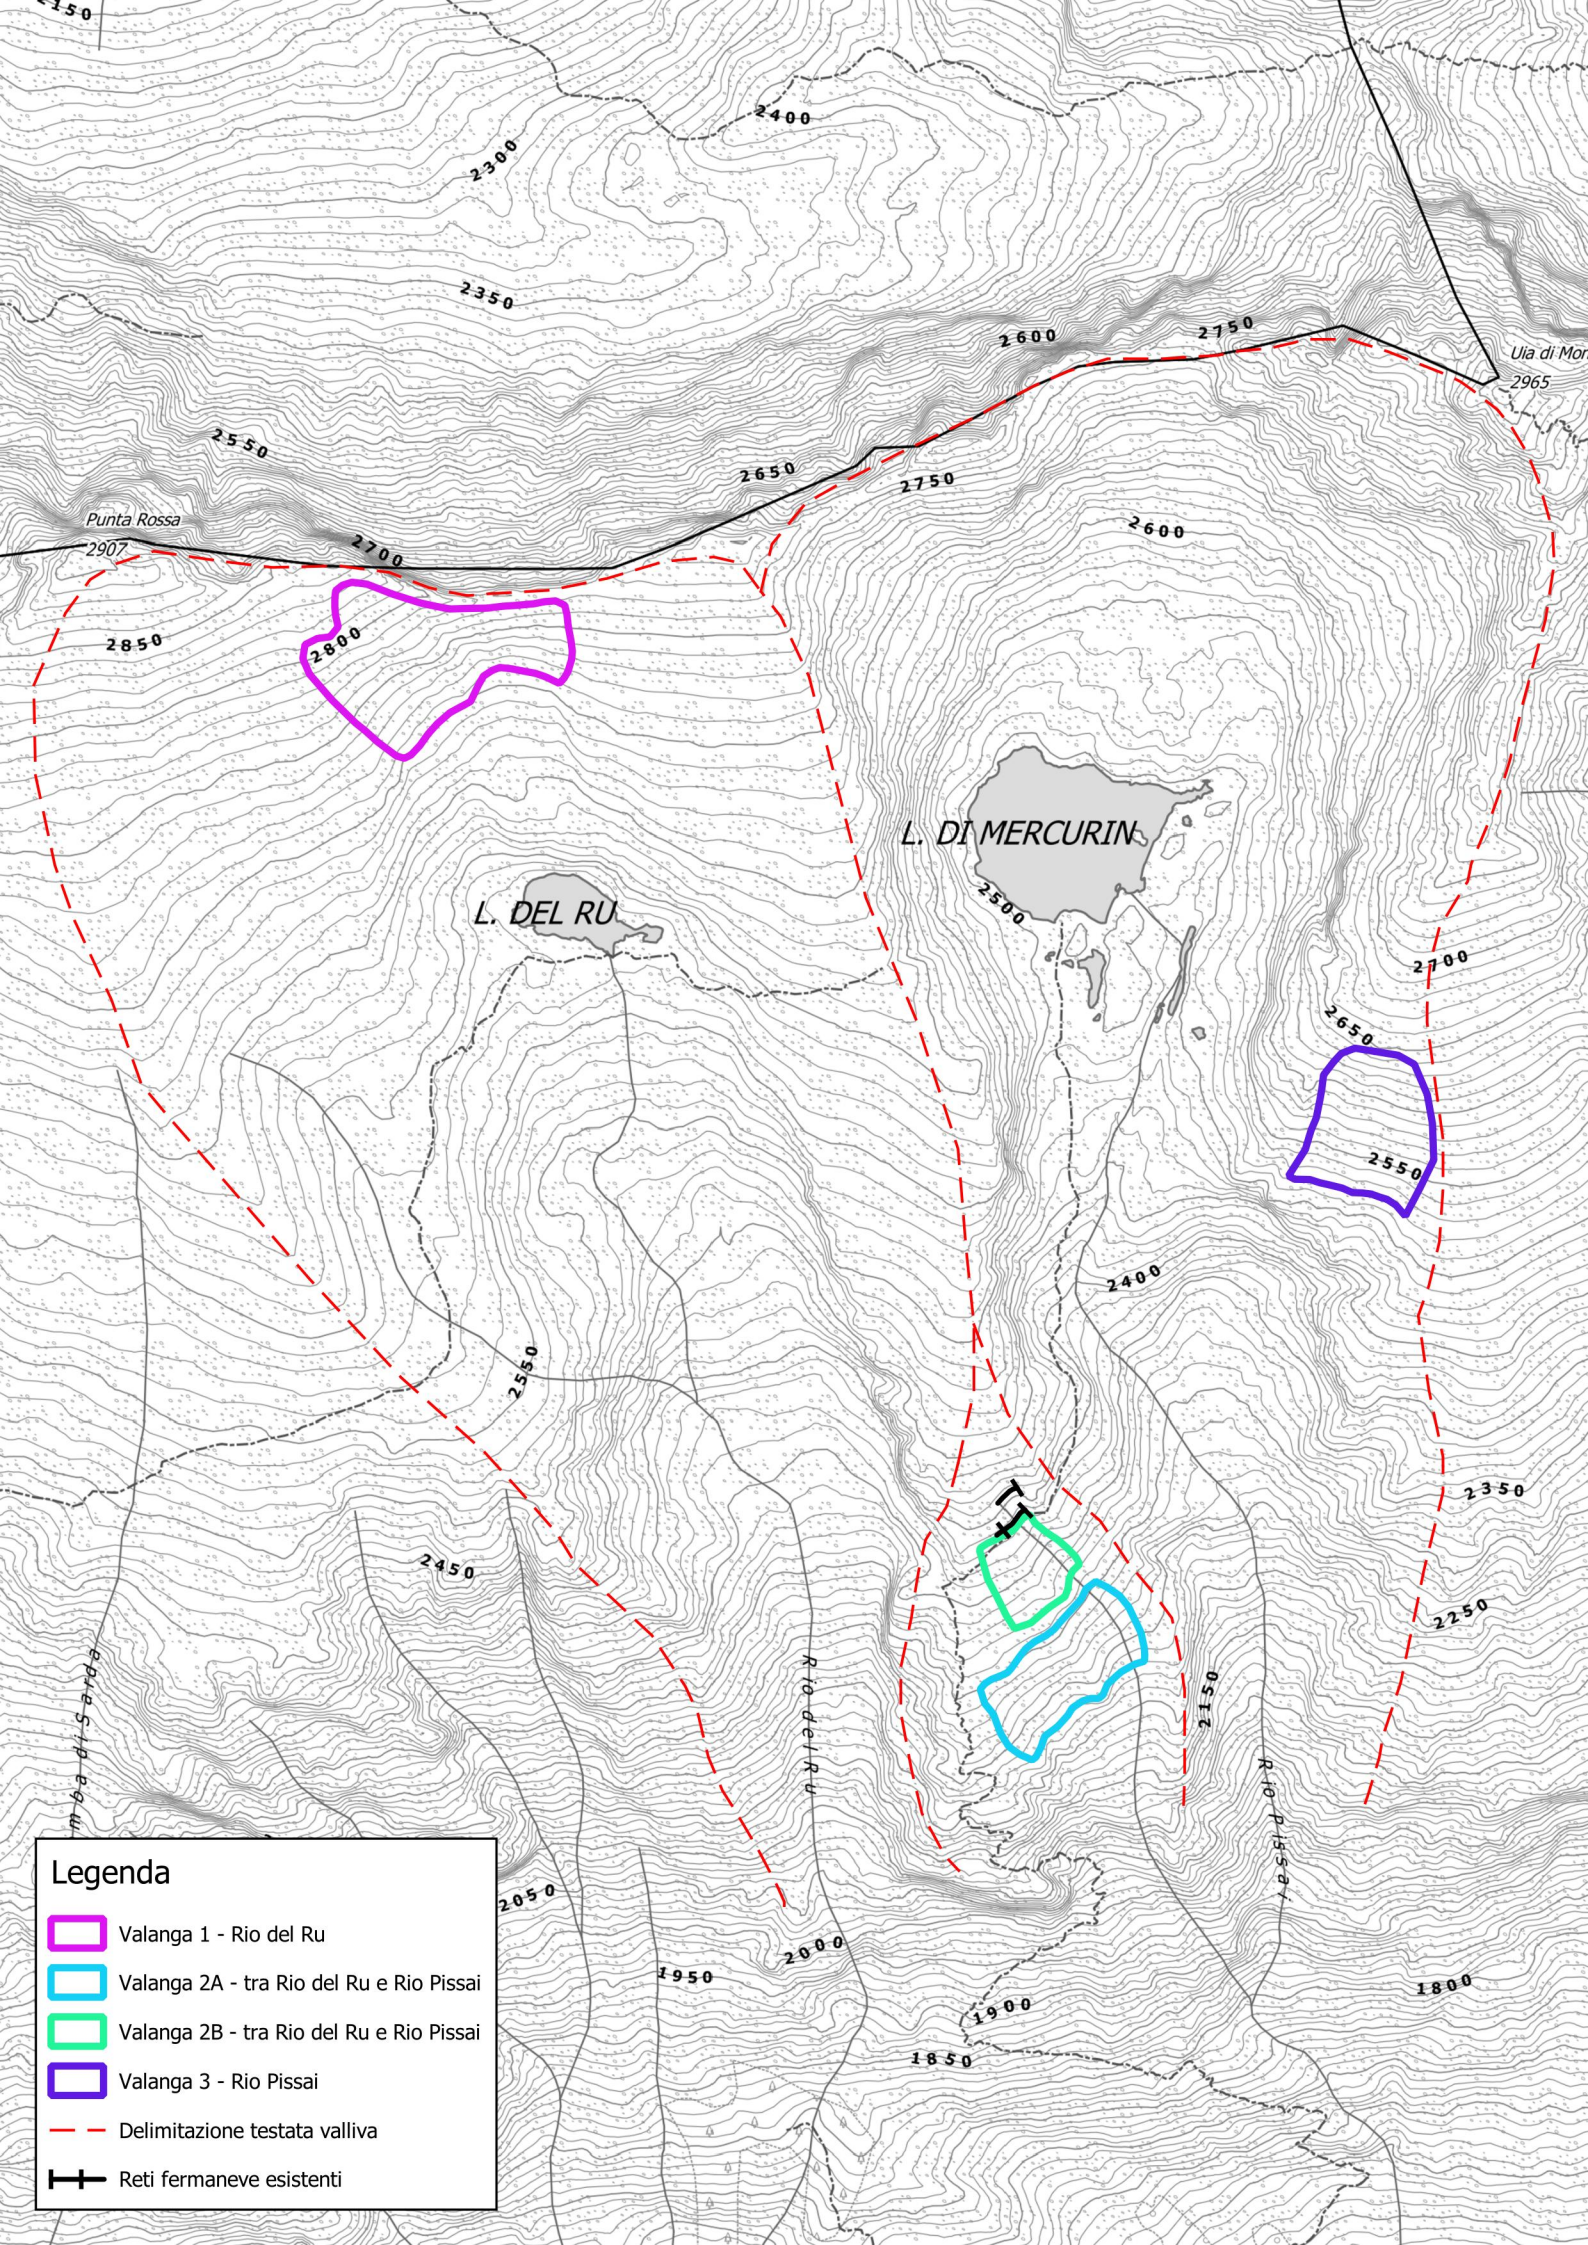

Legenda

- Valanga 1 - Rio del Ru
- Valanga 2A - tra Rio del Ru e Rio Pissai
- Valanga 2B - tra Rio del Ru e Rio Pissai
- Valanga 3 - Rio Pissai
- Delimitazione testata valliva
- Reti fermaneve esistenti