

REGIONE PIEMONTE
CITTA' METROPOLITANA DI TORINO
COMUNE DI BALME



PROGETTO

Realizzazione paravalanga a protezione della viabilità di collegamento dell'abitato di Balme con il fondovalle - stralcio funzionale

Progetto di Fattibilità Tecnica ed Economica

ELABORATO

AII. 08

SCALA

-

OGGETTO

**SEZIONI DI RILIEVO E
PROGETTO**


REV.	DATA	DESCRIZIONE	REDATTO	CONTR.	APPROV.
0	marzo 2026	Progetto di Fattibilità Tecnica ed Economica	S.B.	D.B.	D.B.

IL PROGETTISTA



IL SINDACO

marzo 2026

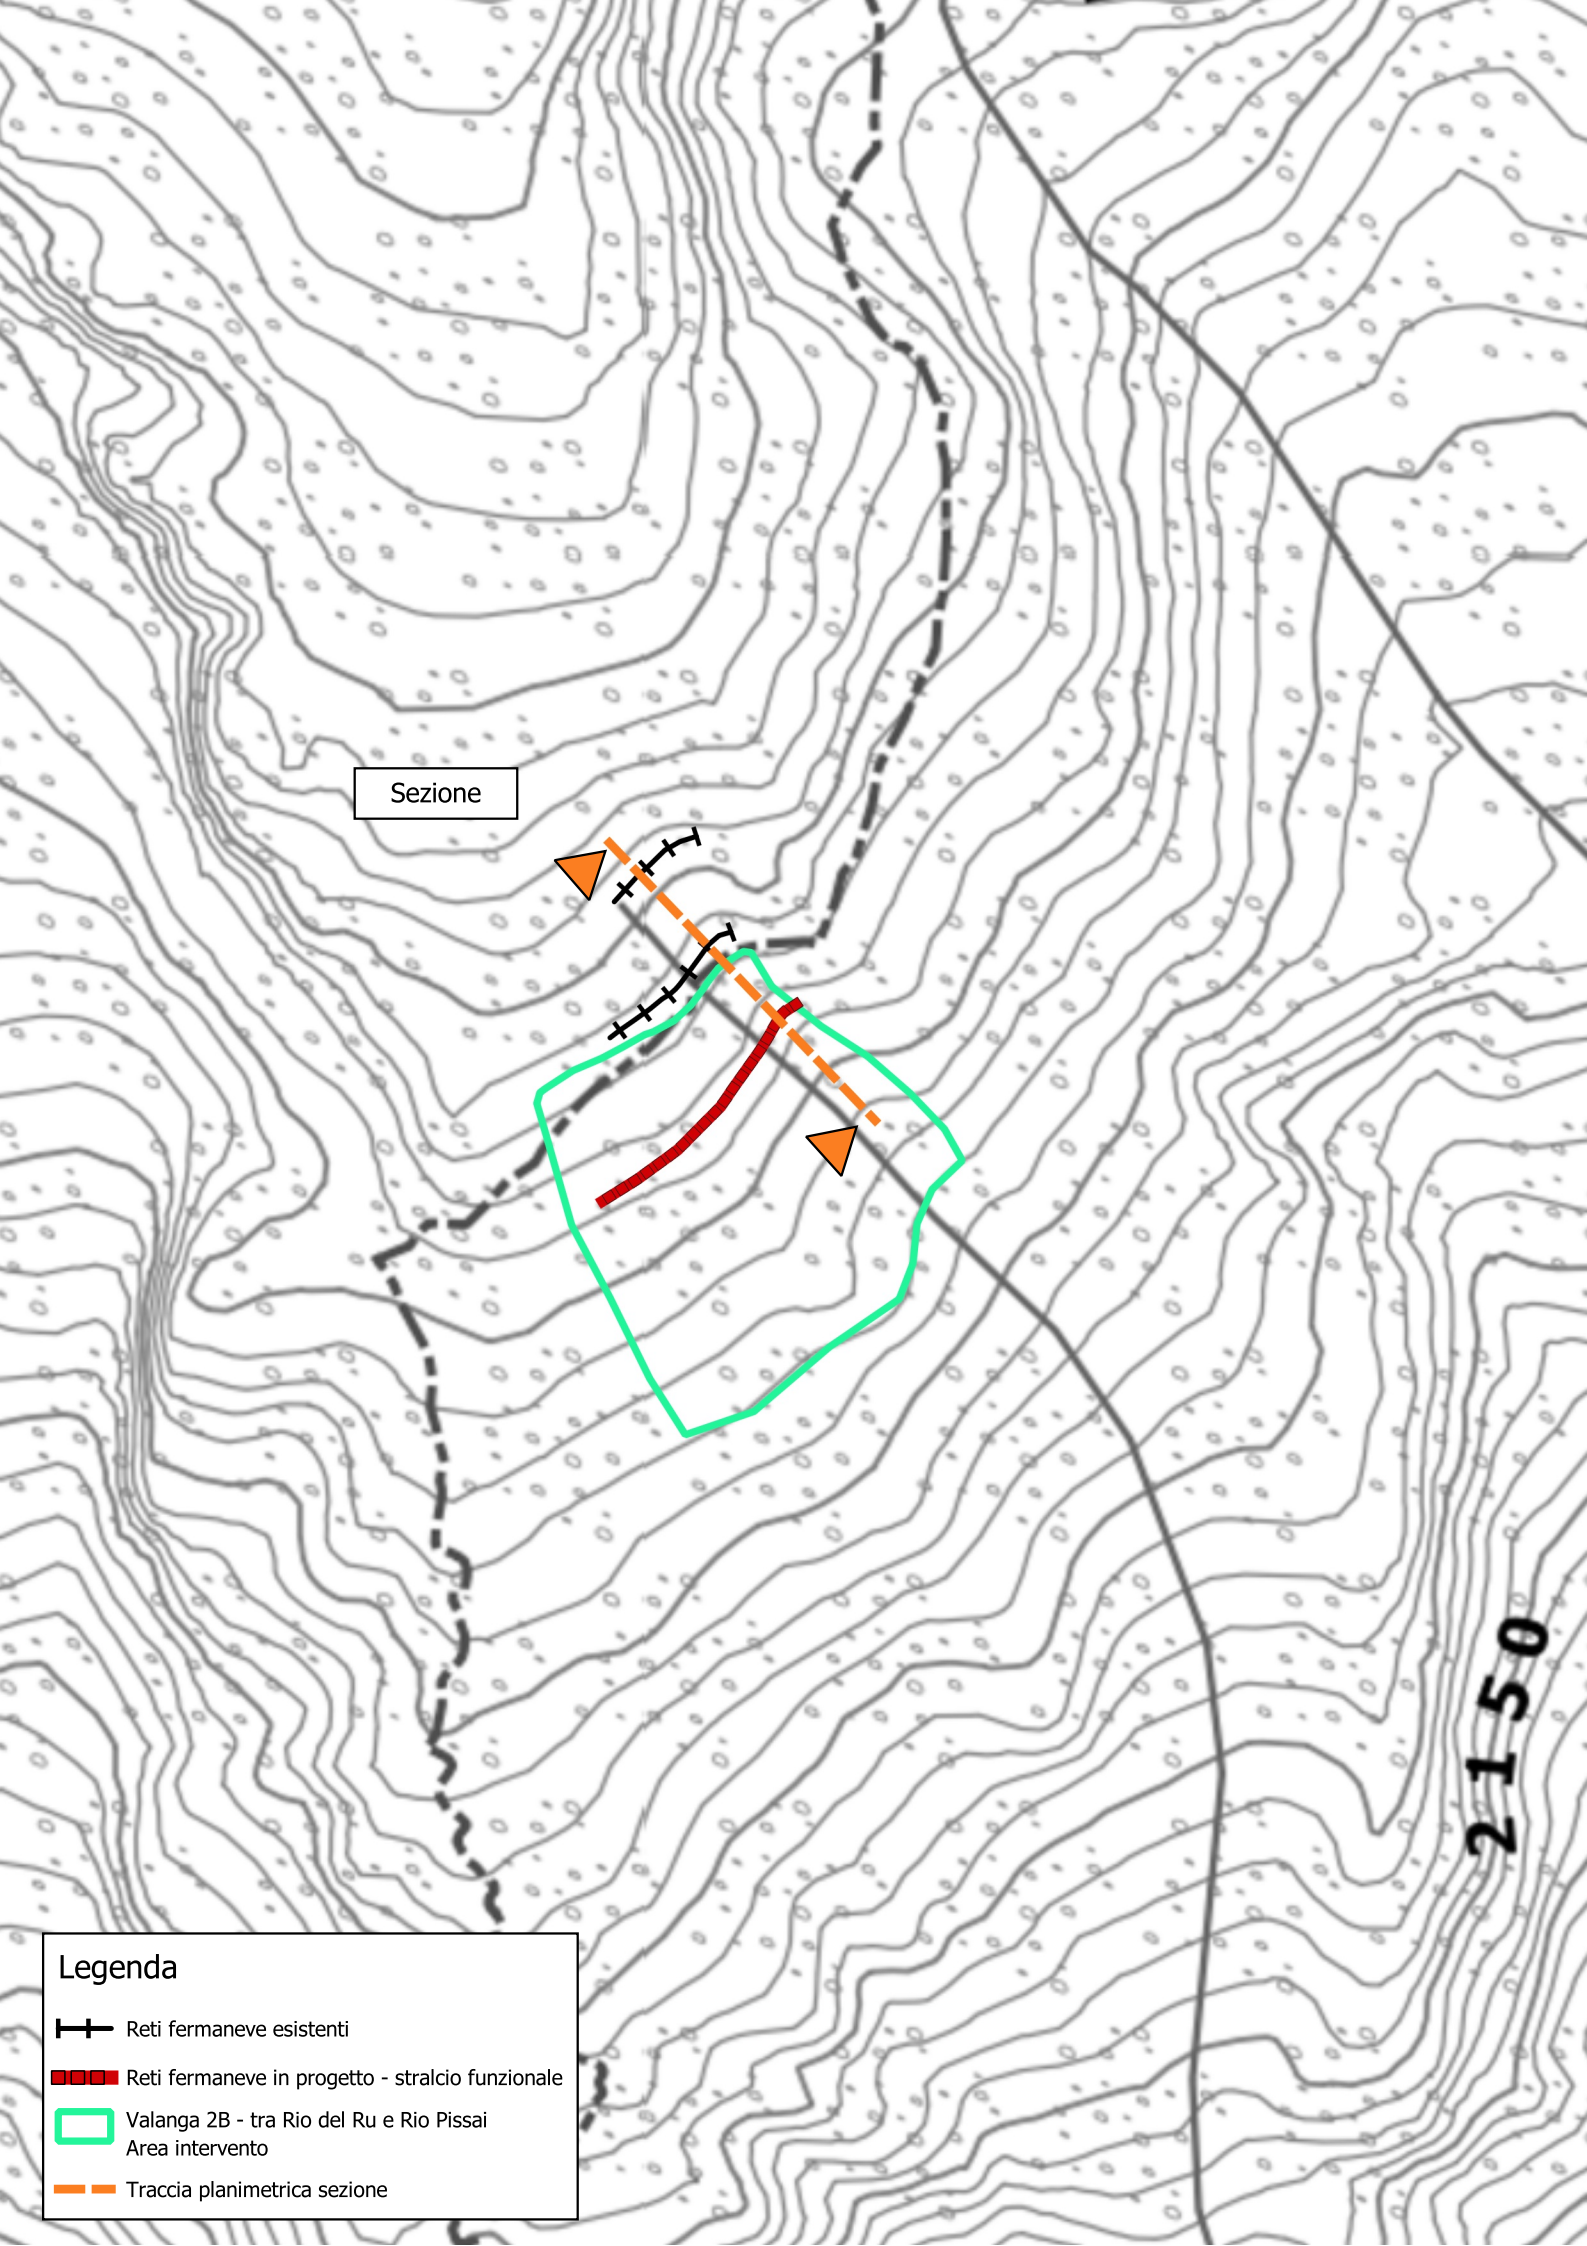

Sezione

2150

Legenda

- Reti fermaneve esistenti
- Reti fermaneve in progetto - stralcio funzionale
- Valanga 2B - tra Rio del Ru e Rio Pissai
Area intervento
- Traccia planimetrica sezione

Reti fermaneve

Sc. 1:500

2320,00

Distanze parziali	5.11	5.44	6.36	7.11	6.65	6.63	6.79	6.90	6.40	6.23	6.46	5.76	6.38	6.61	7.37	6.91
Distanze progressive	0,00	5.11	10.55	16.91	24.02	30.67	37.30	44.09	50.99	57.39	63.62	70.08	75.84	82.22	88.83	96.19
Quota rilievo	2415.00	2410.00	2405.00	2400.00	2395.00	2390.00	2385.00	2380.00	2375.00	2370.00	2365.00	2360.00	2355.00	2350.00	2345.00	2340.00
																2335.00

Legenda



Reti fermaneve esistenti



Reti fermaneve in progetto - stralcio funzionale

33,50 m