


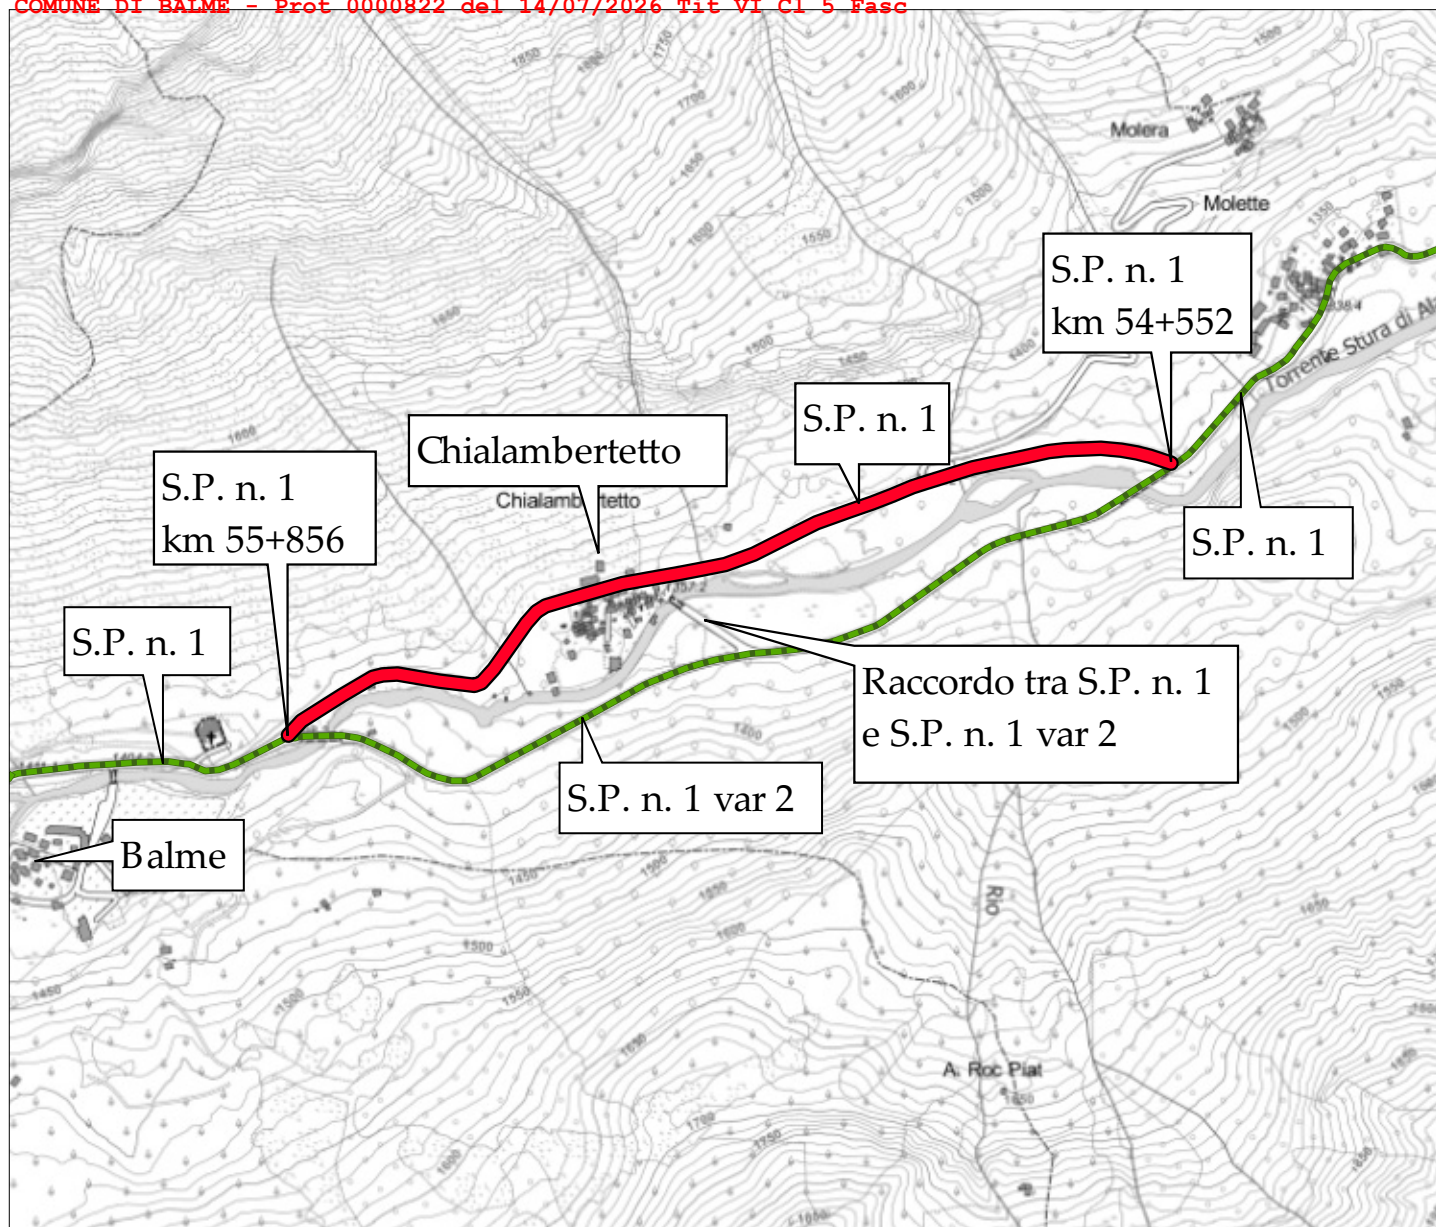

ALLEGATO A

COMUNE DI
BALME

Scala:
1:10.000

formato A4
(ISO 216)

Legenda

- Strade provinciali
- tratto di strada da provinciale a comunale