

REGIONE PIEMONTE
CITTA' METROPOLITANA DI TORINO
COMUNE DI BALME

Progetto definitivo/esecutivo per lavori di messa in sicurezza strutture comunali e strade comunali

**b) PROGETTO ARCHITETTONICO
ELABORATO GRAFICO STATO DI PROGETTO**

- Planimetrie di progetto messa in sicurezza campo basket/pallavolo - asfaltatura zona Albaron
- Planimetrie di progetto messa in sicurezza cimitero
- Dettaglio campo basket/pallavolo
- Dettaglio asfaltatura zona Albaron
- Dettaglio cimitero

Richiedente:


Comune di Balme

Progettista:


- Berta ing. Luca

DATA: 02 Maggio 2023	
	
Dott. Ing. LUCA BERTA, 20/C - 10070 - Moncalvo (TO) Tel. 0122/2981119 - Mail: bertaluca@libero.it Cod. Fisc. 00120941212 - P. IVA 07290800121	


PLANIMETRIA DI PROGETTO MESSA IN SICUREZZA CAMPO BASKET/PALLAVOLO - ASFALTATURA ZONA ALBARON - Scala 1:200

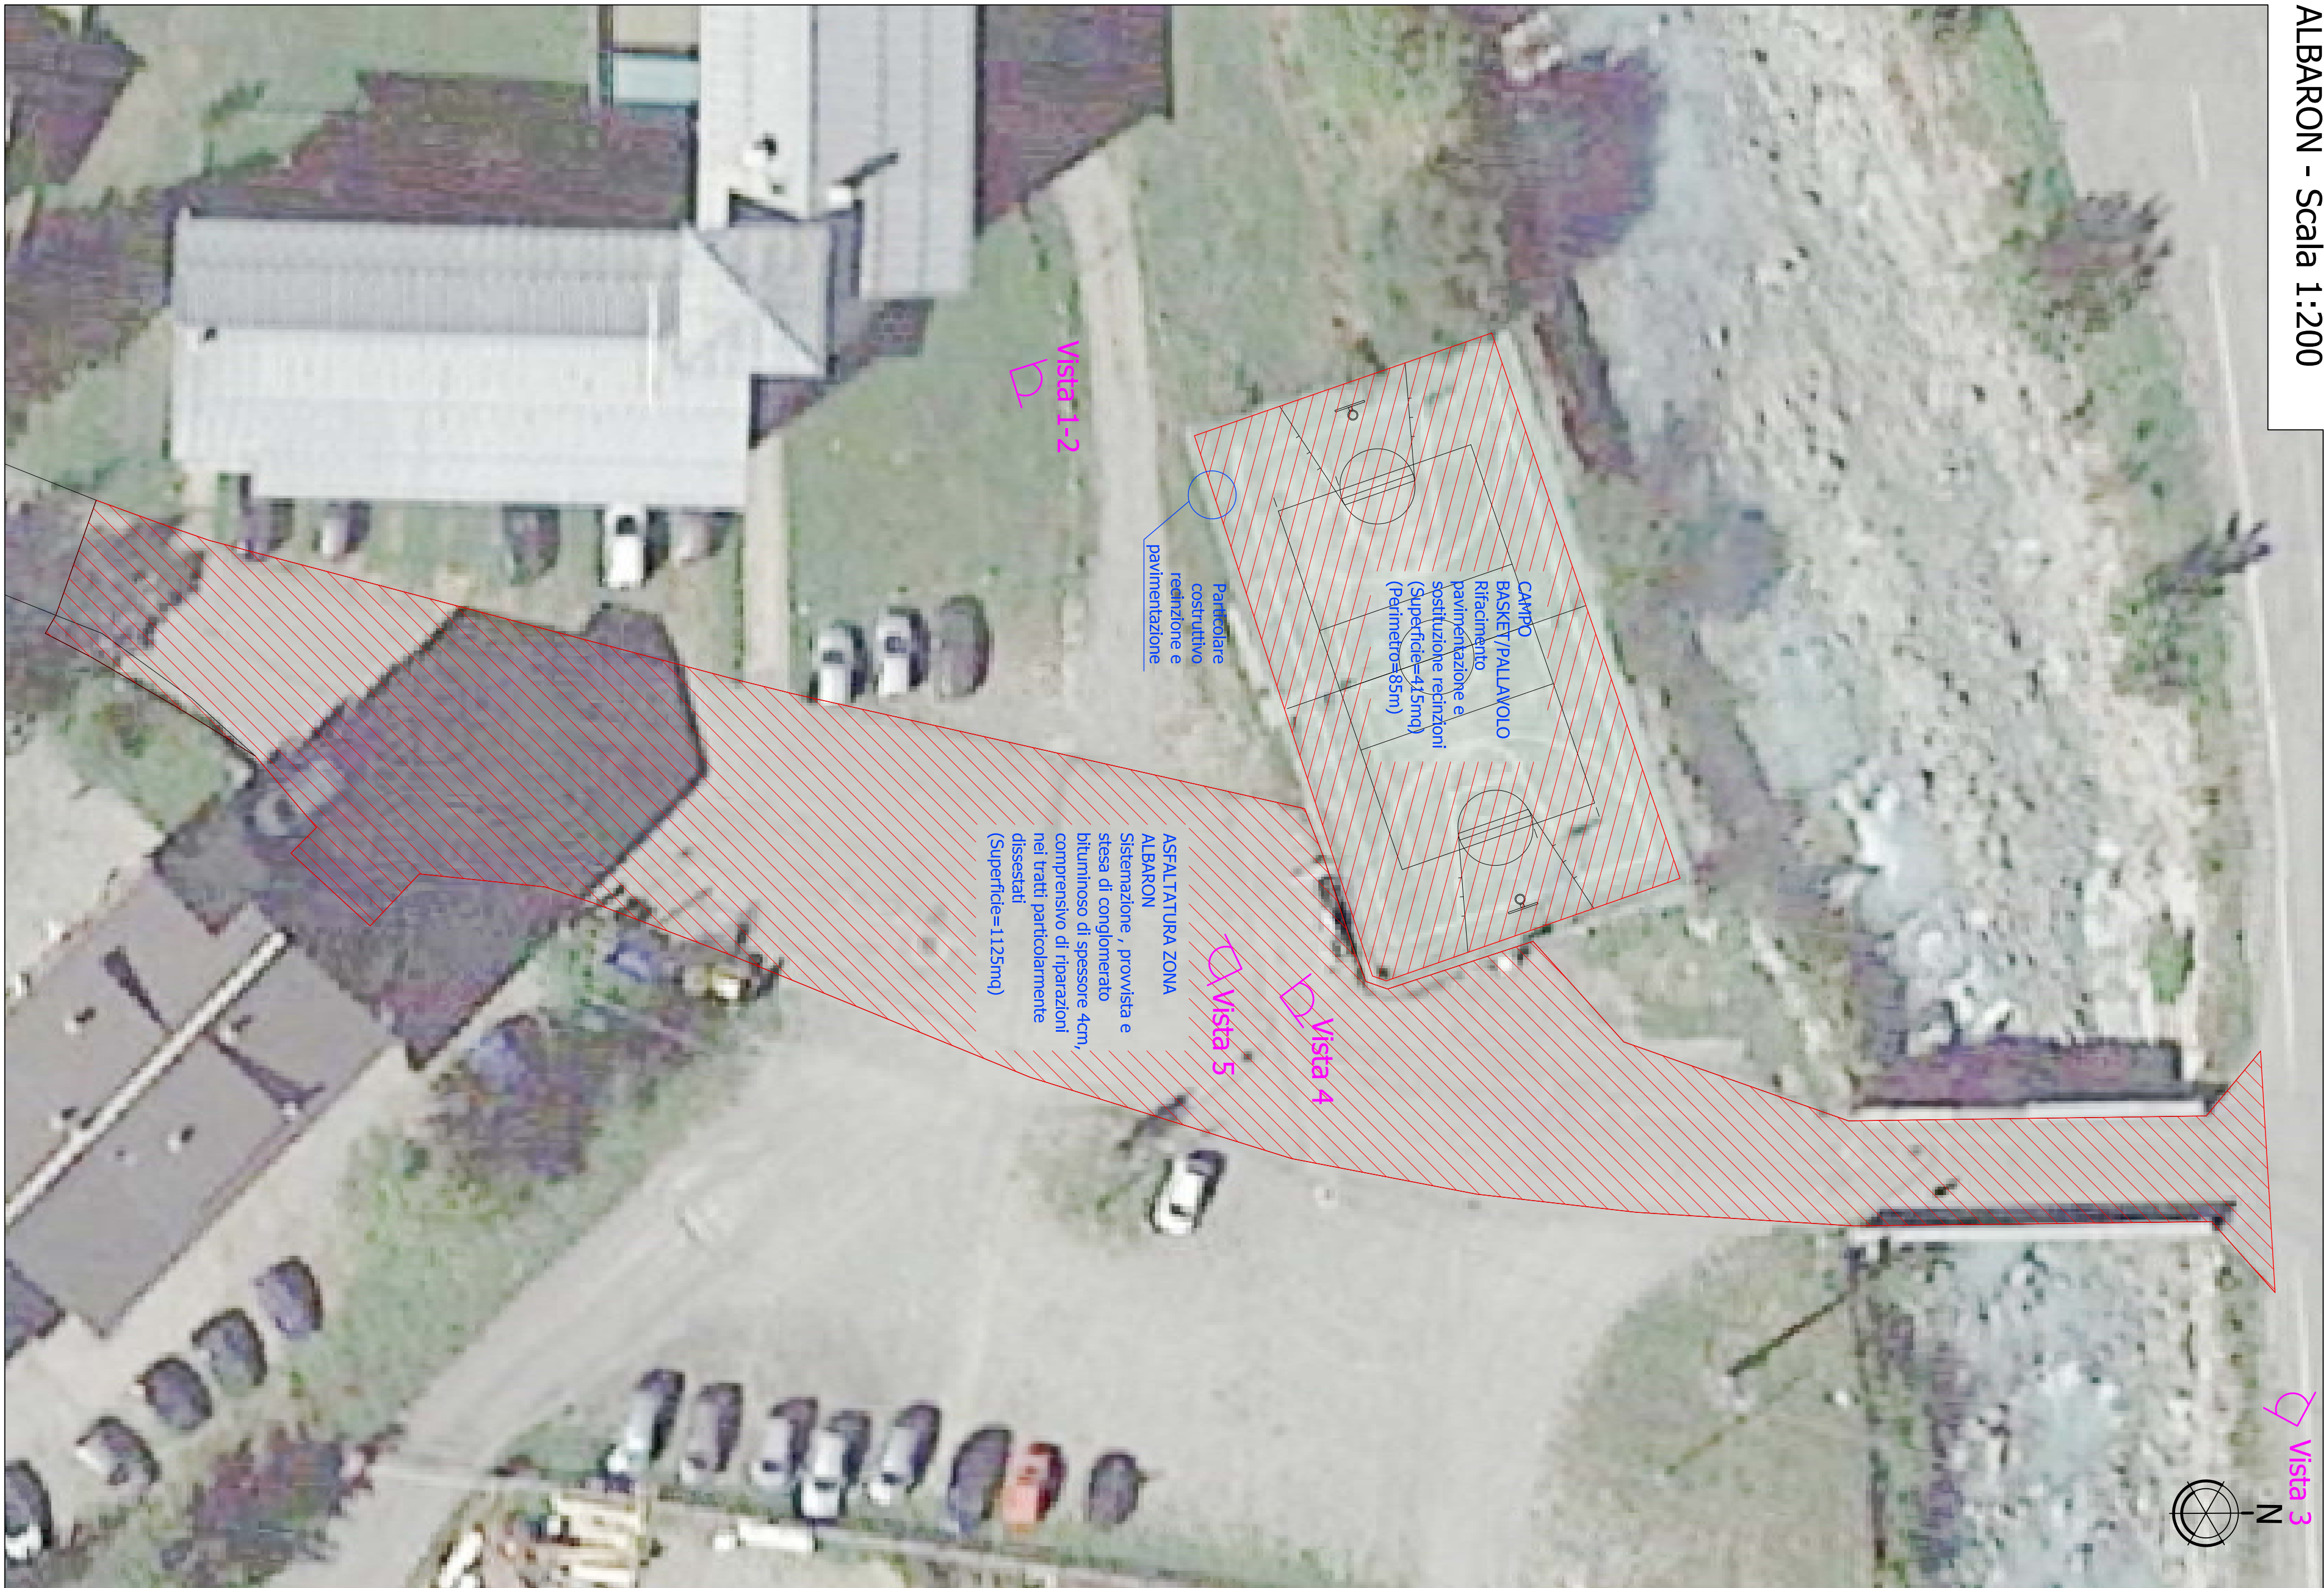

DETTAGLIO CAMPO BASKET/PALLAVOLO

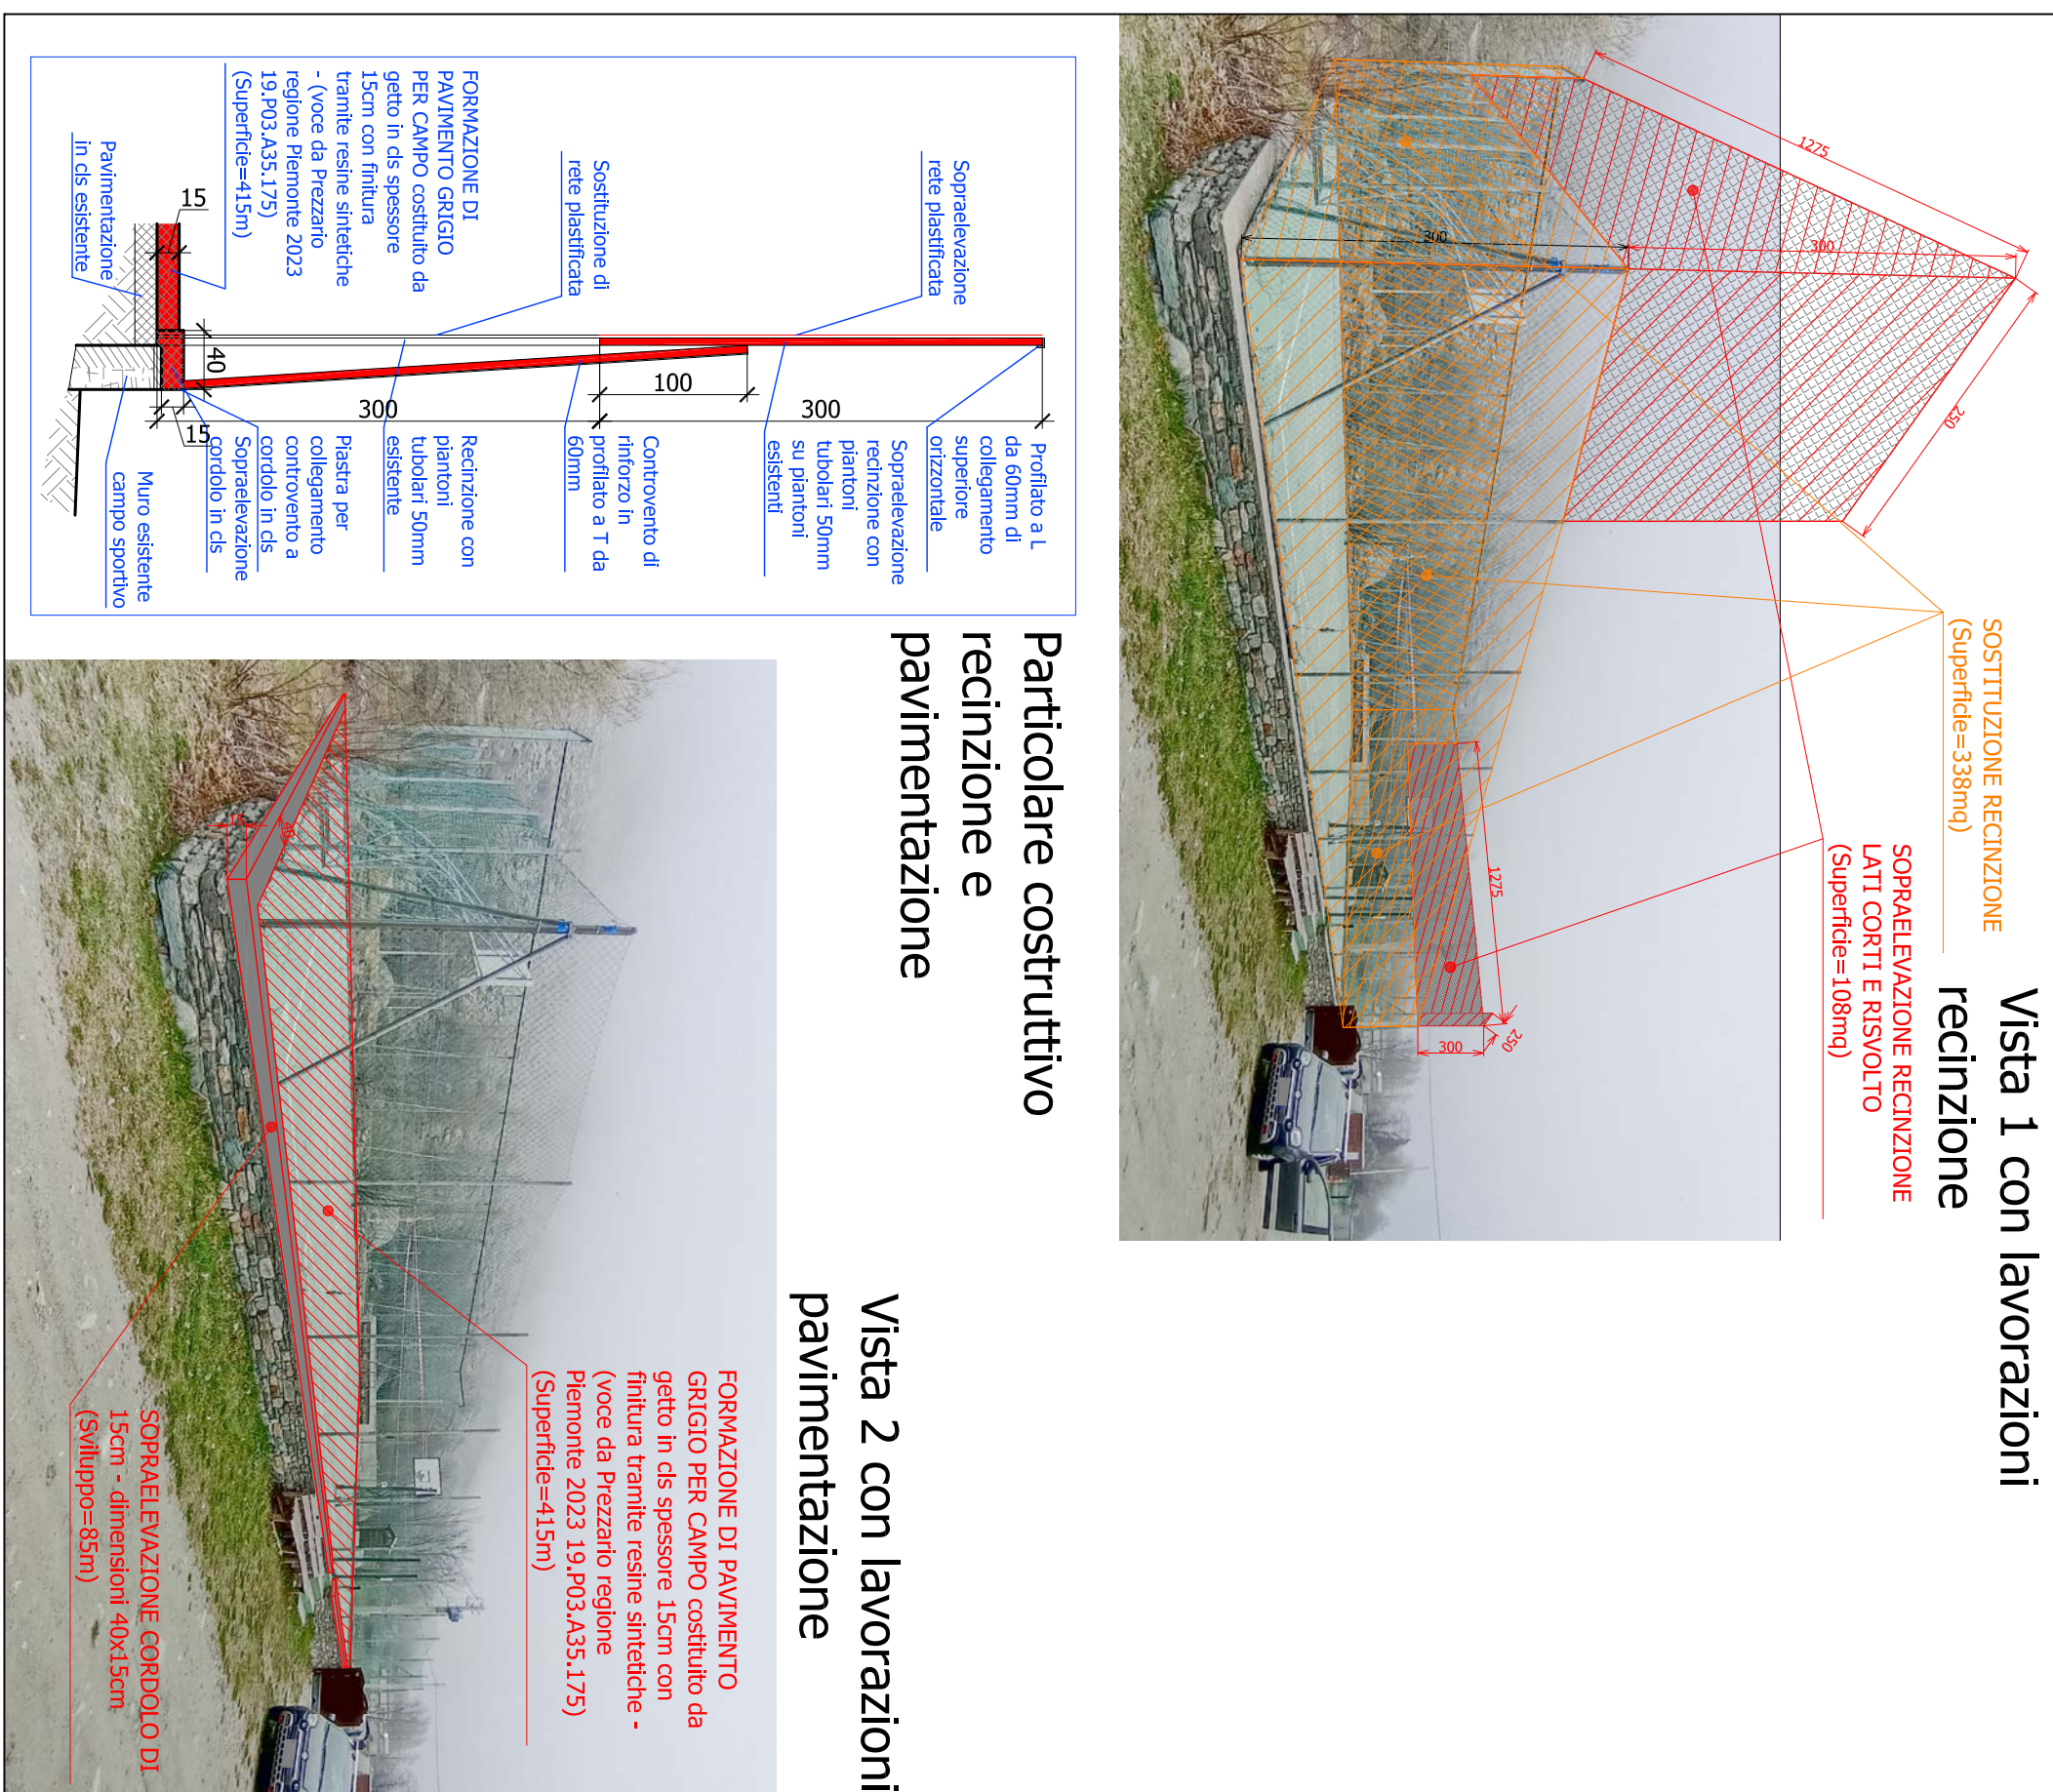

DETTAGLIO ASFALTATURA ZONA ALBARON

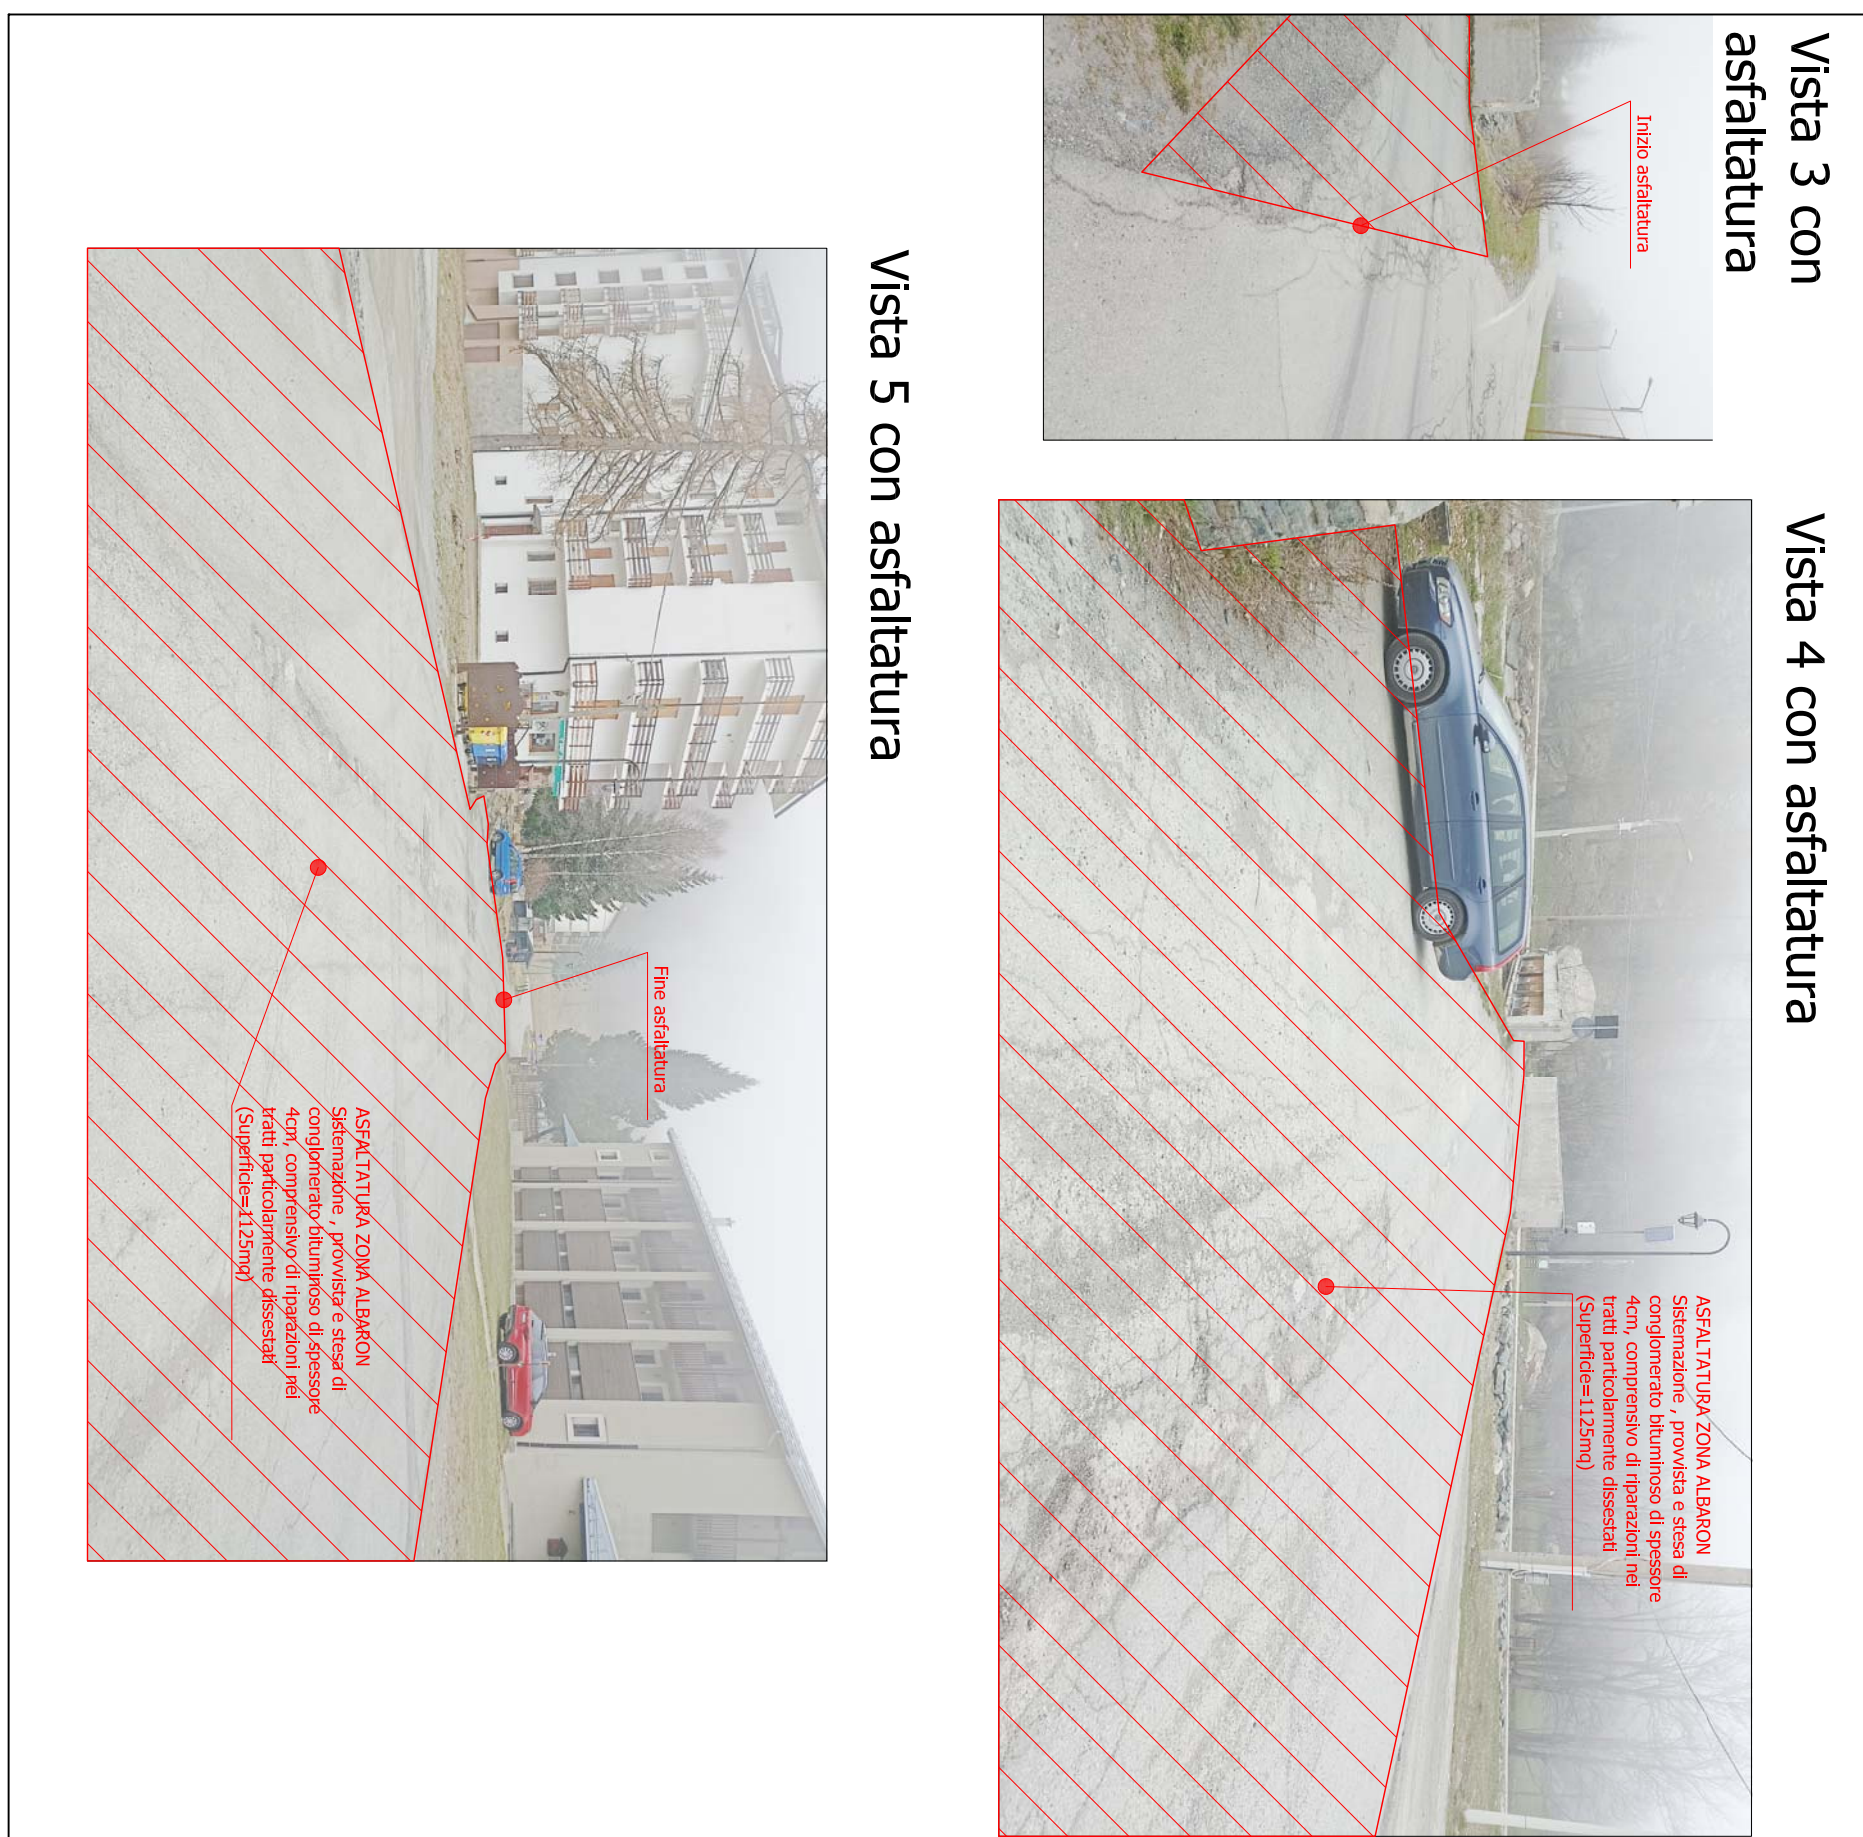


PLANIMETRIA DI PROGETTO MESSA IN SICUREZZA CIMITERO - Scala 1:200



DETTAGLIO CIMITERO



Sistemazione deposito angolo cimitero STATO DI FATTO

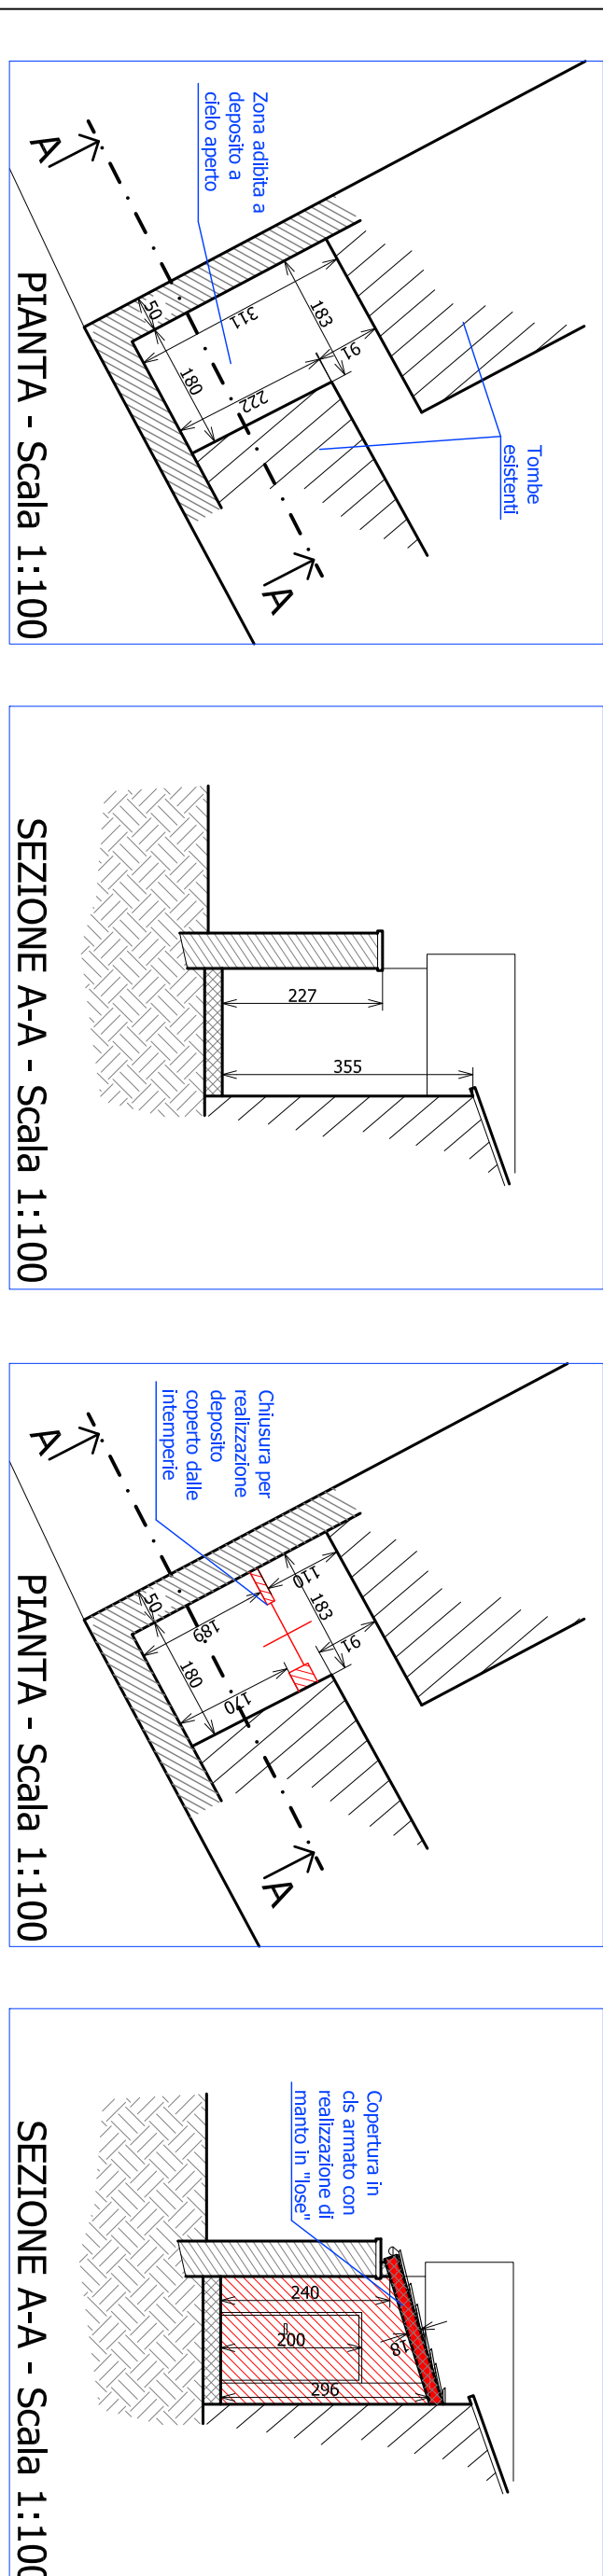

STATO DI PROGETTO

