



OGGETTO DEL PROGETTO

Revisione Generale della Sciovia "Pakinò"

ISPEZIONE SPECIALE C.E. AI SENSI DELLA NORMA EN 1709

LOCALIZZAZIONE

REGIONE PIEMONTE

PROVINCIA DI TORINO

COMUNE DI BALME

LIVELLO DELLA PROGETTAZIONE

PROGETTO DEFINITIVO ESECUTIVO

OGGETTO DELL'ELABORATO

AREA DI PROGETTAZIONE GENERALE

DETTAGLIO SOSTEGNO DI LINEA
SCALA 1:40

CODICE GENERALE ELABORATO

CODICE OPERA	LOTTO	LIVELLO PROGETTO	AREA PROGETTO	N° ELABORATO	VERSIONE
PTBA	0	E	PG	005.3	0

versione	data	oggetto
0	17/05/23	1° emissione
1		
2		
3		

DATI PROGETTISTA

Ing. Luca RANCATI
Via Osella n°25 |13019 Varallo (VC)
Tel/Fax: 333-7958988 | E-mail: inglucarancati@gmail.com

TIMBRI – FIRME




COMMITENZA

Comune di Balme
Via Capoluogo, 139 | 10070 Balme (TO) – Italy
Telefono: (+39)0123.82902
PEC: balme@pec.comune.balme.to.it

IL RESPONSABILE DEL PROCEDIMENTO:

Geom. Marco MICHELETTI

SOSTEGNO DI APPOGGIO
PER SALITA DESTRA

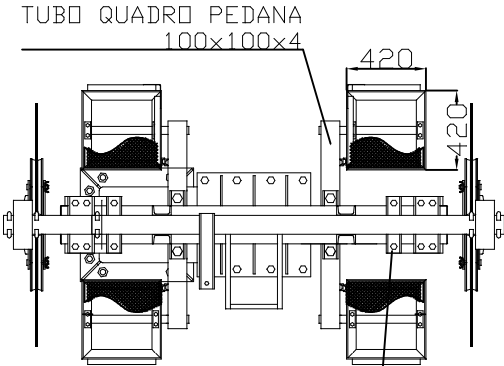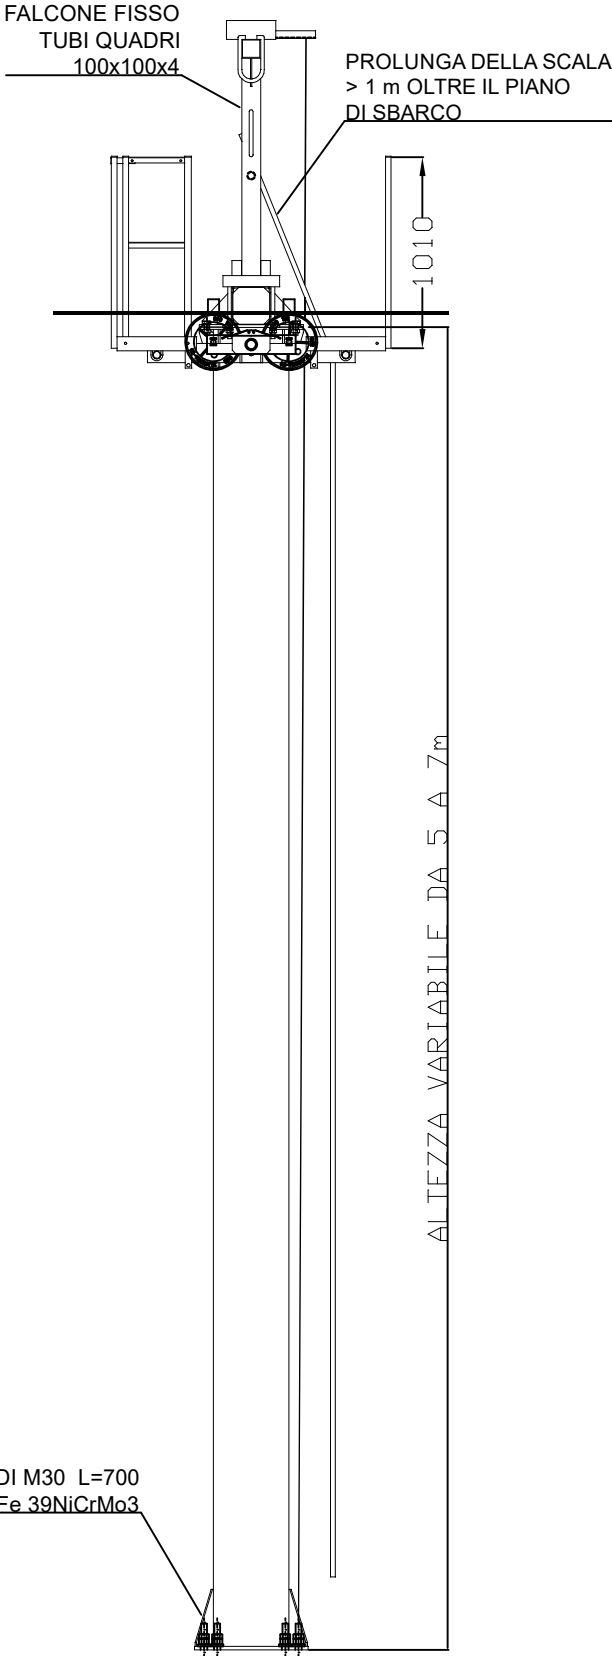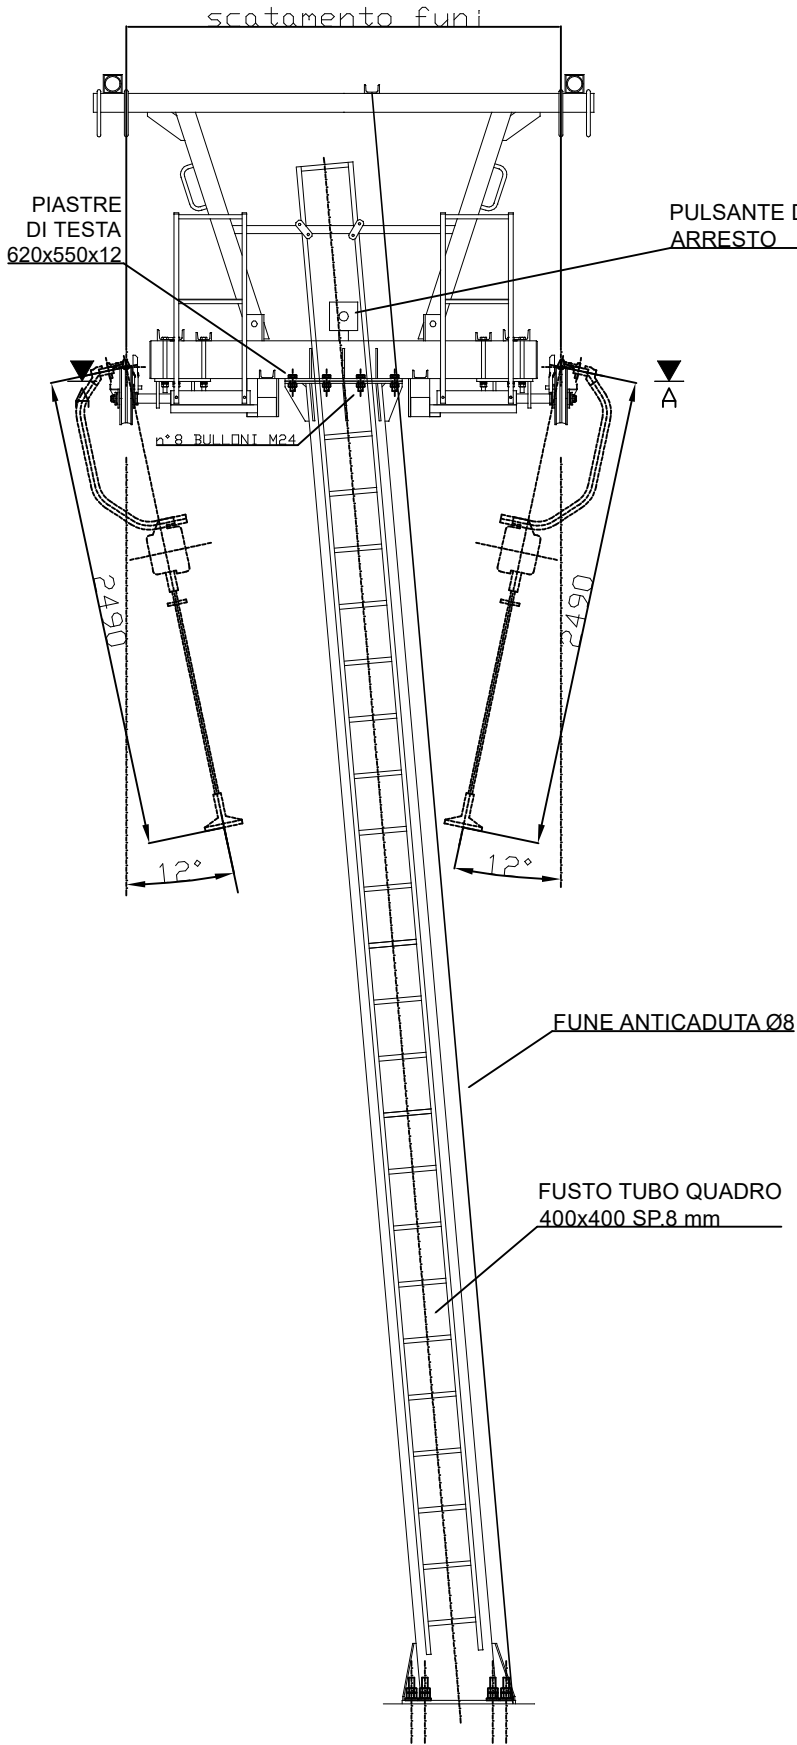

n°6 VITI M20 PER RULLIERE A 2 E 4 RULLI
n°6 VITI M24 PER RULLIERE A 6 E 8 RULLI