

UNIONE MONTANA DEI COMUNI DELLE
VALLI DI LANZO, CERONDA, CASTERNONE

COMUNE DI ALA DI STURA



PROGETTO DEFINITIVO

Il progettista

Geom. MARCHIANDO Massimo
Via Colli 13, 10080 FRASSINETTO (TO)
Cell. 349 8576942
mail: studiorosciomarchiando@gmail.com
pec: massimo.marchiando@geopec.it

Spazio riservato ai timbri

PIANO PLURIENNALE DI MANUTENZIONE ORDINARIA
DEI SOTTOBACINI IDROGRAFICI NEL TERRITORIO
DELL' UNIONE MONTANA DI COMUNI DELLE
VALLI DI LANZO, CERONDA, CASTERNONE
ANNUALITA' 2022 - INTERVENTO N. 47
RIFACIMENTO GUADO ESISTENTE

Committente
UNIONE MONTANA VLCC

Protocollo:

Scala elaborati: varie Data: aprile 2023

Elaborati
Sezione trasversale guado in progetto


Tavola N.

1C


CARTOGRAFIA CATASTALE

ESTRATTO MAPPA CATASTALE

SCALA 1:1500

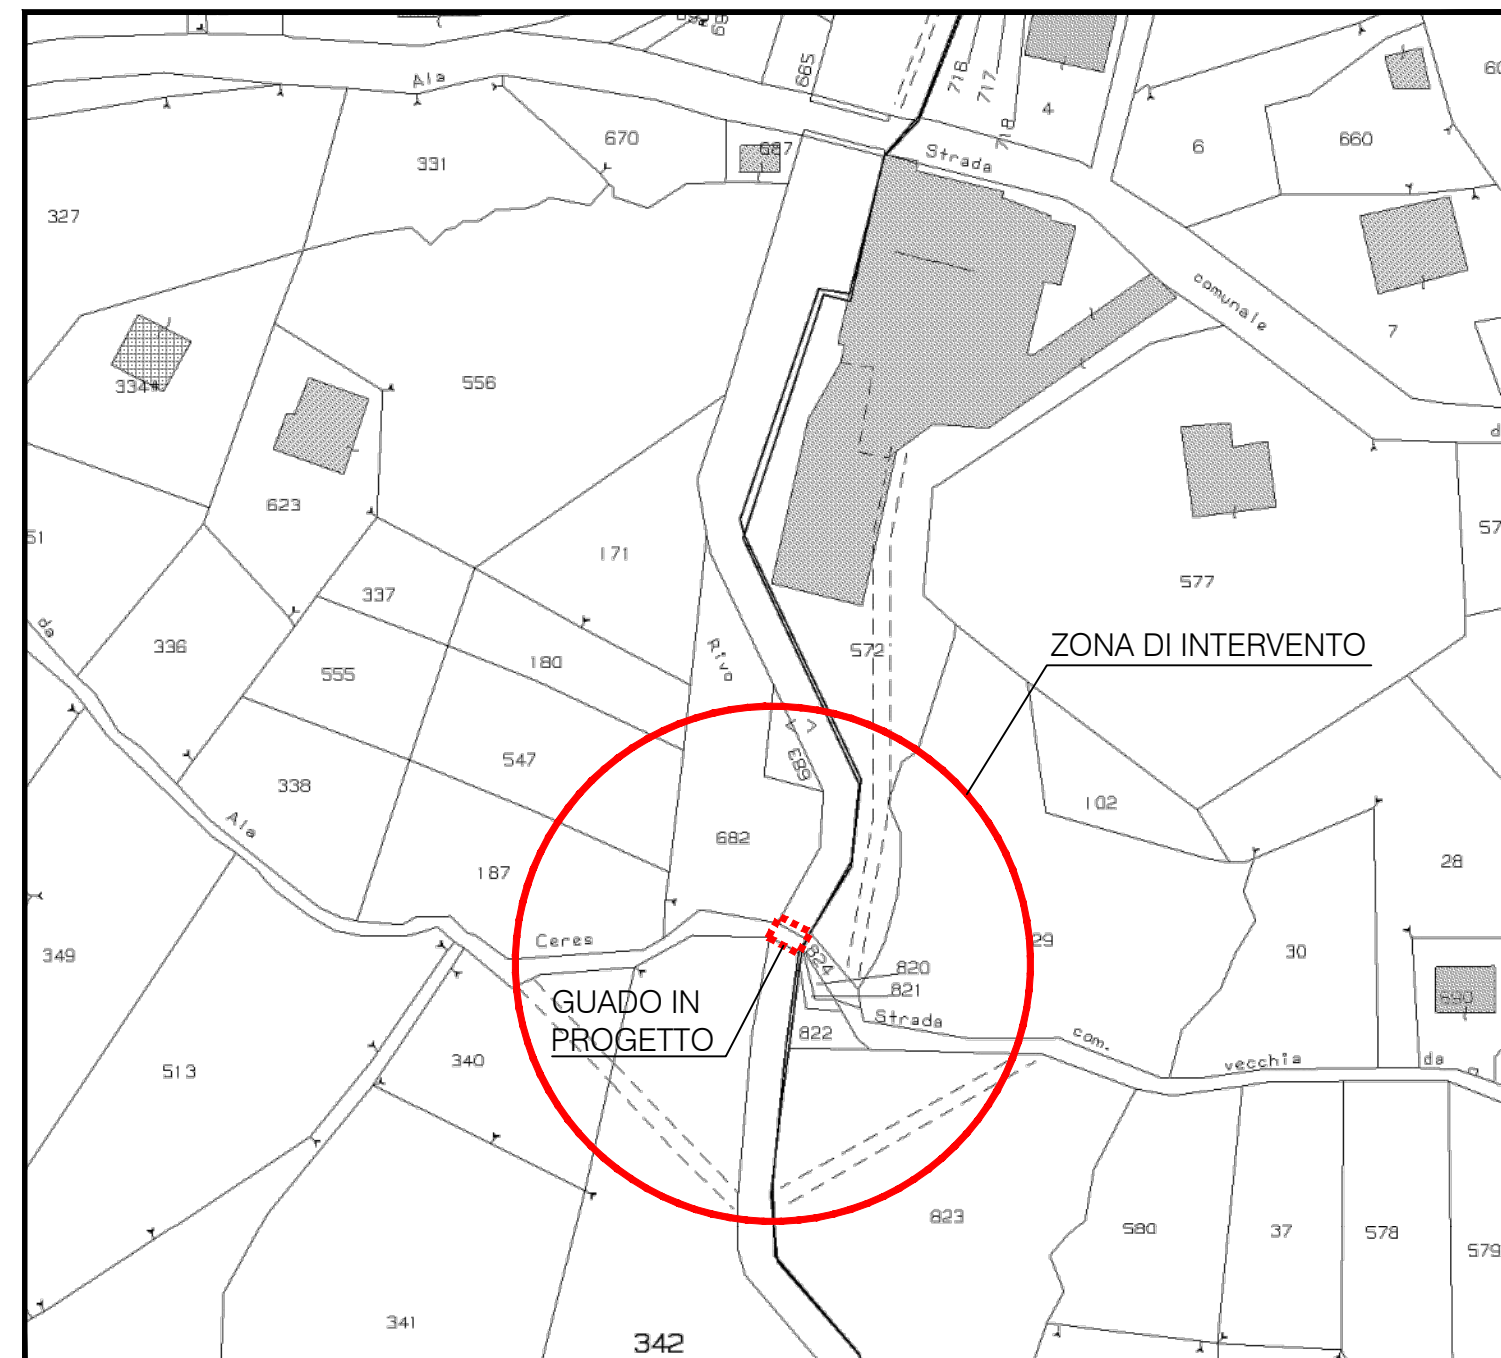

COMUNE DI ALA DI STURA - C.T: FOGLIO 8

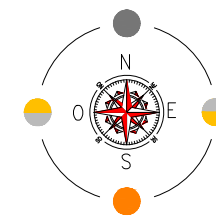


LEGENDA:

- GUADO ESISTENTE
Andamento del guado esistente
- GUADO IN PROGETTO
Andamento guado in progetto
- GUADO ESISTENTE
Quota del guado esistente
- GUADO IN PROGETTO
Quota del guado in progetto


ESTRATTO P.R.G.C.

SCALA 1:5000

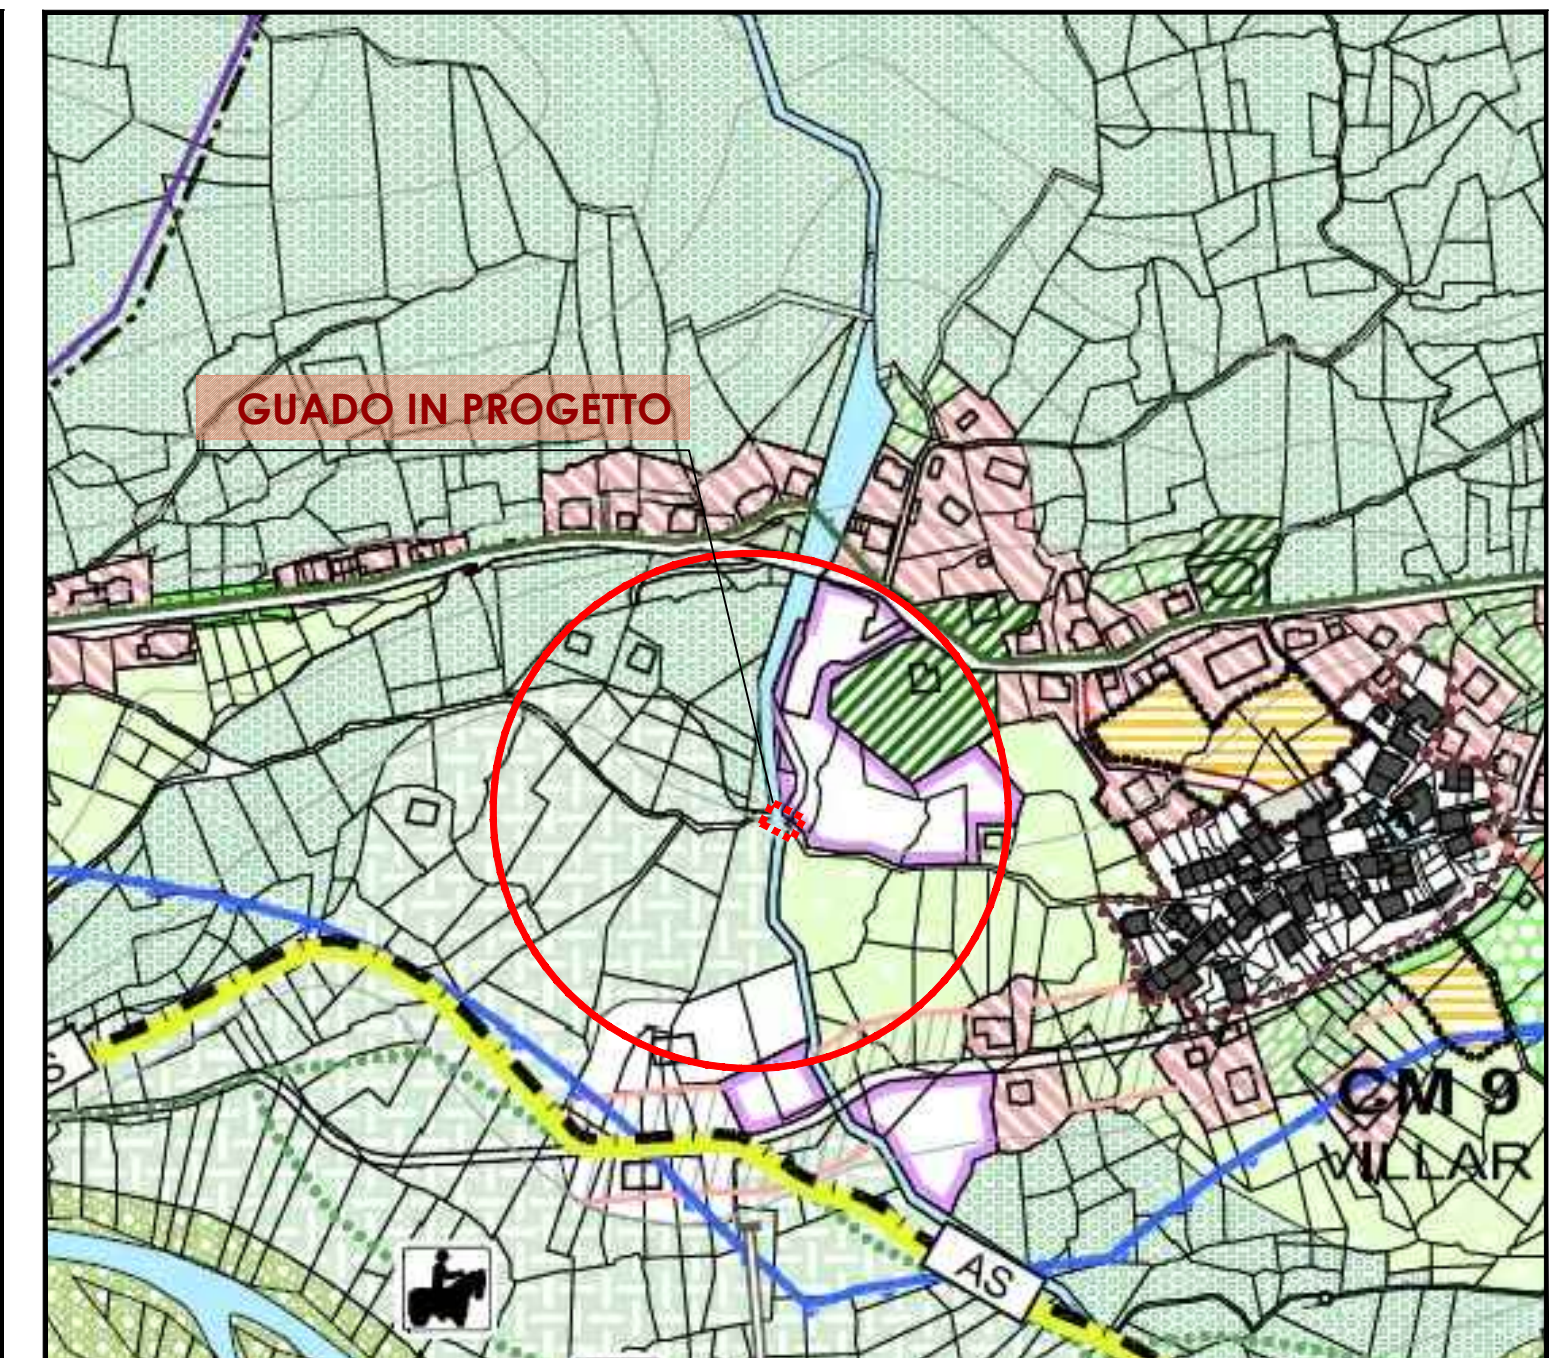

PLANIMETRIA DI PROGETTO

SCALA 1:100

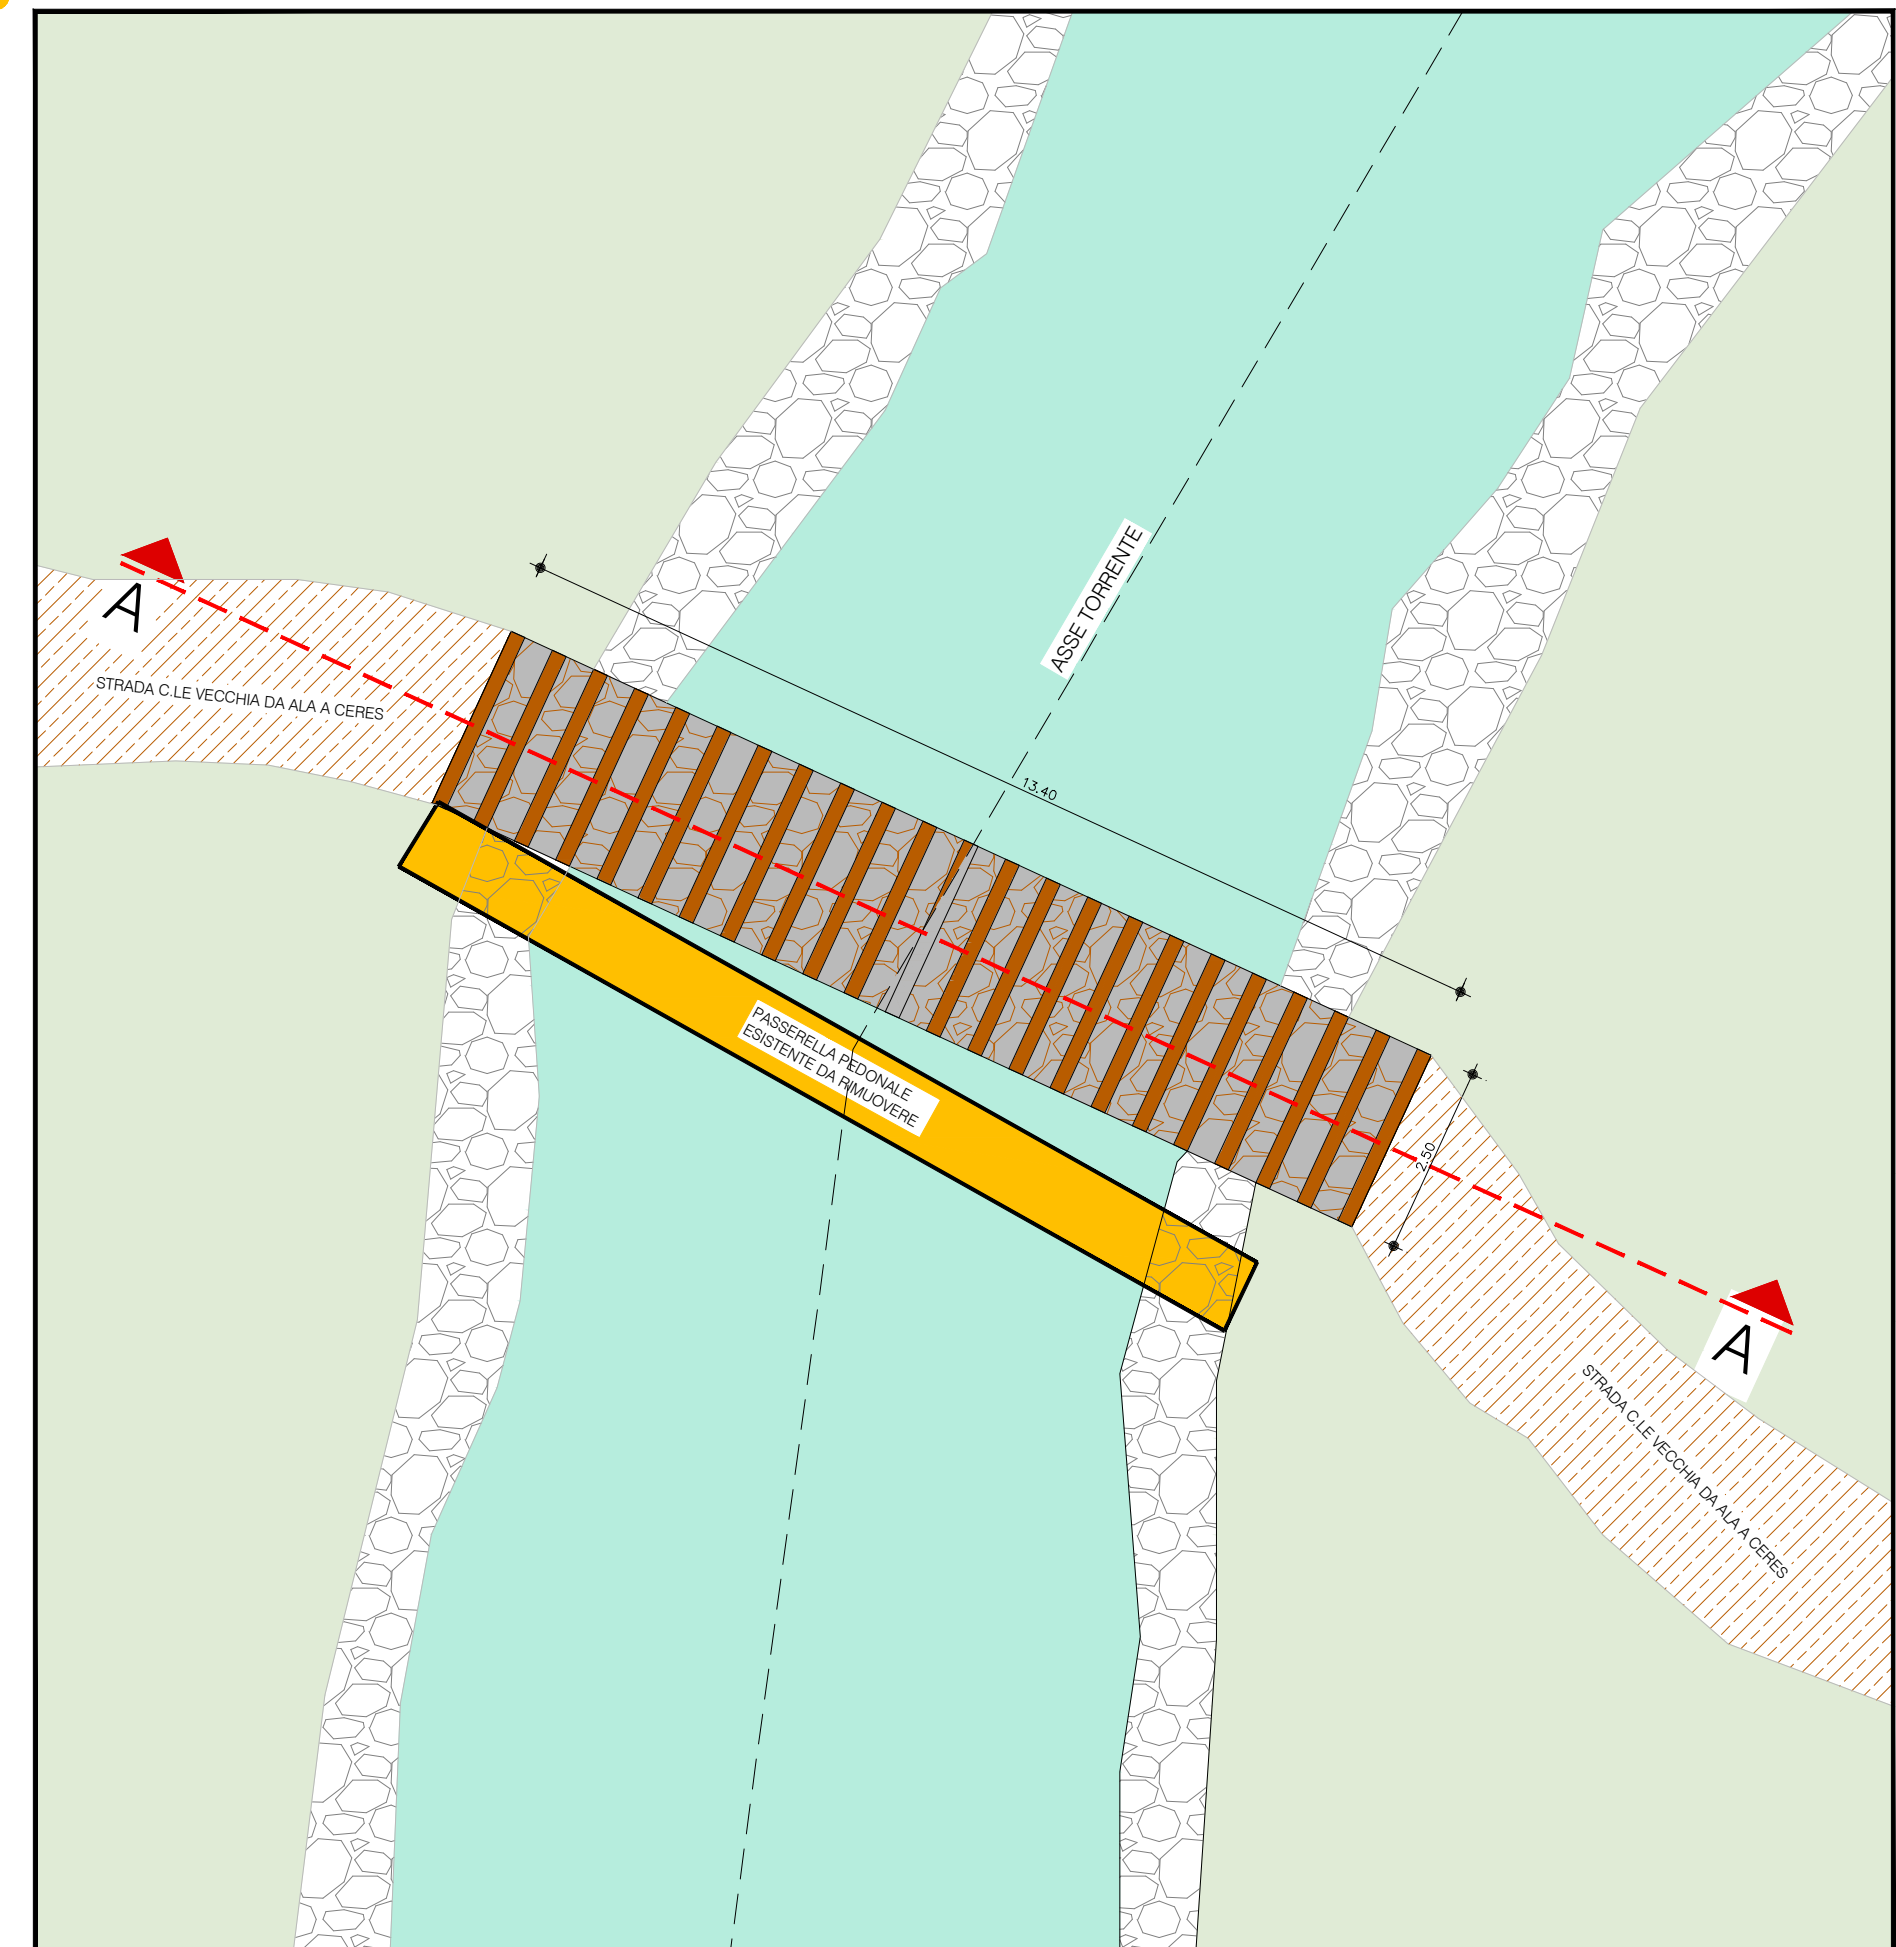

SEZIONE A-A

SCALA 1:50

