


UNIONE MONTANA DEI COMUNI DELLE
VALLI DI LANZO, CERONDA, CASTERNONE

COMUNE DI BALME

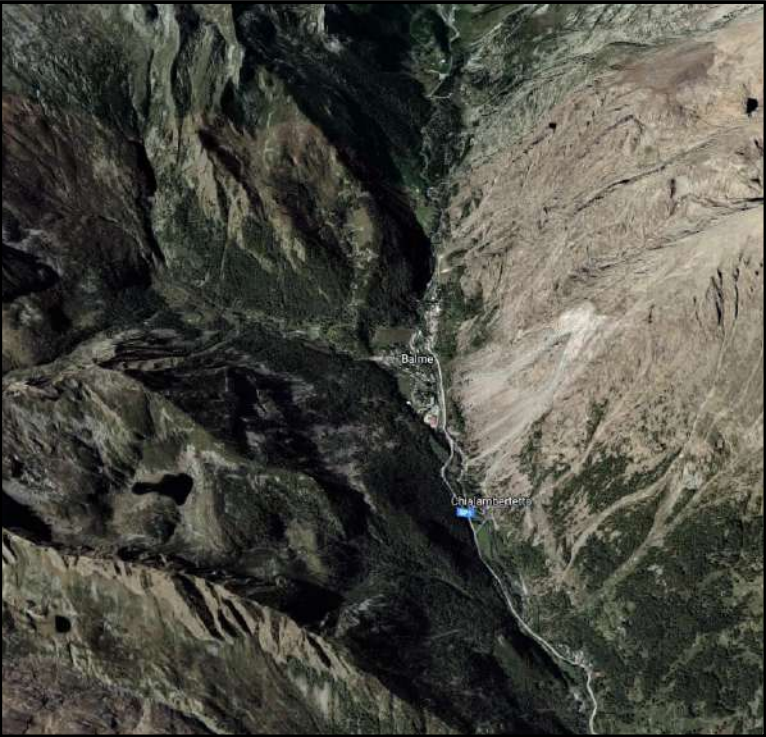

PROGETTO DEFINITIVO

PIANO PLURIENNALE DI MANUTENZIONE ORDINARIA
DEI SOTTOBACINI IDROGRAFICI NEL TERRITORIO
DELL' UNIONE MONTANA DI COMUNI DELLE
VALLI DI LANZO,CERONDA, CASTERNONE
ANNUALITA' 2022 - INTERVENTO N. 47

Committente
UNIONE MONTANA VLCC

Protocollo:

Scala elaborati: 1.10000 Data: 10 gennaio 2023

Elaborati
Estratto C.T.R. Regione Piemonte
Documentazione fotografica


Il progettista

Geom. MARCHIANDO Massimo
Via Colli 13, 10080 FRASSINETTO (TO)
Cell. 349 8576942
mail: studiorosciomarchiando@gmail.com
pec: massimo.marchiando@geopec.it

Spazio riservato ai timbri

Tavola N.

1a

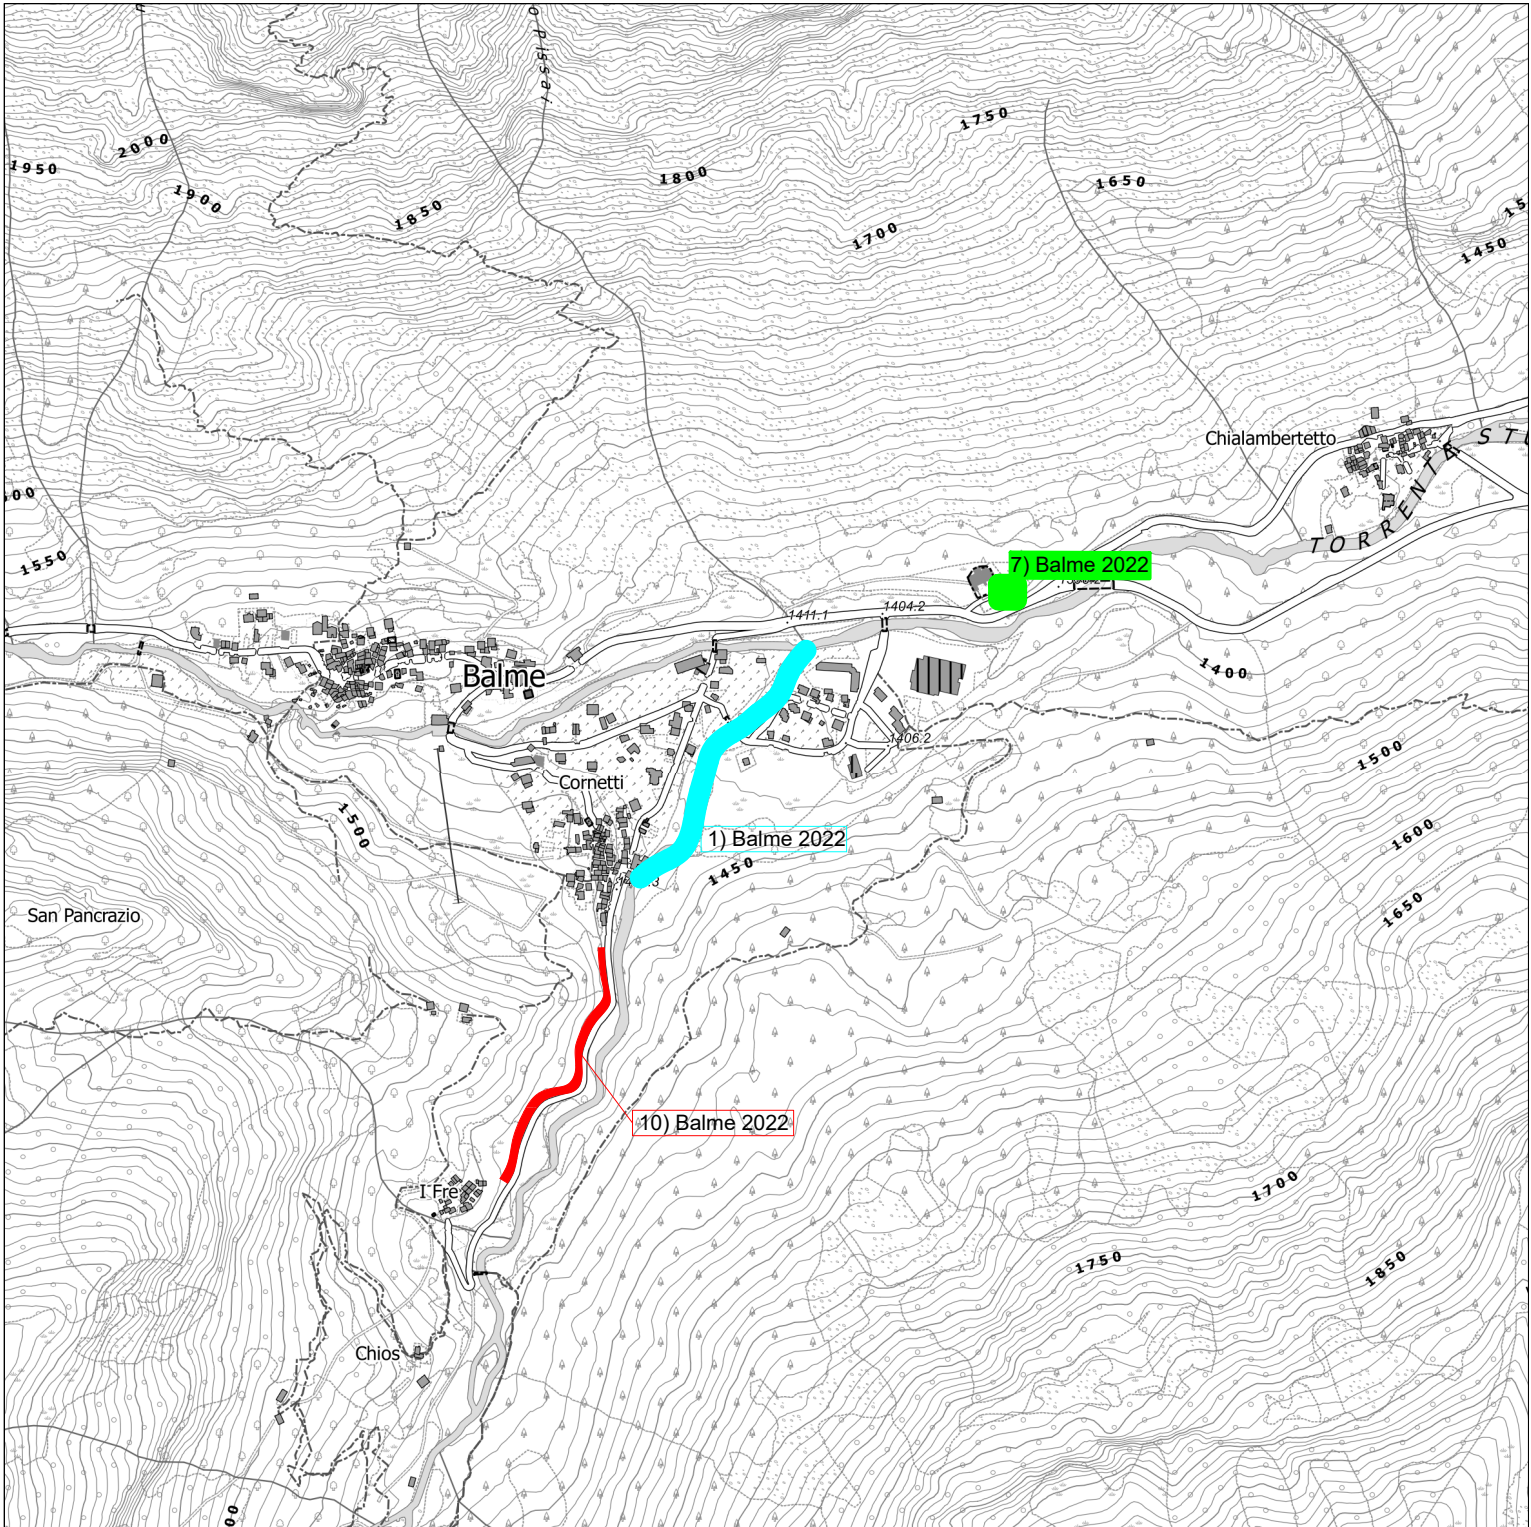

ESTRATTO C.T.R. REGIONE PIEMONTE

Codifica Intervento	Descrizione
10) Balme 2022	Posa di rete paramassi lungo la strada comunale dei Frè. Si prevede il taglio selettivo e l'asportazione della vegetazione viva,deperiente,morta o instabile lungo le sponde al fine di procedere all'installazione di una rete paramassi. La legna tagliata andrà accatastata in luogo idoneo. L'intervento risulta prioritario a causa della ricorrente caduta massi sulla viabilità pubblica.
1) Balme 2022	Si tratta del taglio della vegetazione all'interno dell'alveo del Rio Paschiet nel tratto a valle della frazione Cornetti fino alla confluenza con il torrente Stura, come meglio precisato nella cartografia. Gli interventi di manutenzione riguarderanno inoltre lo sfalcio a carico degli arbusti invadenti le sponde.
7) Balme 2022	Sistemazione dell' accesso al cimitero comunale con diversa dislocazione del materiale di esubero sempre nell' ambito del medesimo sito. E' previsto inoltre la rimozione di una porzione di massi in prossimità dell' area cimiteriale.

10) Balme 2022



7) Balme 2022



1) Balme 2022

