



COMUNE DI BALME
Provincia di Torino
Via Capoluogo n° 139



REALIZZAZIONE ELISUPERFICIE NOTTURNA

STUDIO DI FATTIBILITA' TECNICO ED ECONOMICO

TAV. 1

PLANIMETRIA ESISTENTE
PLANIMETRIA DI PROGETTO

SCALA:
1:100

IL PROGETTISTA

Micheletti Geom. Marco

DATA:

NOVEMBRE 2023

IL RESPONSABILE DEL PROCEDIMENTO

Micheletti Geom. Marco


ESTRATTO DI PRGC




ORTOFOTO




PIANTA AREA ATTERRAGGIO

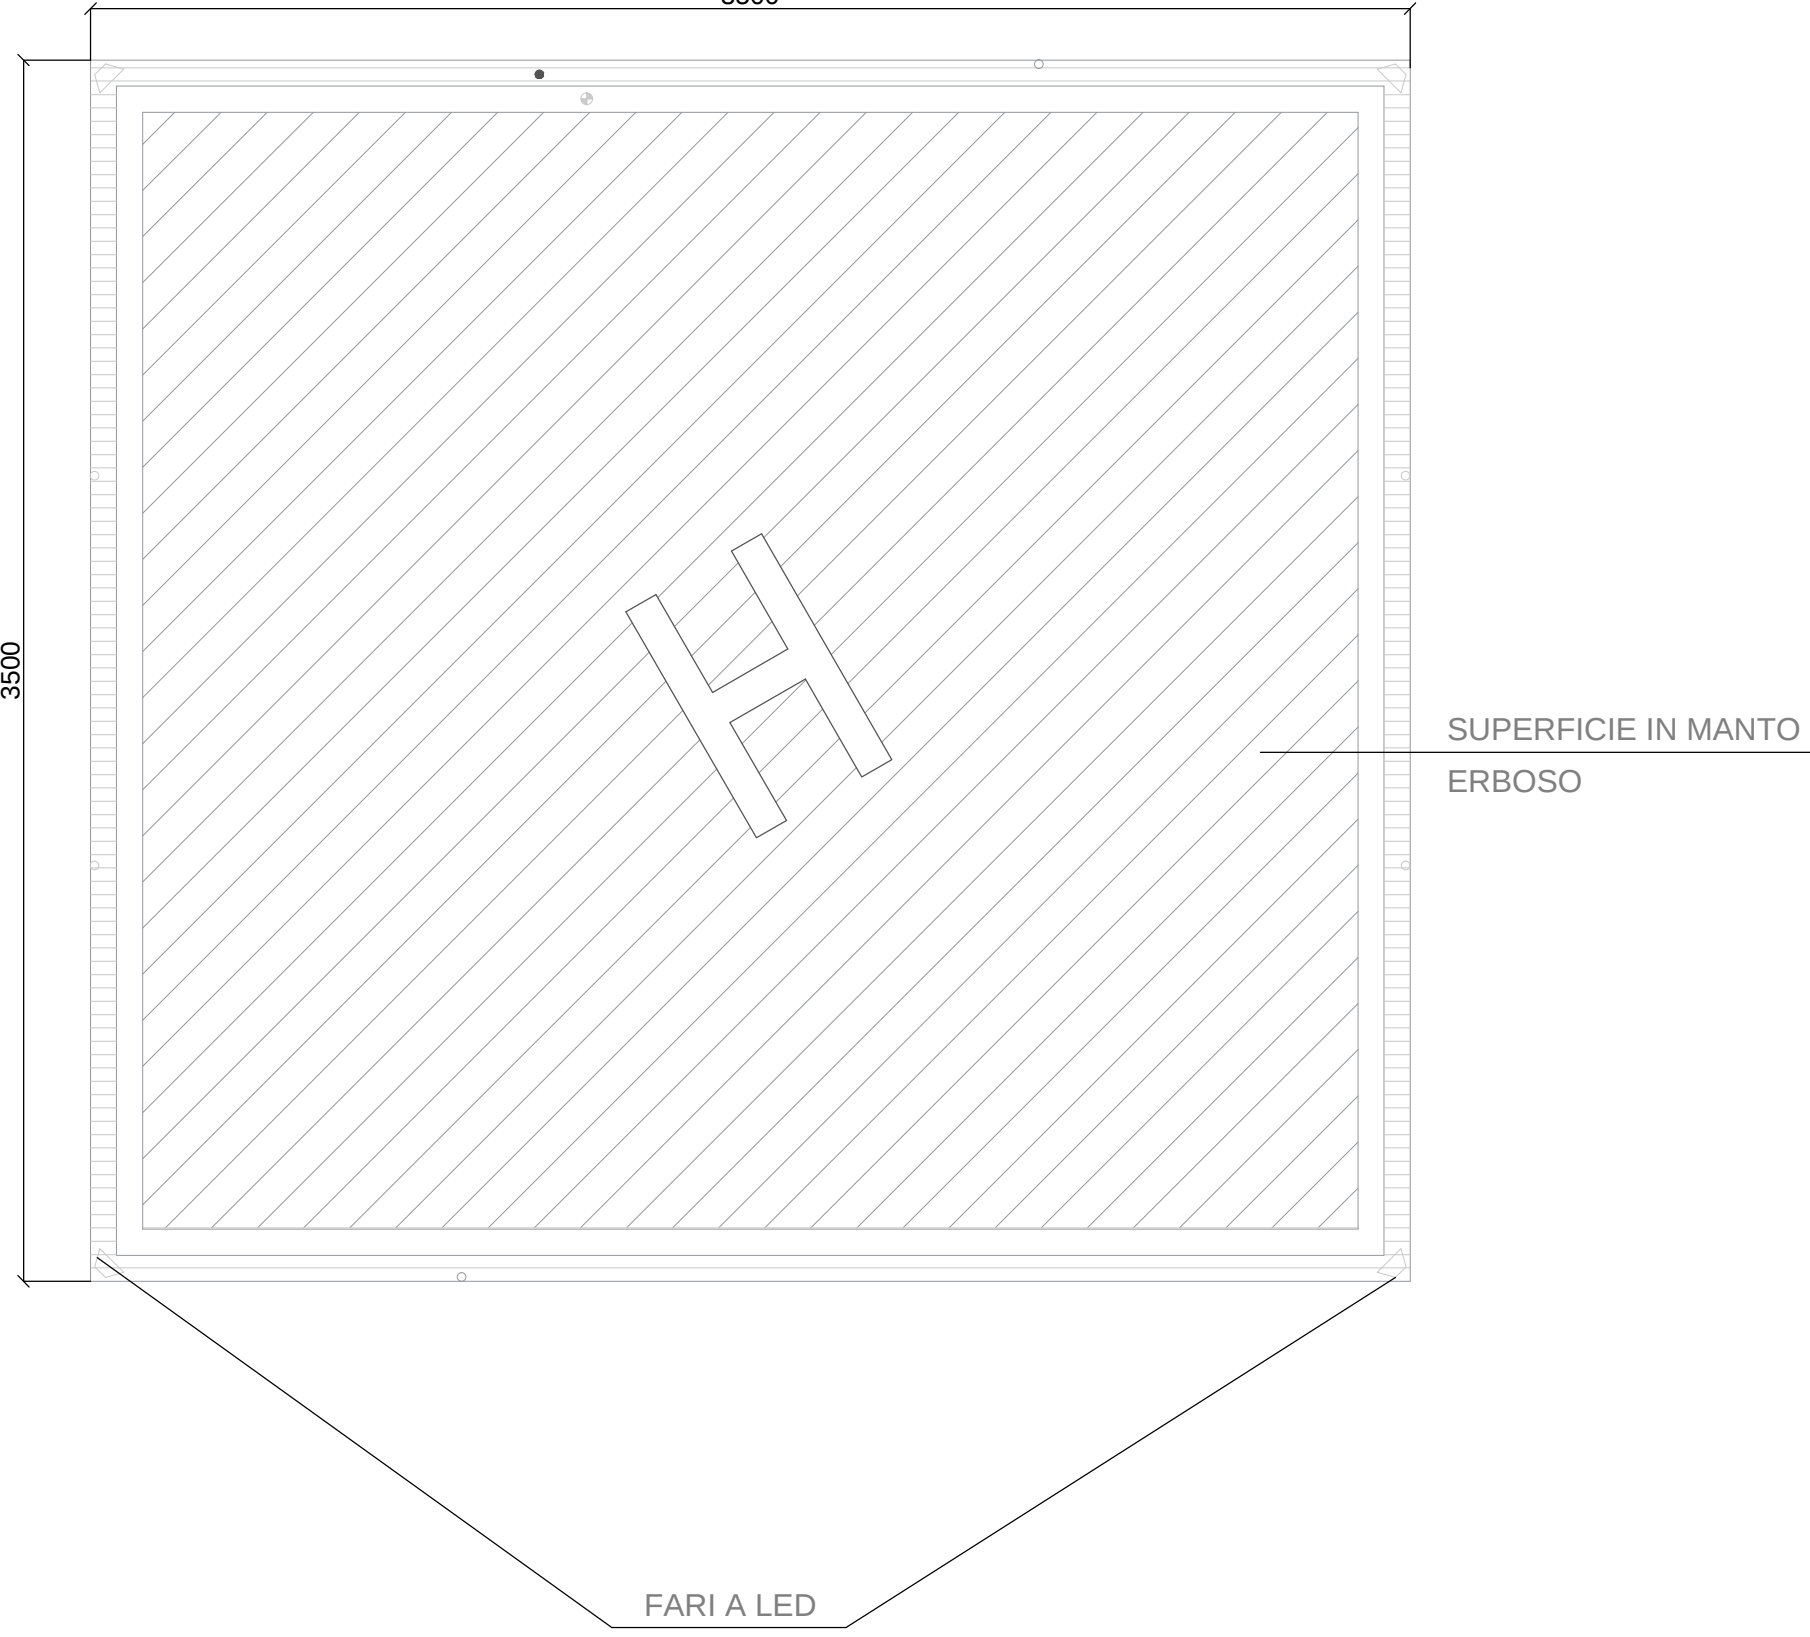

PIANTA AREA VINCOLI

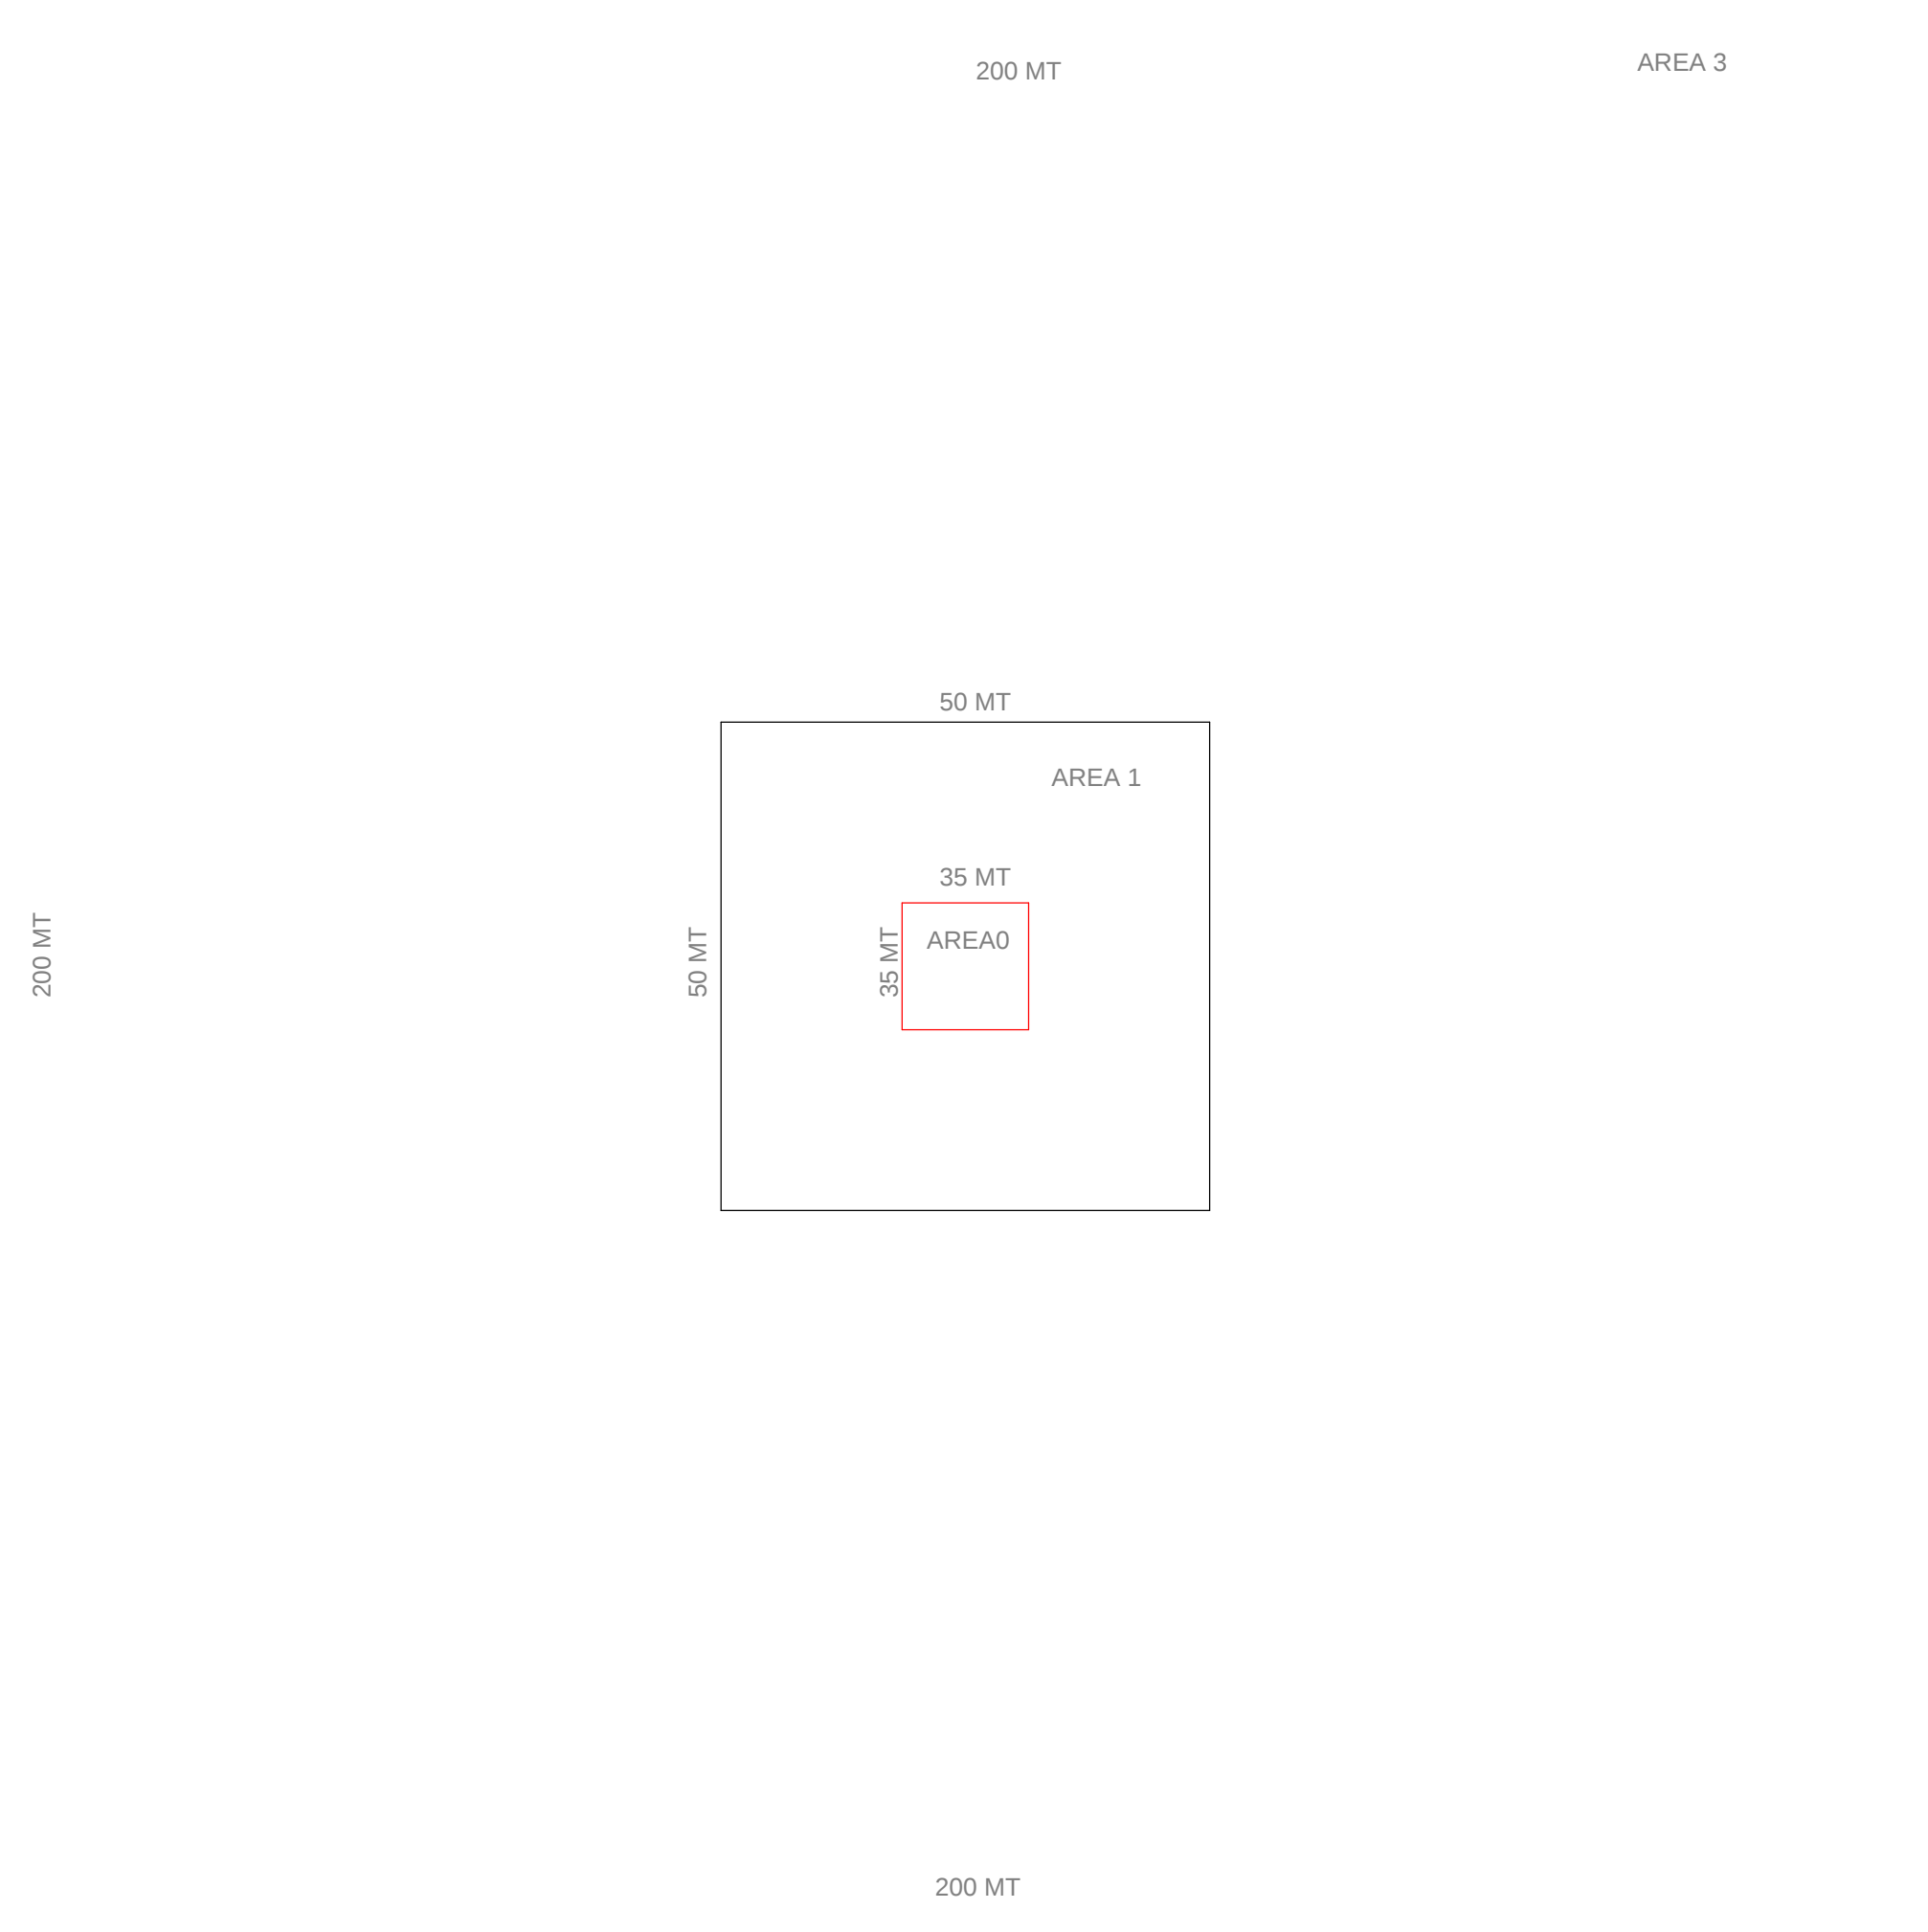

ORTOFOTO CON AREA VINCOLI

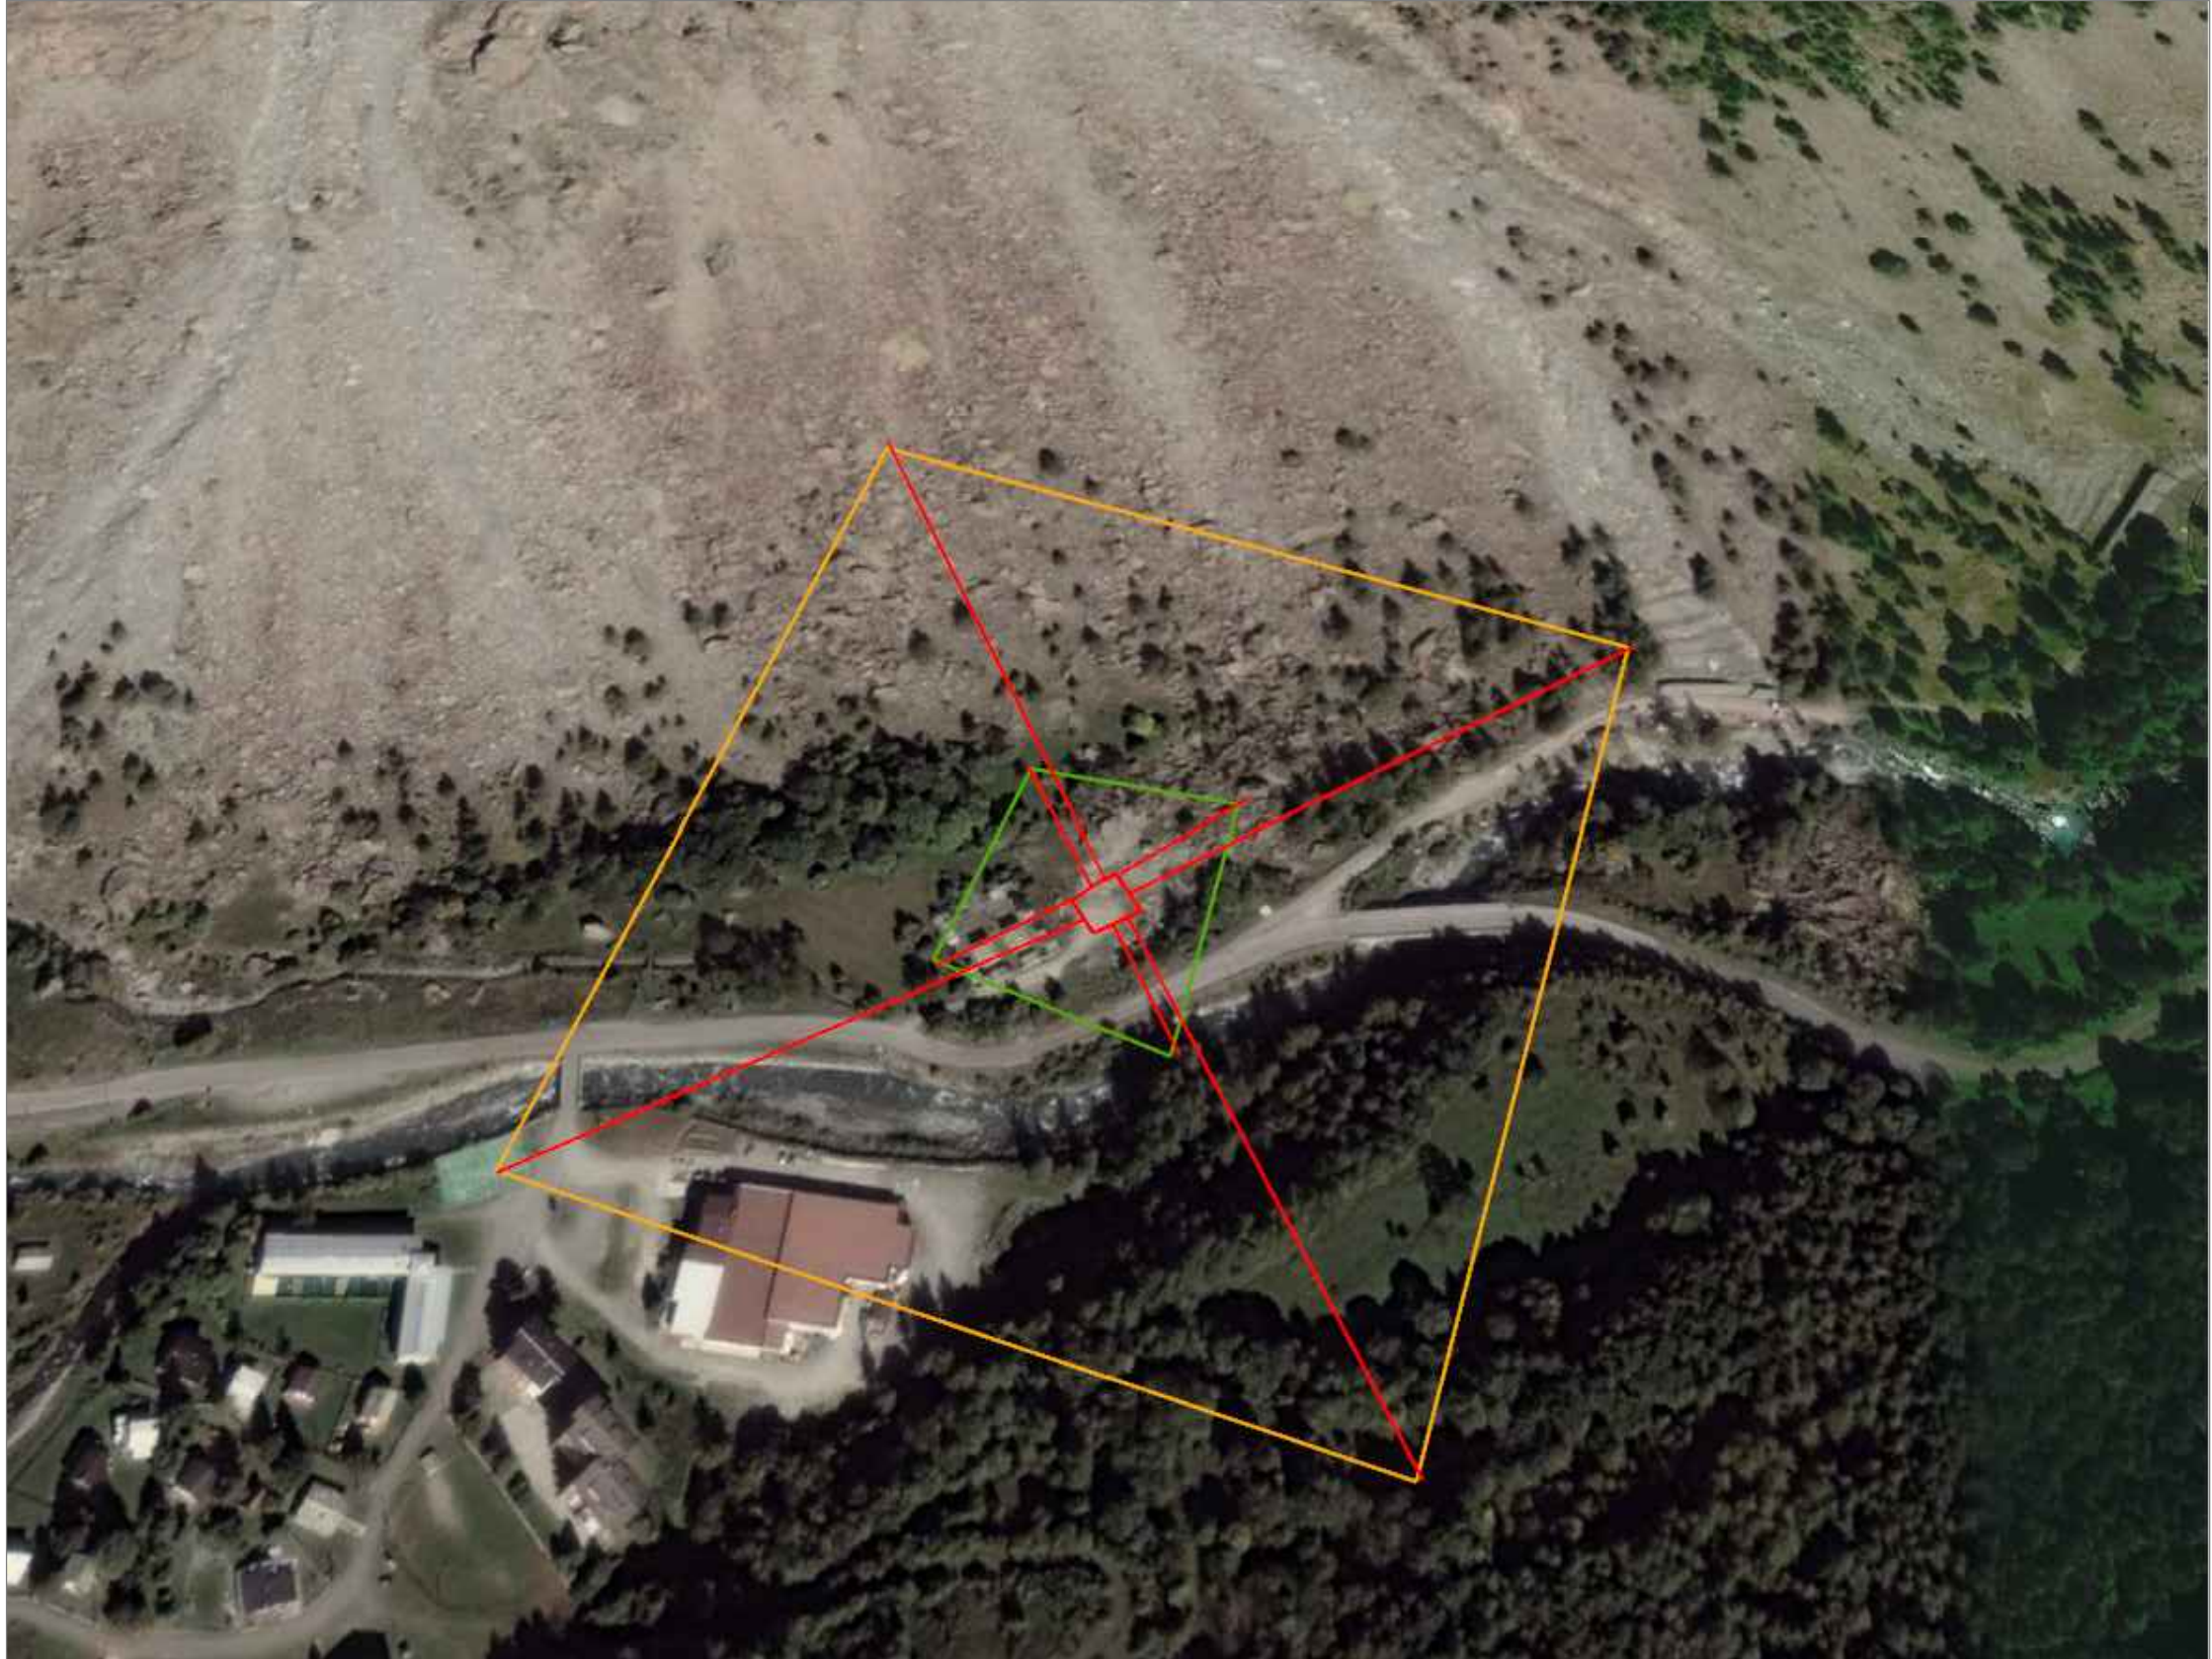

STRADA DI ACESSO PER MEZZI SOCCORSO

