



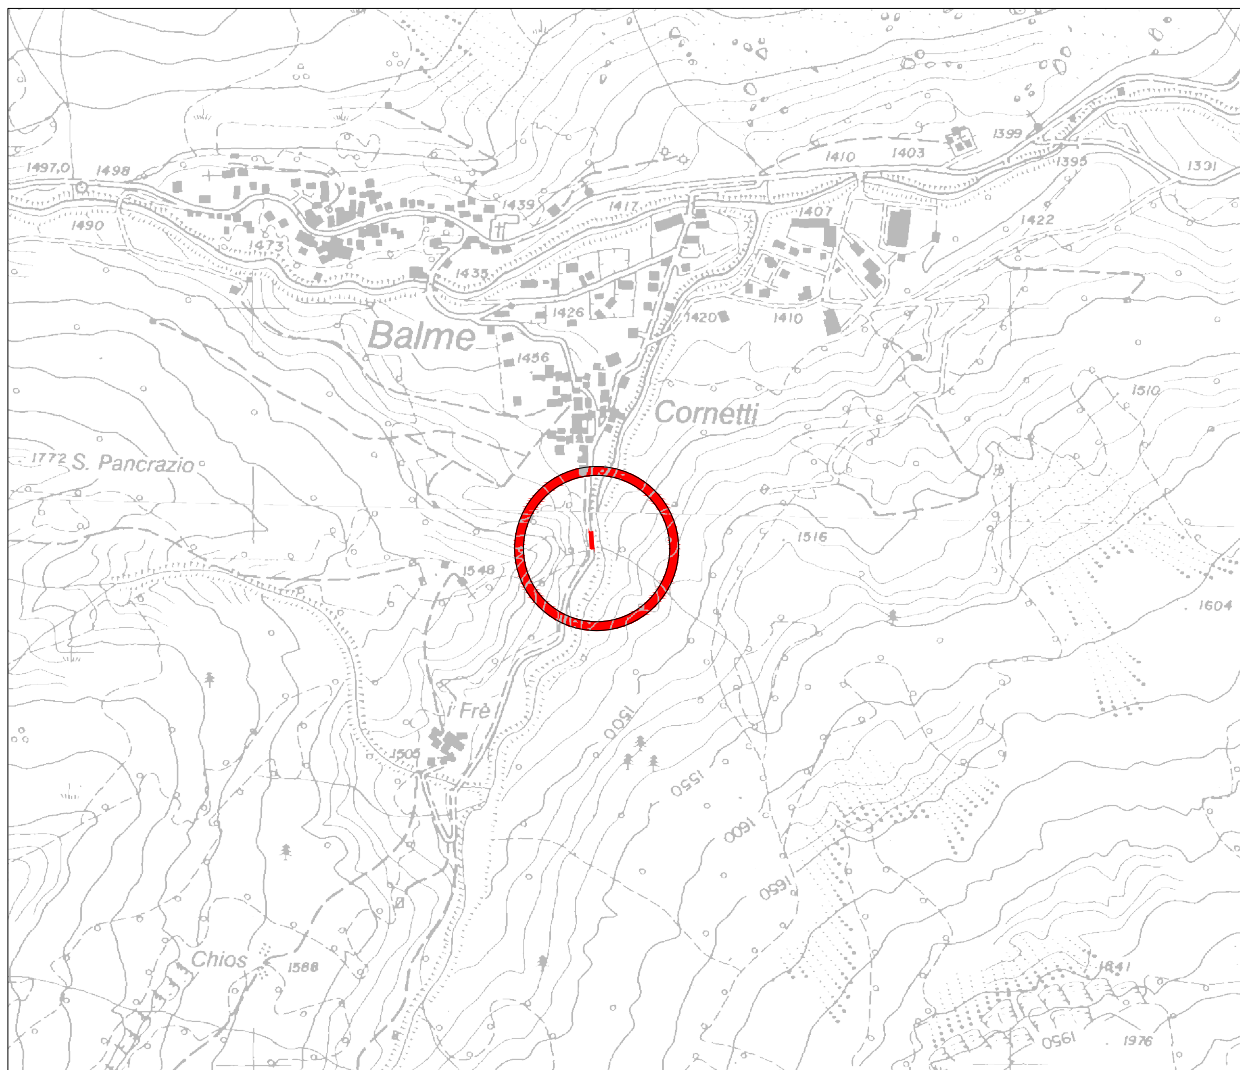


ESTRATTO CARTA TECNICA REGIONALE scala 1:10'000

SEZIONE STATO DI FATTO
scala 1:200

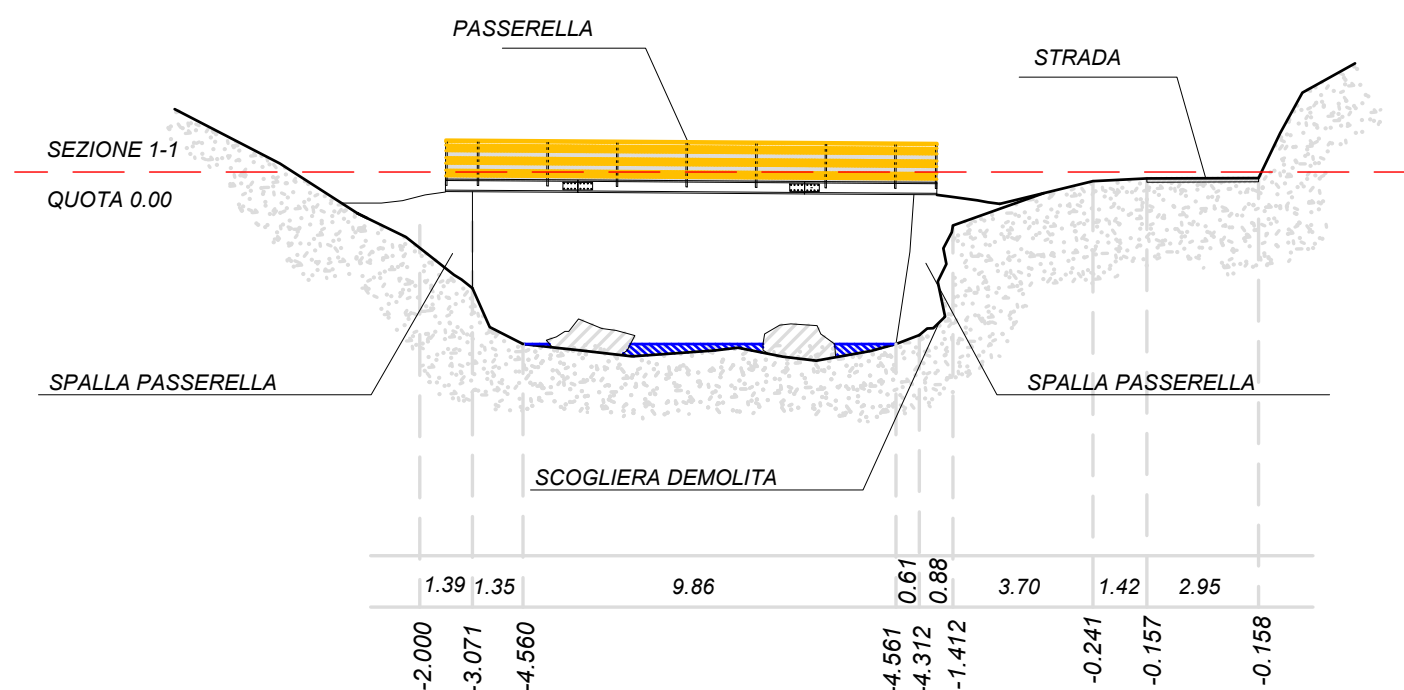

SEZIONE IN PROGETTO
scala 1:200

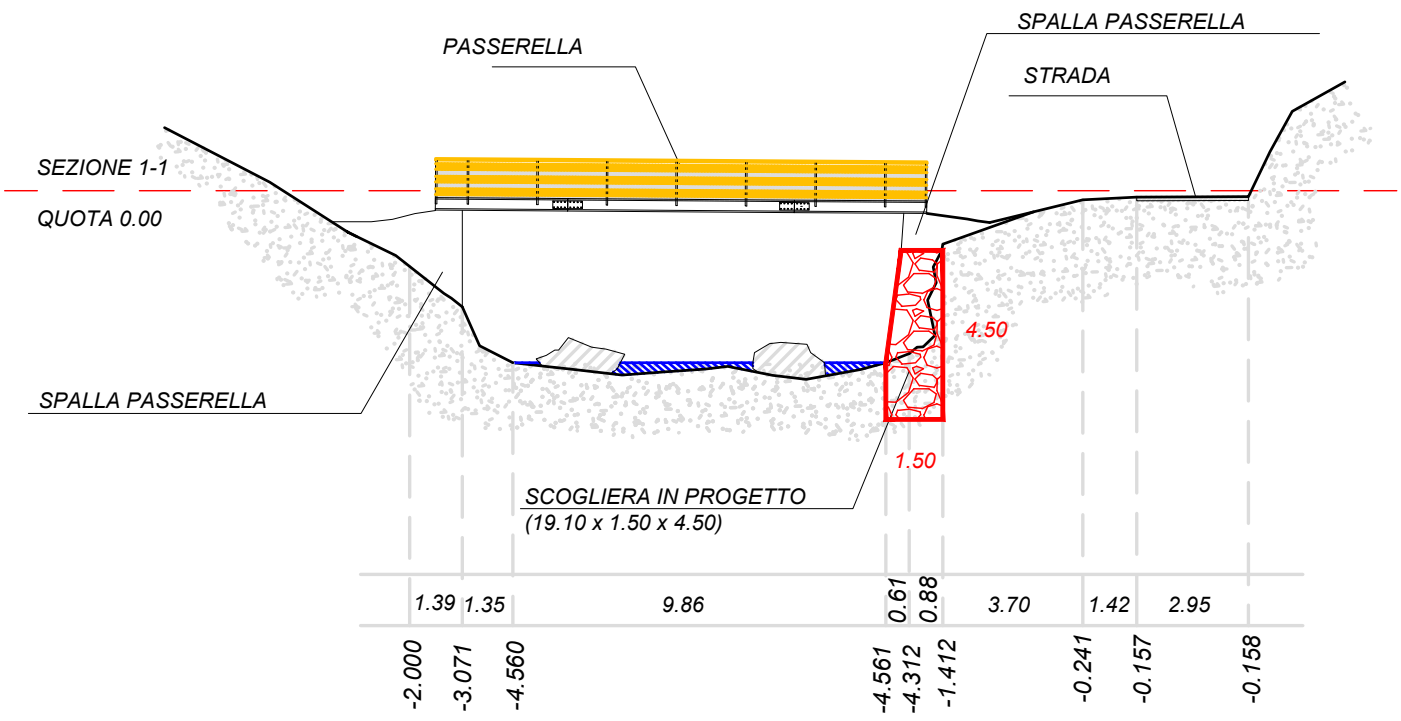

REGIONE PIEMONTE
Città Metropolitana di Torino



COMUNE
DI
BALME

INTERVENTO SUL RIO IN FRAZIONE CORNETTI
REALIZZAZIONE SCOGIERA IN SINISTRA OROGRAFICA

FATTIBILITA' TECNICO ECONOMICA

ESTRATTO DALLA CARTA TECNICA REGIONALE
CON INDIVIDUAZIONE DELL'INTERVENTO - SEZIONI
PLANIMETRIE

TAV.

1




STUDIO PROFESSIONALE
Architetto Franco Musso

Coassolo T.see Frazione San Pietro n° 34 Tel.0123.45.393
C.F. M35FNC57E07L219L p.iva 04094720010

SCALA 1:200
SCALA 1:10'000

A TERMINI DI LEGGE CI SI RISERVA LA PROPRIETA' DEL PRESENTE ELABORATO, CHE PERTANTO NON PUO' ESSERE RIPRODOTTO O CEDUTO A TERZI SENZA AUTORIZZAZIONE DELLO STUDIO **Musso Franco Architetto**

PLANIMETRIA STATO DI FATTO
scala 1:200

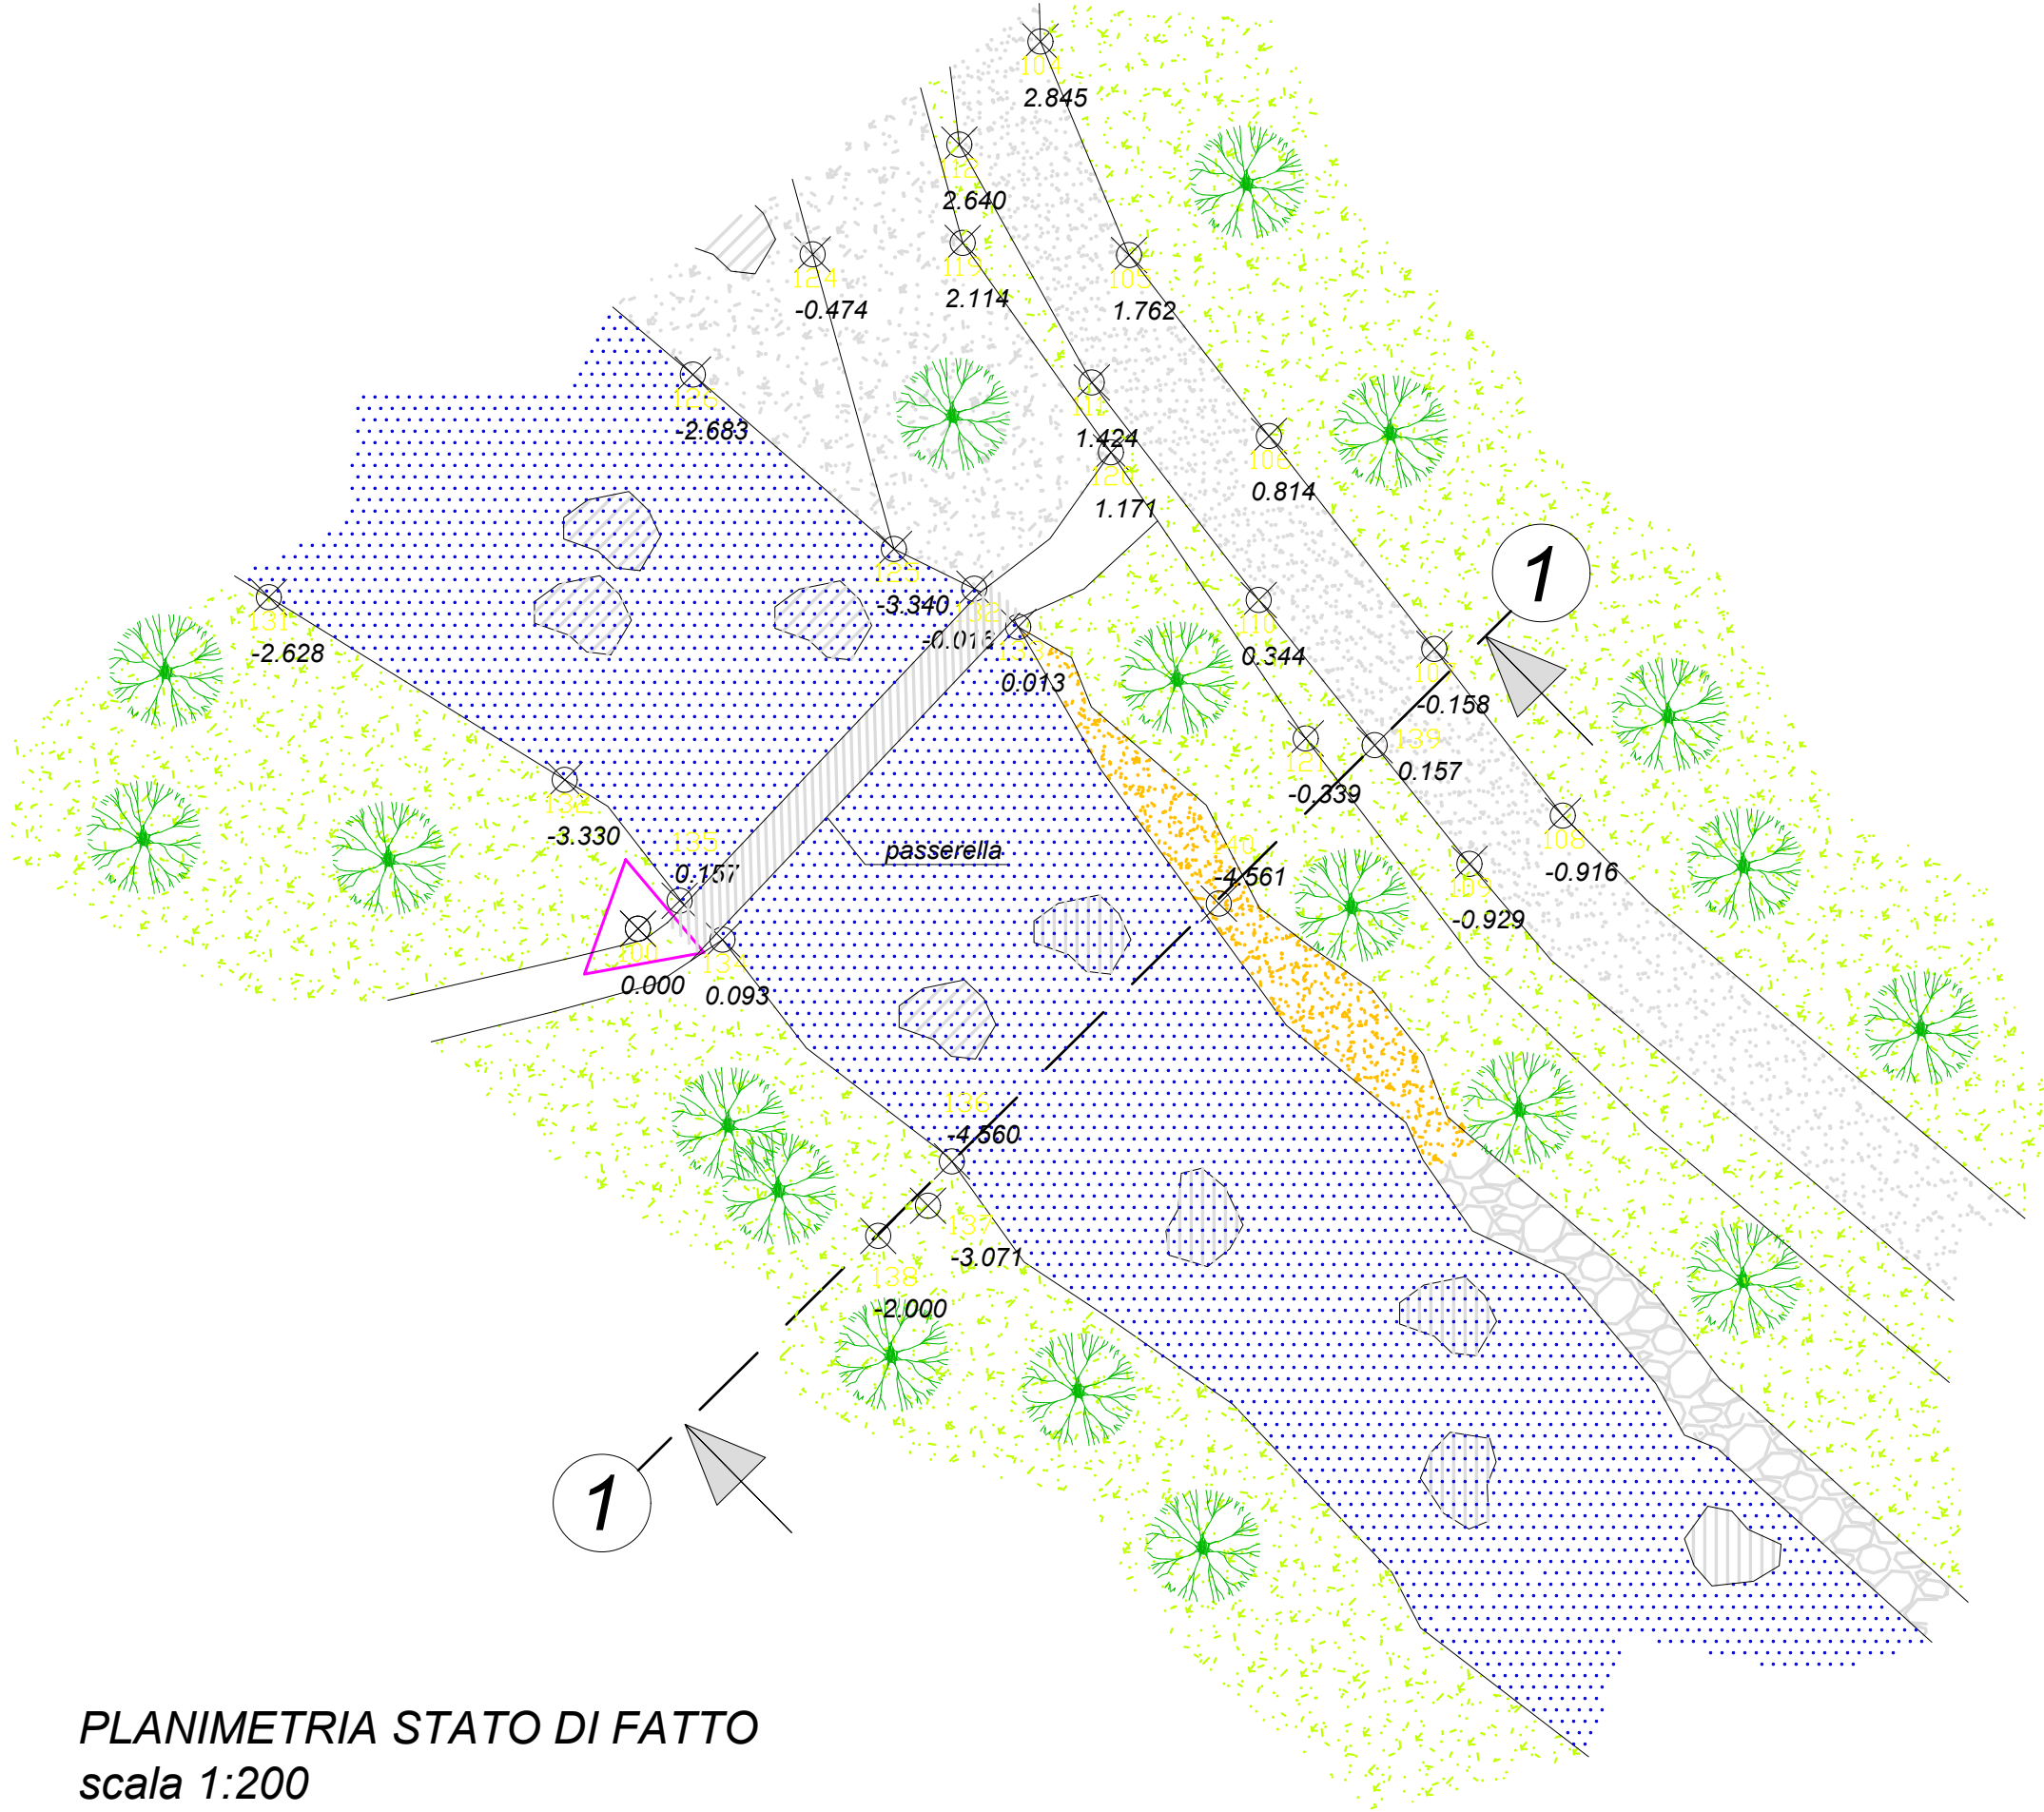

PLANIMETRIA IN PROGETTO
scala 1:200

