


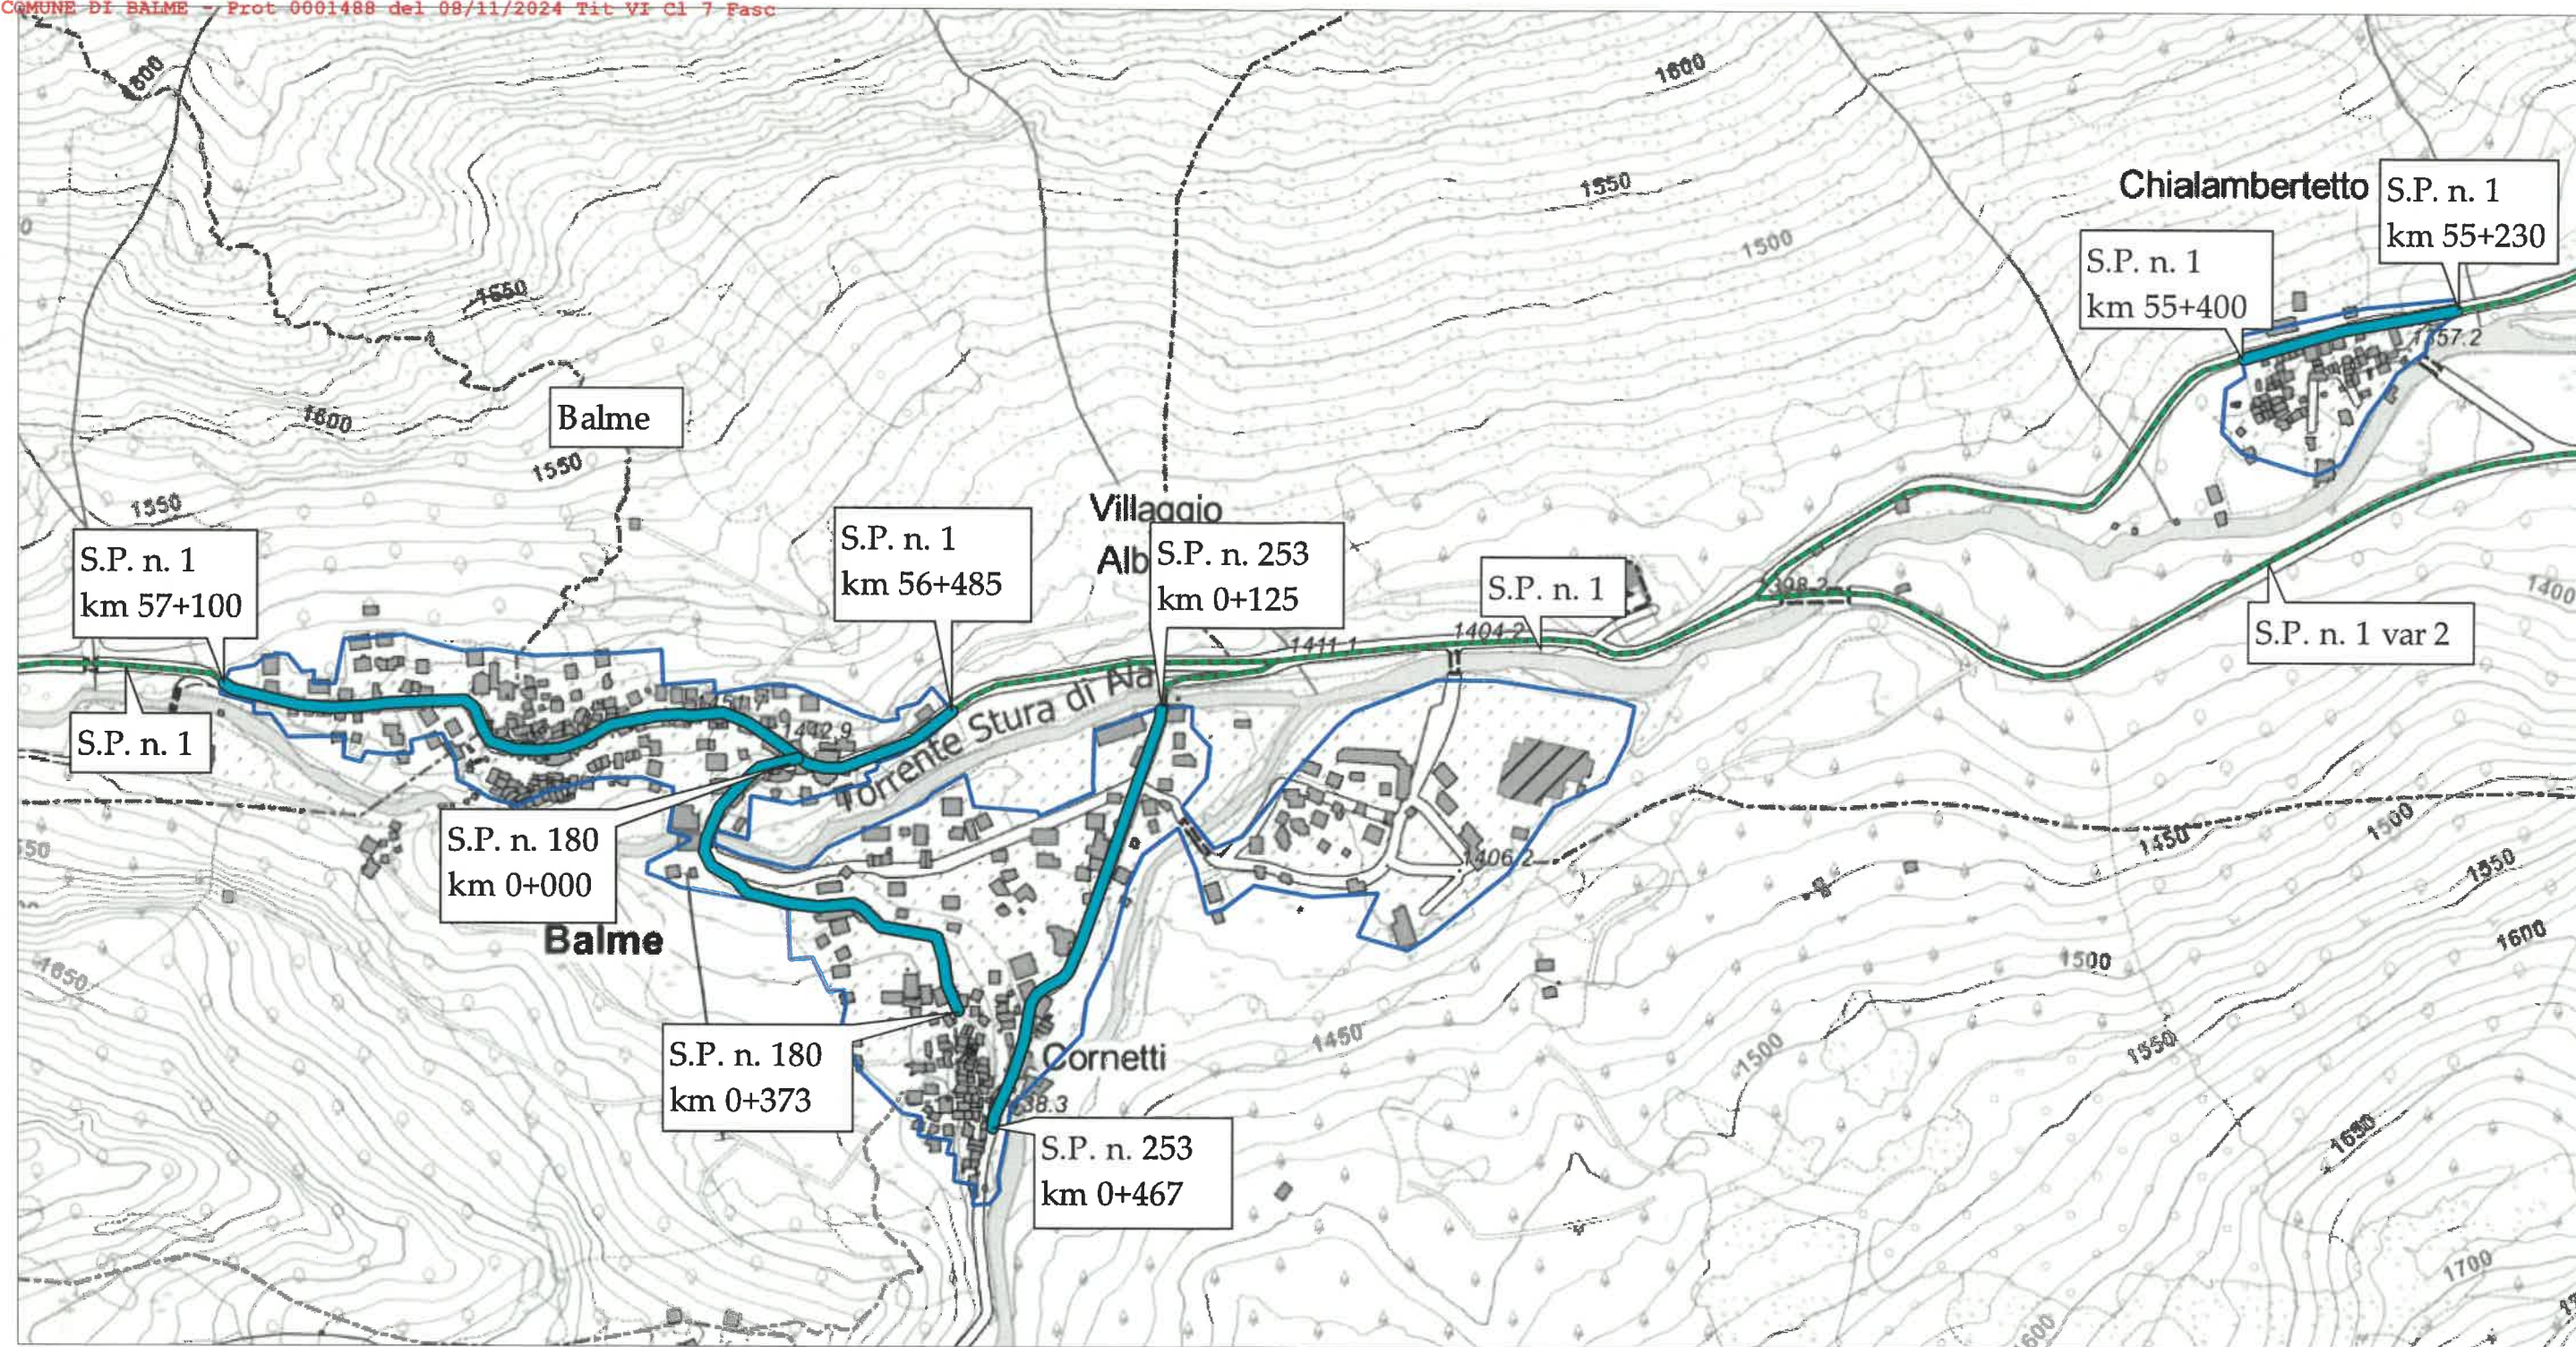

ALLEGATO A

COMUNE DI BALME

SCALA

1:5.000

formato A3
(ISO 216)

Legenda

- centro abitato
- Strade provinciali
- tratti di strade provinciali in centro abitato