

studio tecnico
dott. ing. Fulvio Baietto
corso susa 242, 10098 Rivoli (To)
studio_baietto@libero.it
te. 011530047

progetto architettura
c.so susa nr.242 - 10098 rivoli (to)
tel. 011/530047 fax 011/9781188
info@progettoarchitettura.com
www.progettoarchitettura.com

Regione Piemonte
Unione Montana Alpi Graie
Città Metropolitana di Torino

Strategia Nazionale per le Aree Interne - Qualificazione ambientale delle testate della Val Grande, Val d'Ala e Valle di Viù, attraverso la riqualificazione ambientale e paesaggistica delle aree in quota e l'allestimento di aree ecologiche multifunzionali. Tutela delle aree di pregio ambientale: le Testate di Valle - Comuni di Balme, Groscavallo e Usseglio - CUP: B27G20000100001 CIG: B0FE2E7ED0

indirizzo/località/otto:
Comune di Balme
località Pian della Mussa
Lotto II

scala rappresentazione grafica: 1/50

progettisti:
dott. ing. fulvio baietto
c.f. b t i f l v 4 8 a 2 2 e 5 2 0 e

dott. arch. paolo alpe
c.f. p a l p a 7 0 a 2 0 h 3 5 5 o

proprietà/committente:
Unione Montana Alpi Graie
Regione Piemonte
Città Metropolitana di Torino


data elaborato: maggio 2025
revisioni:

collaborazione:
dott. arch. silvia ferraresi
dott. arch. fabiola aschieri


pratica nr.
807
241/2025

Il Progettista si riserva ai termini di Legge la proprietà del presente elaborato grafico con divieto assoluto di riproduzione, totale o parziale. L'esecutore materiale dei lavori ivi espliciti si impegna ad attenersi scrupolosamente alla produzione richiesta rispettandone l'esclusiva. E' assolutamente vietato asportare il timbro dal presente elaborato grafico. Tutte le misure e le quantità devono essere controllate in fase esecutiva ed ogni modifica dovrà essere preventivamente concordata con il Progettista.


fondazioni

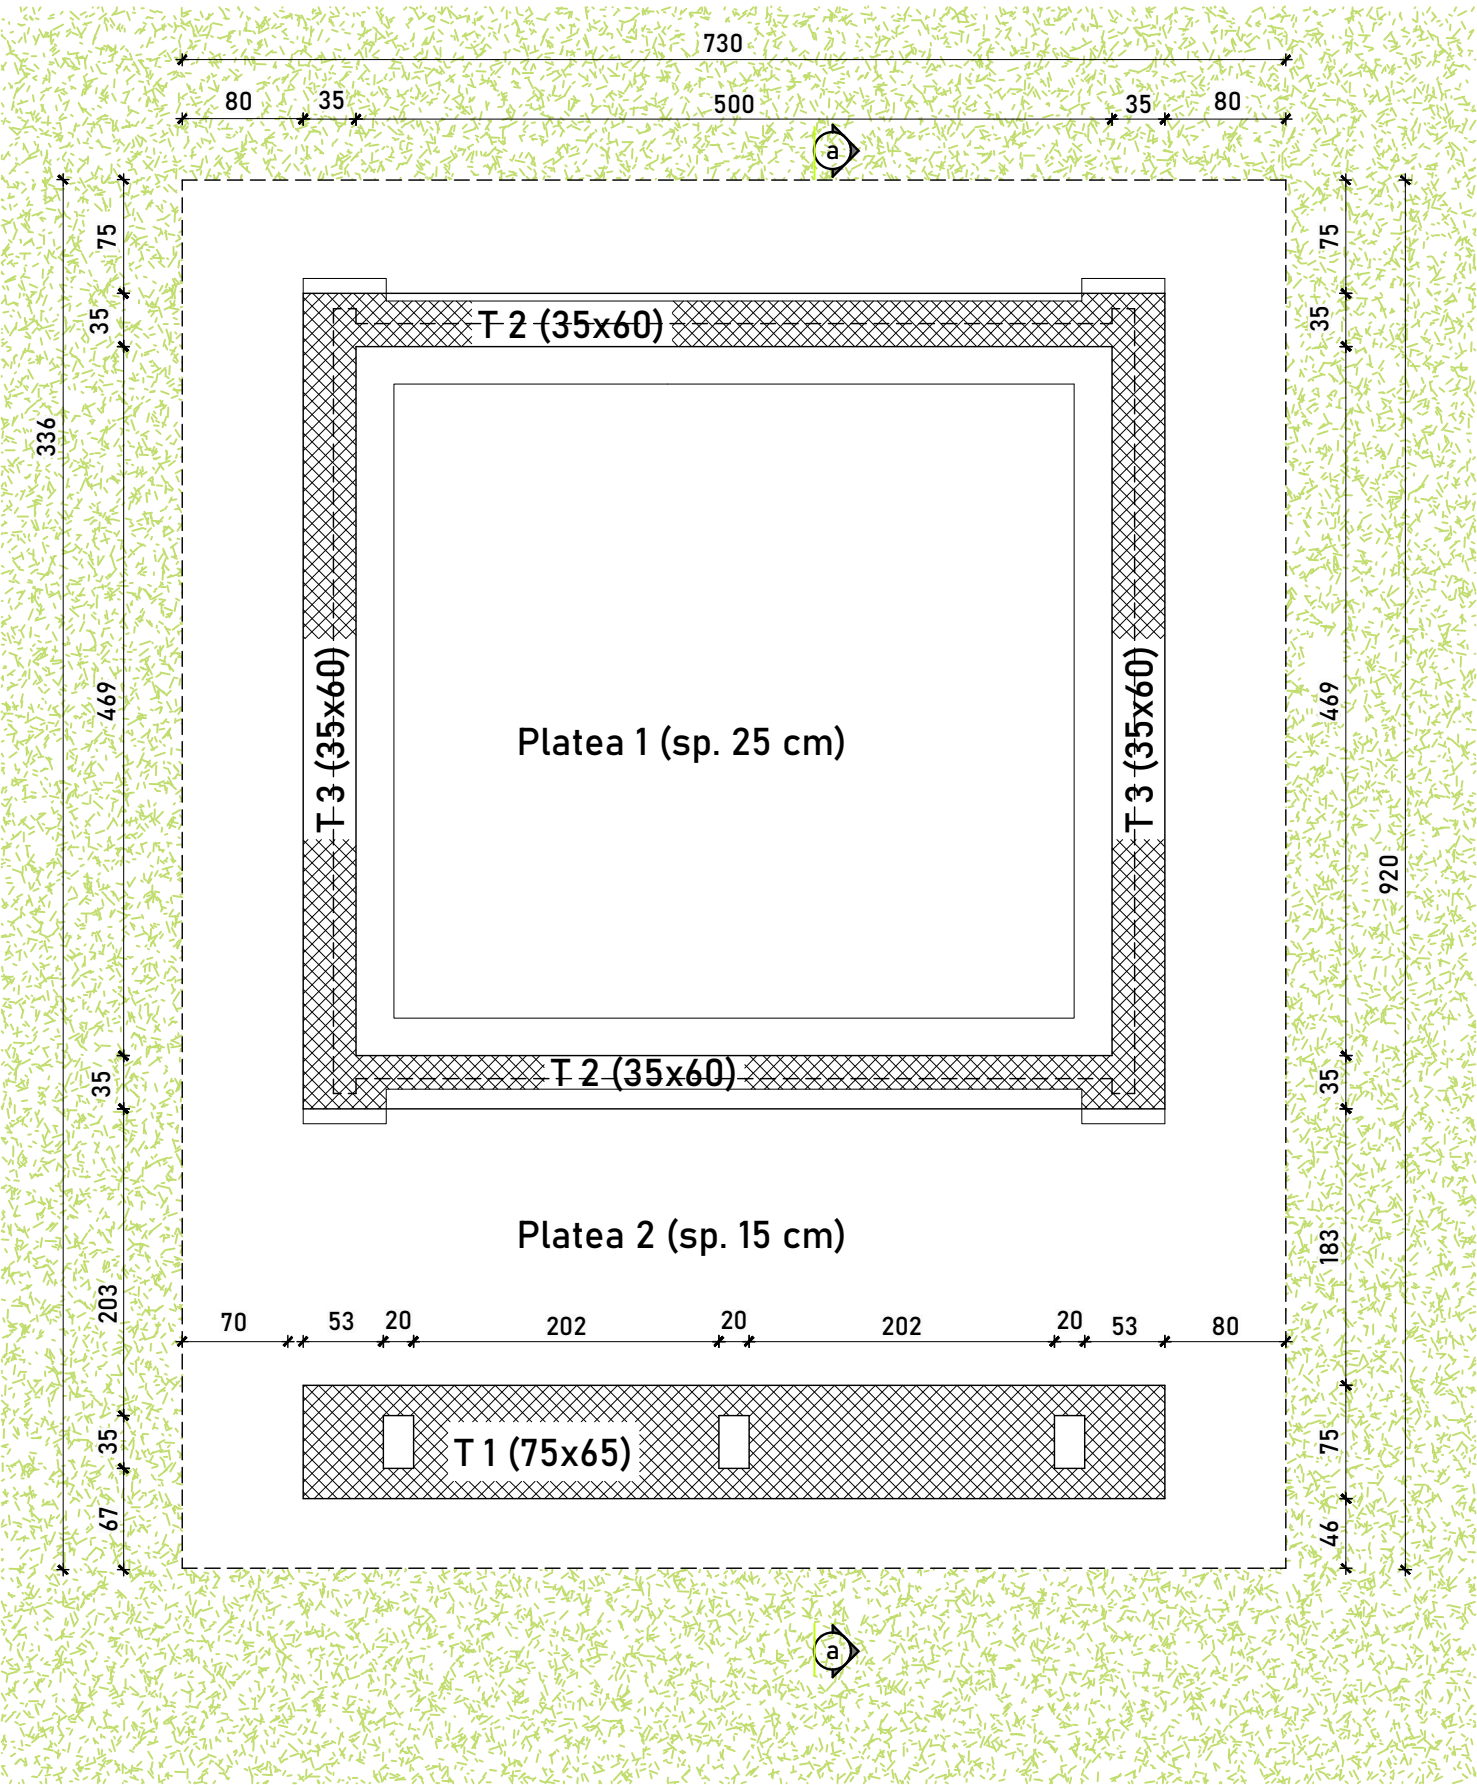


pianta

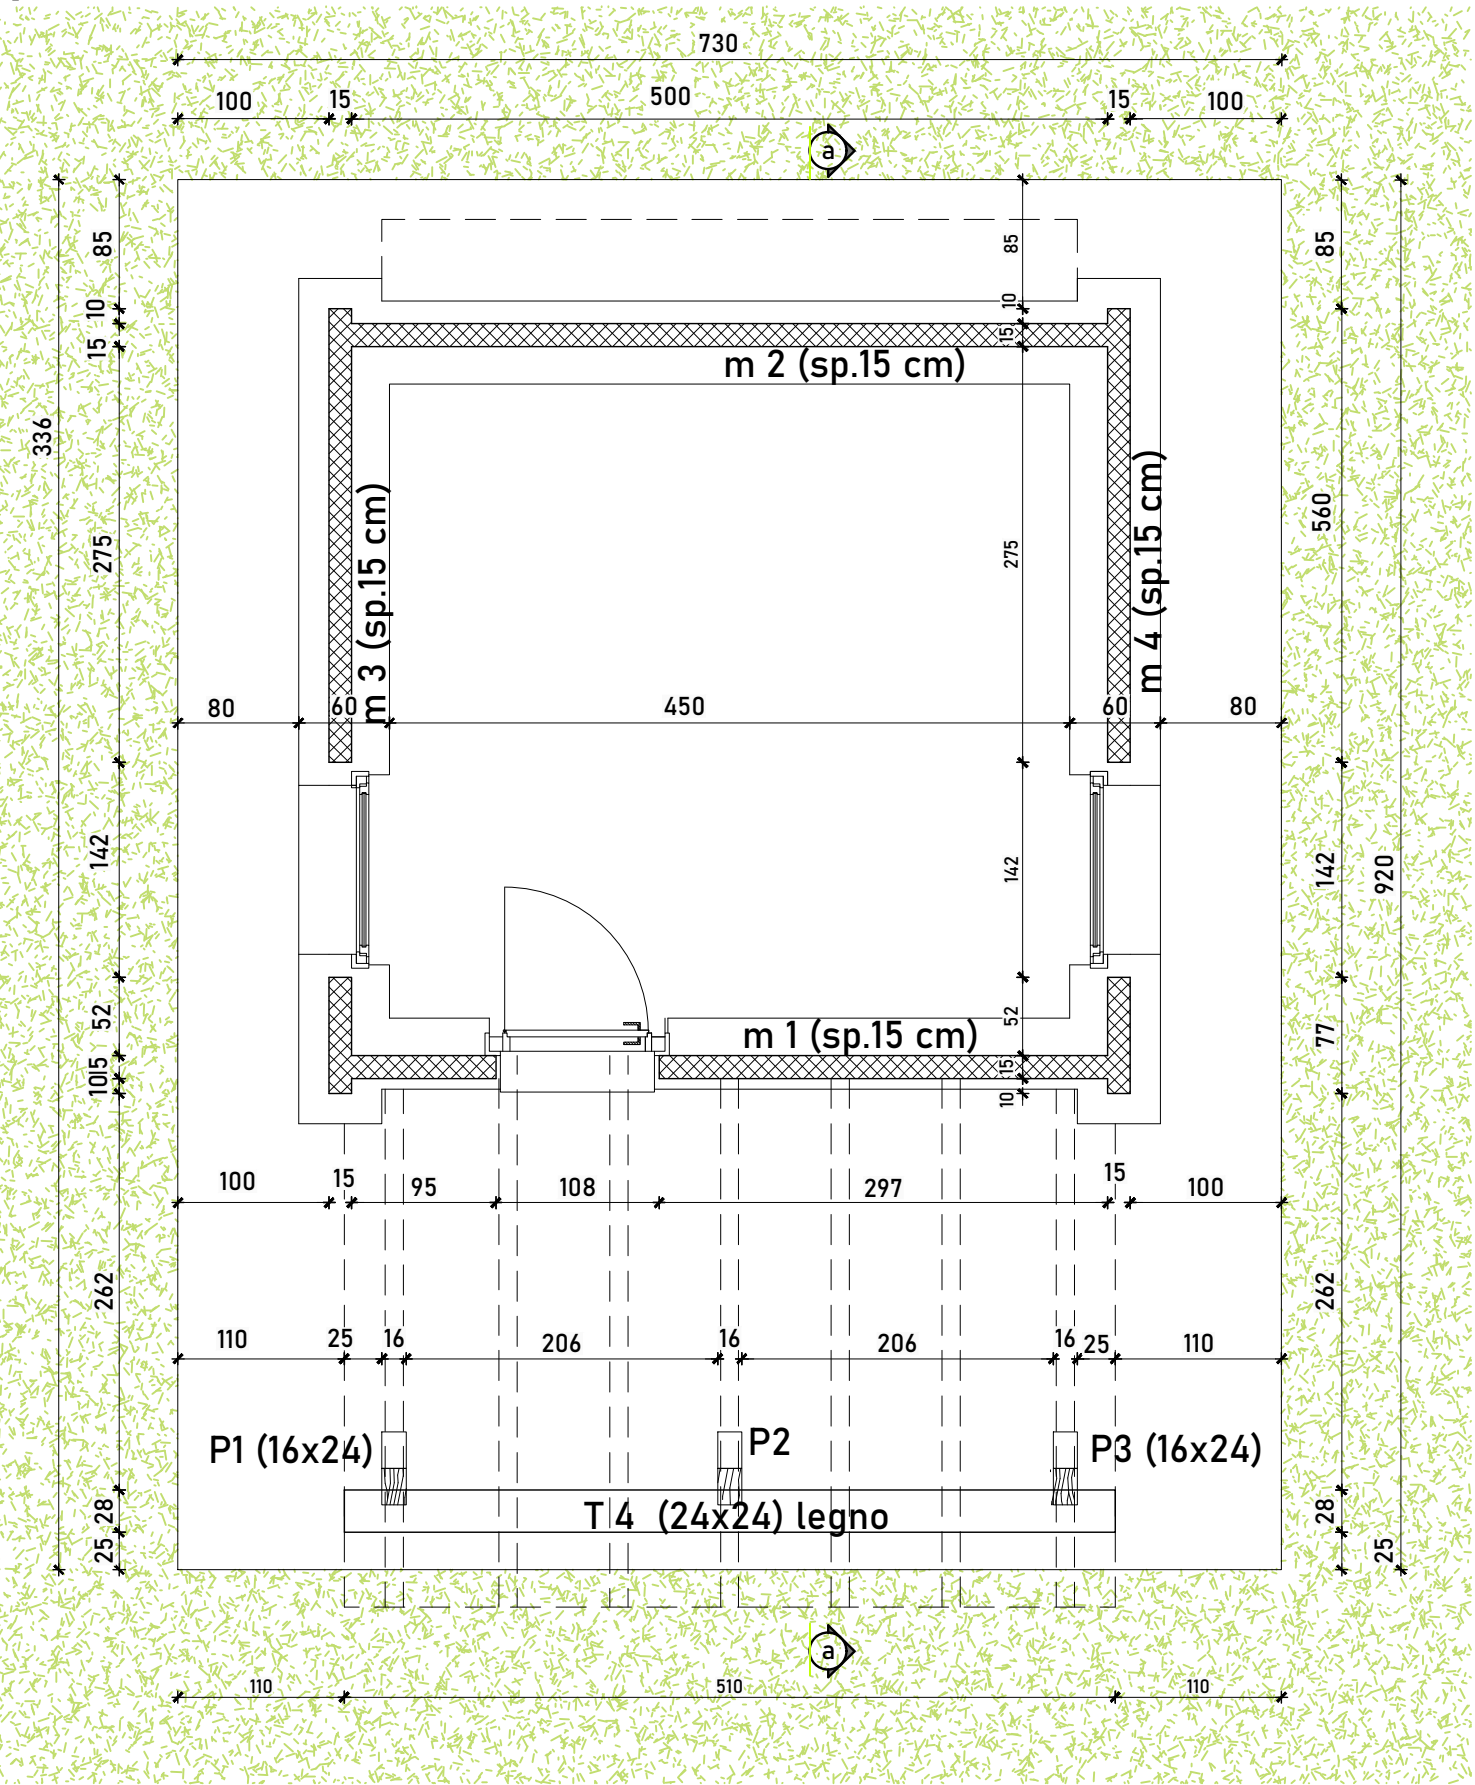


prospetto frontale principale

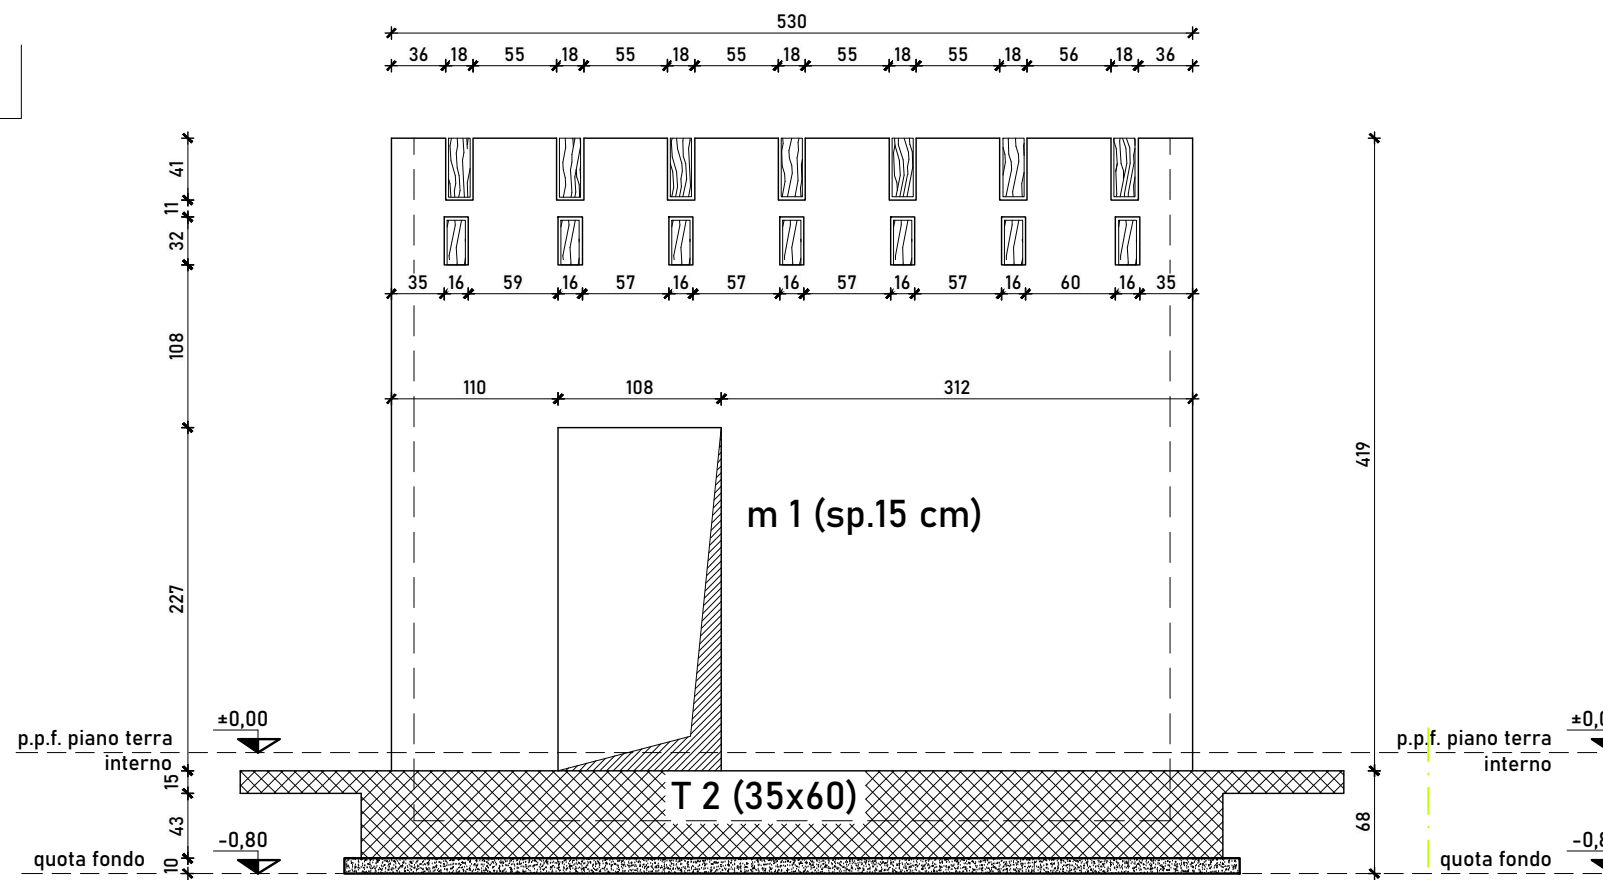


prospetto laterale

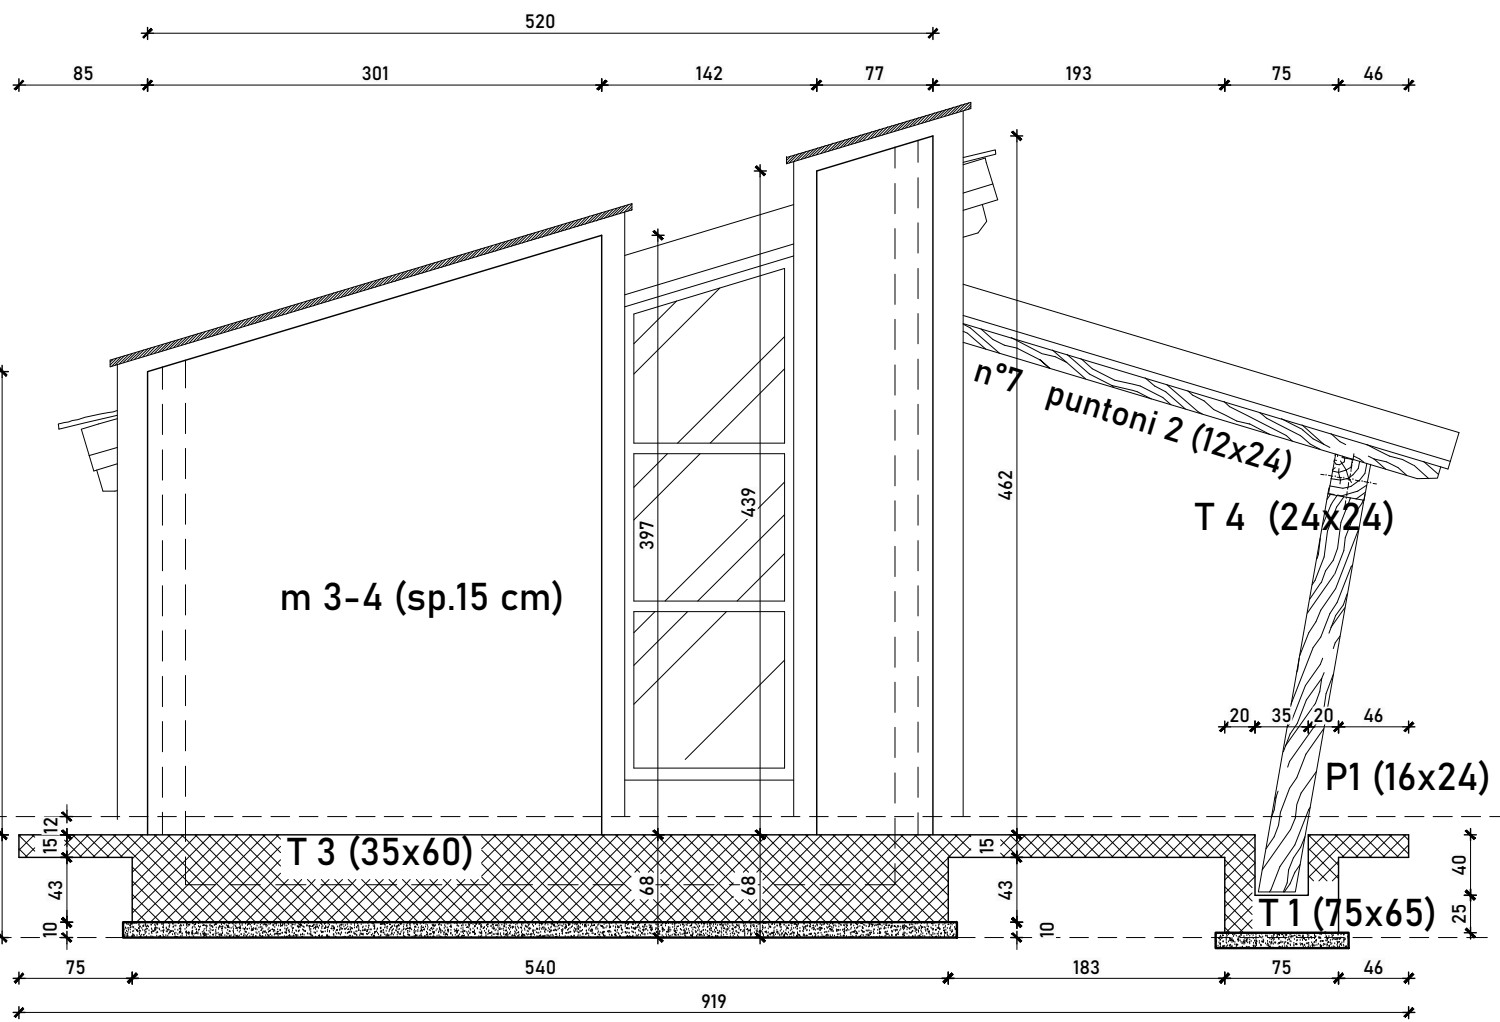

sezione aa

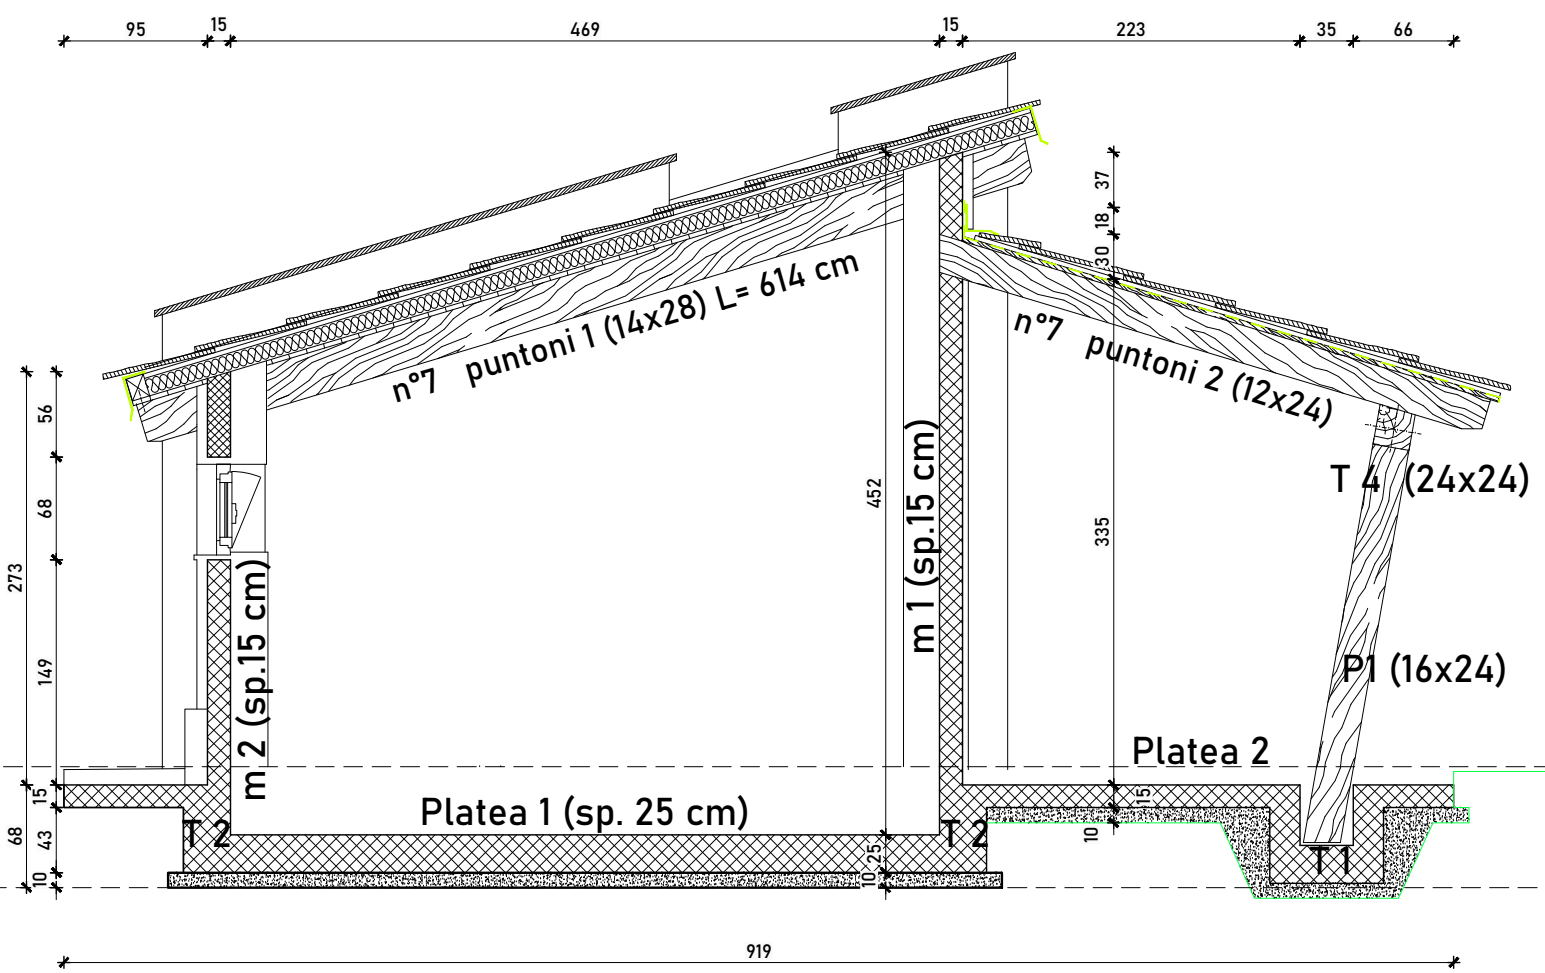

prospetto frontale secondario

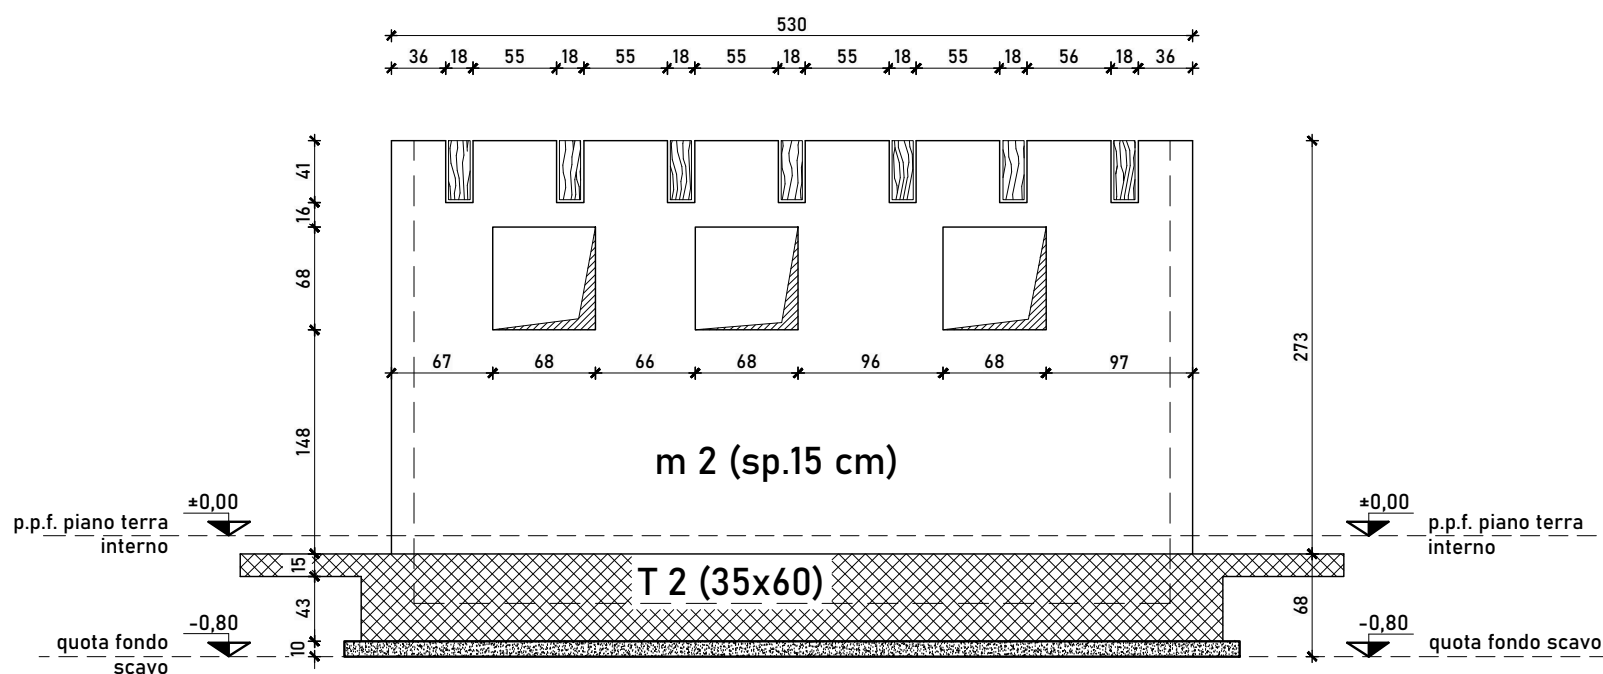

pianta coperture

