

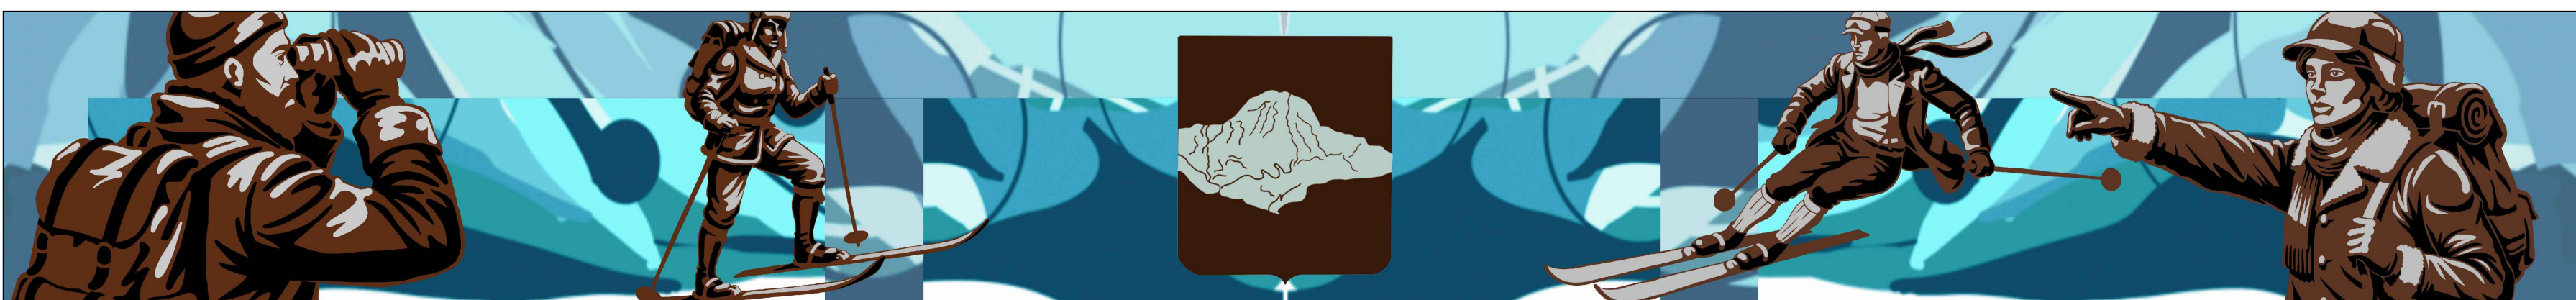


PANNELLI ESTERNO PONTE IN RILIEVO, INTERNO PONTE MURALES SPECULARI

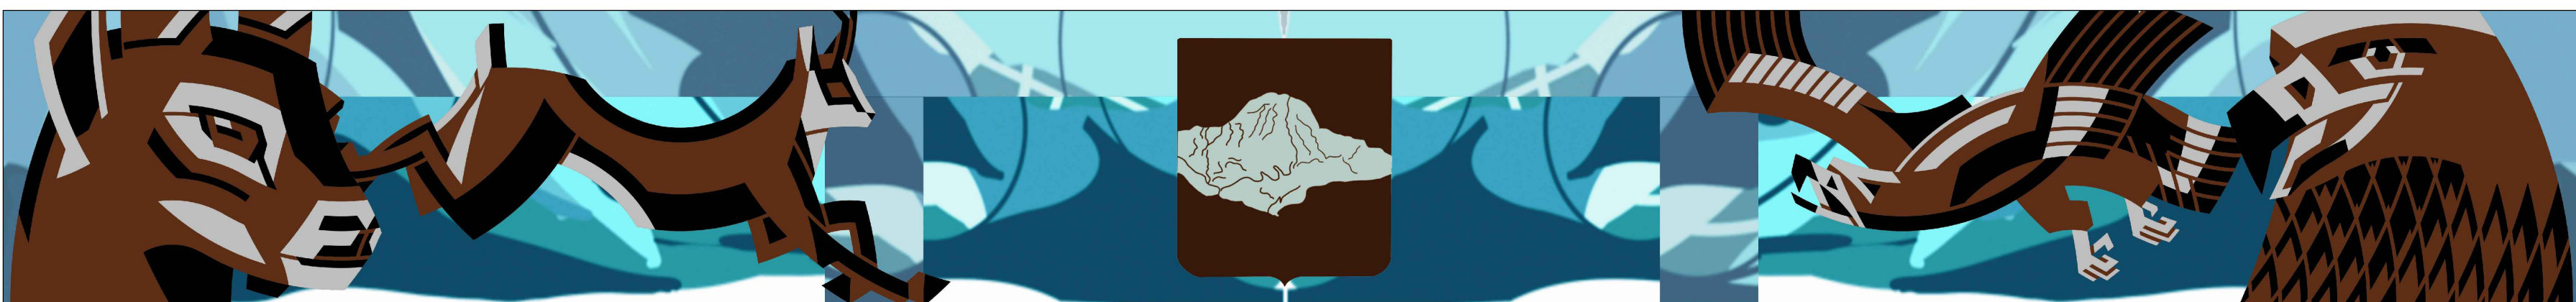

ESTRATTO C.T.R. 1:10'000

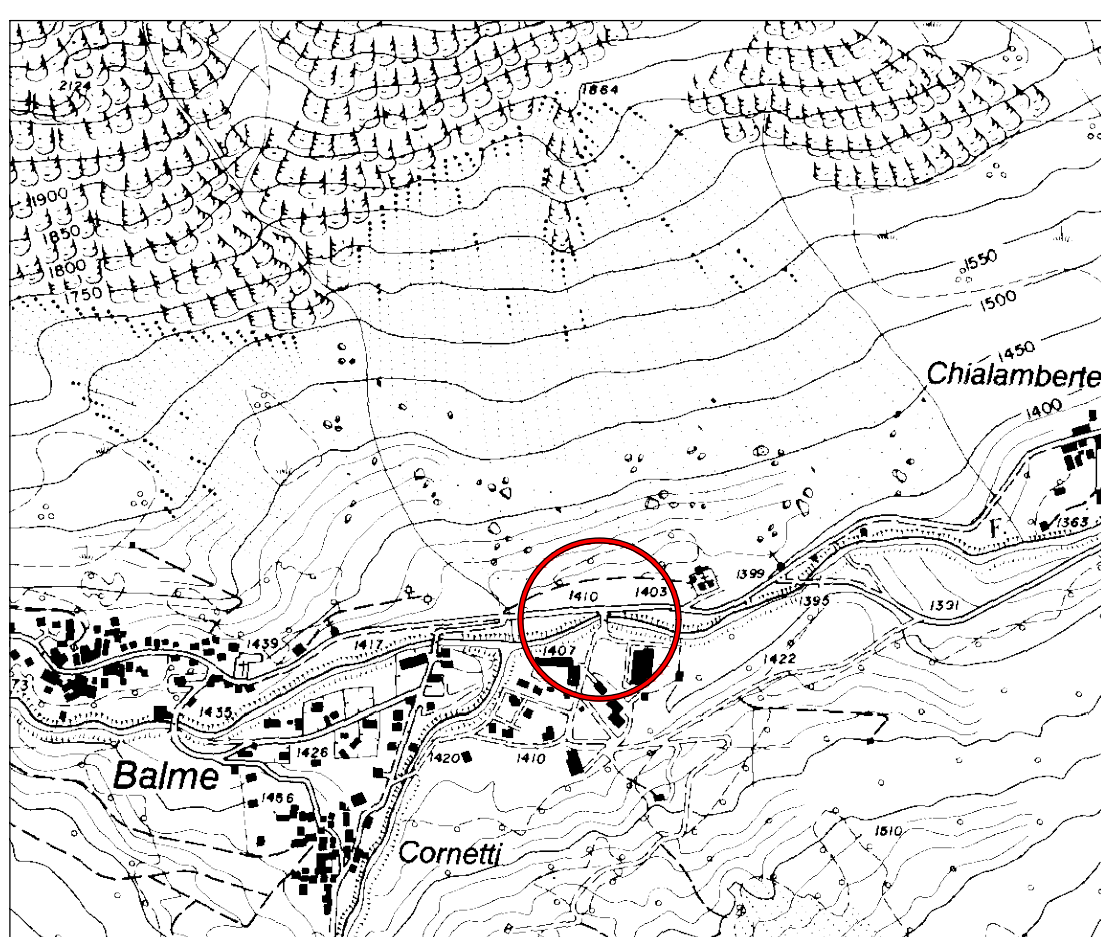

FOTOINSERIMENTO



RILIEVO FOTOGRAFICO



VISTA AEREA



REGIONE PIEMONTE

Città Metropolitana di Torino

COMUNE

DI

BALME

Committente: COMUNE DI BALME
sede in Via Capoluogo n° 139 - 10070 Balme (TO)
p.iva 04960710012

TAV.
1

RILIEVO FOTOGRAFICO - PLANIMETRIA IN PROGETTO
PANNELLI ESTERNI PONTE

STUDIO PROFESSIONALE

Architetto Roberto Musso

Coassolo T,se Frazione San Pietro n° 36 Tel.349.68.29.111
C.F. MSSRR193E29L219E p.iva 12088960013

A TERMINI DI LEGGE CI SI RISERVA LA PROPRIETÀ DEL PRESENTE ELABORATO, CHE PERTANTO NON PUO' ESSERE RIPRODOTTO ED CEDUTO A TERZI SENZA AUTORIZZAZIONE DELLO STUDIO **roberto musso architetto**