



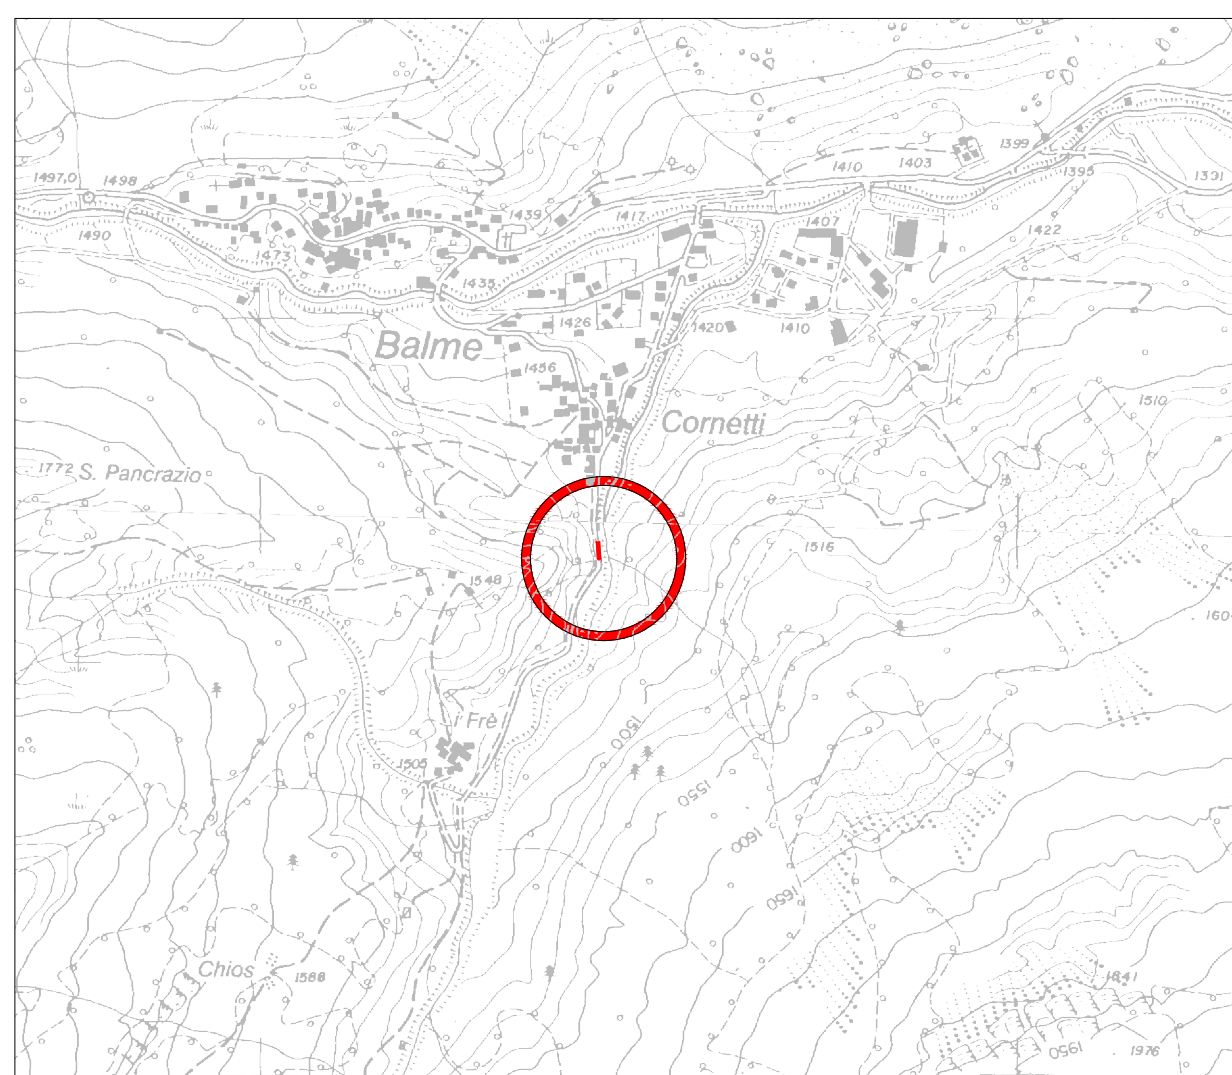


ESTRATTO CARTA TECNICA REGIONALE scala 1:10'000

SEZIONE STATO DI FATTO
scala 1:200

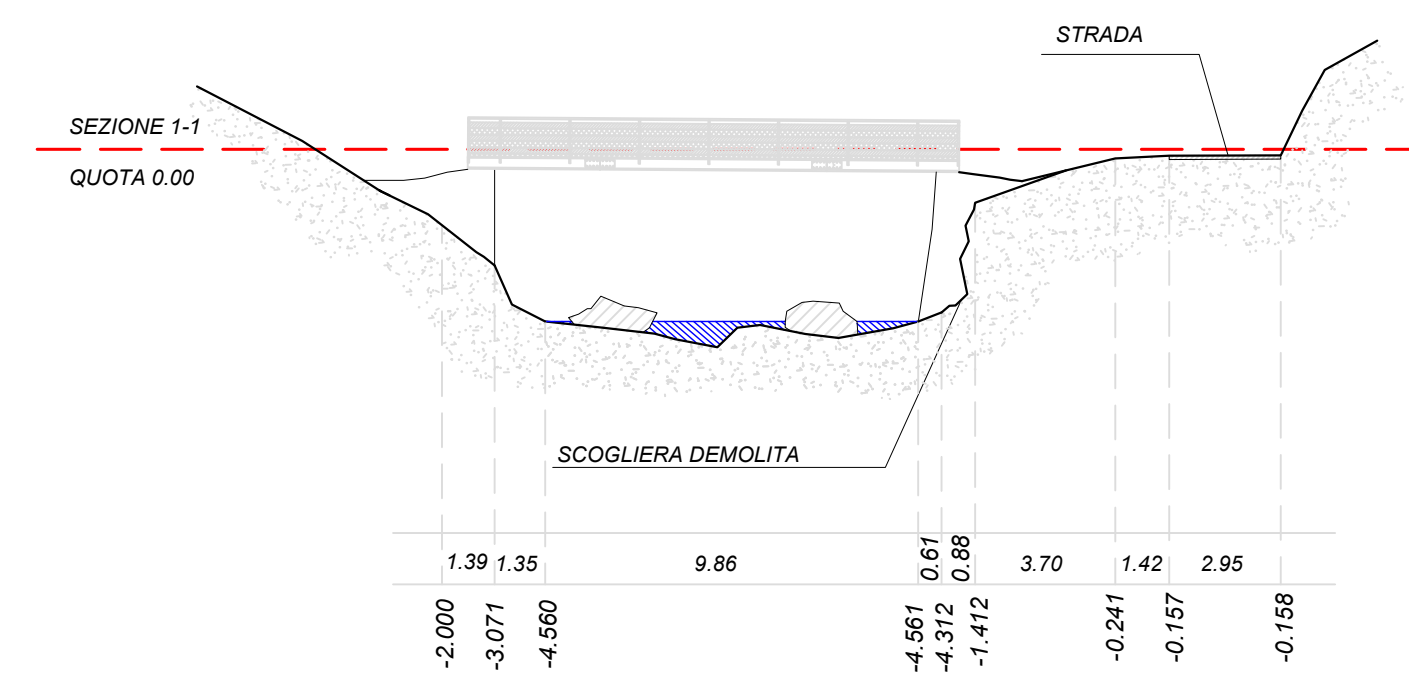

SEZIONE IN PROGETTO
scala 1:200

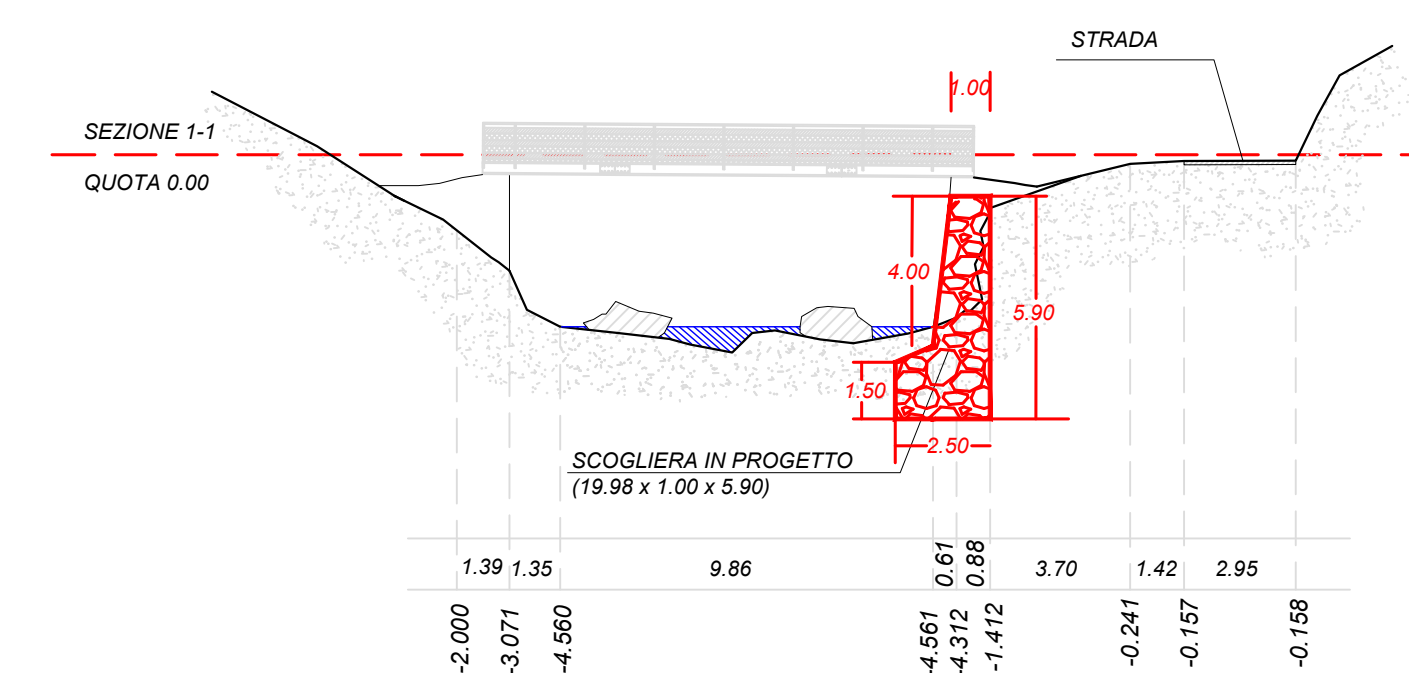

COMMUNE IDI BALANCE

**RIPRISTINO DIFESA SPONDALI SUL RIO PASCHIERI
IN FRAZIONE CORNETTI
EVENTO TEMPORALESCO 4 - 5 SETTEMBRE 2024
CUP: I98H25000260002**


ESTRATTO DALLA CARTA TECNICA REGIONALE
CON INDIVIDUAZIONE DELL'INTERVENTO - SEZIONI
PLANIMETRIE

TAV. 1


STUDIO PROFESSIONALE
Architetto Roberto Musso

Coassolo T.se Frazione San Pietro n° 36 Tel.349.68.29.11
C.F. MSSRR793E29L219E p.iva 12088960013

SCALA 1:200
SCALA 1:10'000

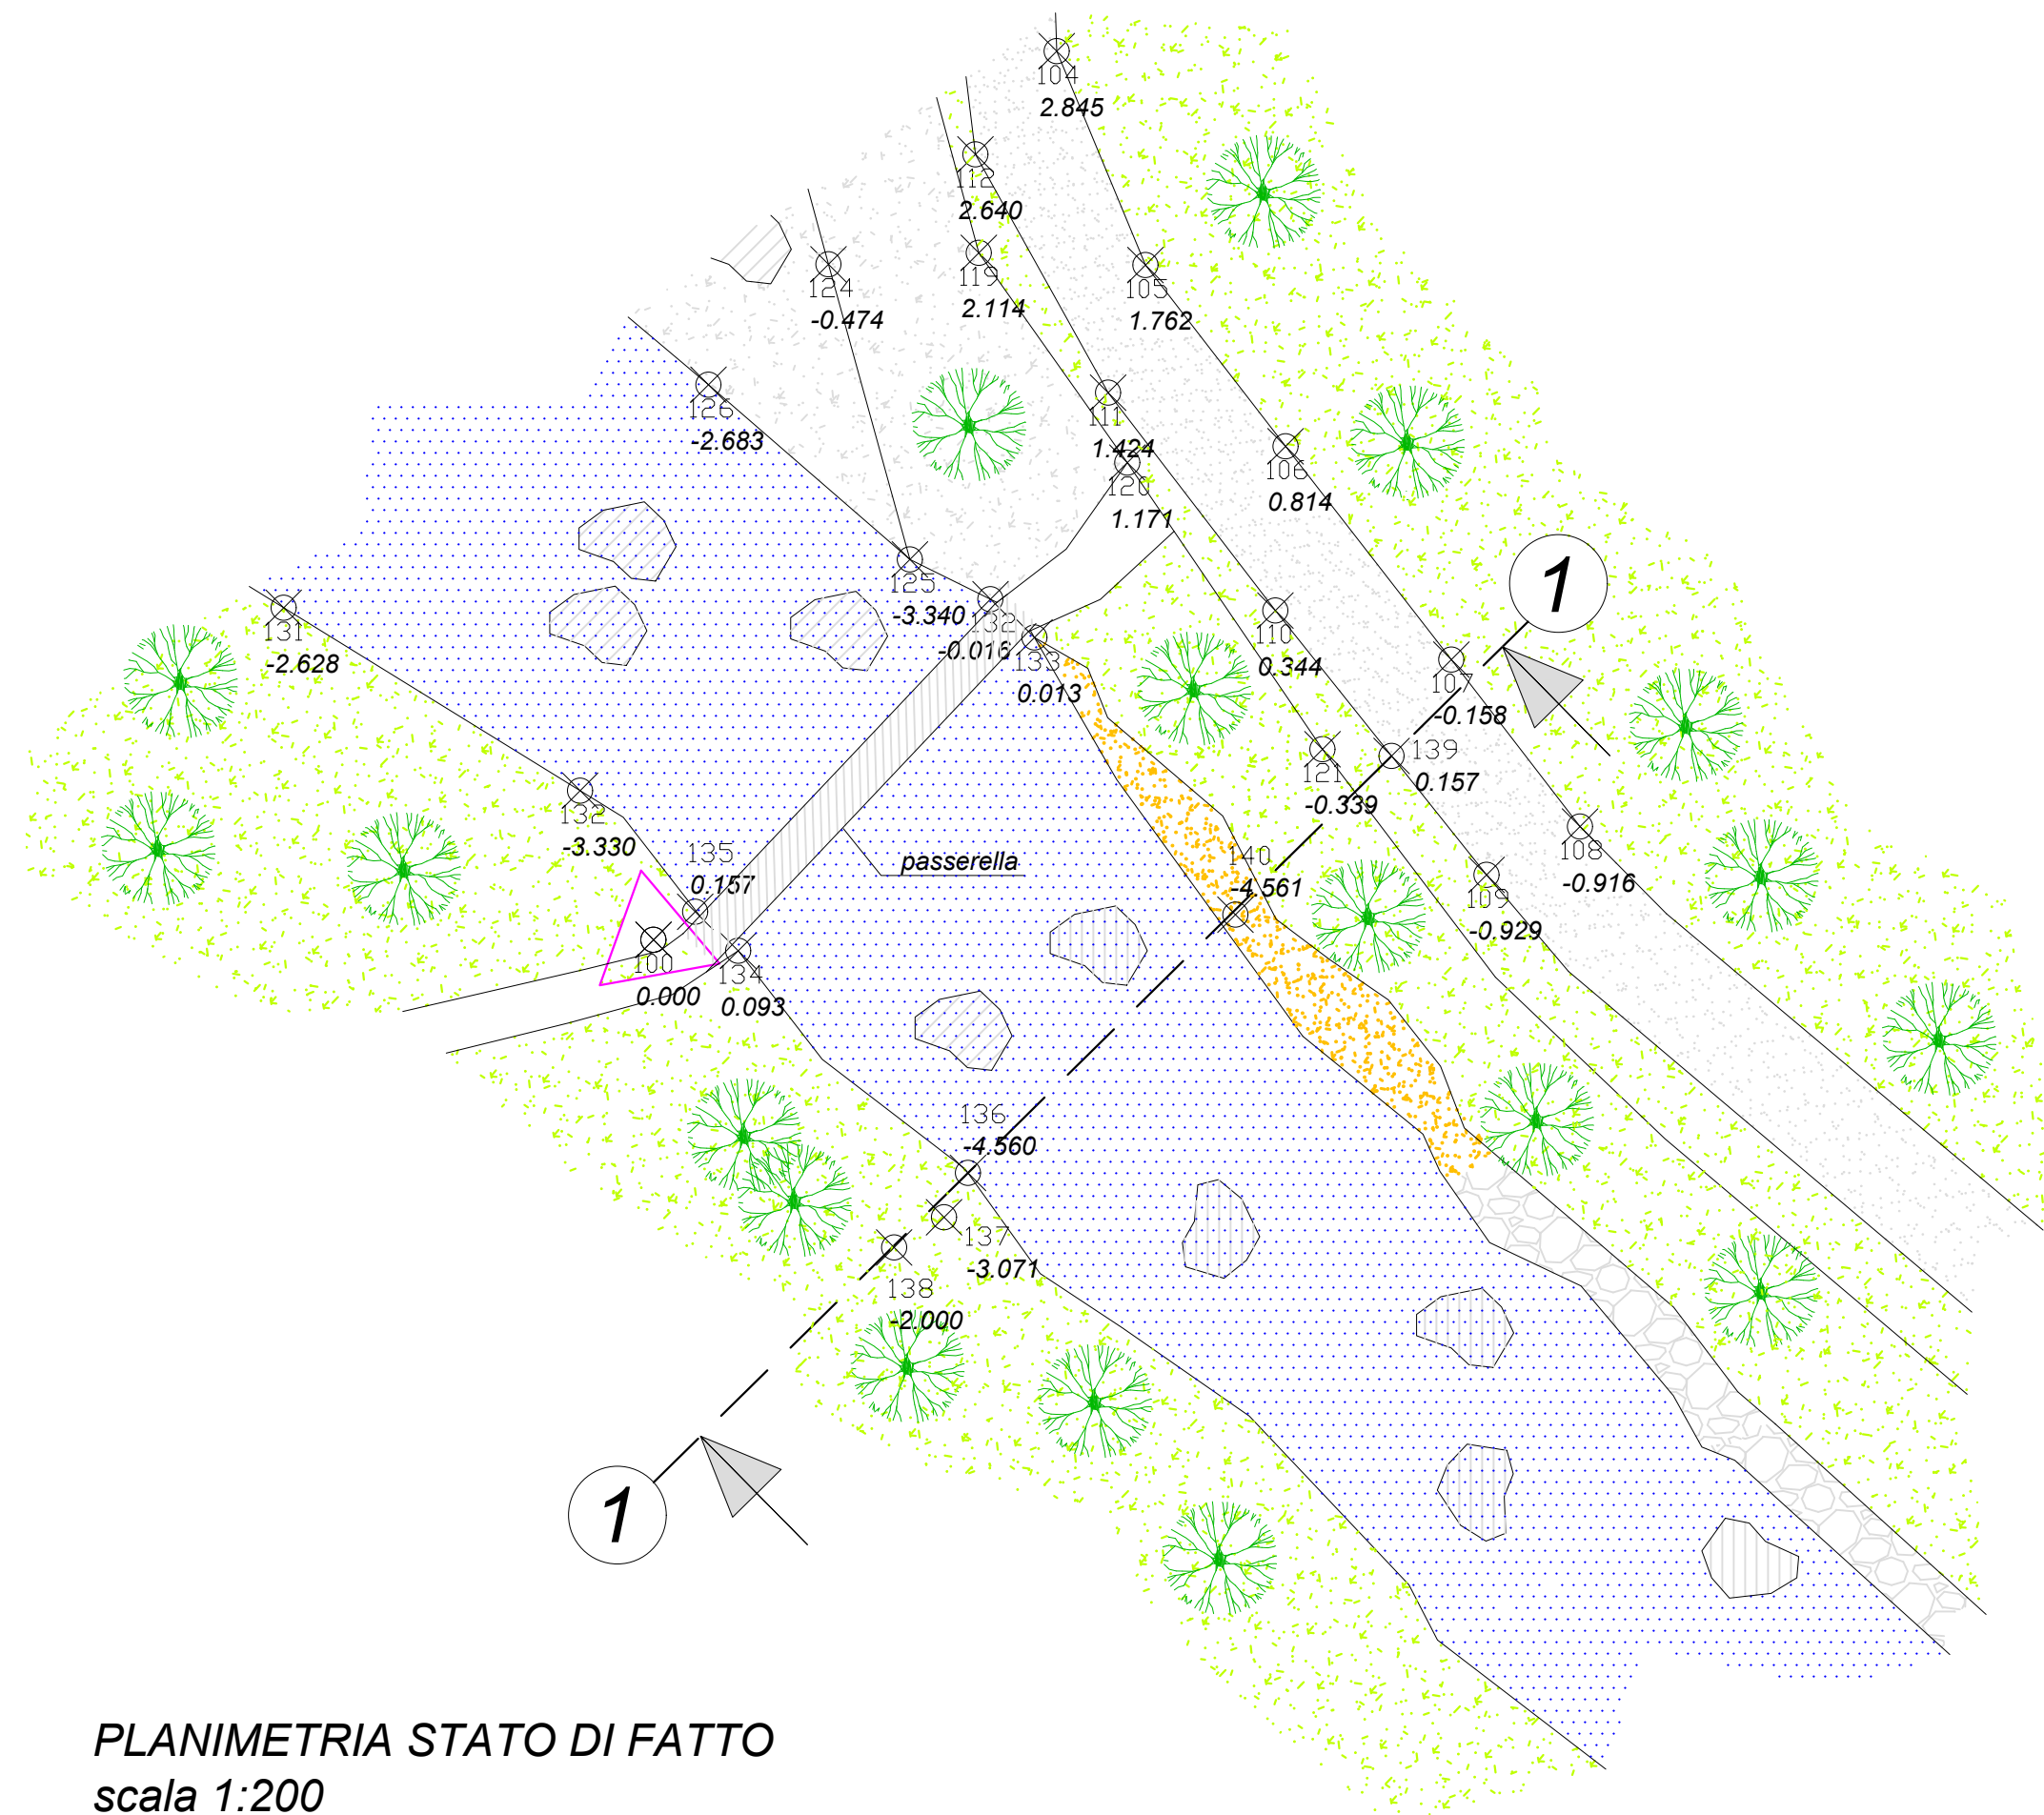

PLANIMETRIA STATO DI FATTO
scala 1:200

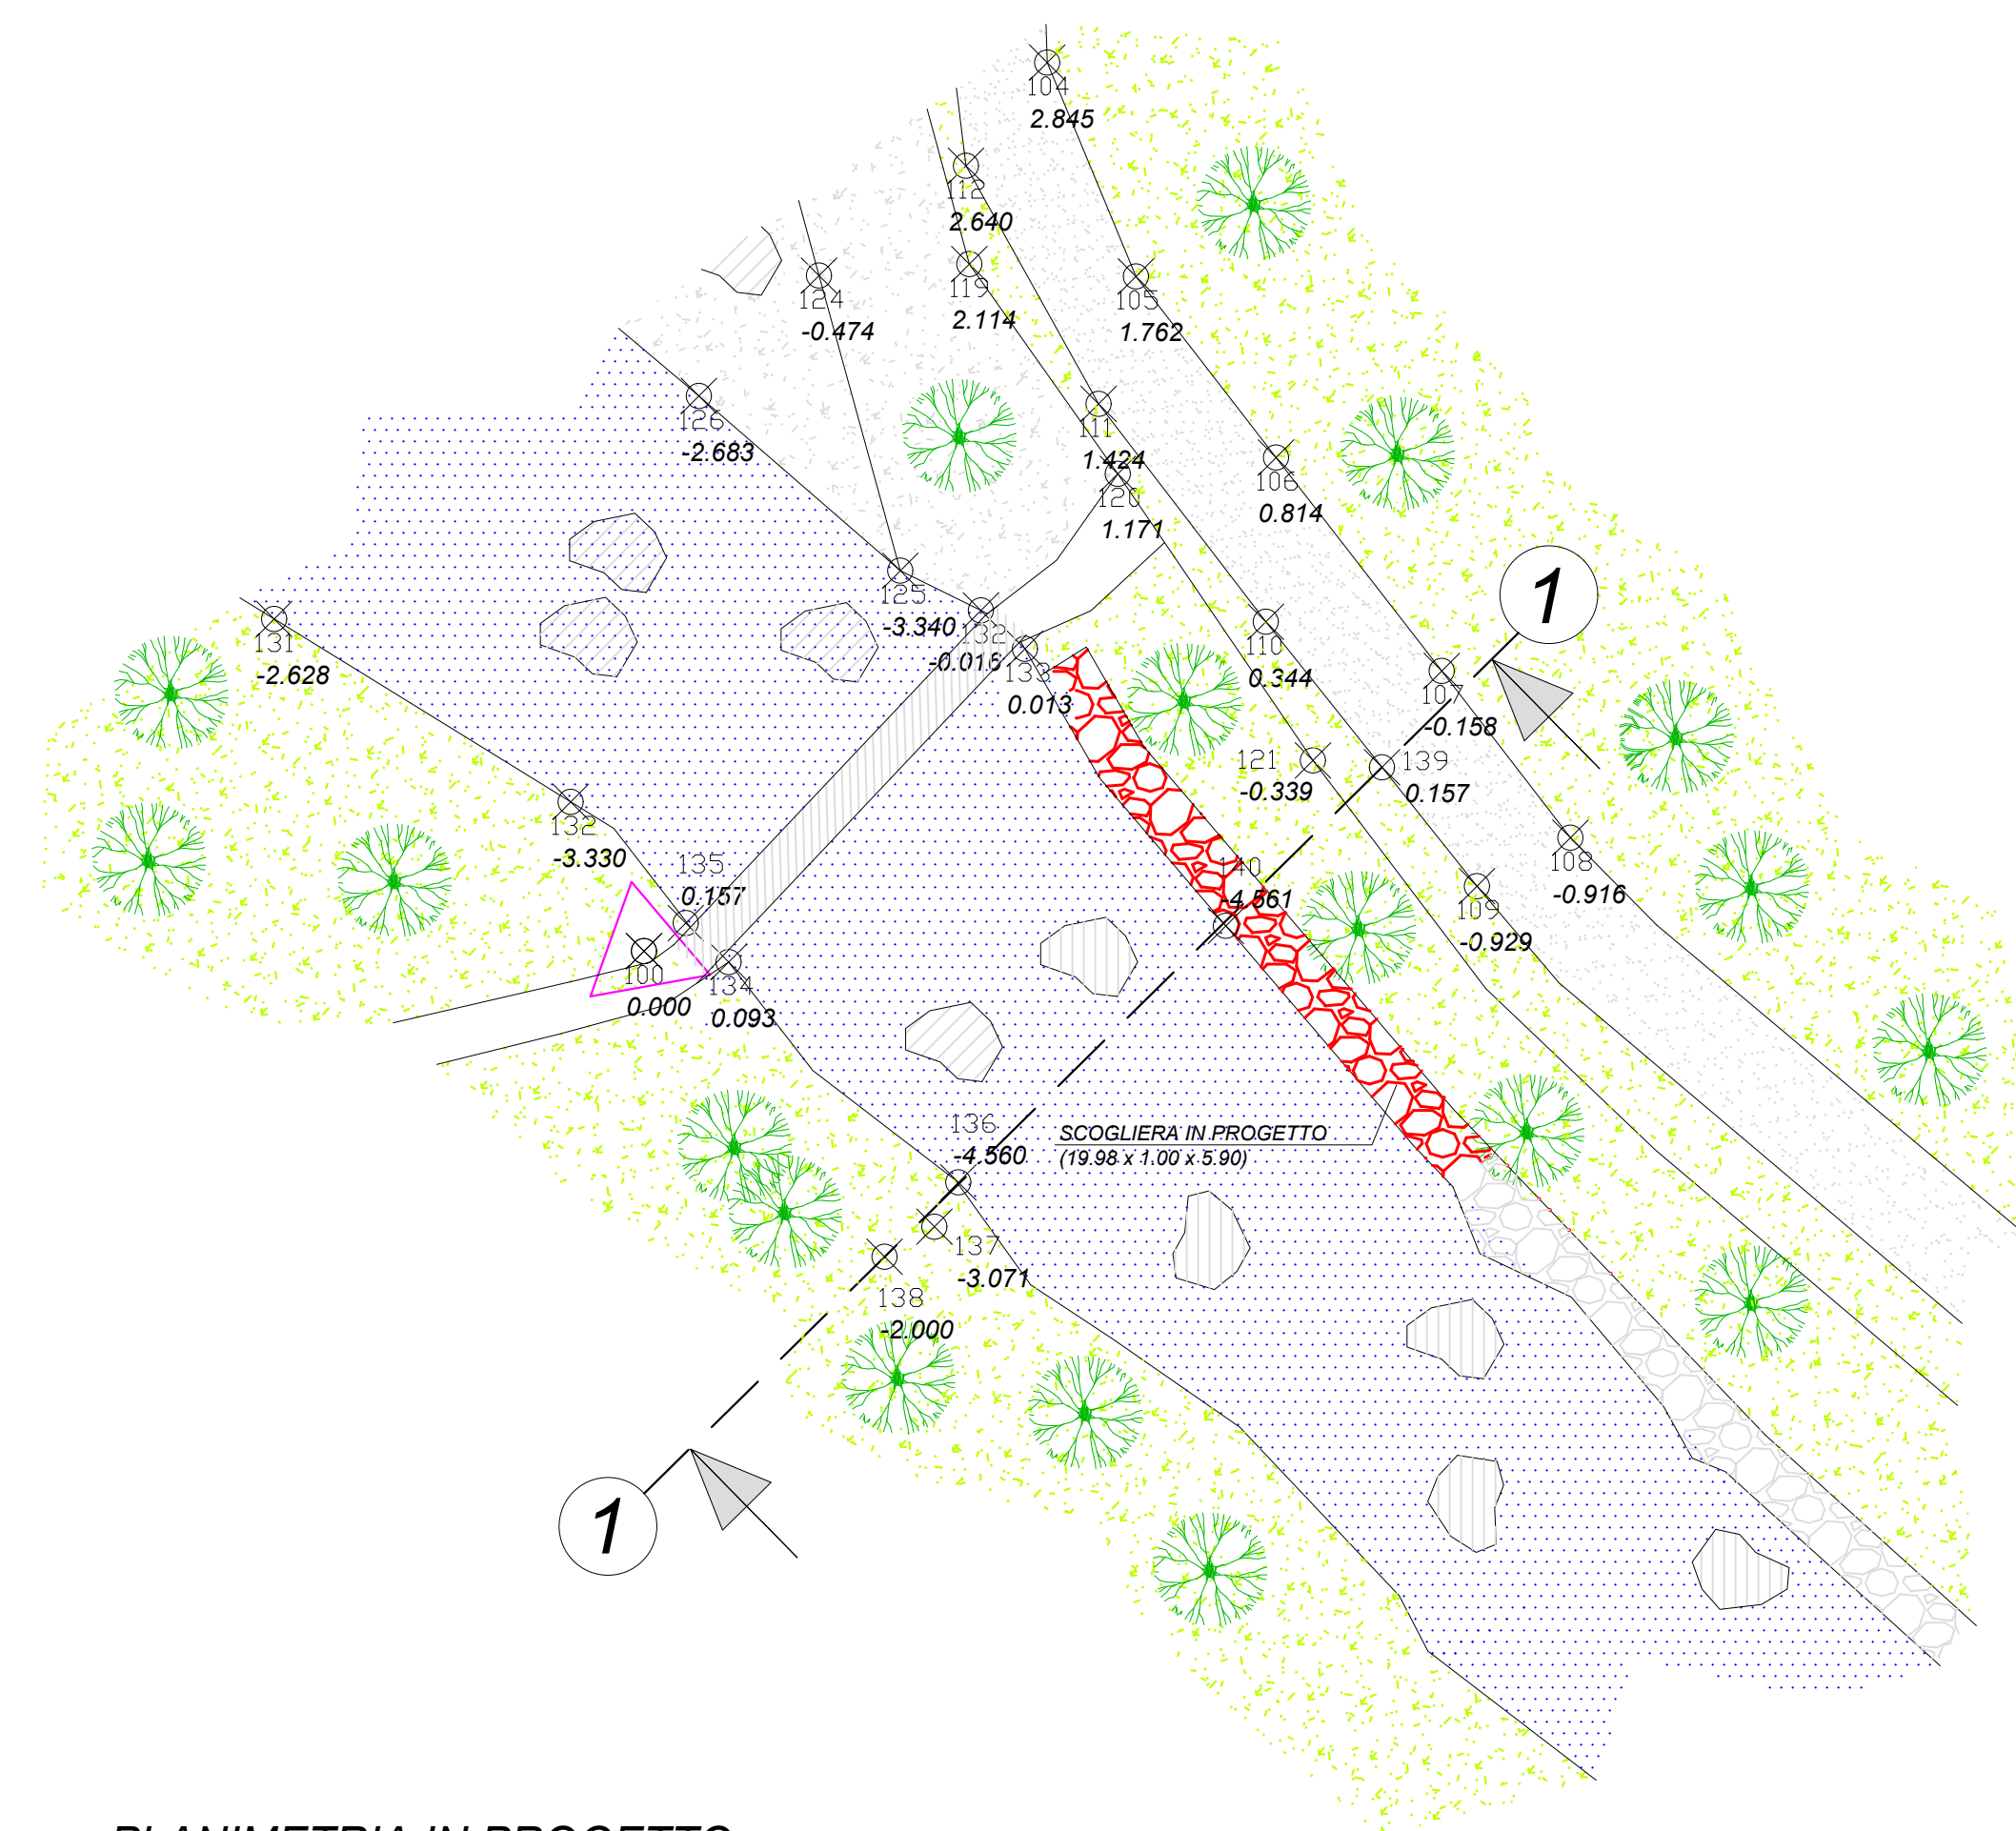

PLANIMETRIA IN PROGETTO
scala 1:200