

REGIONE PIEMONTE
CITTA' METROPOLITANA DI TORINO
COMUNE DI BALME



PROGETTO

Realizzazione paravalanga a protezione della viabilità di collegamento dell'abitato di Balme con il fondovalle - stralcio funzionale

Progetto di Fattibilità Tecnica ed Economica

ELABORATO

AII. 07

OGGETTO

PLANIMETRIA DI PROGETTO

SCALA

-


REV.	DATA	DESCRIZIONE	REDATTO	CONTR.	APPROV.
0	marzo 2026	Progetto di Fattibilità Tecnica ed Economica	S.B.	D.B.	D.B.

IL PROGETTISTA



IL SINDACO

marzo 2026

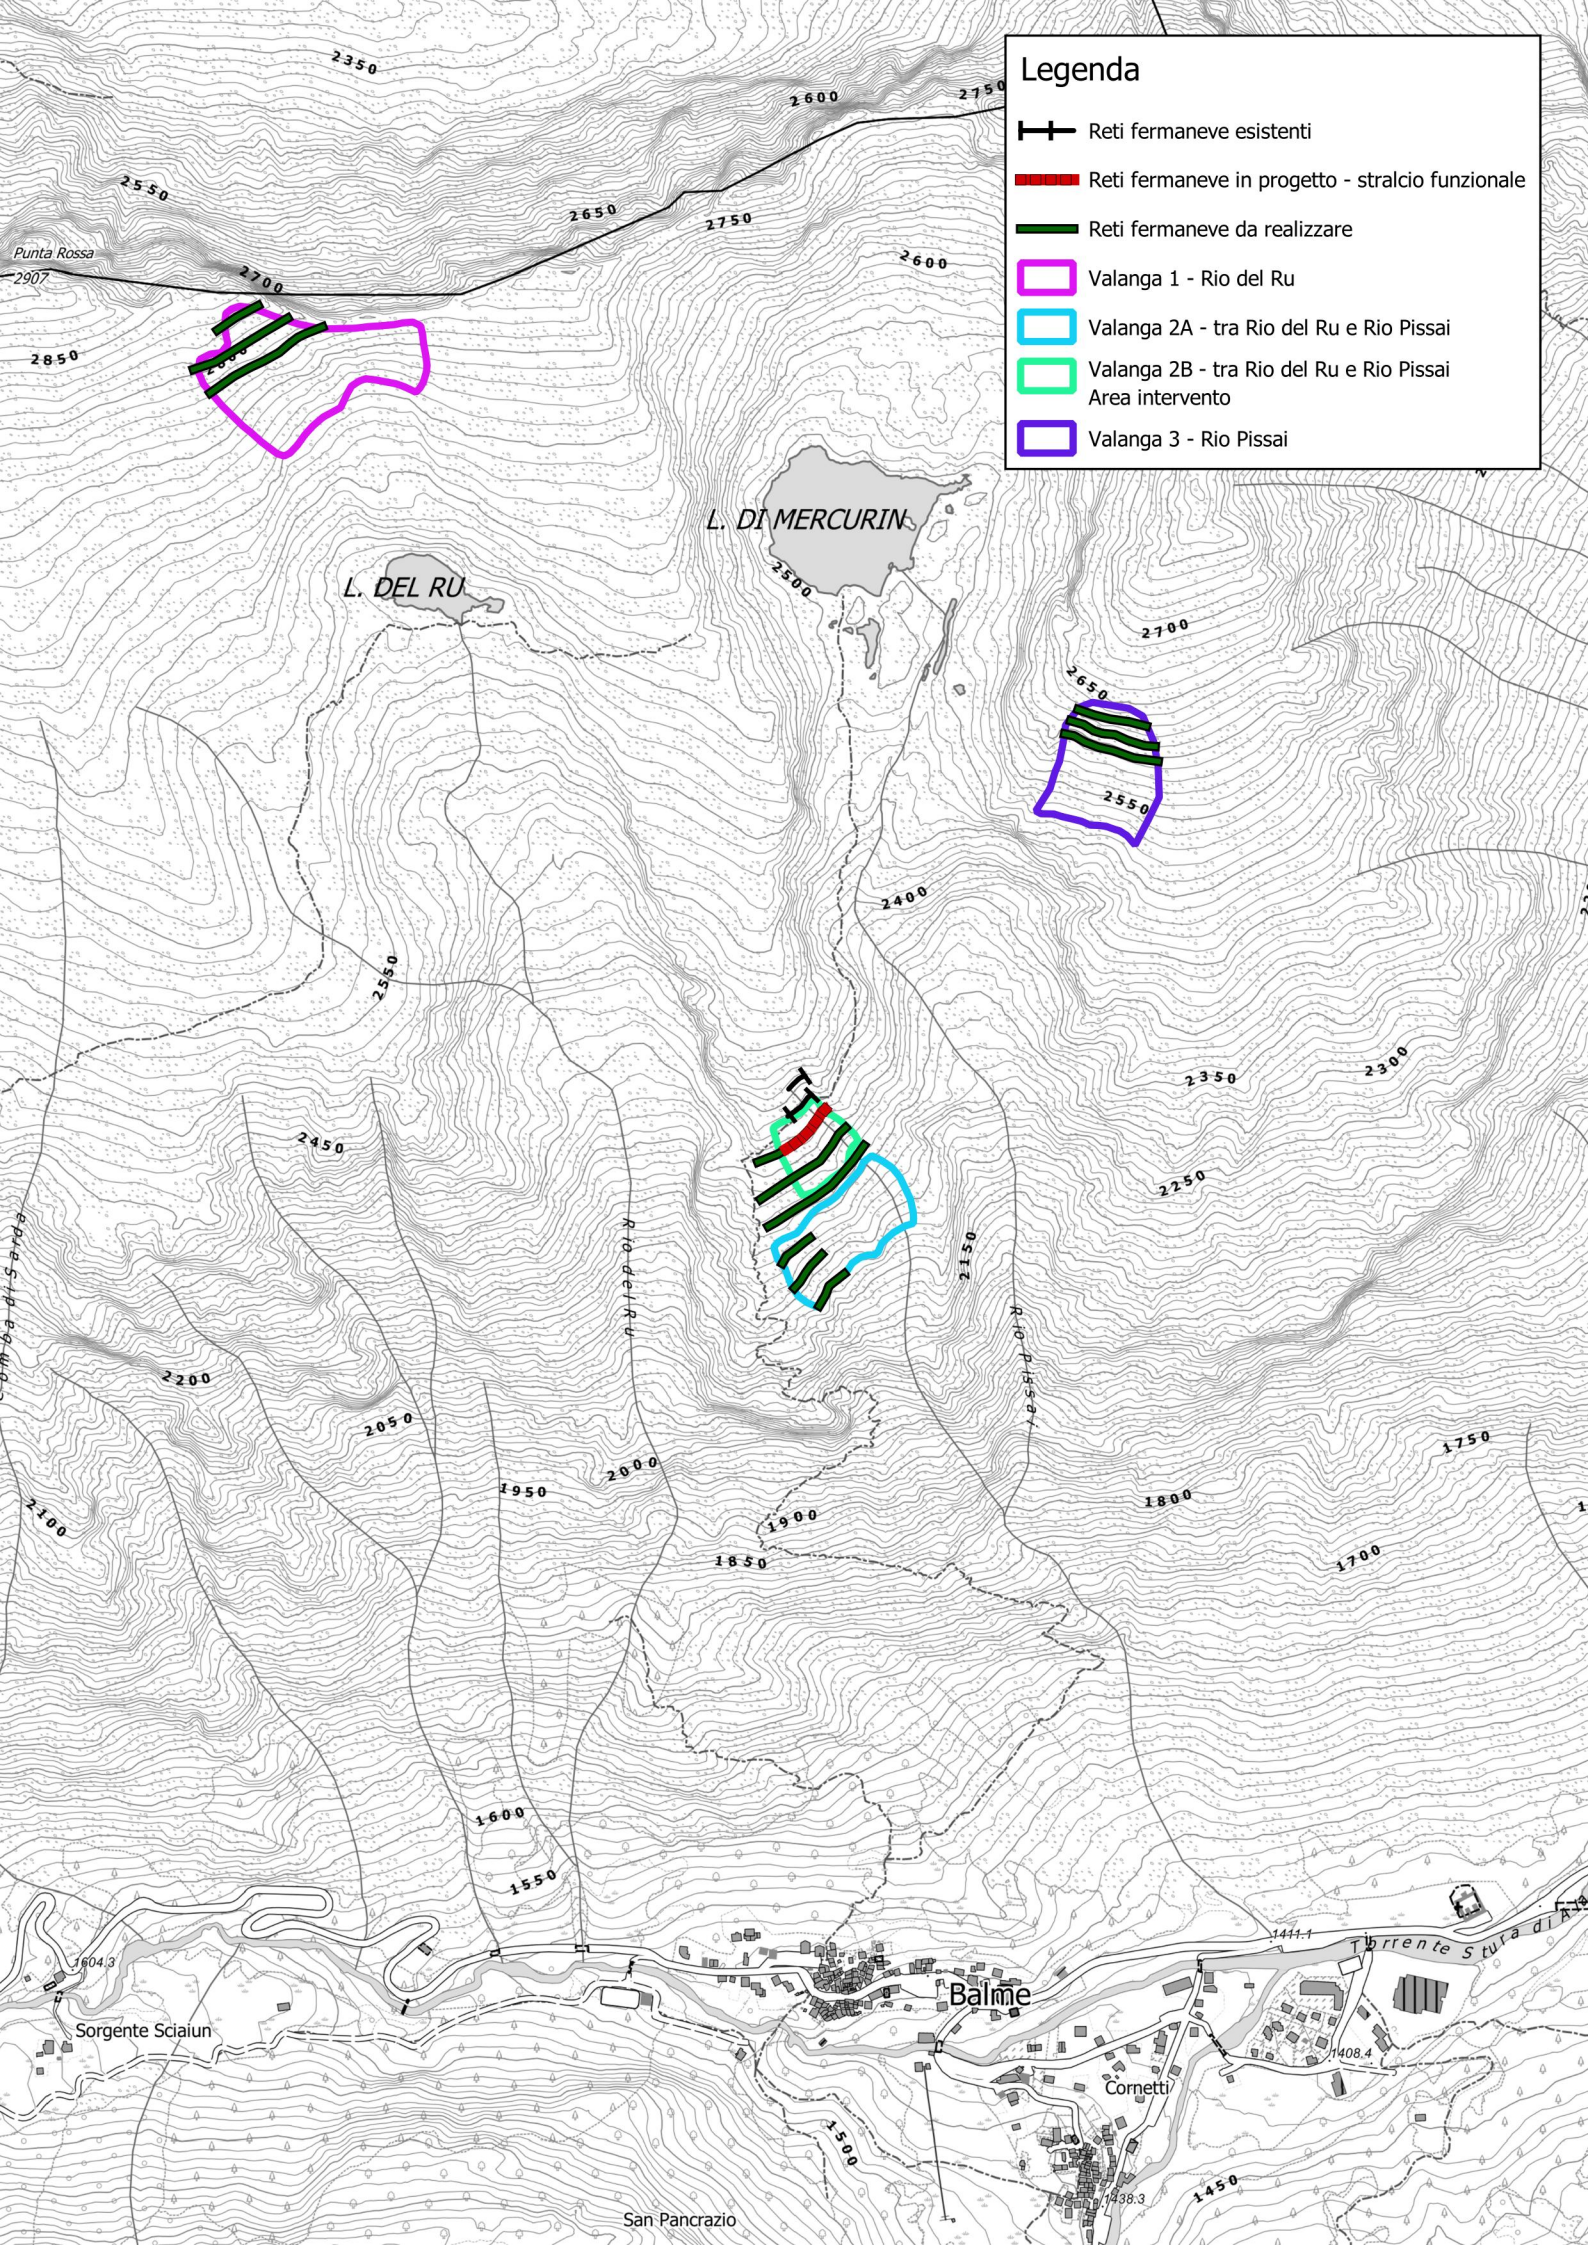

Legenda


Reti fermaneve esistenti

Reti fermaneve in progetto - stralcio funzionale

Reti fermaneve da relizzare

Valanga 2B - tra Rio del Ru e Rio Pissai
Area intervento

Valanga 2A - tra Rio del Ru e Rio Pissai

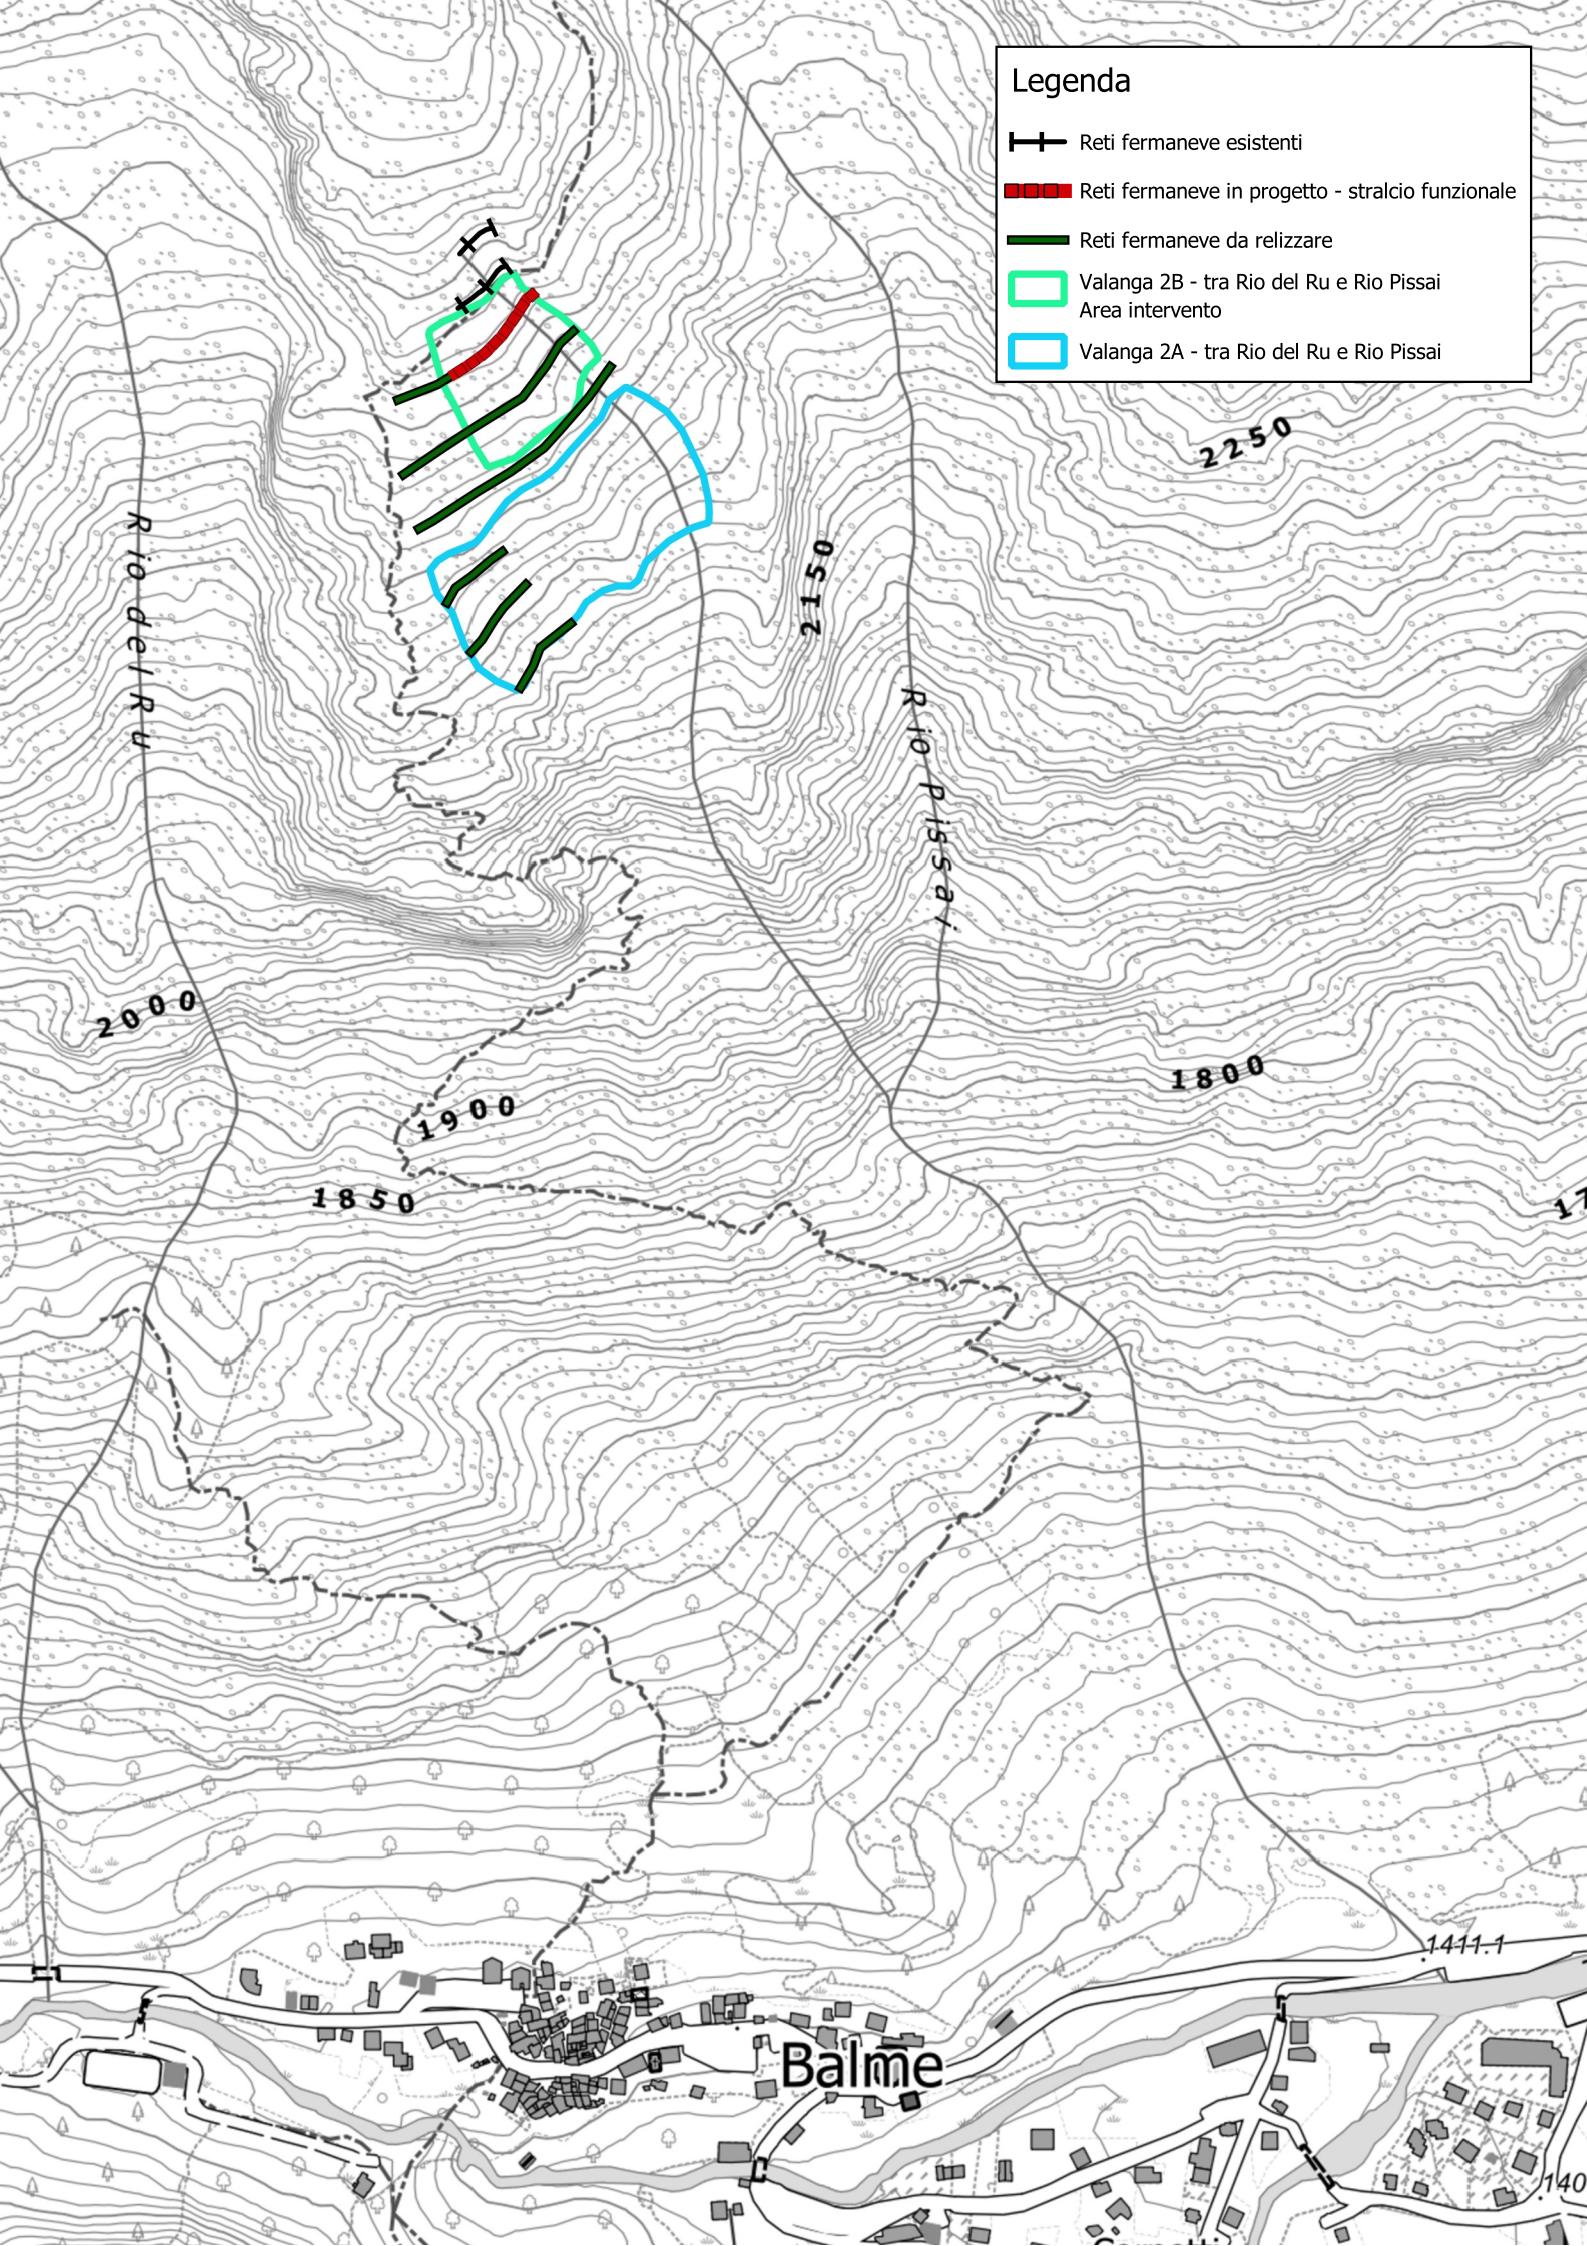

Legenda

—+— Reti fermane neve esistenti

—+— Reti fermane neve in progetto - stralcio funzionale

— Reti fermane neve da realizzare

— Valanga 2B - tra Rio del Ru e Rio Pissai
Area intervento

— Valanga 2A - tra Rio del Ru e Rio Pissai

L = 73,5 m
(21 campate)

