




PROSPETTO PASSERELLA IN CONSOLIDAMENTO
scala 1:50

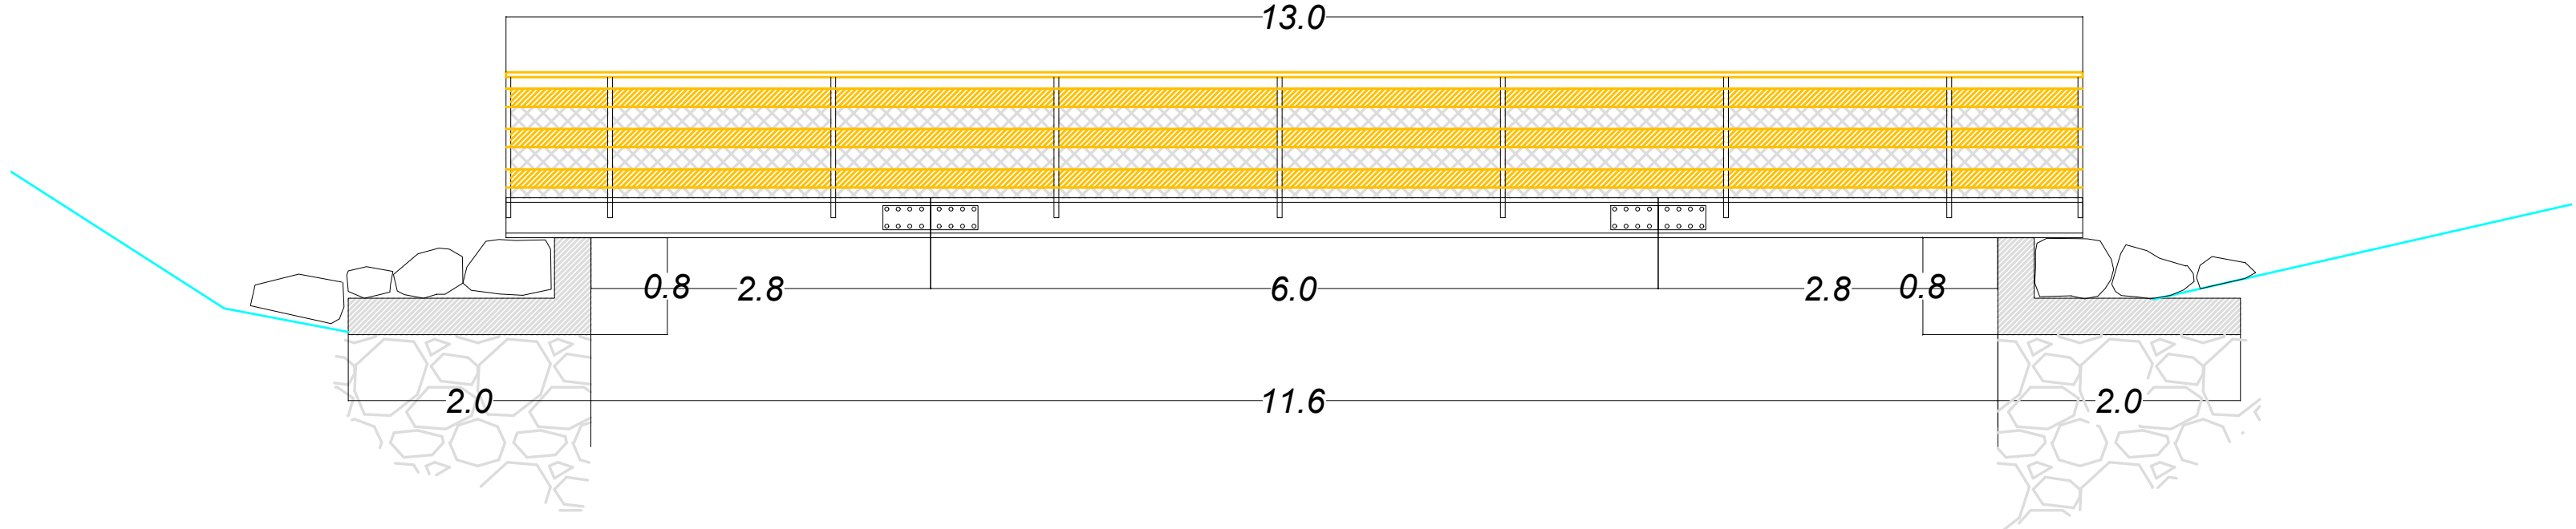

PIANTA PASSERELLA IN CONSOLIDAMENTO
scala 1:50

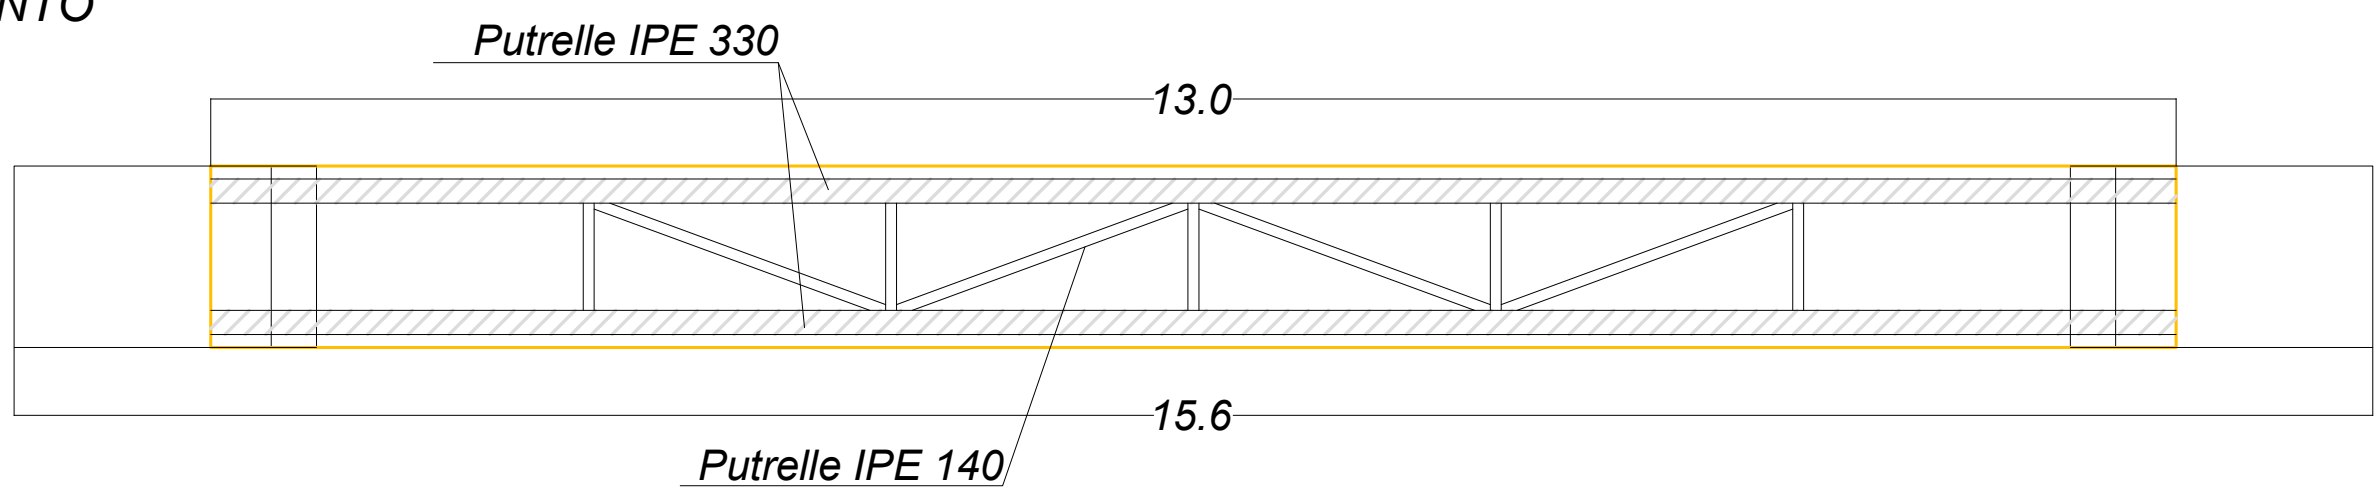

PARTICOLAE COSTRUTTIVO
scala 1:20

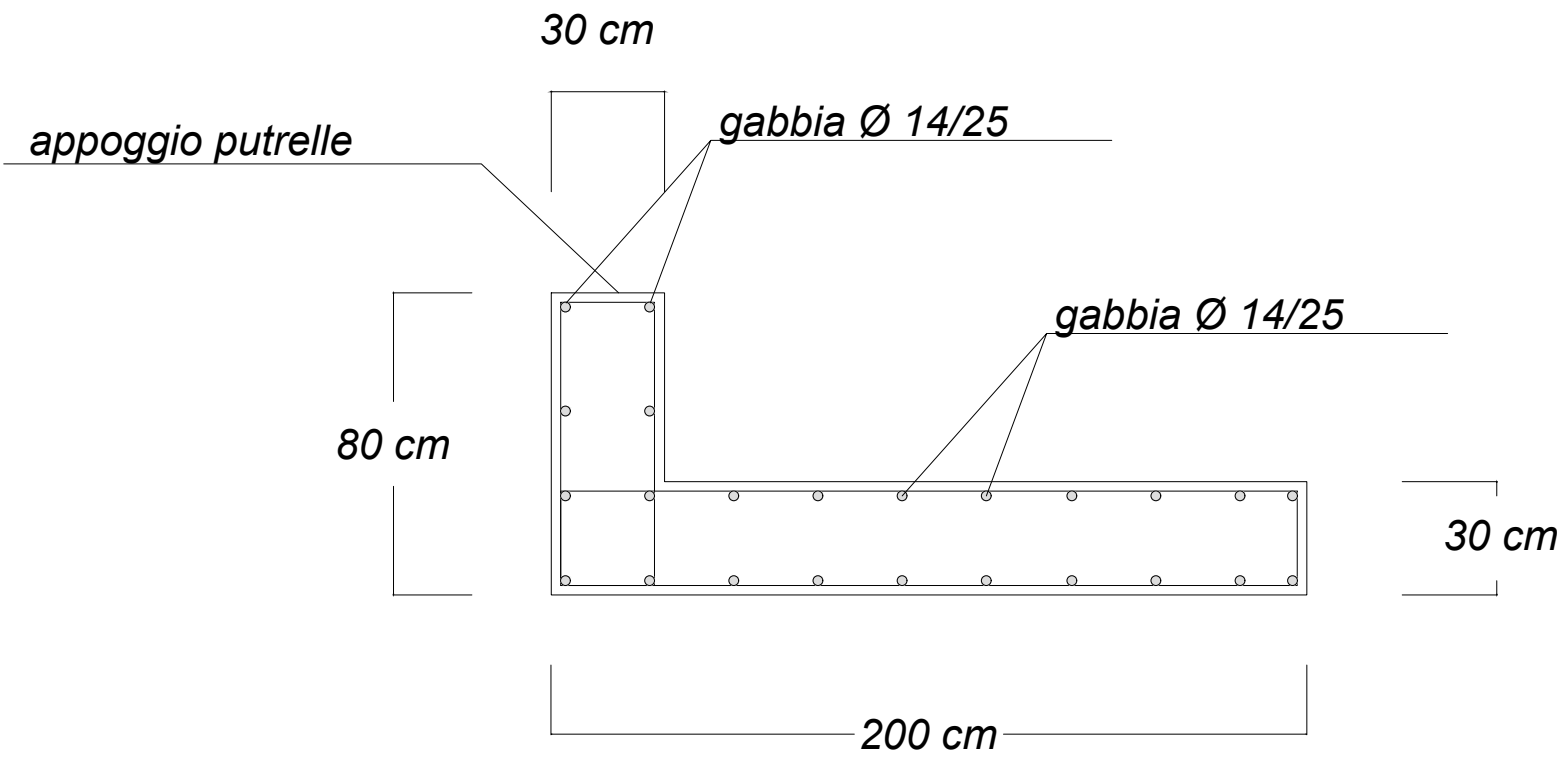


MATERIALI
Barre di Acciaio ad Aderenza Migliorata
Tipo Acciaio B450C (resistenza caratteristica $F_yK=450.0$ N/mm²)
Calcestruzzo Tipo C25/30 (resistenza caratteristica $R_{cK}=30.0$ N/mm²)




FOTO DELLA PASSERELLA OGGETTO DI INTERVENTO


SEZIONE STATO DI FATTO
scala 1:200

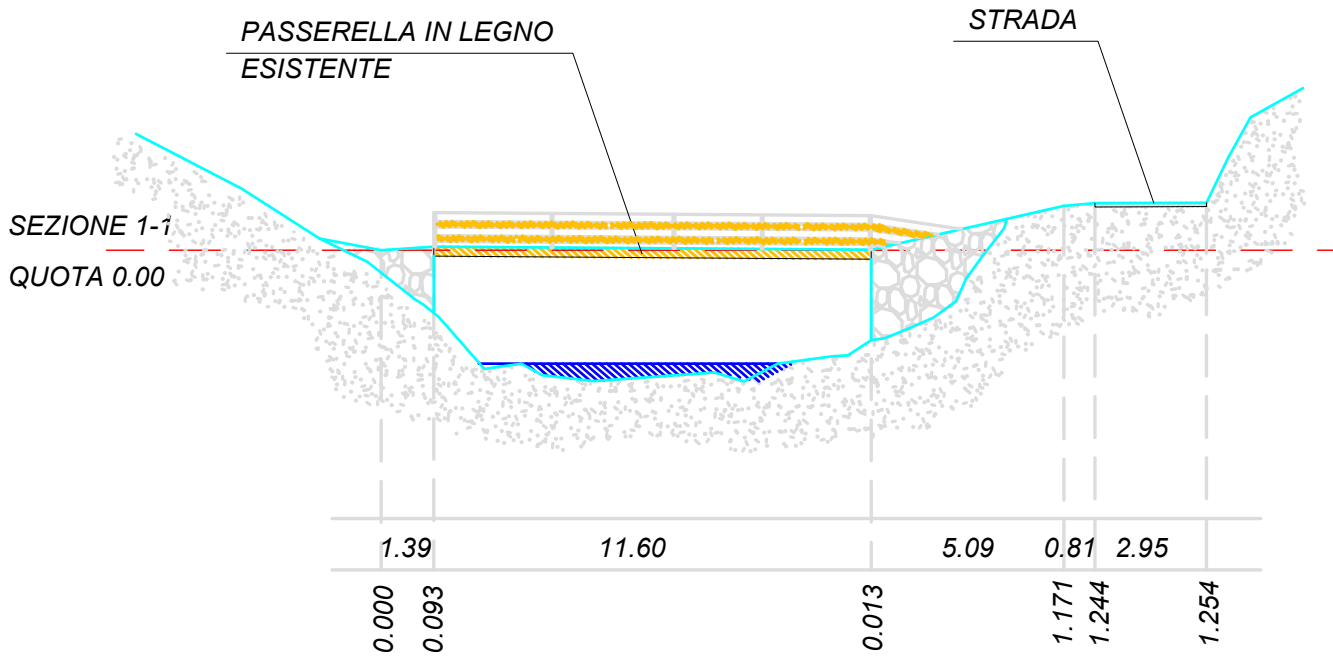

SEZIONE IN PROGETTO
scala 1:200

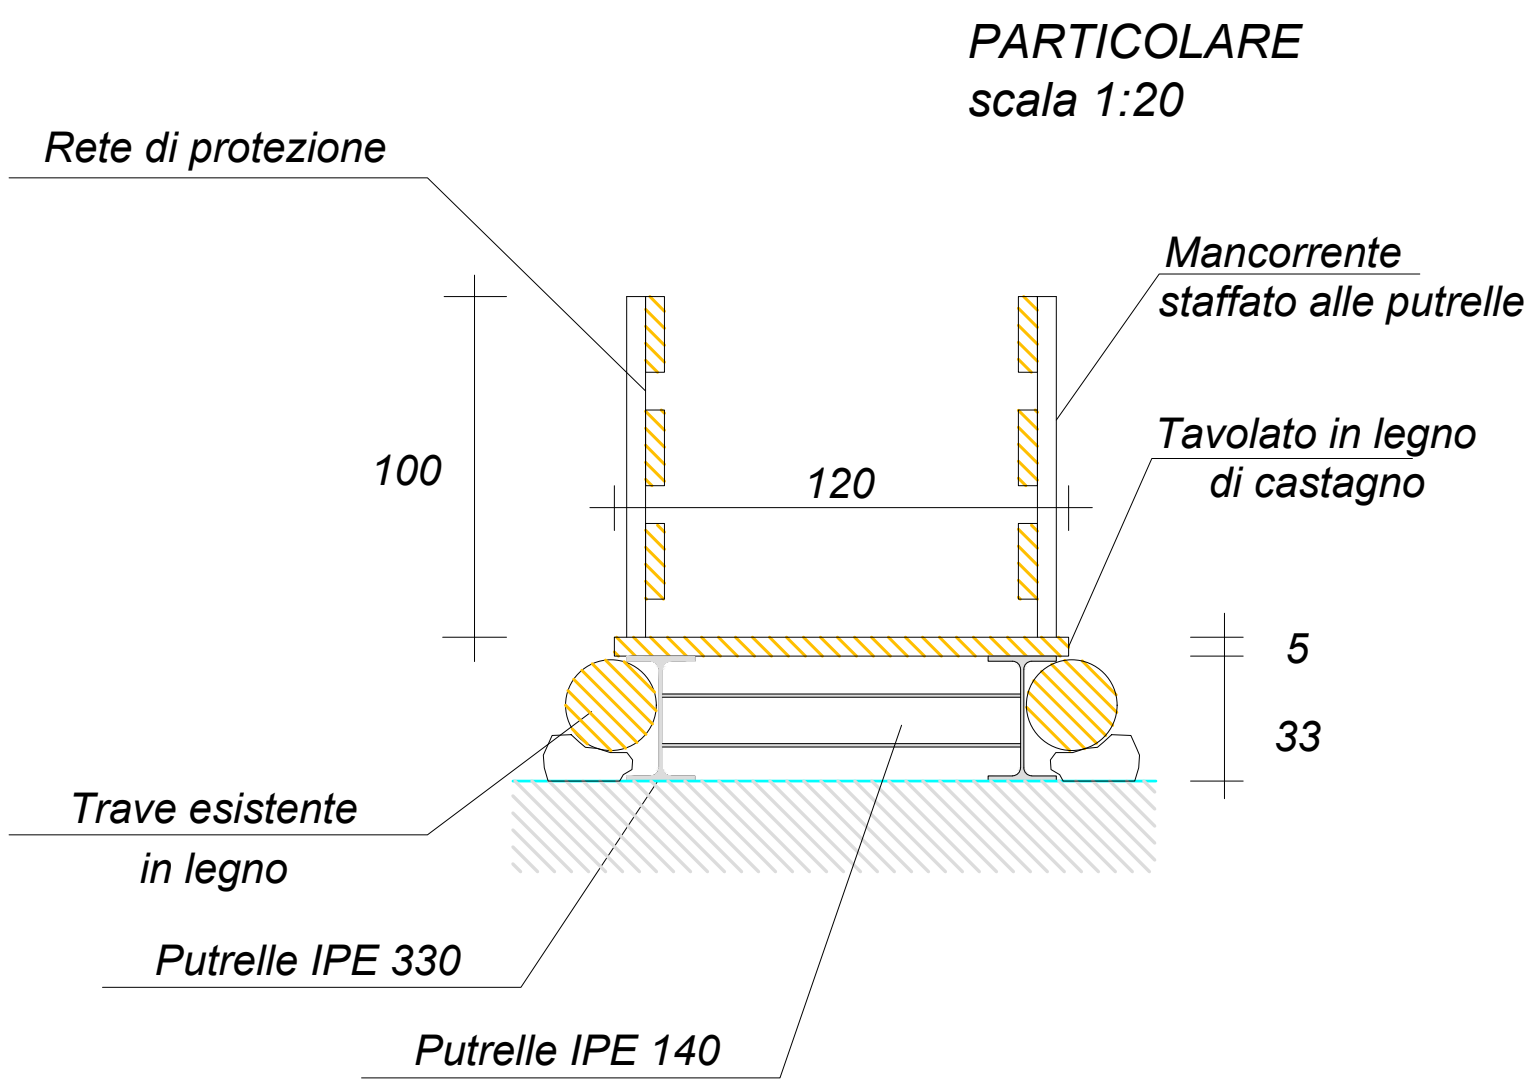

PARTICOLARE
scala 1:20

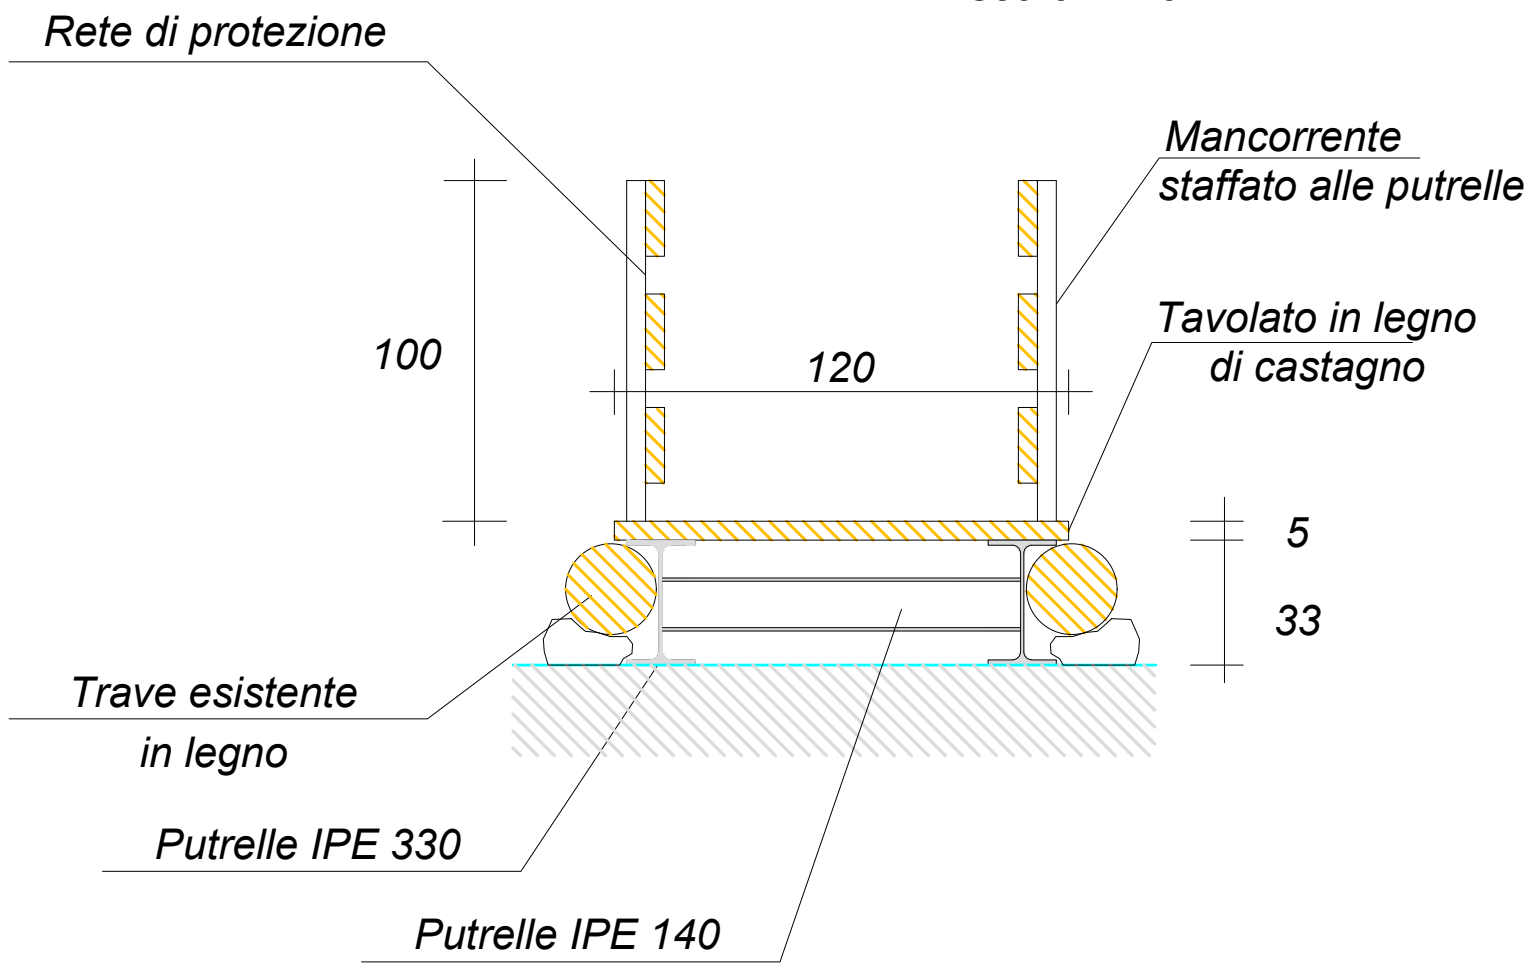

REGIONE PIEMONTE
Città Metropolitana di Torino



COMUNE
DI
BALME

INTERVENTO URGENTE DI MANUTENZIONE E CONSOLIDAMENTO
DELLA PASSERELLA PEDONALE SUL RIO PASCHIET A MONTE
DELLA FRAZIONE CORNETTI.

ORDINANZA n° 6 del 25.08.2023

ESTRATTO DALLA CARTA TECNICA REGIONALE
CON INDIVIDUAZIONE DELL'INTERVENTO - SEZIONI - PARTICOLARE
PLANIMETRIE


TAV. 1




STUDIO PROFESSIONALE
Architetto Franco Musso
Cognome: Tan, Frazione: San Pietro, n° 34, Tel: 0121/45.393
CF: MESSNC57E07L219L, p.iva 04094720010

SCALA 1:50
SCALA 1:20
SCALA 1:200
SCALA 1:10'000

ESTRATTO CARTA TECNICA REGIONALE scala 1:10'000

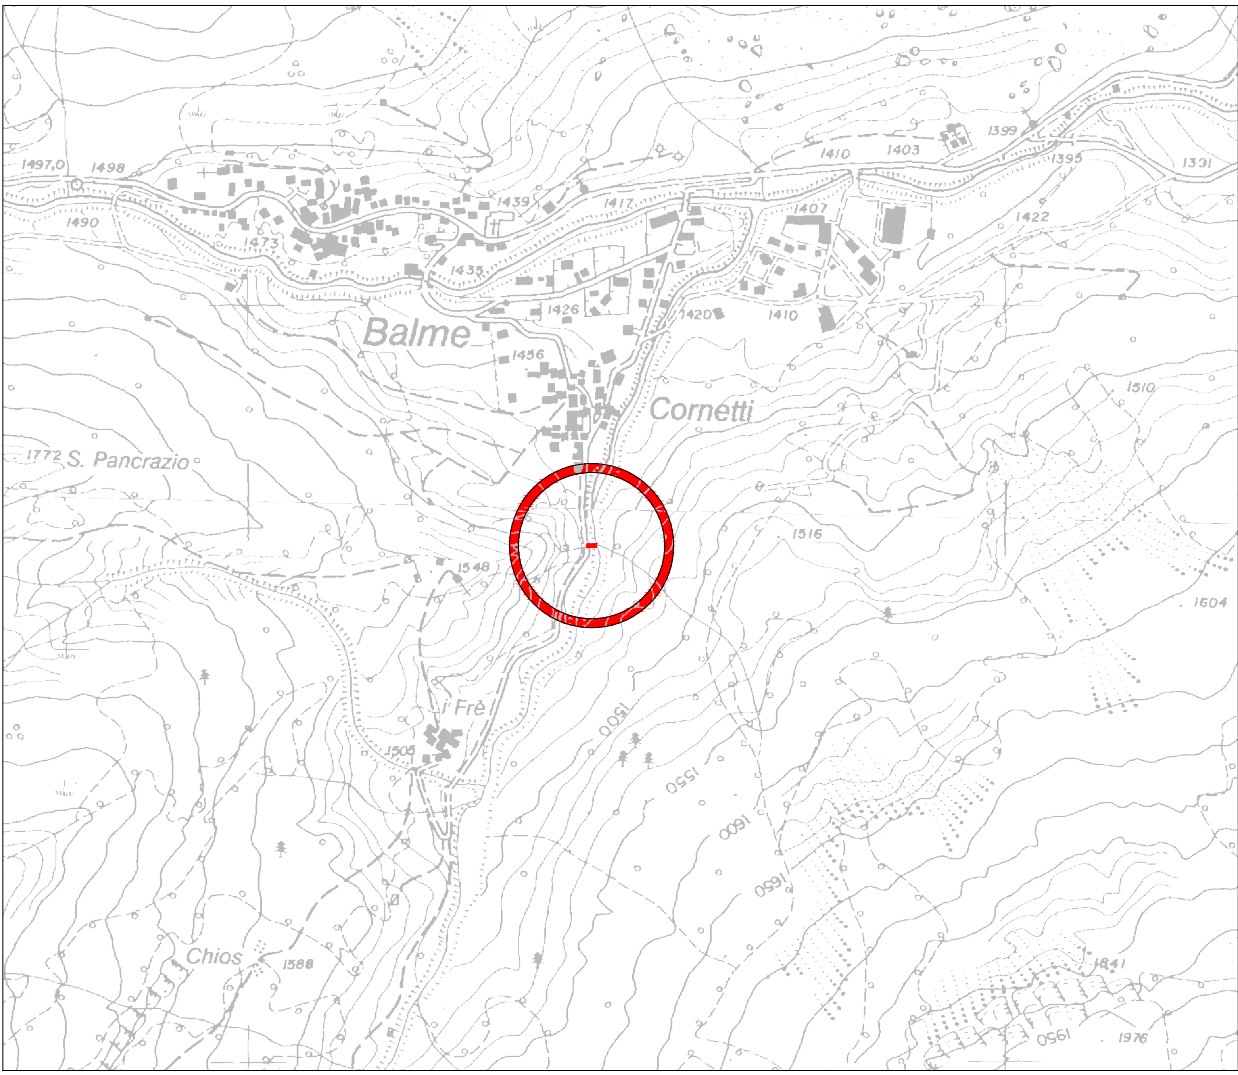

PLANIMETRIA STATO DI FATTO
scala 1:200

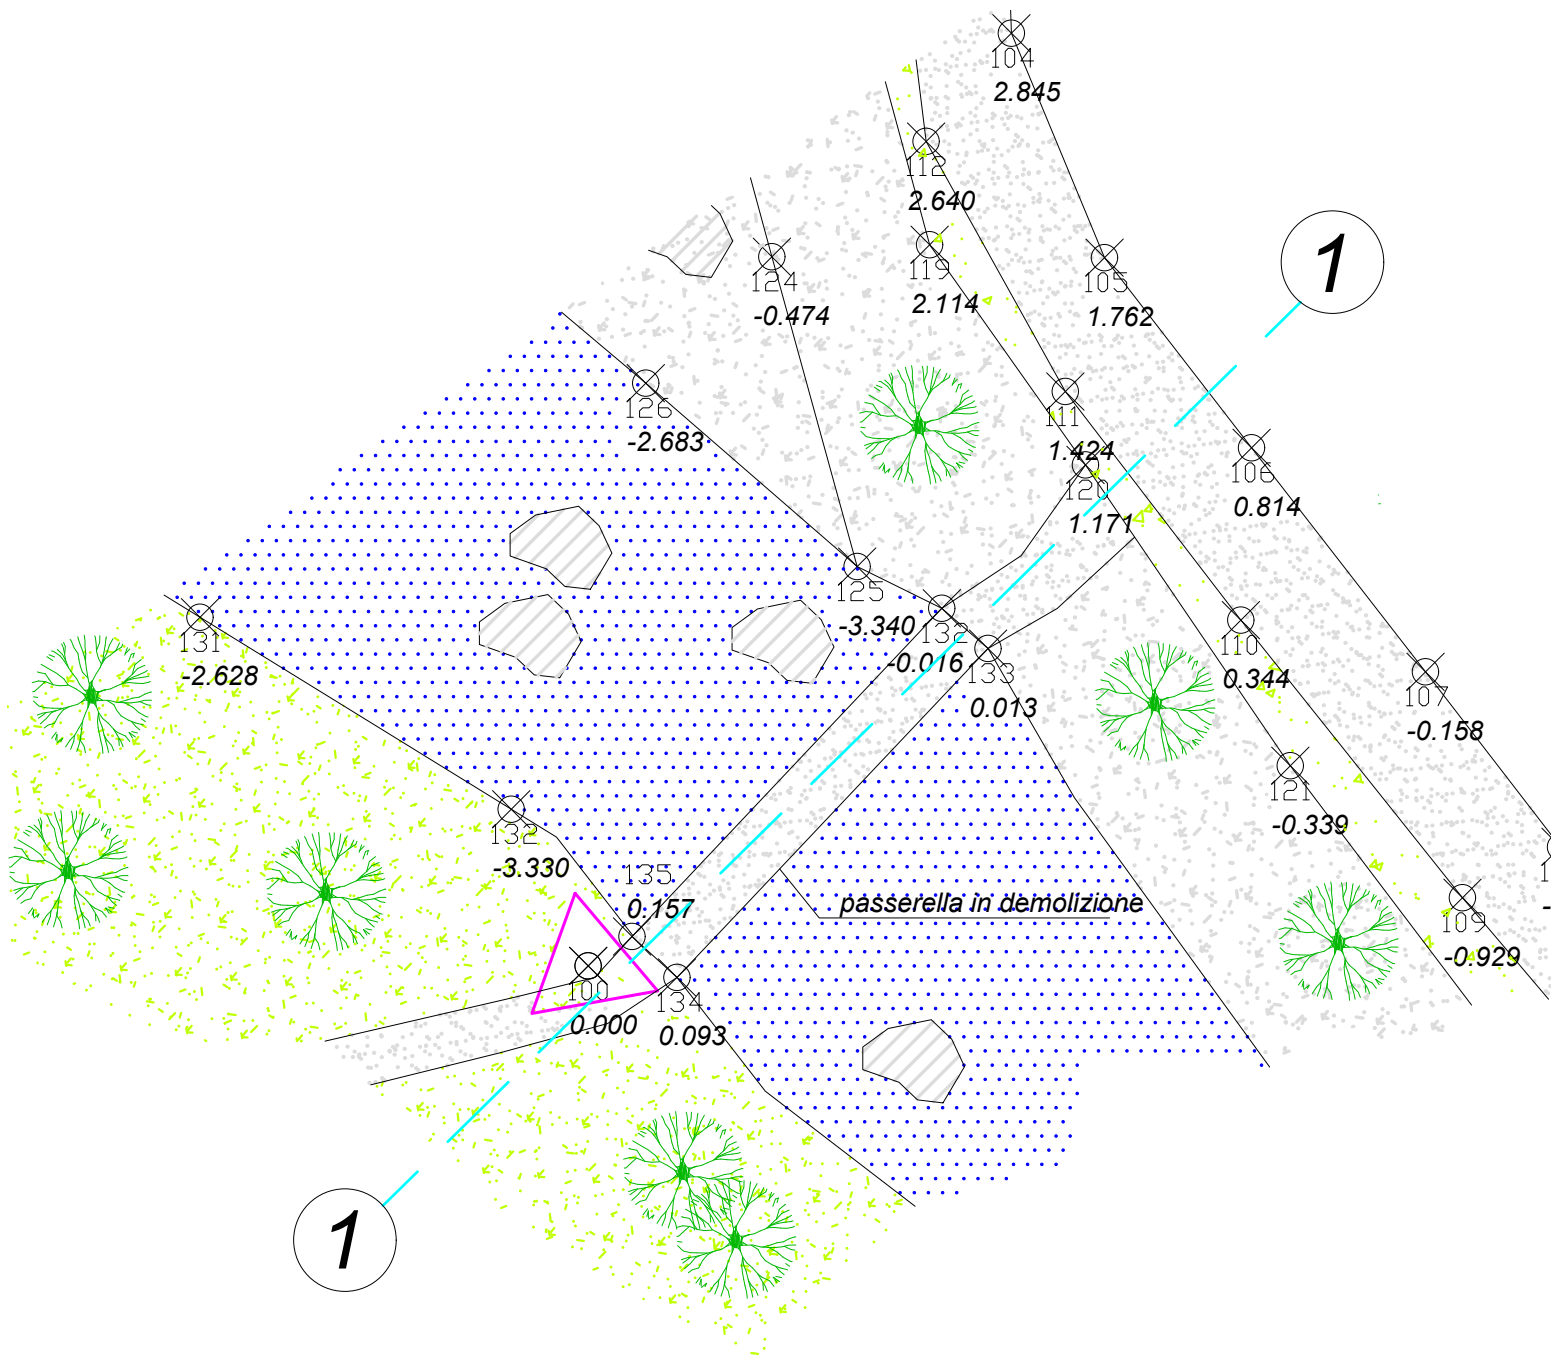

PLANIMETRIA IN PROGETTO
scala 1:200

