sestriere

OGGETTO: PERMESSO DI COSTRUIRE IN DEROGA CONVENZIONATO PER LA REALIZZAZIONE DI EDIFICIO RESIDENZIALE

PROPRIETA': Società RETE s.p.a.

PROGETTO: Arch. Massimiliano MOSCARELLO
Studio A.& U. - Via Silvio Pellico 34- Torino
tel 011-6690764 - fax 011-6680680
studiomoscarello@gmail.com

Ing. Sergio GRIFFA
Piazza Statuto 9 - Torino
tel 011-3828921 - fax 011-3842973
studiogriffa@fastwebnet.it

SITO: SESTRIERE, VIA PINEROLO N°7

TAV. : 05 PIANTA COPERTURE

SCALA: 1:100

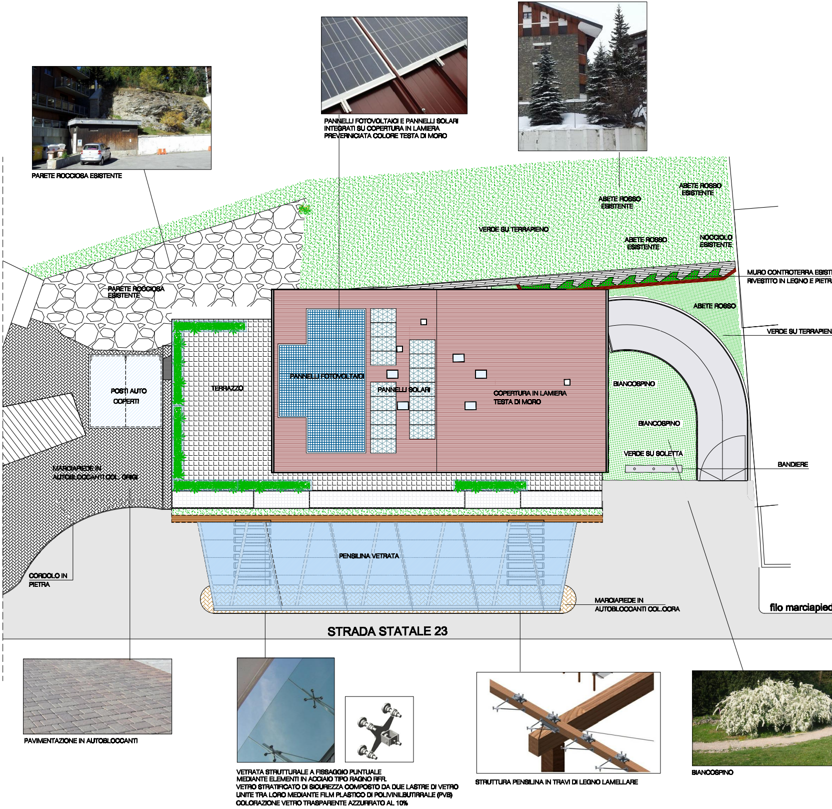
PARETE ROCCIOSA ESISTENTE
PANNELLI FOTOVOLTAICI E PANNELLI SOLARI INTEGRATI SU COPERTURA IN LAMIERA PREVERNICIATA COLORE TESTA DI MORO
ABETE ROSSO ESISTENTE
ABETE ROSSO ESISTENTE
VERDE SU TERRAPIENO
ABETE ROSSO ESISTENTE
NOCCIOLO ESISTENTE
MURO CONTROTERRA ESIST
RIVESTITO IN LEGNO E PIETR
PARETE ROCCIOSA ESISTENTE
ABETE ROSSO
VERDE SU TERRAPIEN
POSTI AUTO COPERTI
TERRAZZO
PANNELLI FOTOVOLTAICI
PANNELLI SOLARI
COPERTURA IN LAMIERA TESTA DI MORO
BIANCOSPINO
BIANCOSPINO
VERDE SU SOLETTA
BANDIERE
MARCIAPIEDE IN AUTOBLOCCANTI COL. GRIGI
PENSILINA VETRATA
CORDOLO IN PIETRA
MARCIAPIEDE IN AUTOBLOCCANTI COL.OCRA
filo marciapied
STRADA STATALE 23
PAVIMENTAZIONE IN AUTOBLOCCANTI
VETRATA STRUTTURALE A FISSAGGIO PUNTUALE MEDIANTE ELEMENTI IN ACCIAIO TIPO RAGNO RFR.
VETRO STRATIFICATO DI SICUREZZA COMPOSTO DA DUE LASTRE DI VETRO UNITE TRA LORO MEDIANTE FILM PLASTICO DI POLIVINILBUTIRRALE (PVB)
COLORAZIONE VETRO TRASPARENTE AZZURRATO AL 10%
STRUTTURA PENSILINA IN TRAVI DI LEGNO LAMELLARE
BIANCOSPINO