


## DOCUMENTAZIONE FOTOGRAFICA

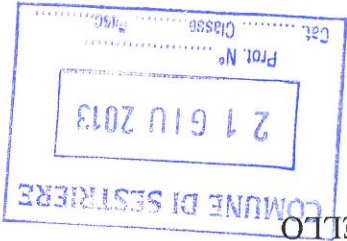


**OGGETTO:** REALIZZAZIONE DI EDIFICIO RESIDENZIALE A 5 PIANI F.T.,  
CON LOCALI DESTINATI A SERVIZI AL PIANO TERRA E  
LOCALI AUTORIZZATI AL PIANO INTERRATO

**SITO:** SESTRIERE (TO) via Pineroio, 7

**PROPRIETA':** Società RETE s.p.a.


**PROGETTISTI:** ARCH. MASSIMILIANO MOSCARELLO  
ING. SERGIO GRIFFA

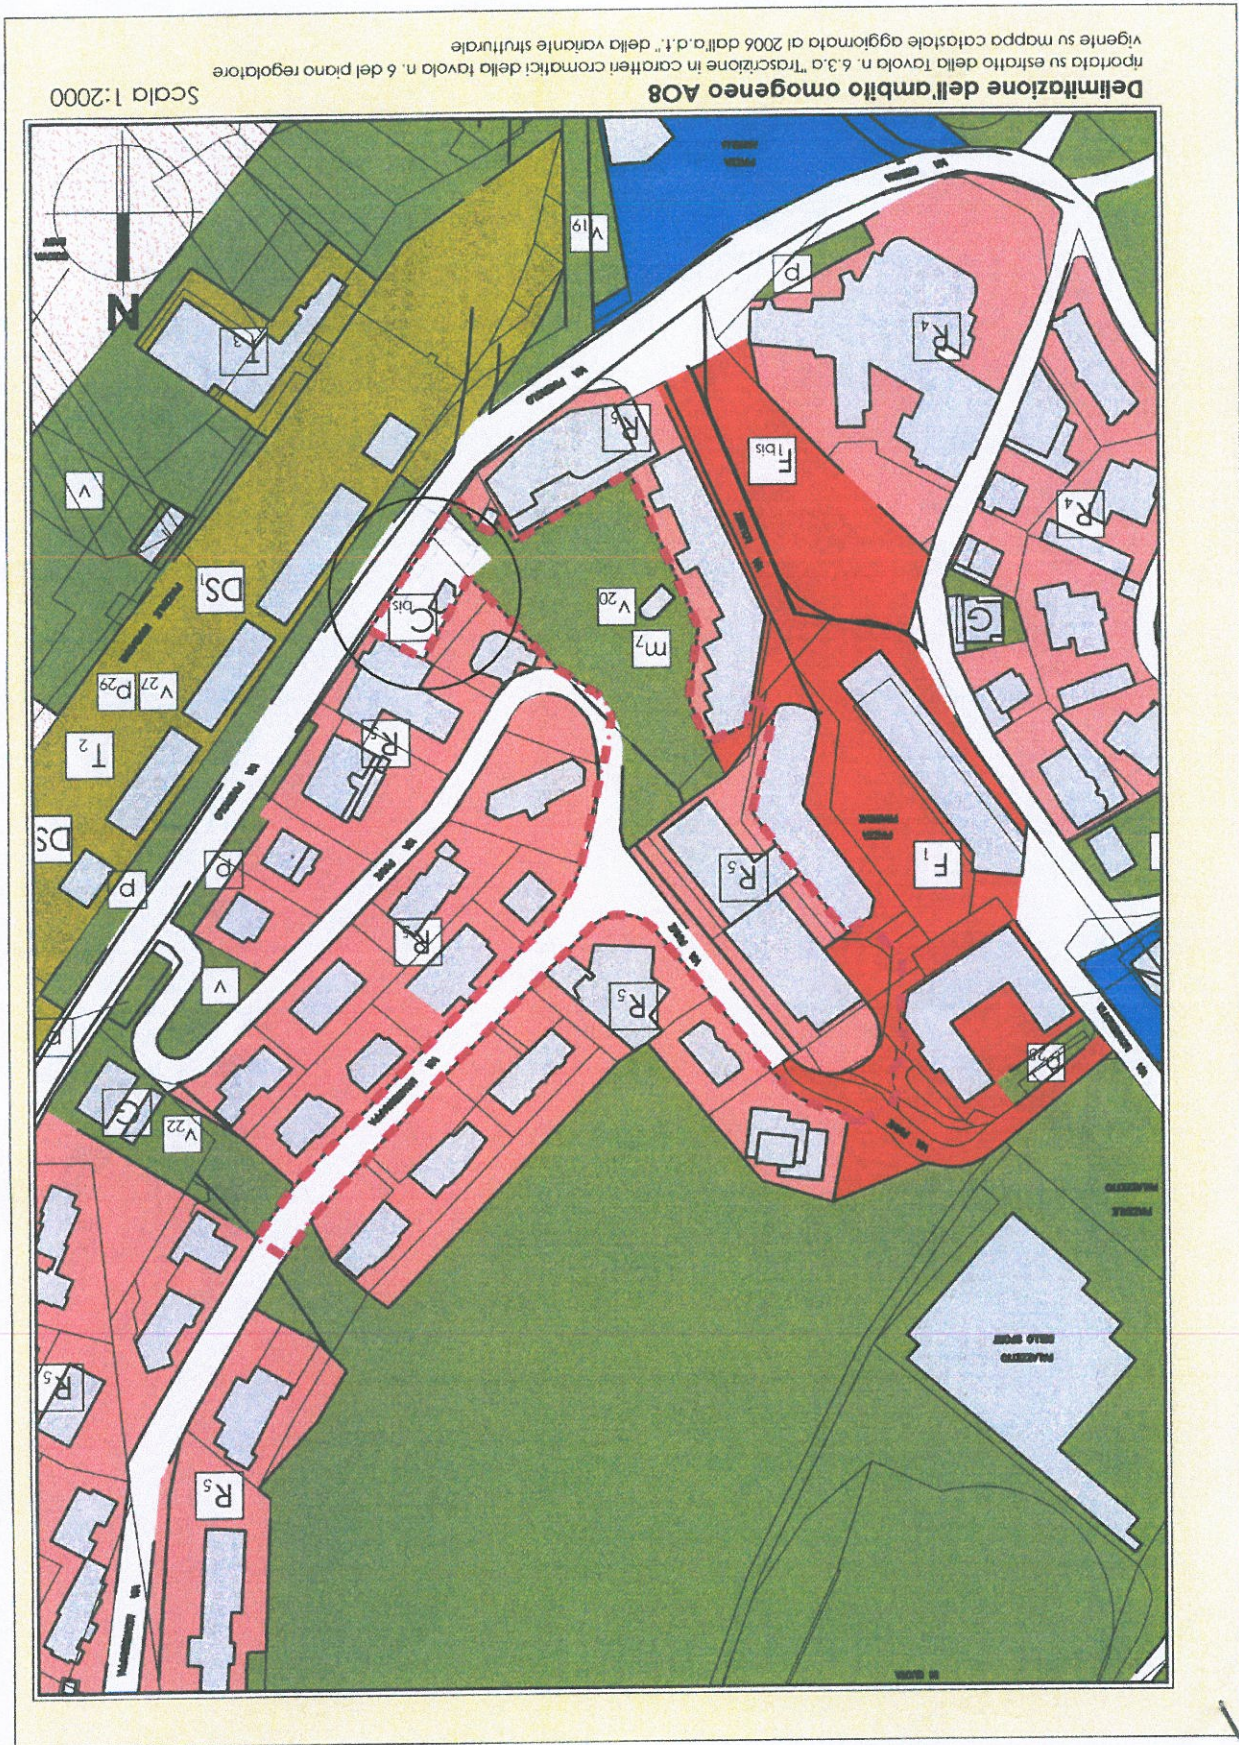


Delimitazione dell'ambito omogeneo A08  
riportata su estratto della Tavola n. 6.3.a "Trascrizione in caratteri cromatici della tavola n. 6 del piano regolatore  
vigente su mappa catastale aggiornata al 2005 dall'a.d.t." della variante strutturale

Scala 1:2000

VISTA AEREA SESTRIERE

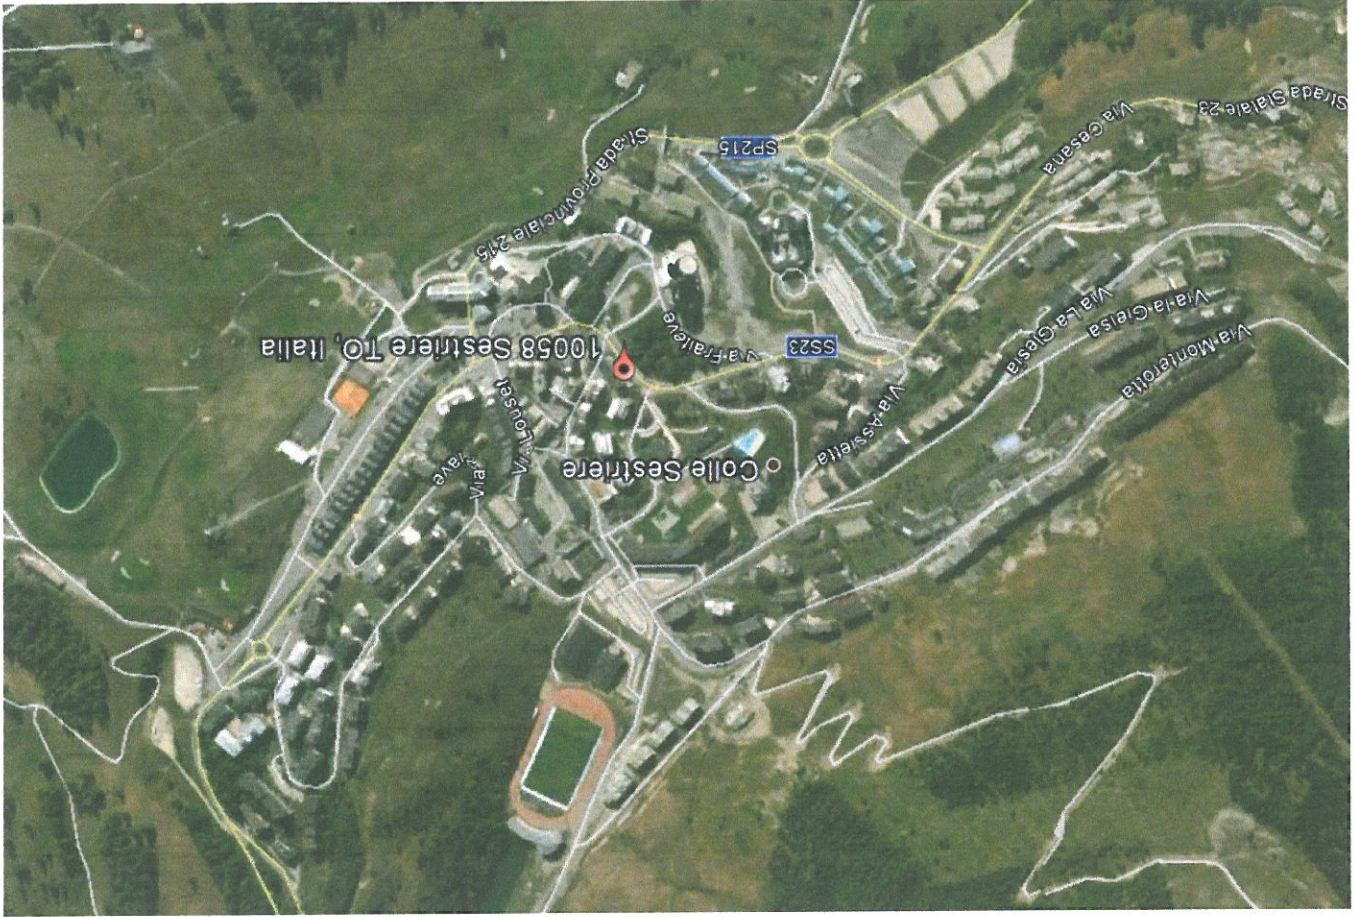

MAPPA CATASTALE

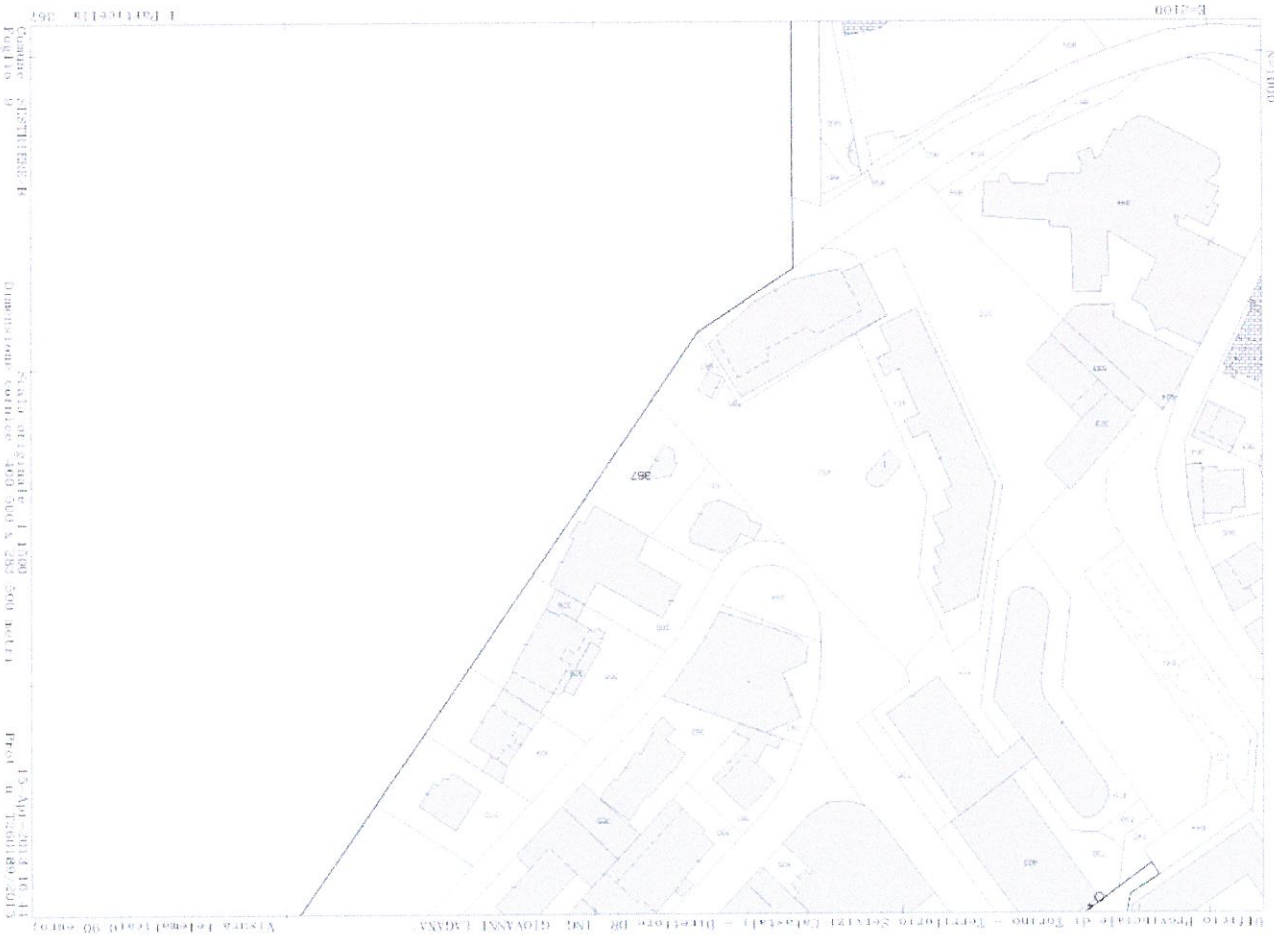

PLANIMETRIA DEL LOTTO CON INDICAZIONE DEI PUNTI DI VISTA DELLE FOTO



IL LOTTO IN VIA PINEROLO 7

FOTO 2



FOTO 1

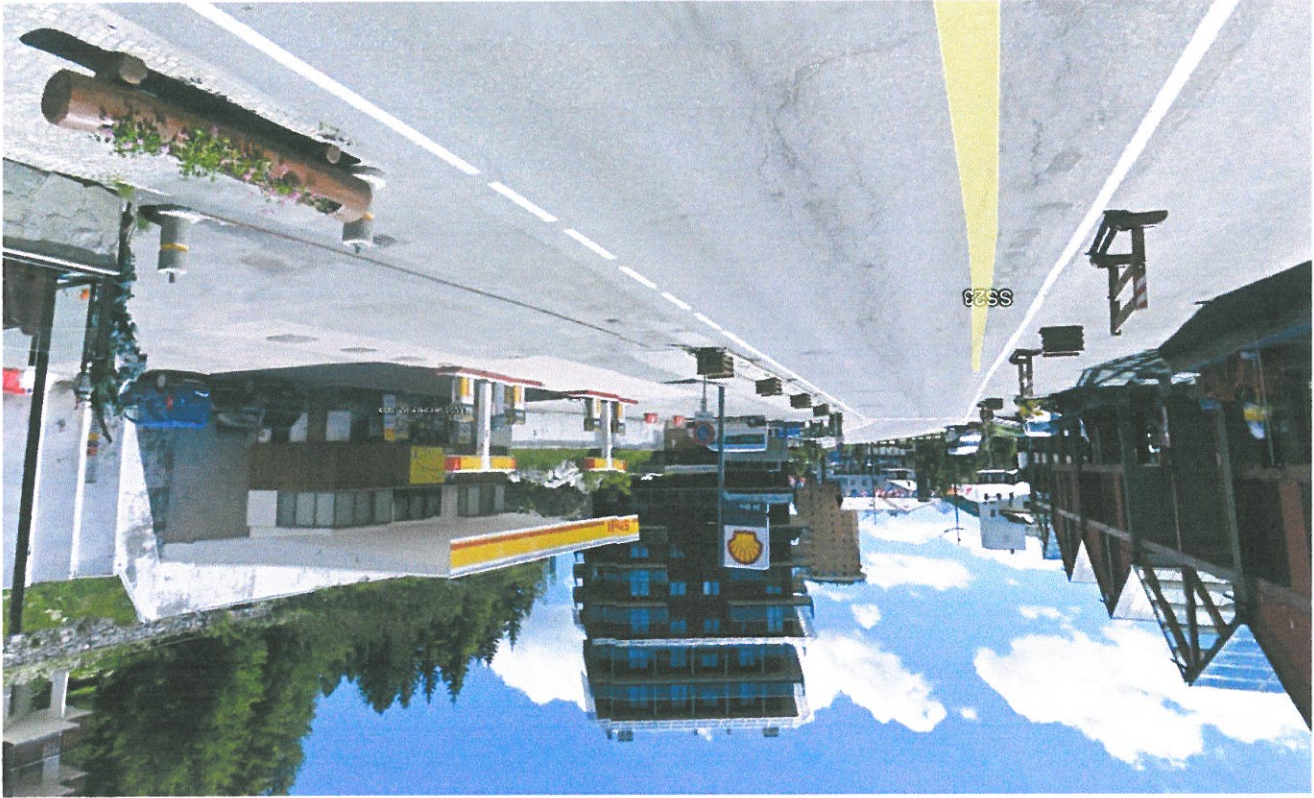


FOTO 4



FOTO 3

