


# PLANIMETRIA AREA CONCURSALE

Strada Provinciale 6

ACCESSO AREA  
CONCURSALE

PLANIMETRIA AREA CONCURSALE

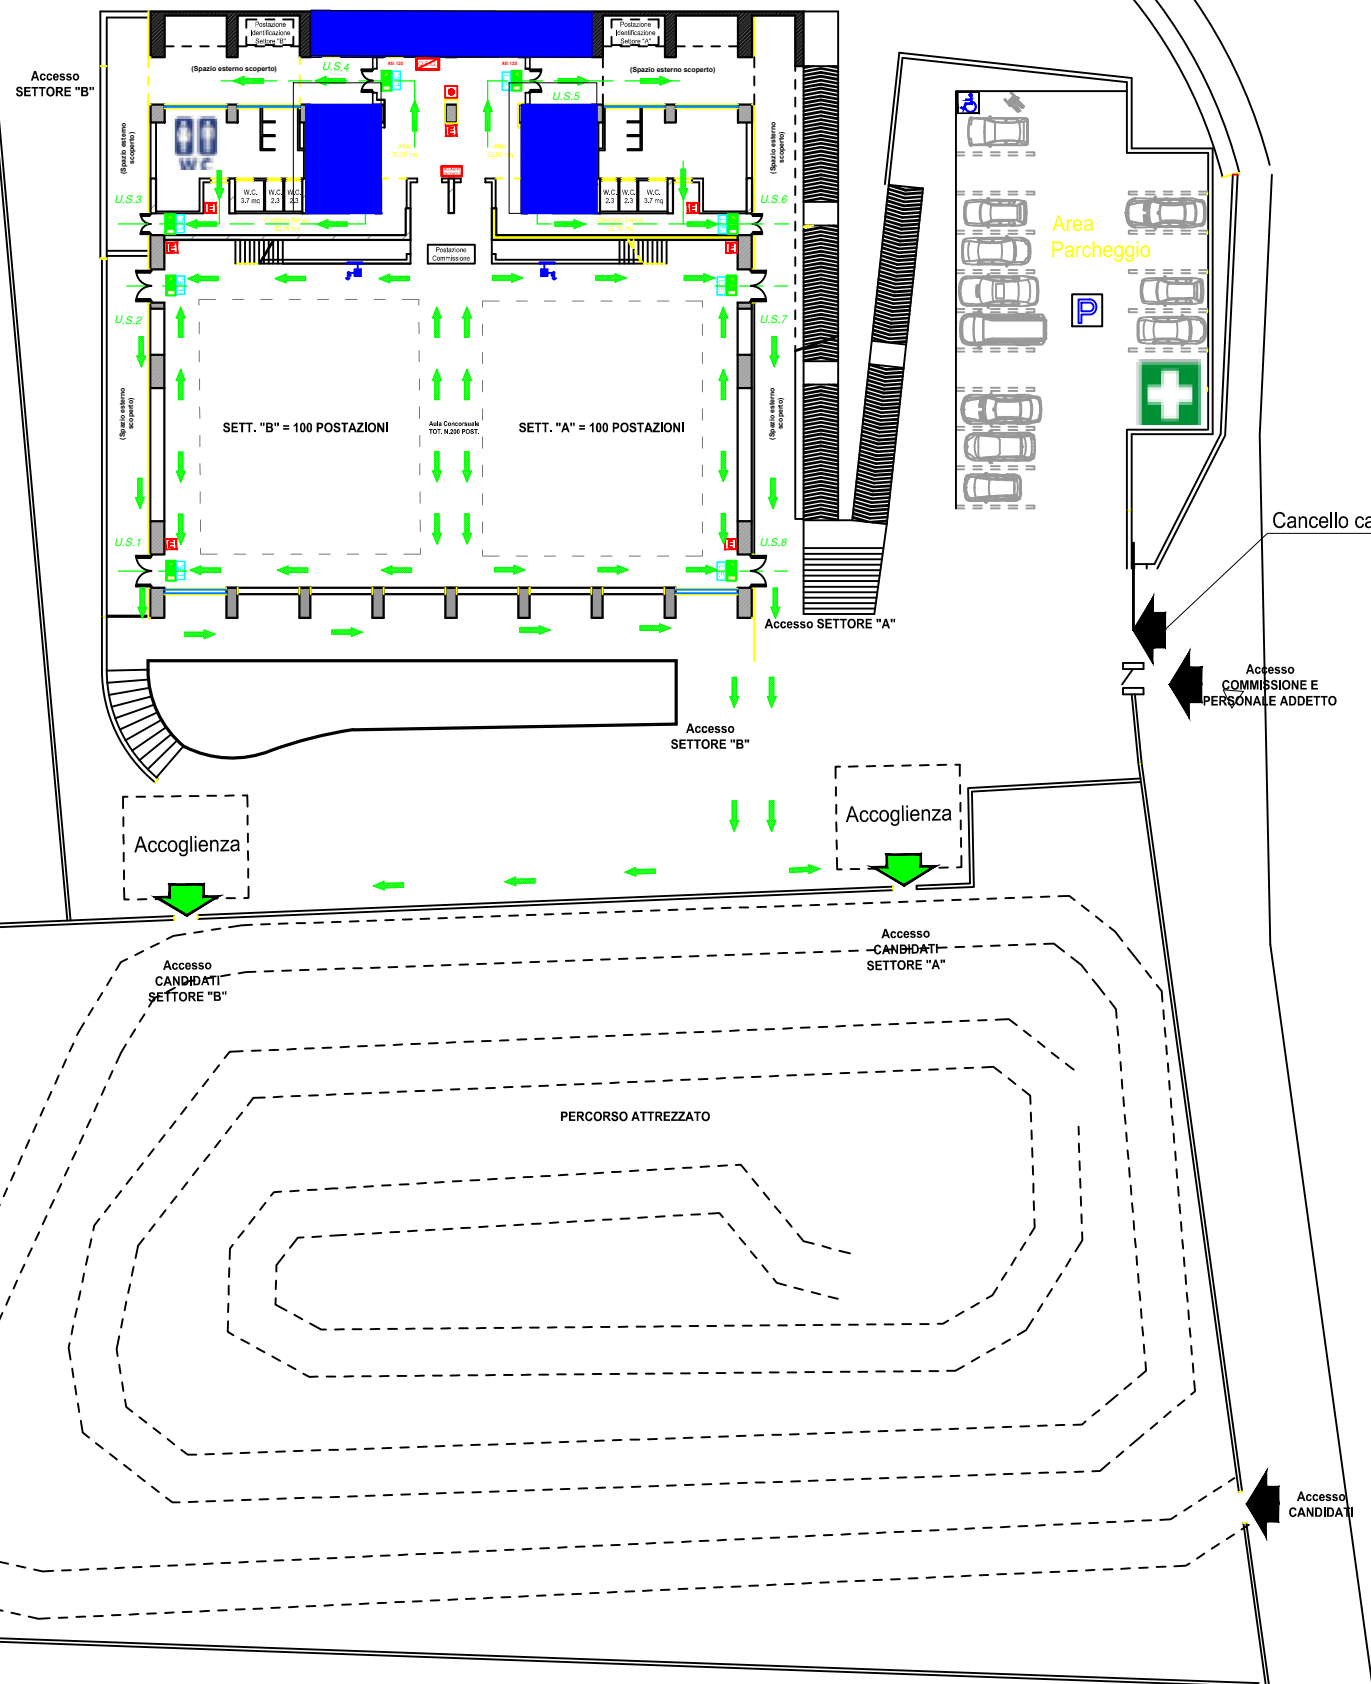

Cancello carrabile

Accesso  
COMMISSIONE E  
PERSONALE ADDETTO

Accoglienza

Accoglienza

Accesso  
CANDIDATI  
SETTORE "B"

Accesso  
CANDIDATI  
SETTORE "A"

PERCORSO ATTREZZATO

Accesso  
CANDIDATI

