

ITINERARIO AREE PROTETTE
ZONA SUD TANARO

LEGENDA:

- █ TAPPA 1
- █ TAPPA 2
- █ TAPPA 3

Programma di sviluppo rurale
2007 - 2013
Misura 313 Azione 1



PROGETTO ESECUTIVO
per la valorizzazione turistica del territorio attraverso
l'implementazione di itinerari escursionistici percorribili a piedi, in
mountain bike e a cavallo.

(Secondo Invito)

"DAL FIUME AL MARE"
I PERCORSI DEL PARCO ASTIGIANO

Beneficiario: Ente Gestione delle Aree Protette Astigiane

Progettista: Geom. Mancuso Salvatore
Piazza Cattedrale n. 12, Asti

TAV 02
Stato di Fatto Zona SUD Tanaro


Scala 1:10000

Data : 21/06/12

Il Progettista

Il Beneficiario

CUP : F28G12000400002 - CIG : XB90C75265

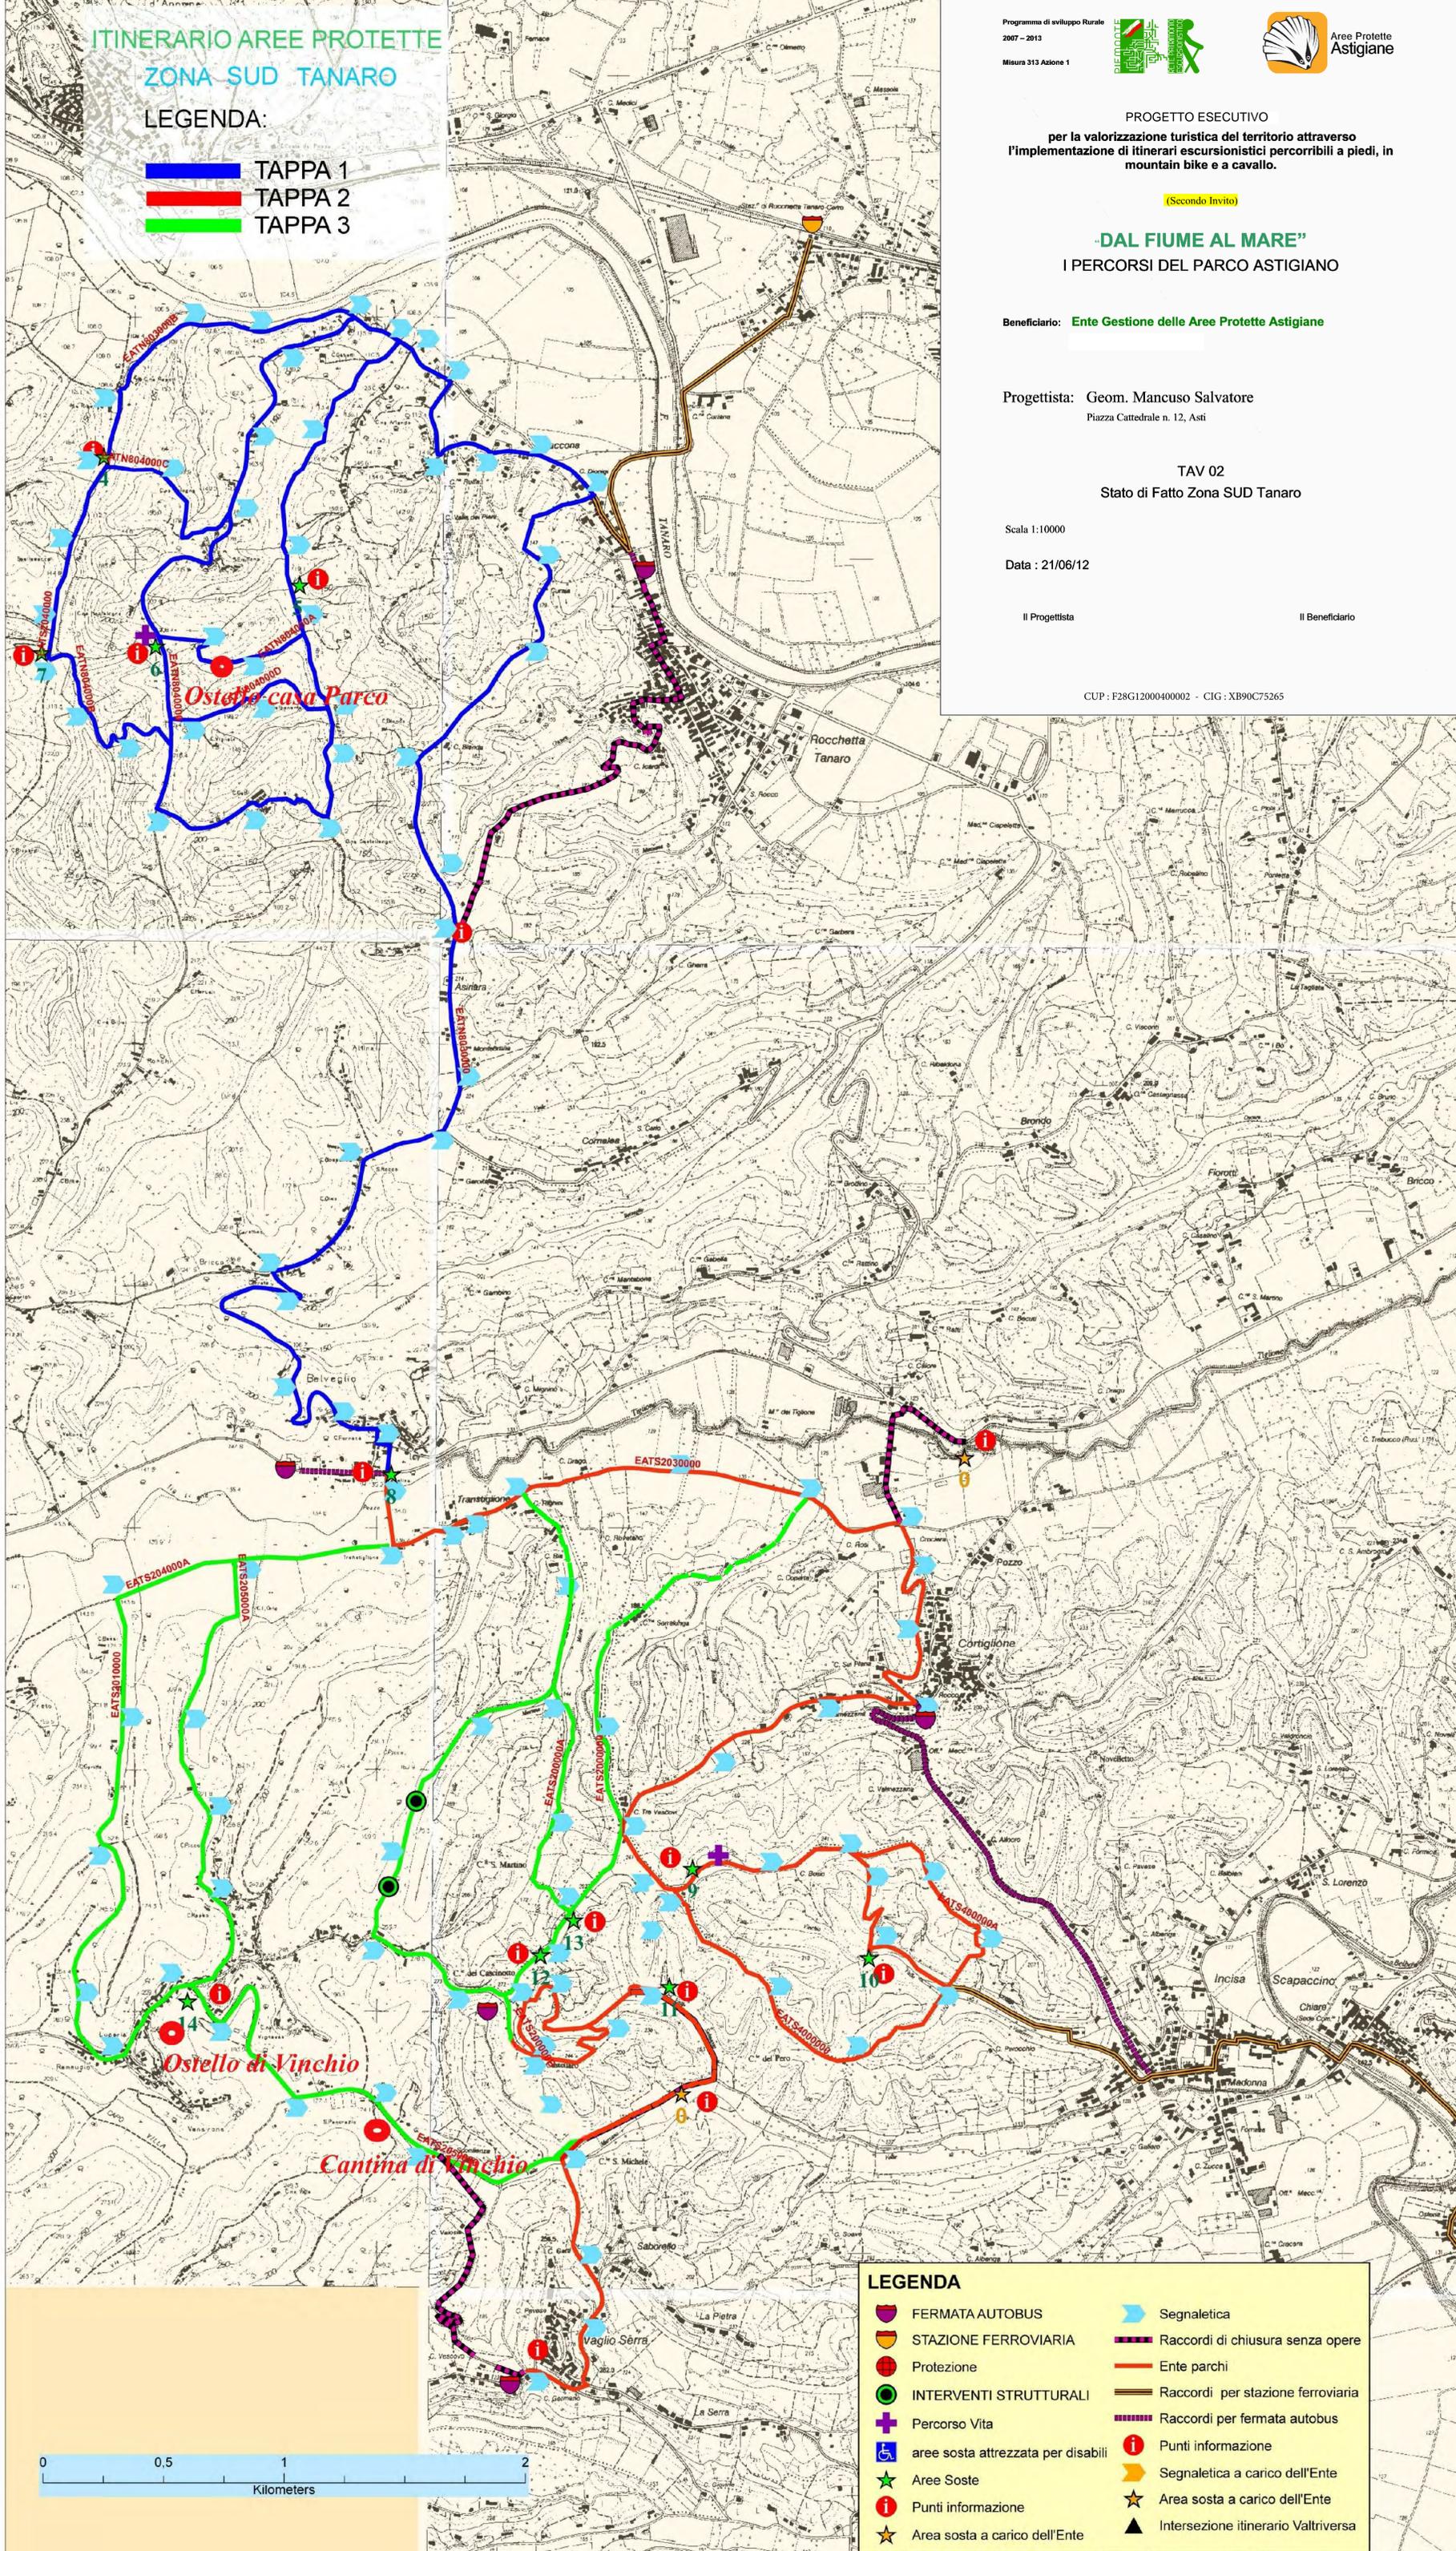

LEGENDA

- FERMATA AUTOBUS
- STAZIONE FERROVIARIA
- Protezione
- INTERVENTI STRUTTURALI
- Percorso Vita
- aree sosta attrezzata per disabili
- Aree Soste
- Punti informazione
- Area sosta a carico dell'Ente
- Segnaletica
- Raccordi di chiusura senza opere
- Ente parchi
- Raccordi per stazione ferroviaria
- Raccordi per fermata autobus
- Punti informazione
- Area sosta a carico dell'Ente
- Intersezione itinerario Valtraversa

