



SINDACO
Luca Martello

ASSESSORA
Sabrina Dorio

ASSESSORE
Eros Cacco

UFFICIO Manutenzioni - Lavori Pubblici e
Ambiente
geom. Lucio Masenadore

PROGETTAZIONE PE.B.A. E
COORDINAMENTO
TOMBOIAN & ASSOCIATI
Piergiorgio Tombolan
Raffaele Di Paolo

Gennaio 2024

Legge Regionale 16/2007 - Dgr n. 481 del 31 marzo 2009
PIANO DI ELIMINAZIONE DELLE BARRIERE ARCHITETTONICHE

Tav. A. 2.3


PE.B.A.

Scala 1:2.000

GALTA - STATO DI FATTO (Parcheggi)

tombolan&associati

Categoria	Numero	Sottocategoria	Zona P.I.	Numero zona	Accessibilità (rilevo)
AU	48	Parcheggio	SD P	0	Discretamente accessibile
AU	49	Parcheggio	SD P	0	Accessibile
AU	50	Parcheggio	SD P	0	Accessibile
AU	51	Parcheggio	SD P	0	Accessibile
AU	52	Parcheggio	SD P	0	Accessibile
AU	53	Parcheggio	SD P	0	Accessibile
AU	54	Parcheggio	SD P	0	Accessibile
AU	55	Parcheggio	SD P	0	Discretamente accessibile
AU	69	Parcheggio	SD	0	Discretamente accessibile

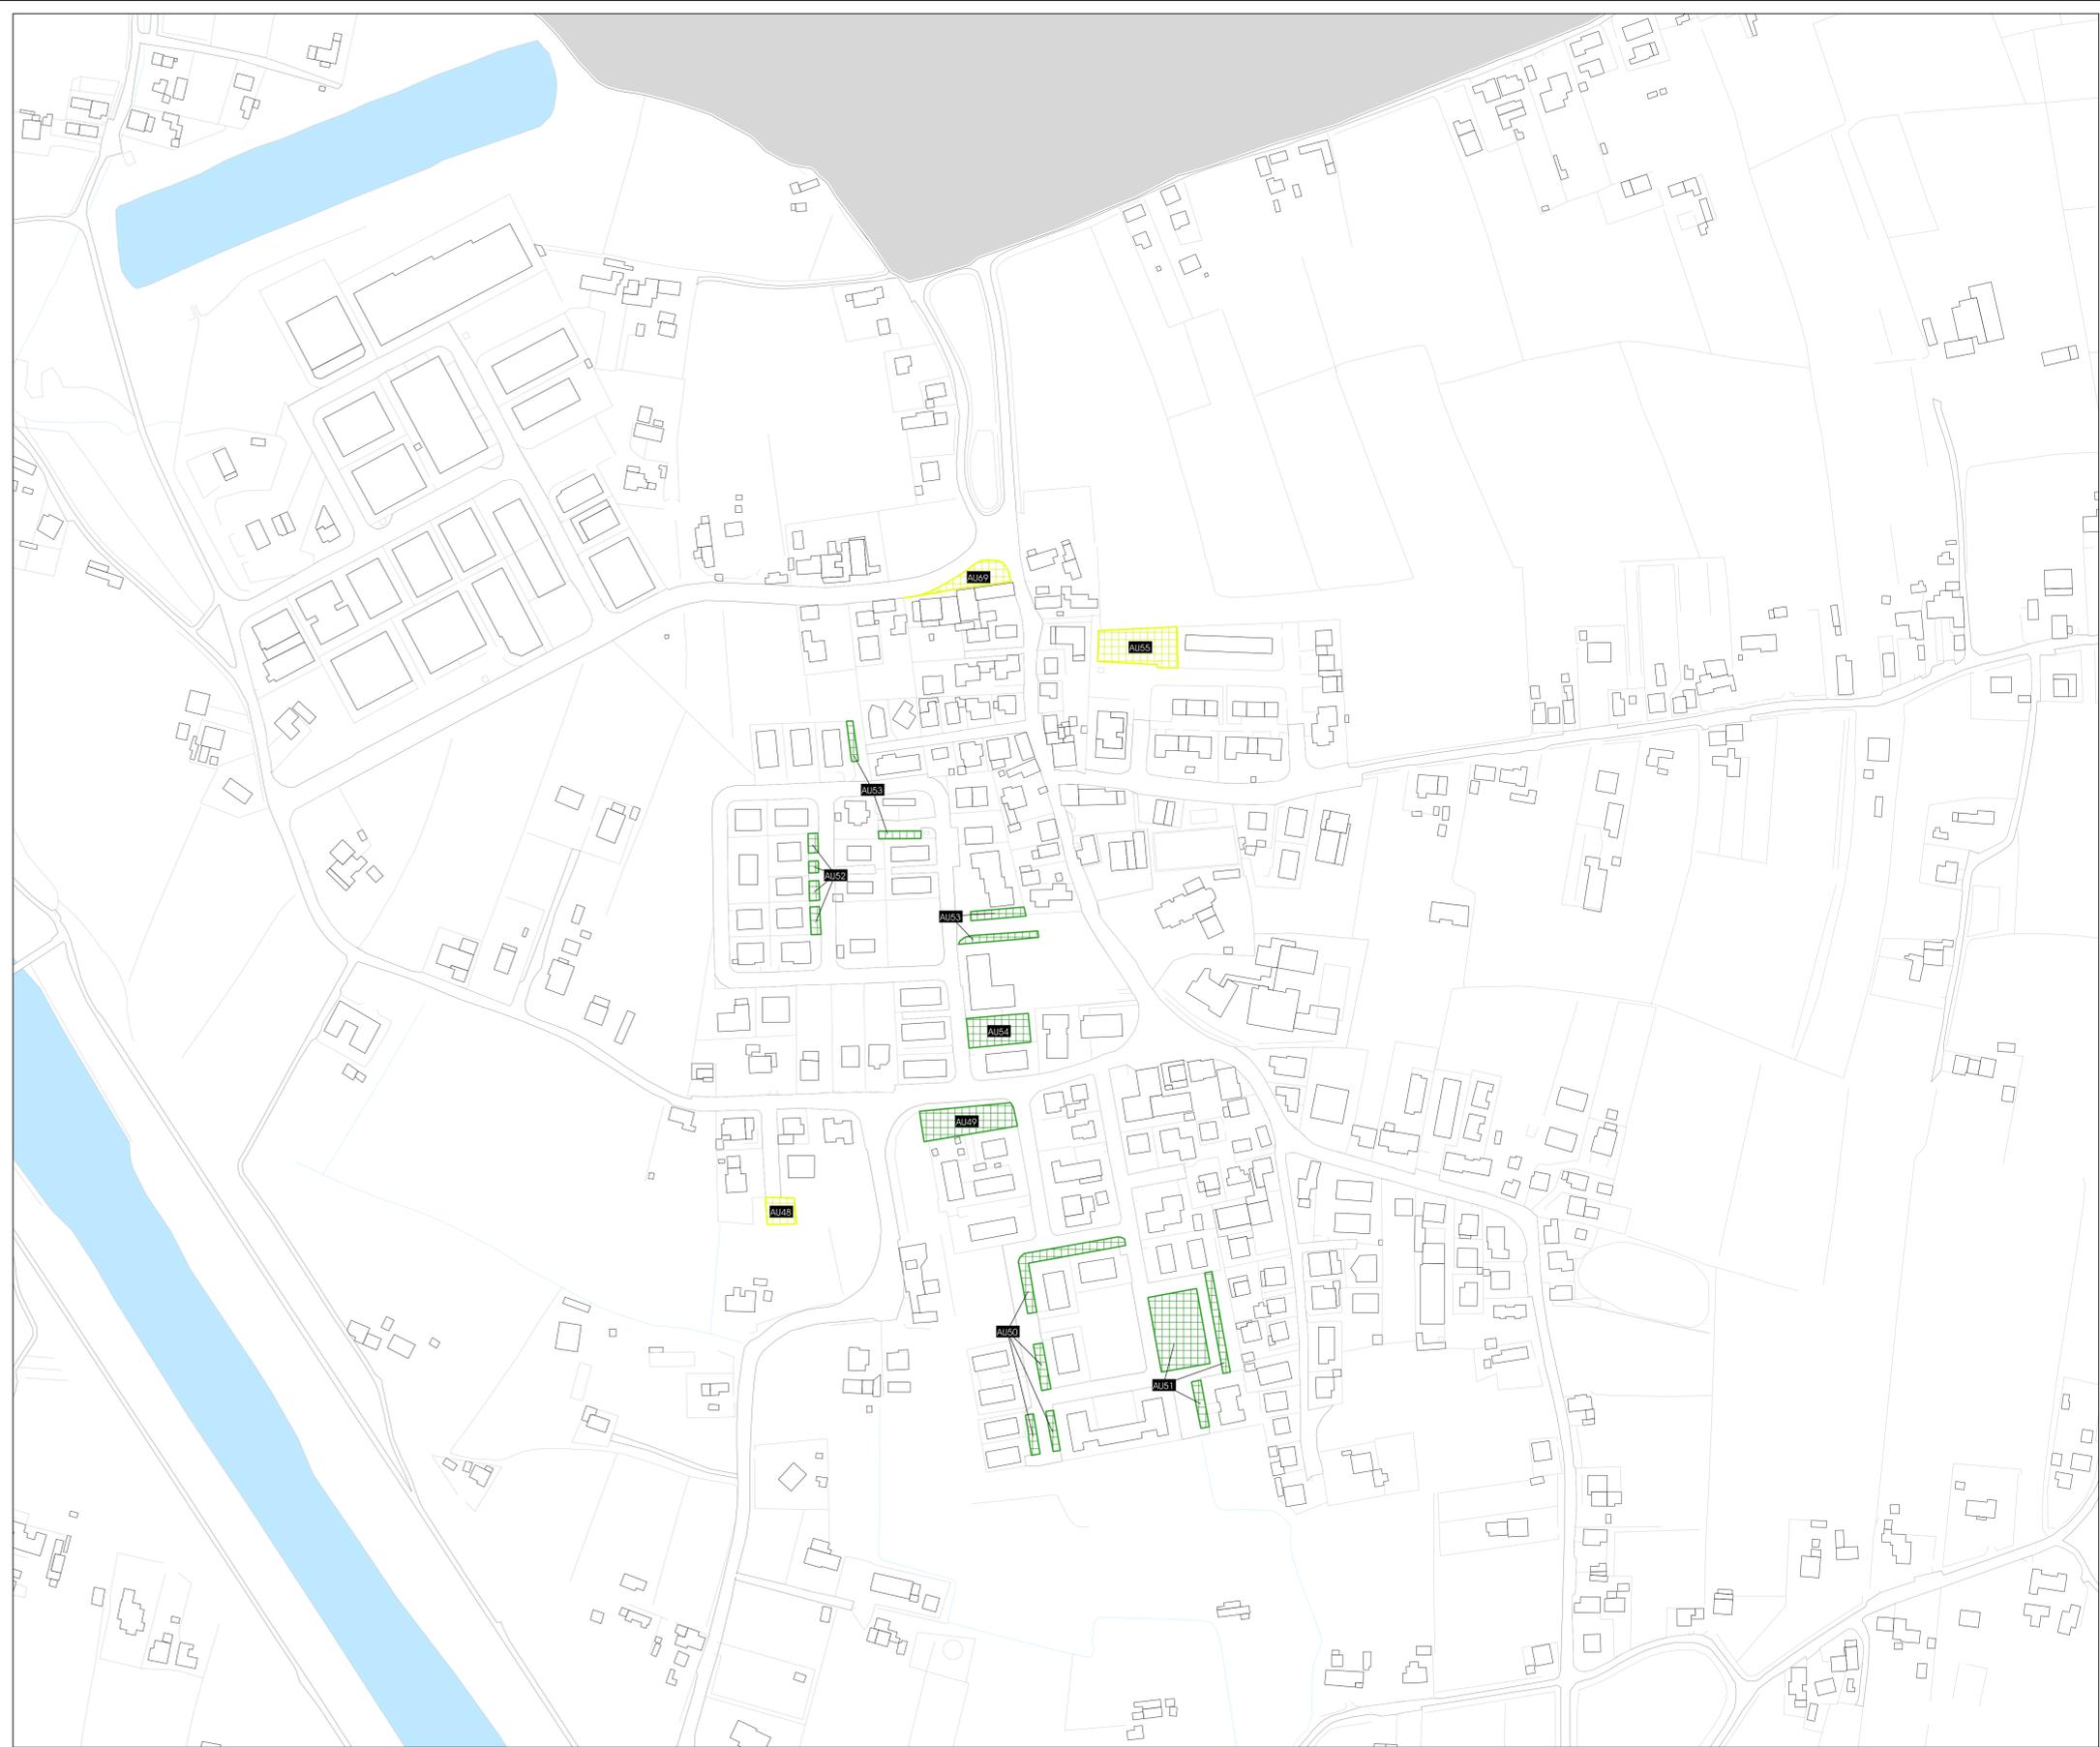

LEGENDA

AMBITO URBANO

Parcheggi

- Accessibile
- Discretamente accessibile
- Non accessibile