


IL DIMENSIONAMENTO E LA POSIZIONE DEI MANUFATTI E' INDICATIVA; POSIZIONI E DIMENSIONI CORRETTE VERRANNO INDICATE IN FASE ESECUTIVA

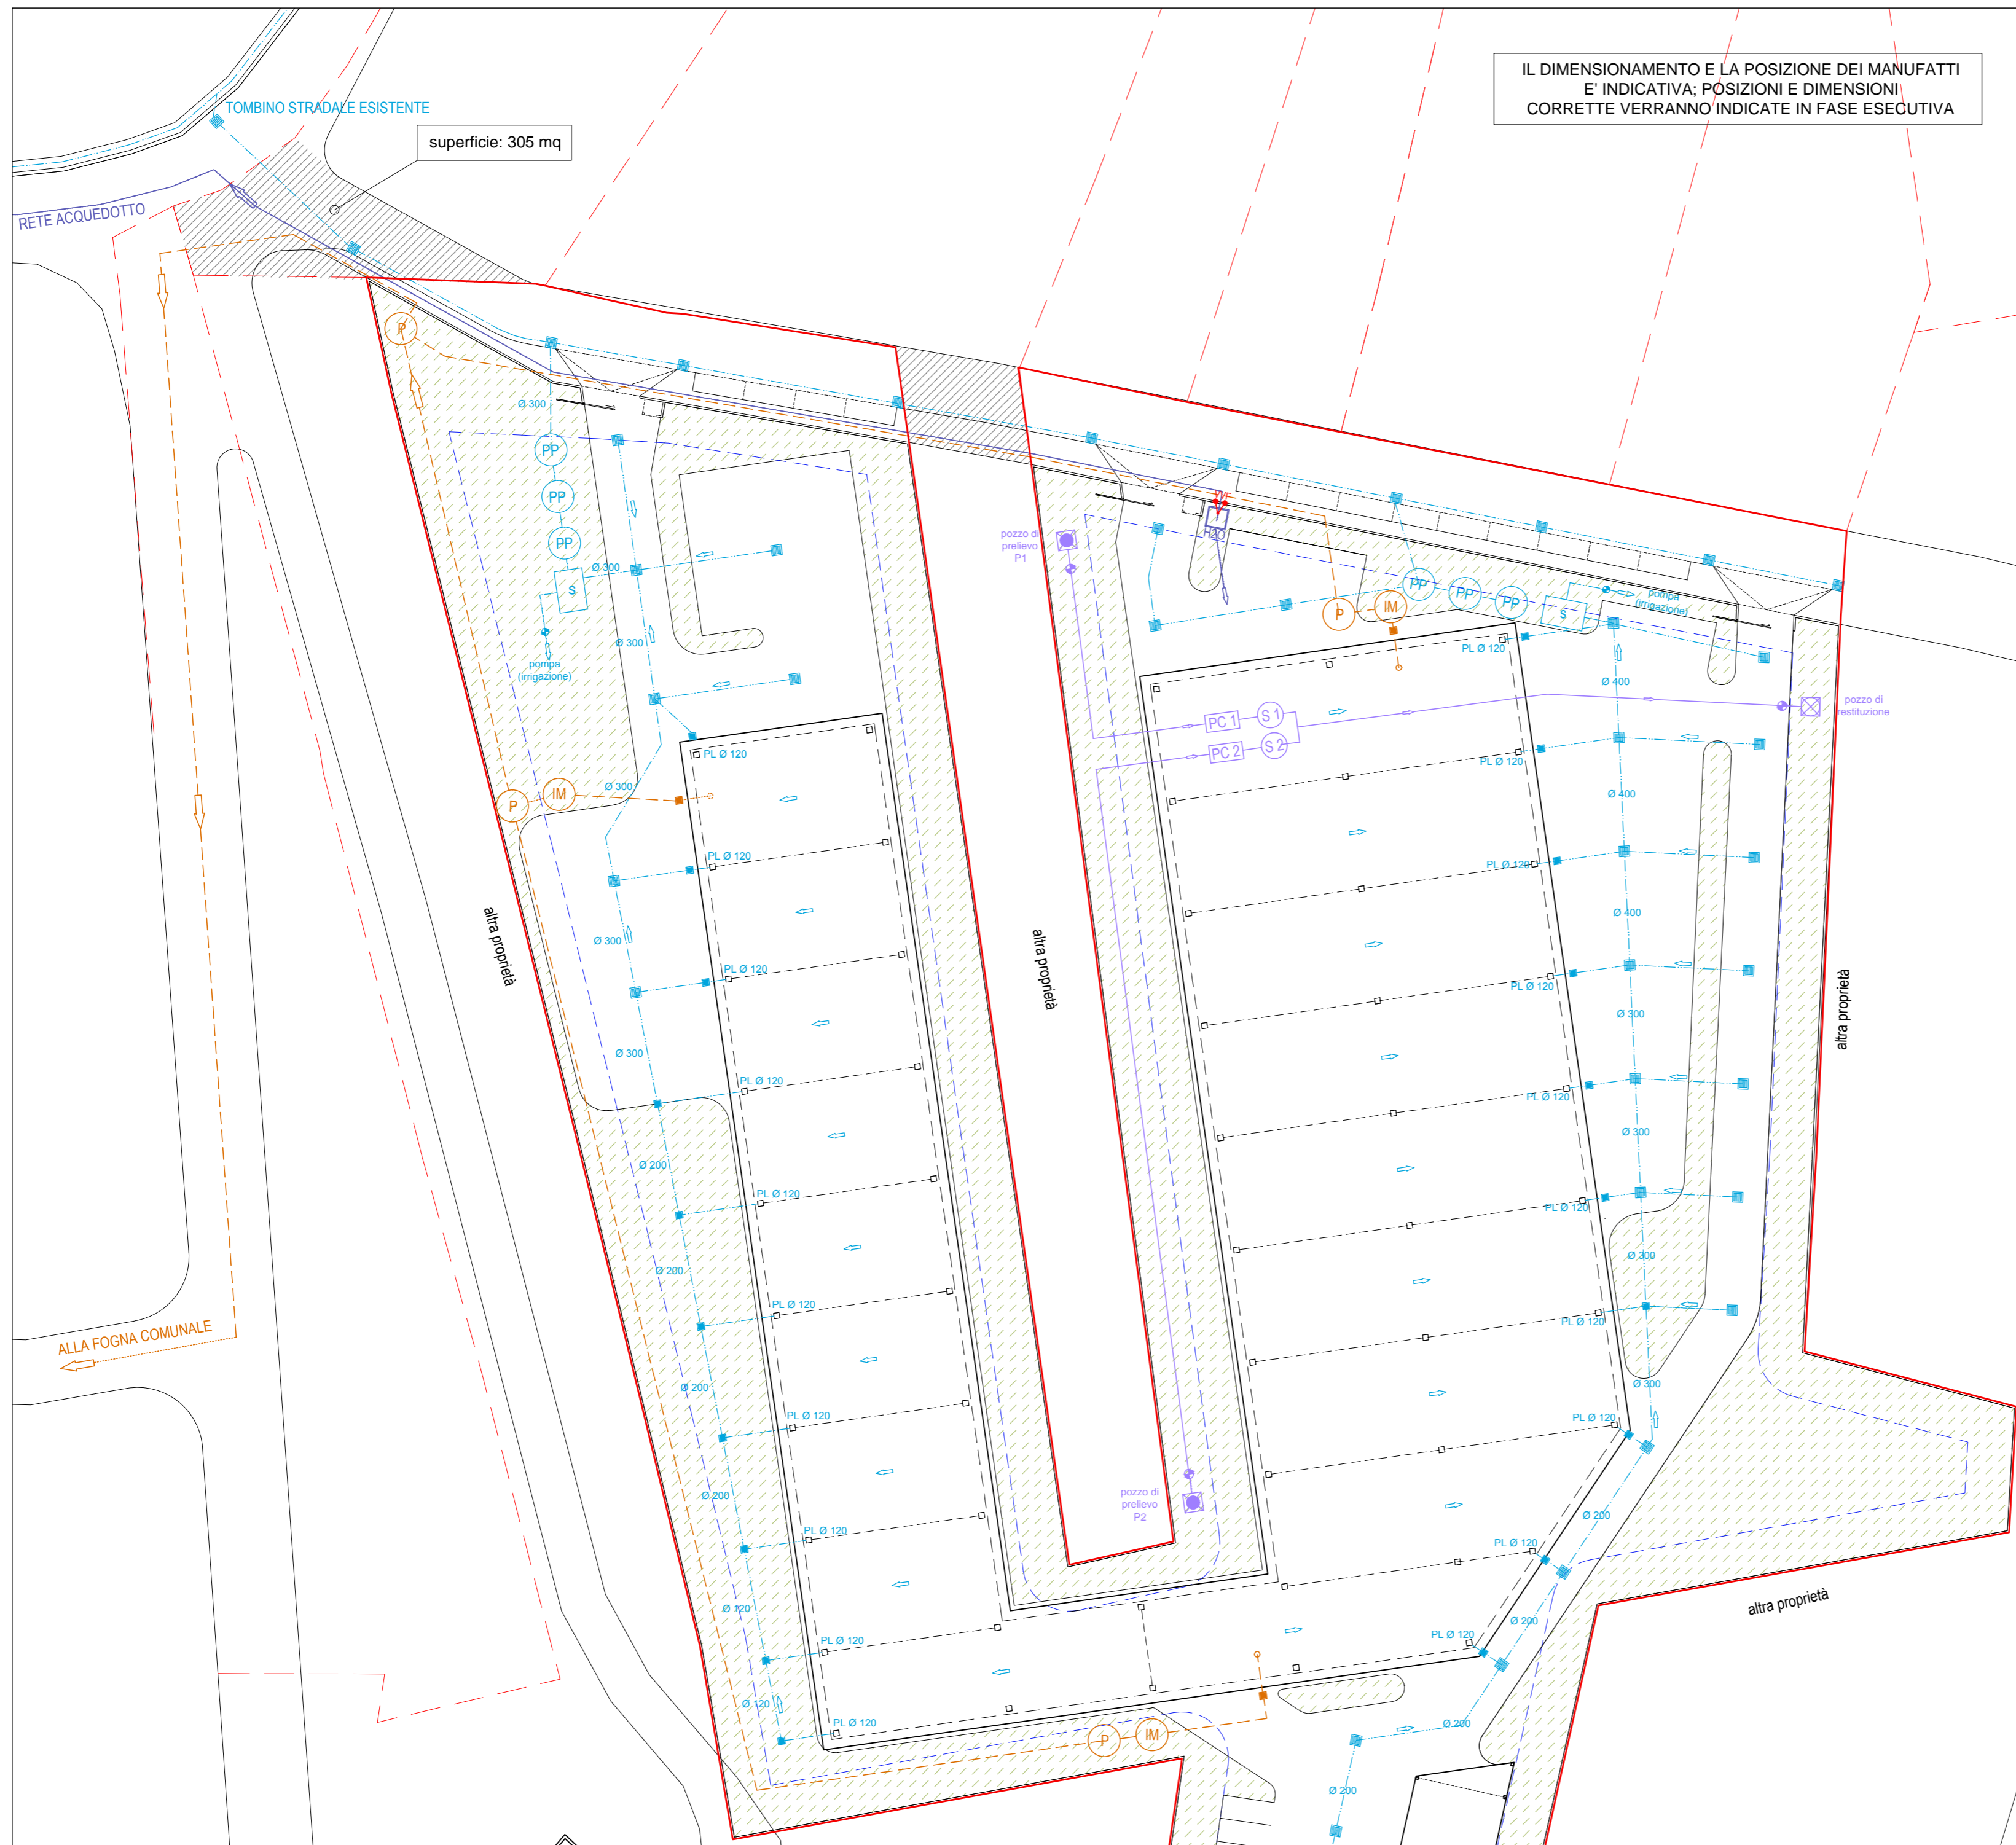

**LEGENDA RETI E SOTTOSERVIZI**

- rete acque nere
- (P) pompa
- (IM) pozzo IMHOF per 30 pp
- rete acque bianche
- pozzetto di ispezione
- ▨ caditoie
- (PP) pozzo perdente
- (S) serbatoio raccolta acqua per irrigazione
- rete H2O
- (h2o) pozzetto contatori

**LEGENDA GEOTERMICO**

- (PC) pompa di calore
- (S) serbatoi
- pozzo di prelievo
- ⊗ pozzo di restituzione
- rete geotermico

**NOTA BENE**

- limite di proprietà
- - - fascia di rispetto 5m
- - - - particelle catastali
- ▨ area non di proprietà oggetto di futura acquisizione o esproprio da parte del Comune per la viabilità pubblica

PROPRIETA'	PROGETTISTA		
COMMITTENTE			
<b>NUOVO IMPIANTO INDUSTRIALE</b> via delle Moie - Frossasco (TO)			
CLIENTE	<b>GRIFON PRIVATE SECURITIES S.A.</b> 22, avenue des Bains - L-5610 Mondorf-les-Bains T: (+352) 26 61 02 31		
ARCHITETTO	<b>fantonistudio</b> - arch. Roberto Fantoni - albo Milano n. 16530 via G. Rossetti 9, 20145 Milano T: 02 49920742 M: 393 8478393 @: roberto@fantonistudio.com		
TITOLO TAVOLA	ALLACCI: RETI E SOTTOSERVIZI	PROGETTO N. <b>NI 8</b>	AGG.
TAVOLA N.	9	SCALA	1:500
		DATA	26.04.2017
		N.	