


LEGENDA	
● 201	ITALD 1 DF3 4,7 4M STE-MDIM
● 301	ITALD 1 DF2 HI 4,7 3M STU-DIM
● 601	ITALD 1 DF2 HI 4,5 3M STE-MDIM
● 307	ITALD 1 DF3 4,5 3M STE-MDIM
● 925	BODICIA TIPO GLOBO
● 925	PUNTO LUCE TIPO ARTISTICO
● 925	PALI CON CORPO ILLUMINANTE DI TIPO ARTISTICO SOGGETTI AD INTERVENTO PER ALLUNGARE IL PALO ESISTENTE
● 1001	ITALD 1 DF2 HI 4,5 2M STU-DIM
● E08	PUNTO LUCE DI ENEL

REGIONE PIEMONTE
COMUNE di BANCHETTE

**PROGETTO
RIQUALIFICAZIONE
ENERGETICA
IMPIANTO
DI
ILLUMINAZIONE
PUBBLICA
COMPLETAMENTO**

oggetto:		tav. n°	
PROGETTO DEFINITIVO/ESECUTIVO UBICAZIONE PUNTI LUCE PARTICOLARE		1EL	
data:		progetto n°	
OTTOBRE 2016	aggiornamento:	1 : 250	archivio file:
ADDETTO ALLA PROGETTAZIONE:			
IL PROGETTISTA			
DISEGNATORE:		COMMITTENTE:	
		BRAVIO P.J. PIERGIOGIO INGEGNERE INDIRIZZO: VIA S. PIETRO 10, 10128 TORINO (TO) TEL. 011-55111111 FAX 011-55111111	

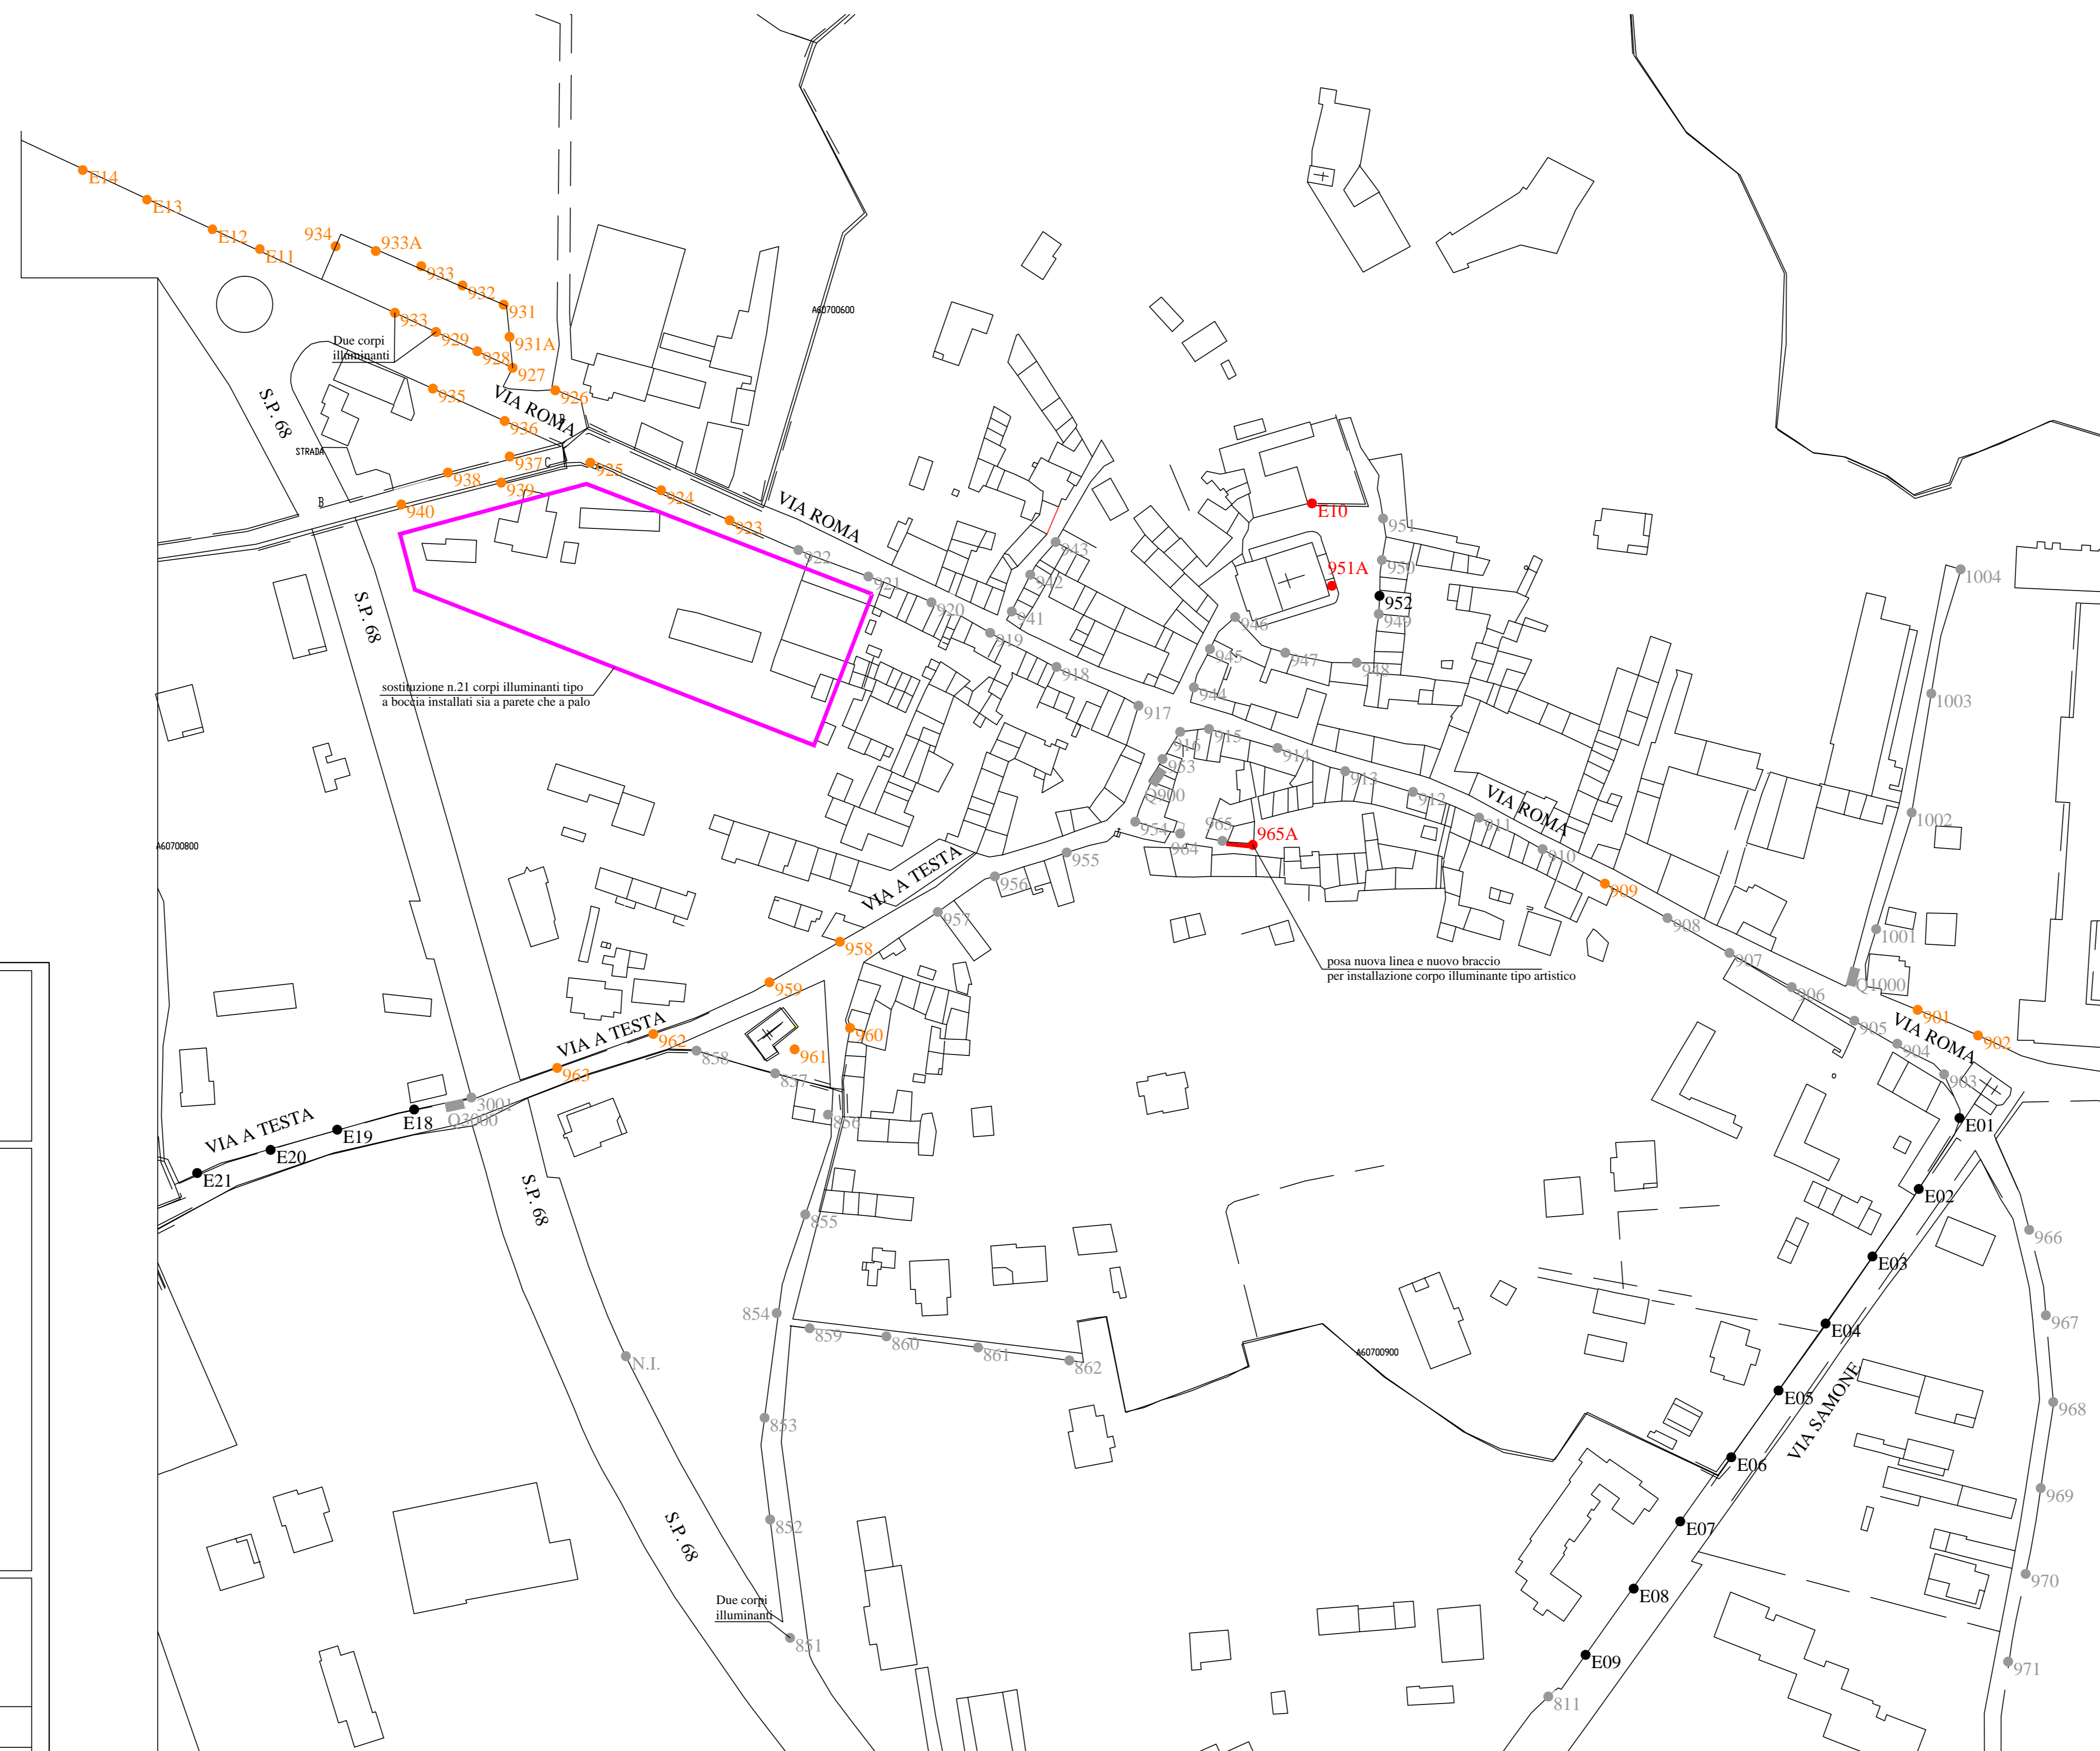

**PARTICOLARE PROLUNGAMENTO
PALO ESISTENTE**

