


LEGENDA	
● 201	ITALD 1 DF3 4,7 4M STE-NDIM
● 301	ITALD 1 DF2 HI 4,7 3M STU-DIM
● 601	ITALD 1 DF2 HI 4,5 3M STU-NDIM
● 307	ITALD 1 DF3 4,5 3M STE-NDIM
● 925	BODICIA TIPO GLOBO
● 925	PUNTO LUCE TIPO ARTISTICO
● 1001	ITALD 1 DF2 HI 4,5 2M STU-DIM
● E08	PUNTO LUCE DI ENEL

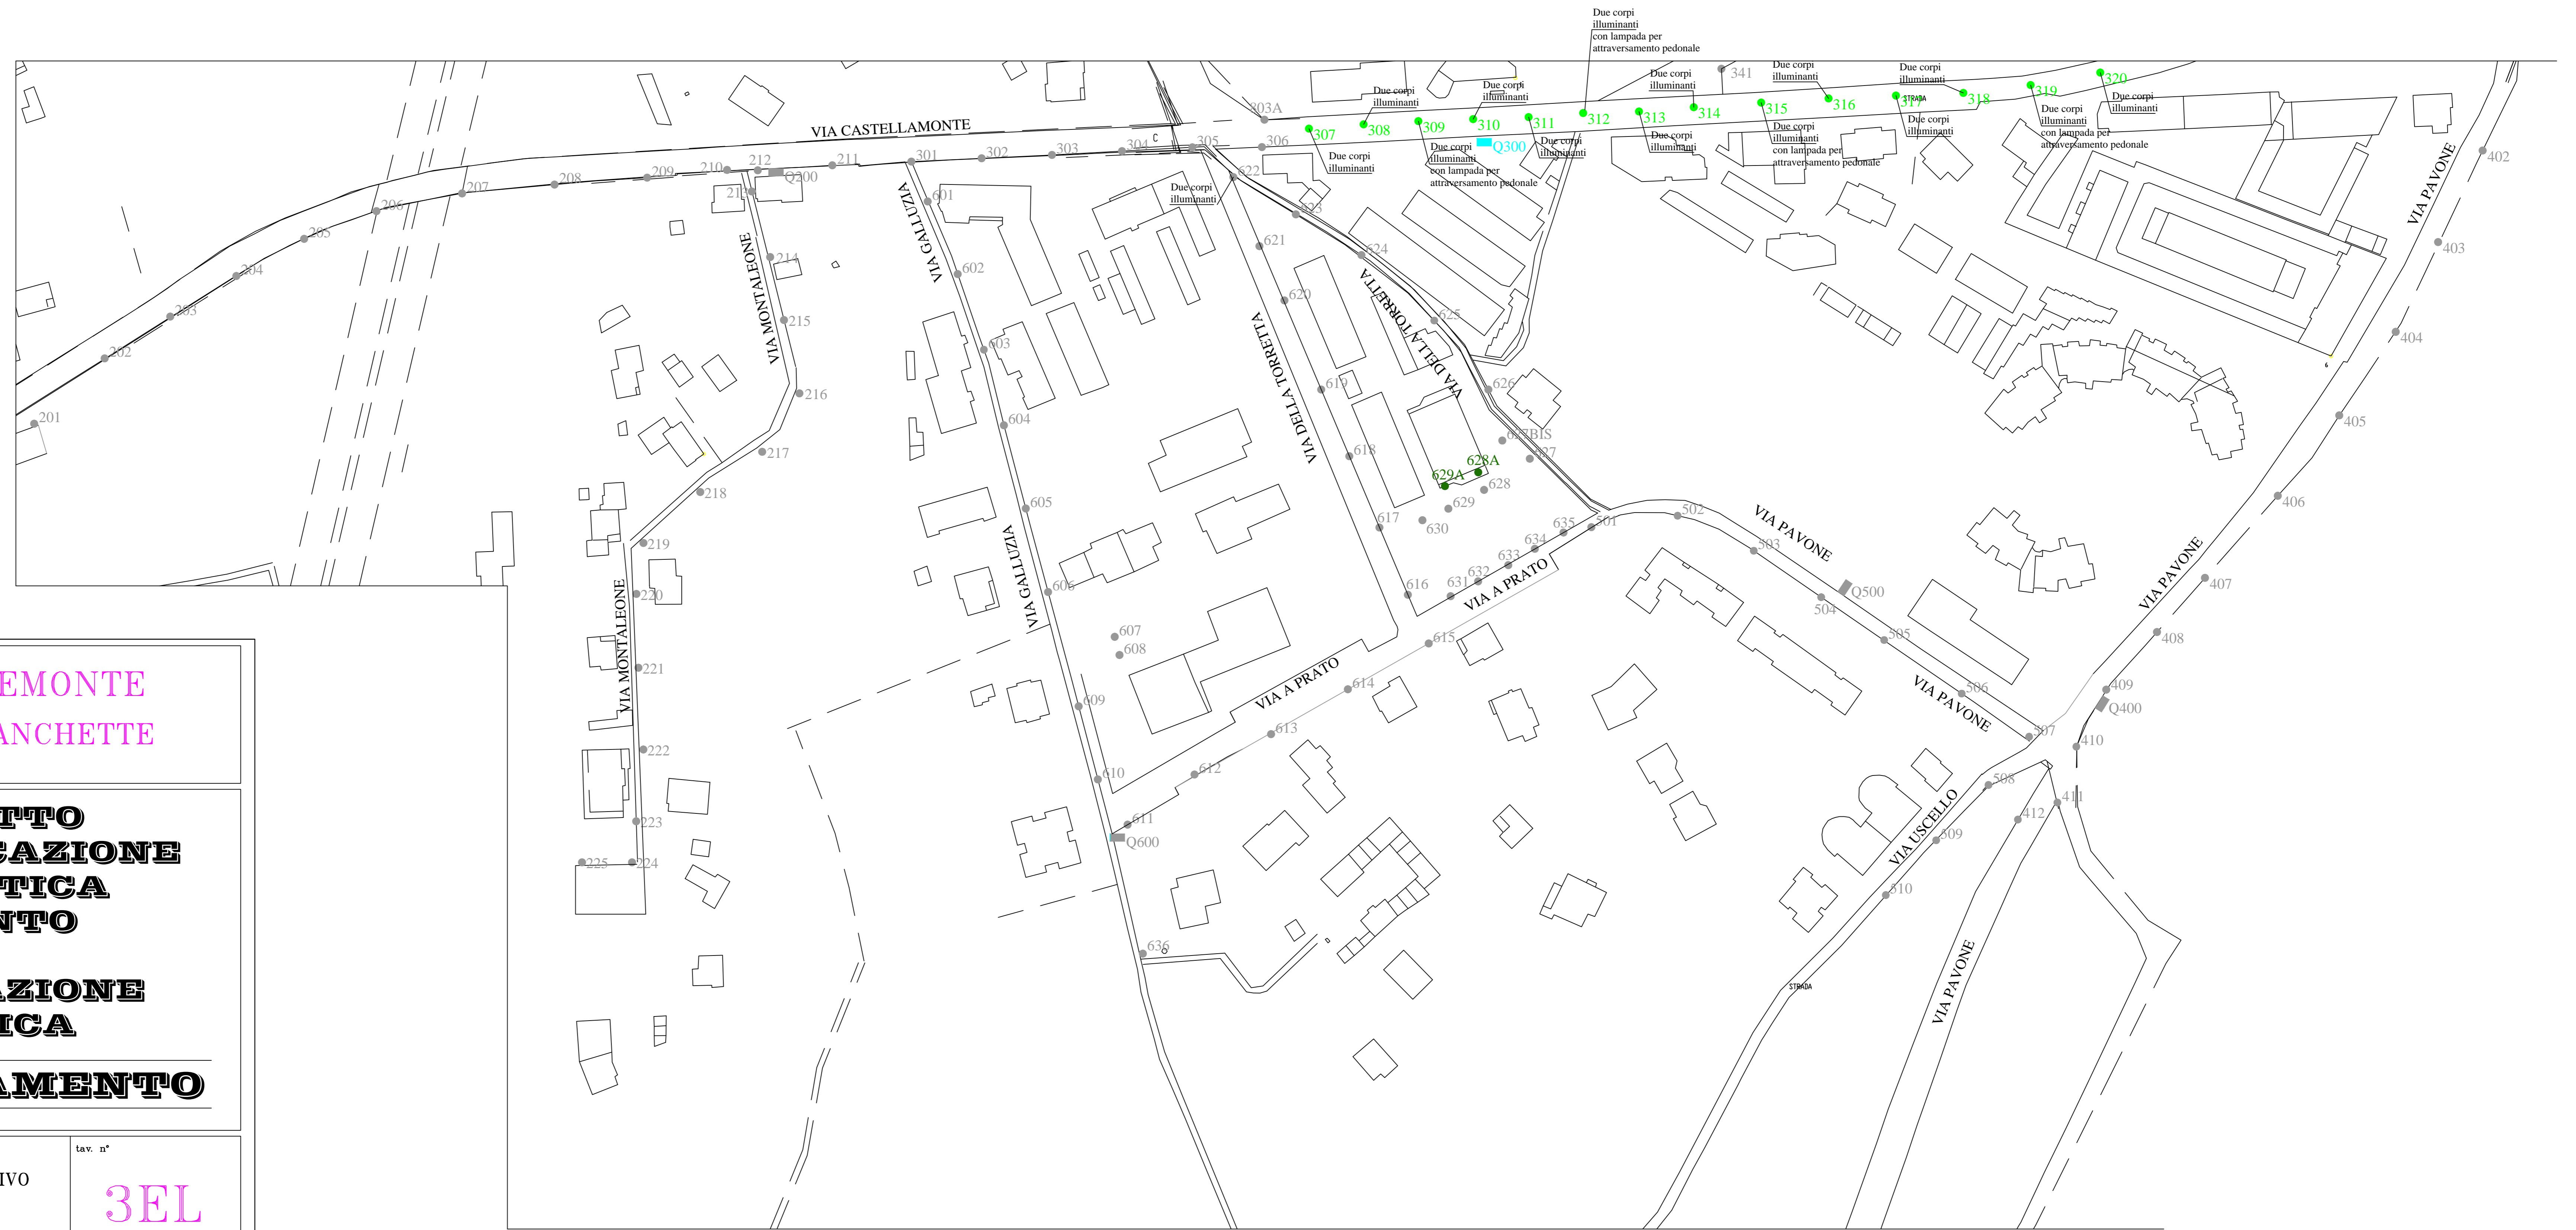

REGIONE PIEMONTE
COMUNE di BANCHETTE

**PROGETTO
RIQUALIFICAZIONE
ENERGETICA
IMPIANTO
DI
ILLUMINAZIONE
PUBBLICA**

COMPLETAMENTO

oggetto:		tav. n°	
PROGETTO DEFINITIVO/ESECUTIVO UBICAZIONE PUNTI LUCE PARTICOLARE		3EL	
data:		progetto n°	
OTTOBRE 2016	aggiornamento:		
	scala:	1 : 250	
ADDETTO ALLA PROGETTAZIONE:		IL PROGETTISTA	
DISIGNATORE:			
COMMITTENTE:		BRAVO P.I. PIERGIOGIO PROGETTAZIONE ARCHITET. INGEGNERIA ELETTRICA S.p.A. 20126 - 20128 - 20130 - 20132 - 20134 Via Roma, 13 - 11020 DONNAROA P.IVA 0743390072	