


VAR. 2 quinquies

SCHEMA DI ASSETTO MICRO - URBANISTICO

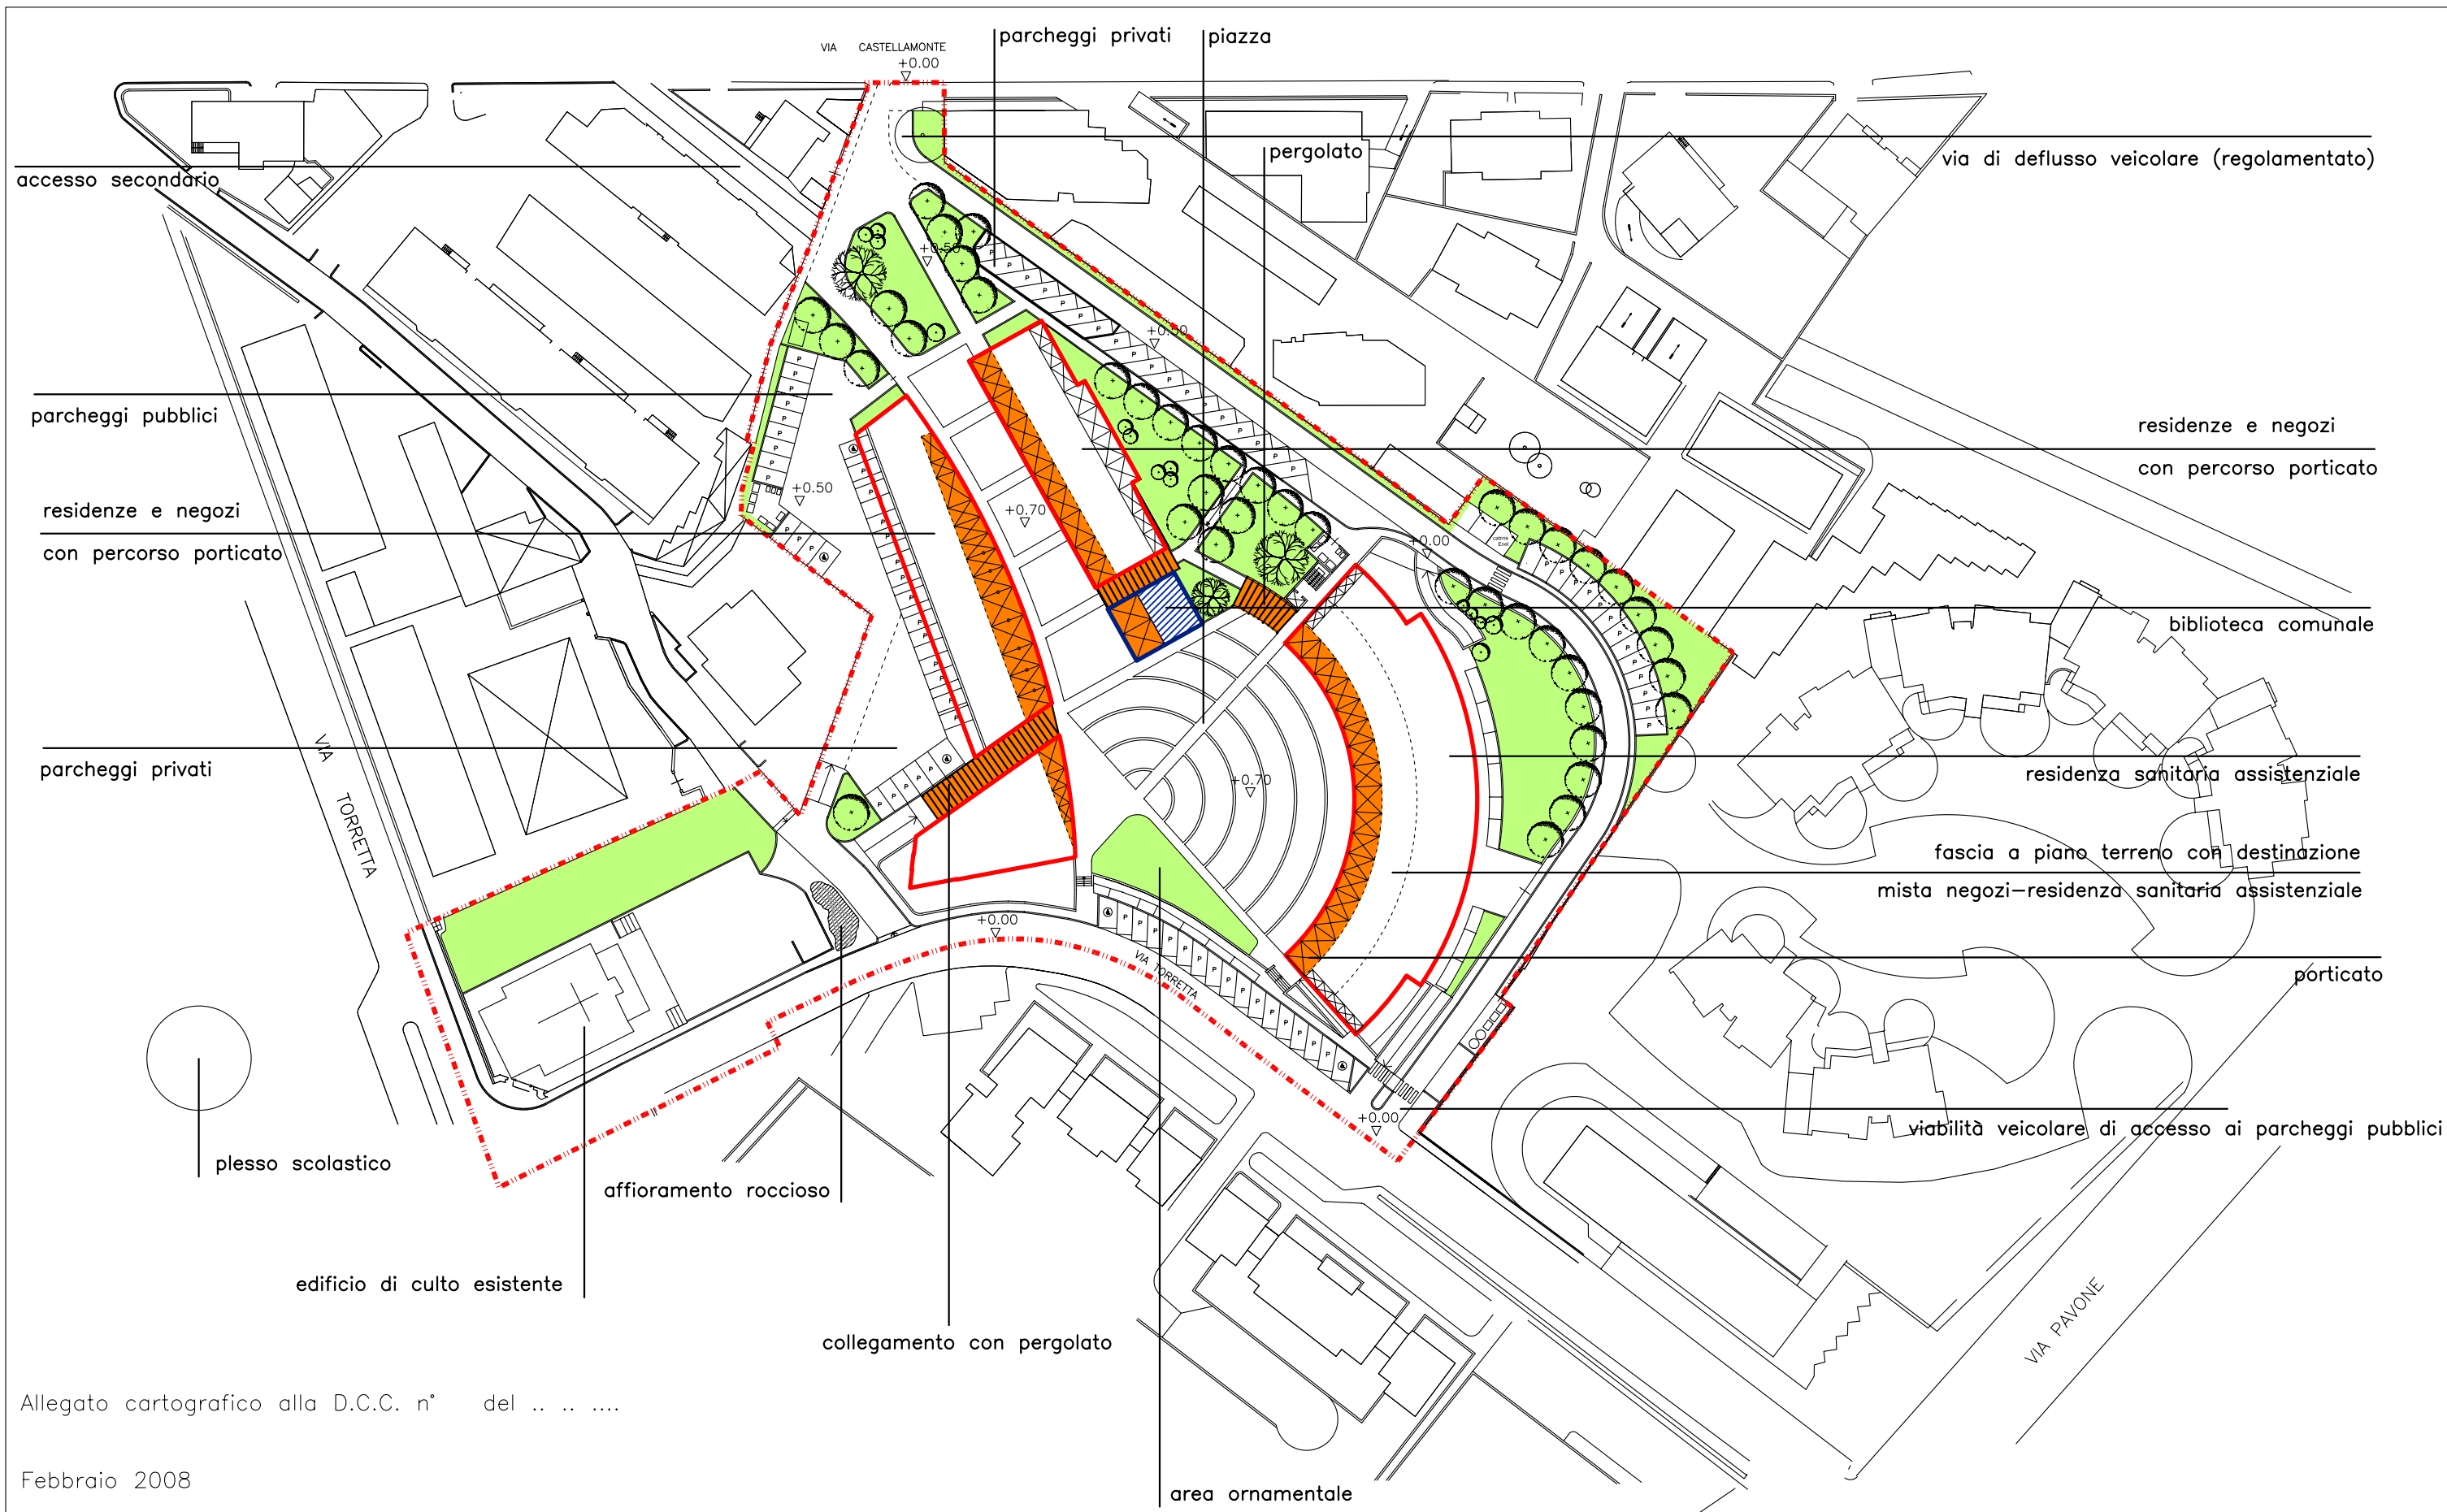

Allegato cartografico alla D.C.C. n° del .. .. .

Febbraio 2008