





REGIONE	LIGURIA
PROVINCIA DI	IMPERIA
COMUNE DI	ISOLABONA
OGGETTO	<b>STRUTTURA DEL PIANO</b>
IL SINDACO	Dario Faraone
IL SEGR. COMUNALE	Valentina Romitelli
RESPONSABILE UNICO DI PROCEDIMENTO	Massimo Salsi
UFFICIO DI PIANO	Giovanni Brancatisano
CONSULENTI PER LA REDAZIONE DEL PUC	Alessandro Giacobbe Gianstefano Oddera
GRUPPO DI PROGETTAZIONE	<b>FRANCO ALLAVERNA ARCHITETTI</b> Capogruppo: Franca Allavena con Marco Zacchei, Valeria Cannazzaro, Sergio Giovannini, Domenico Rositano

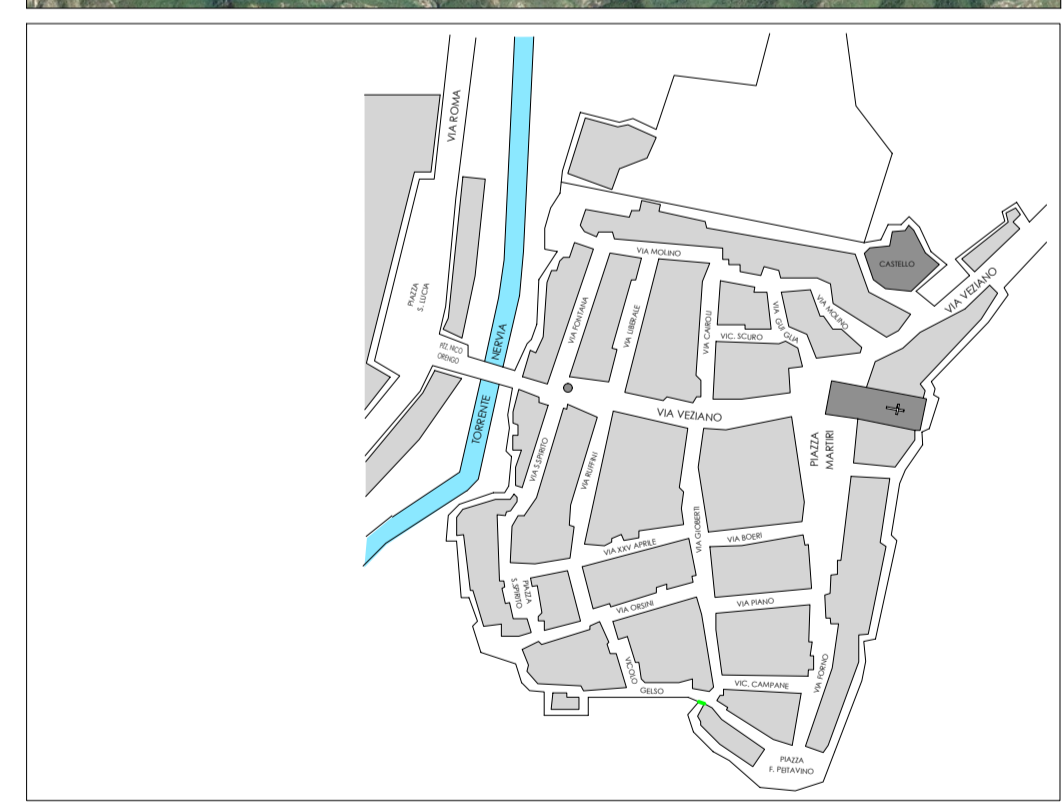

PRIMA STESURA	1	Ottobre 2017
REVISIONE	2	
REVISIONE	3	

ELABORATI	<b>INDIVIDUAZIONE DEGLI INTERVENTI EDILIZI AMMISSIBILI PER TIPOLOGIA (CENTRO STORICO)</b>
-----------	---

TAVOLA	SCALA
<b>B10</b>	<b>1:500</b>

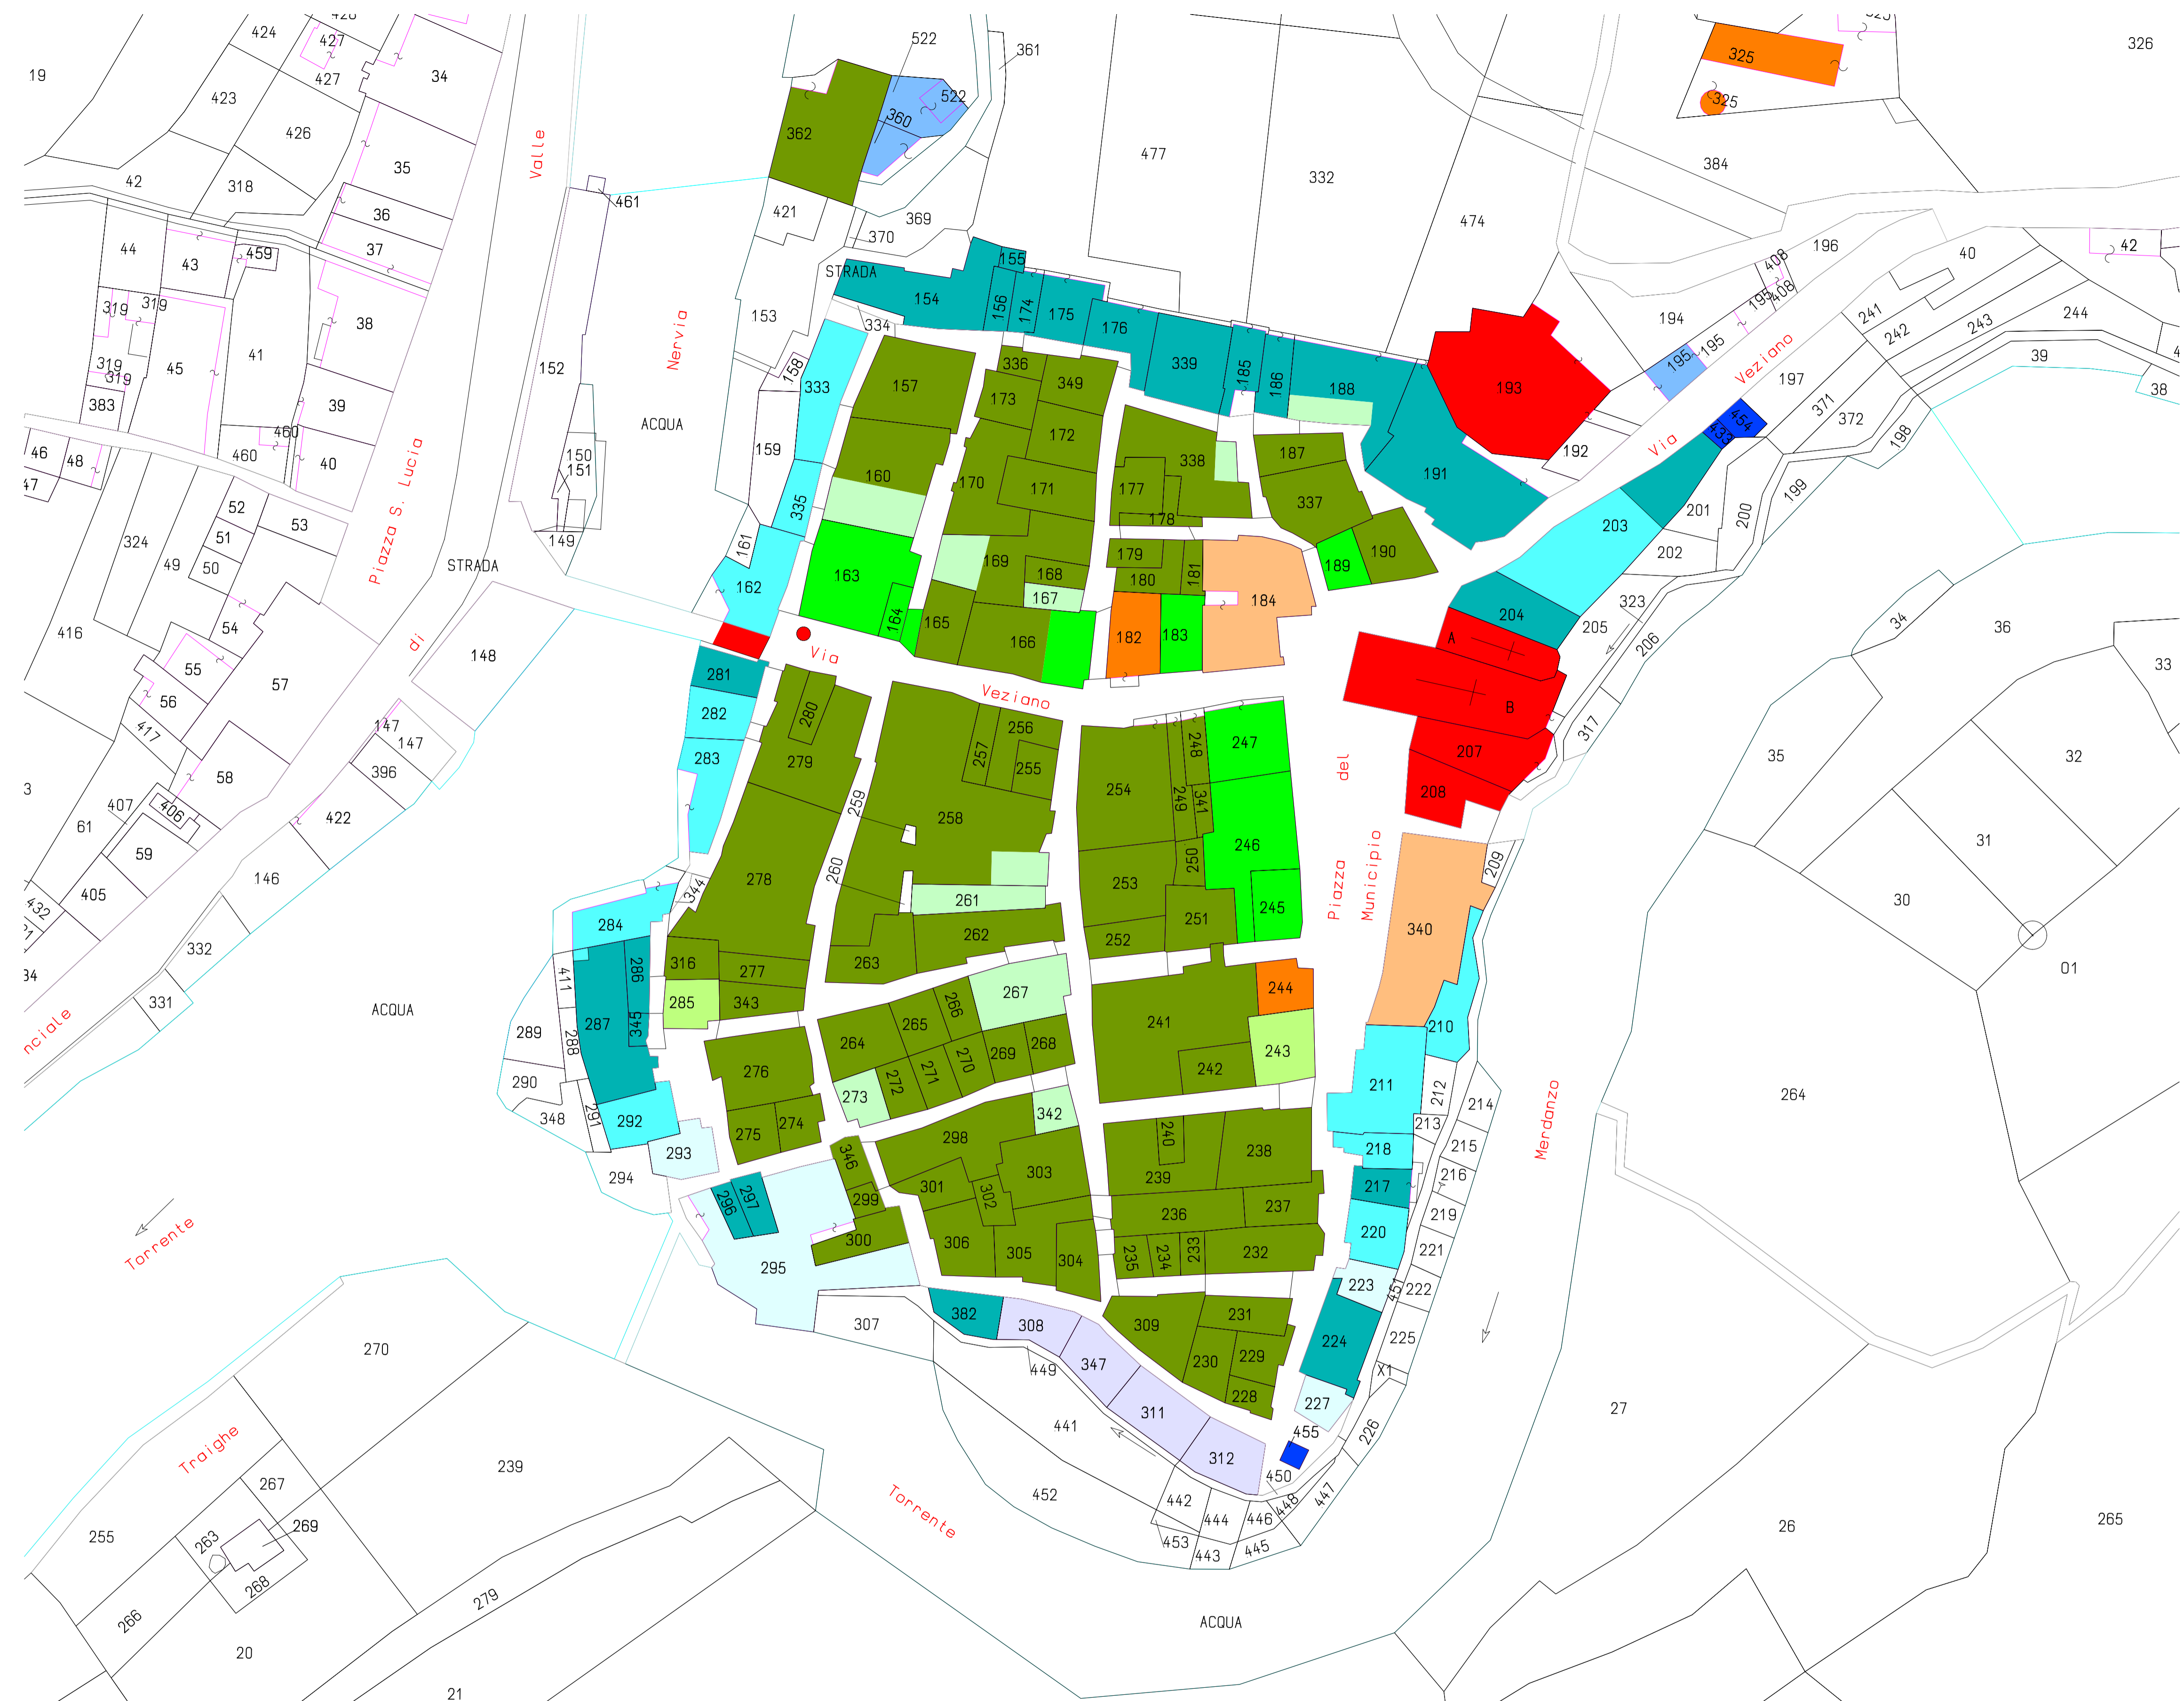

**LEGENDA**

- |   |   |  |  |
|---|---|--|--|
| edificio specialistico di rilevanza monumentale | edificio residenziale: a schiera caratteri formali inalterati (mantenimento)                                    | edificio residenziale: in linea caratteri formali inalterati (mantenimento)                                    | edifici recenti compatibili con il tessuto edilizio  |
| edificio di rilevanza storico artistica         | edificio residenziale: a schiera caratteri formali alterati (con ripristino caratteri architettonici originari) | edificio residenziale: in linea caratteri formali alterati (con possibilità di ampliamento)                    | edifici recenti in contrasto con il tessuto edilizio |
| altro edificio specialistico                    | edificio residenziale: a blocco (mantenimento)  | edificio residenziale: in linea caratteri formali alterati (senza possibilità di ampliamento)                  |  |
|   | edificio residenziale: rudere (recupero integrale secondo le caratteristiche originarie)                        | edificio residenziale: in linea caratteri formali alterati (con ripristino caratteri architettonici originari) |  |