

zona P.R.G.C. vigente R5c1
catasto foglio 68 mapp. 412
413-416-417-467-480-15

TAVOLA/SCALA

01
PLANIMETRIE PROGETTO
scala 1:100 e 1:500

COMMITTENTE

CALIGARIS CARLO


DICEMBRE 2017

PROGETTISTA


Arch. Andrea GROTAROLI

COLLABORATORI


Arch. Giorgia ANGONOVA MENARDI
Arch. Manuel GIULIANO

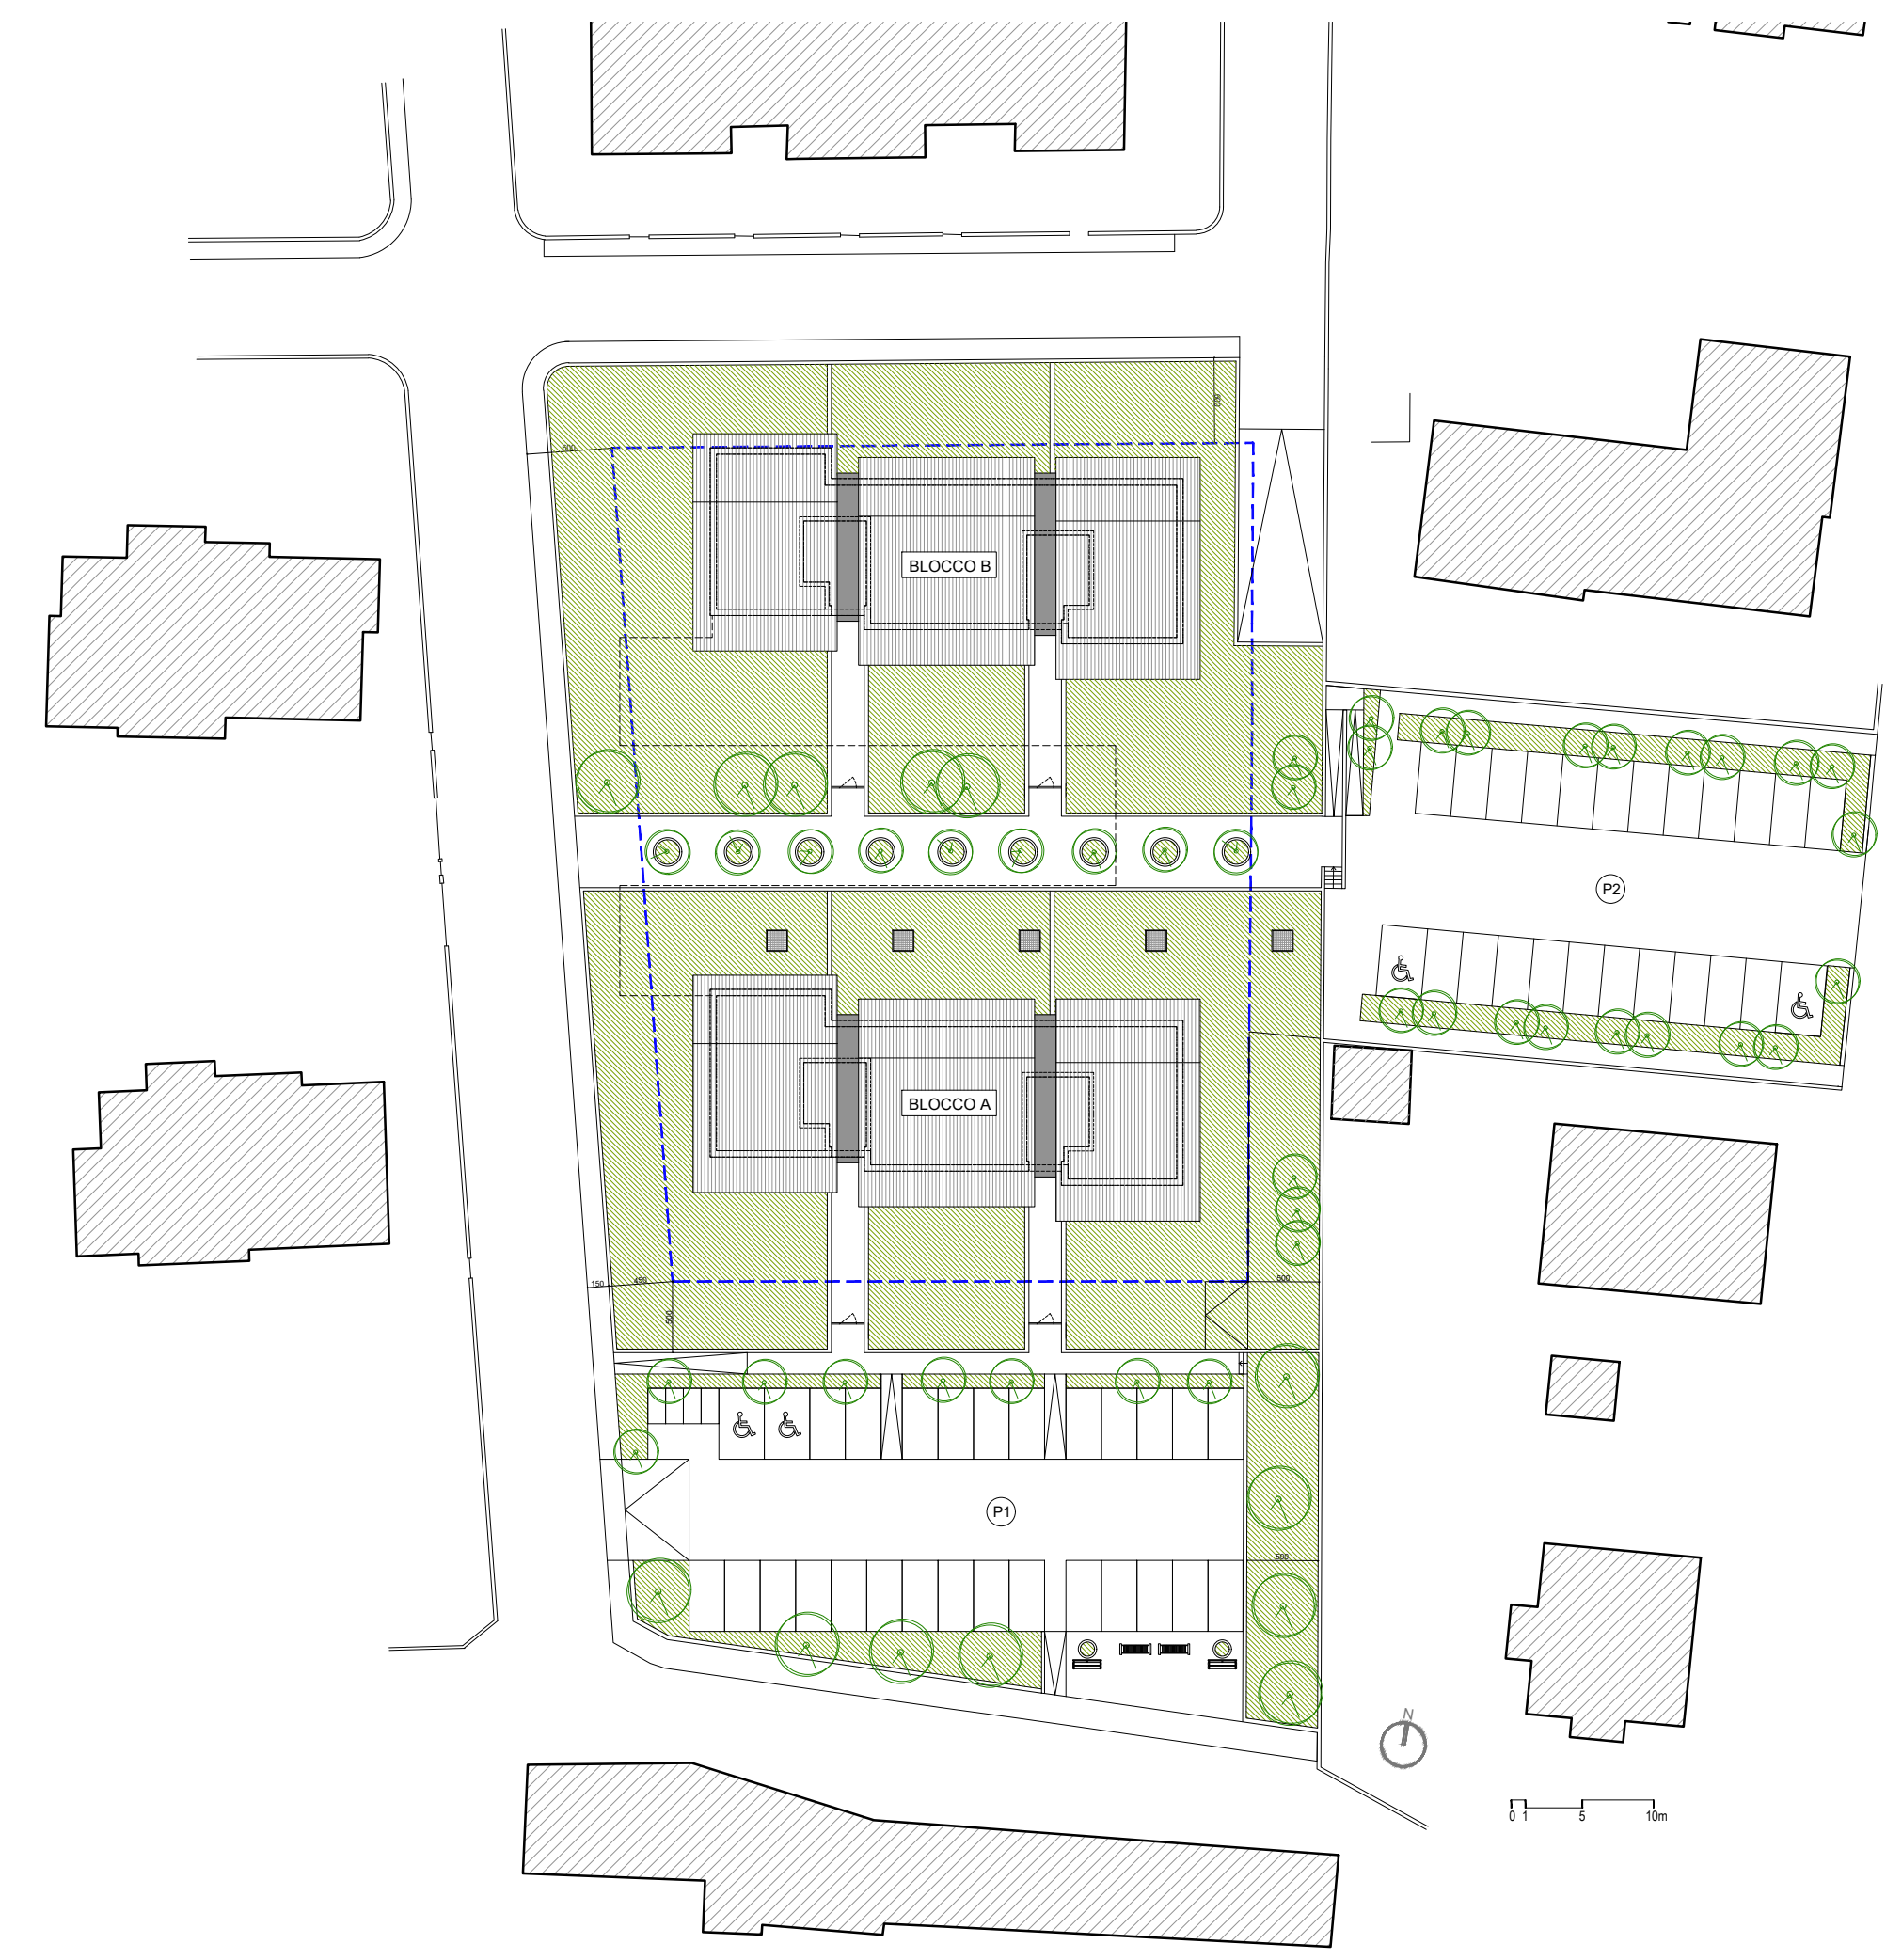


PLANIMETRIA PROGETTO

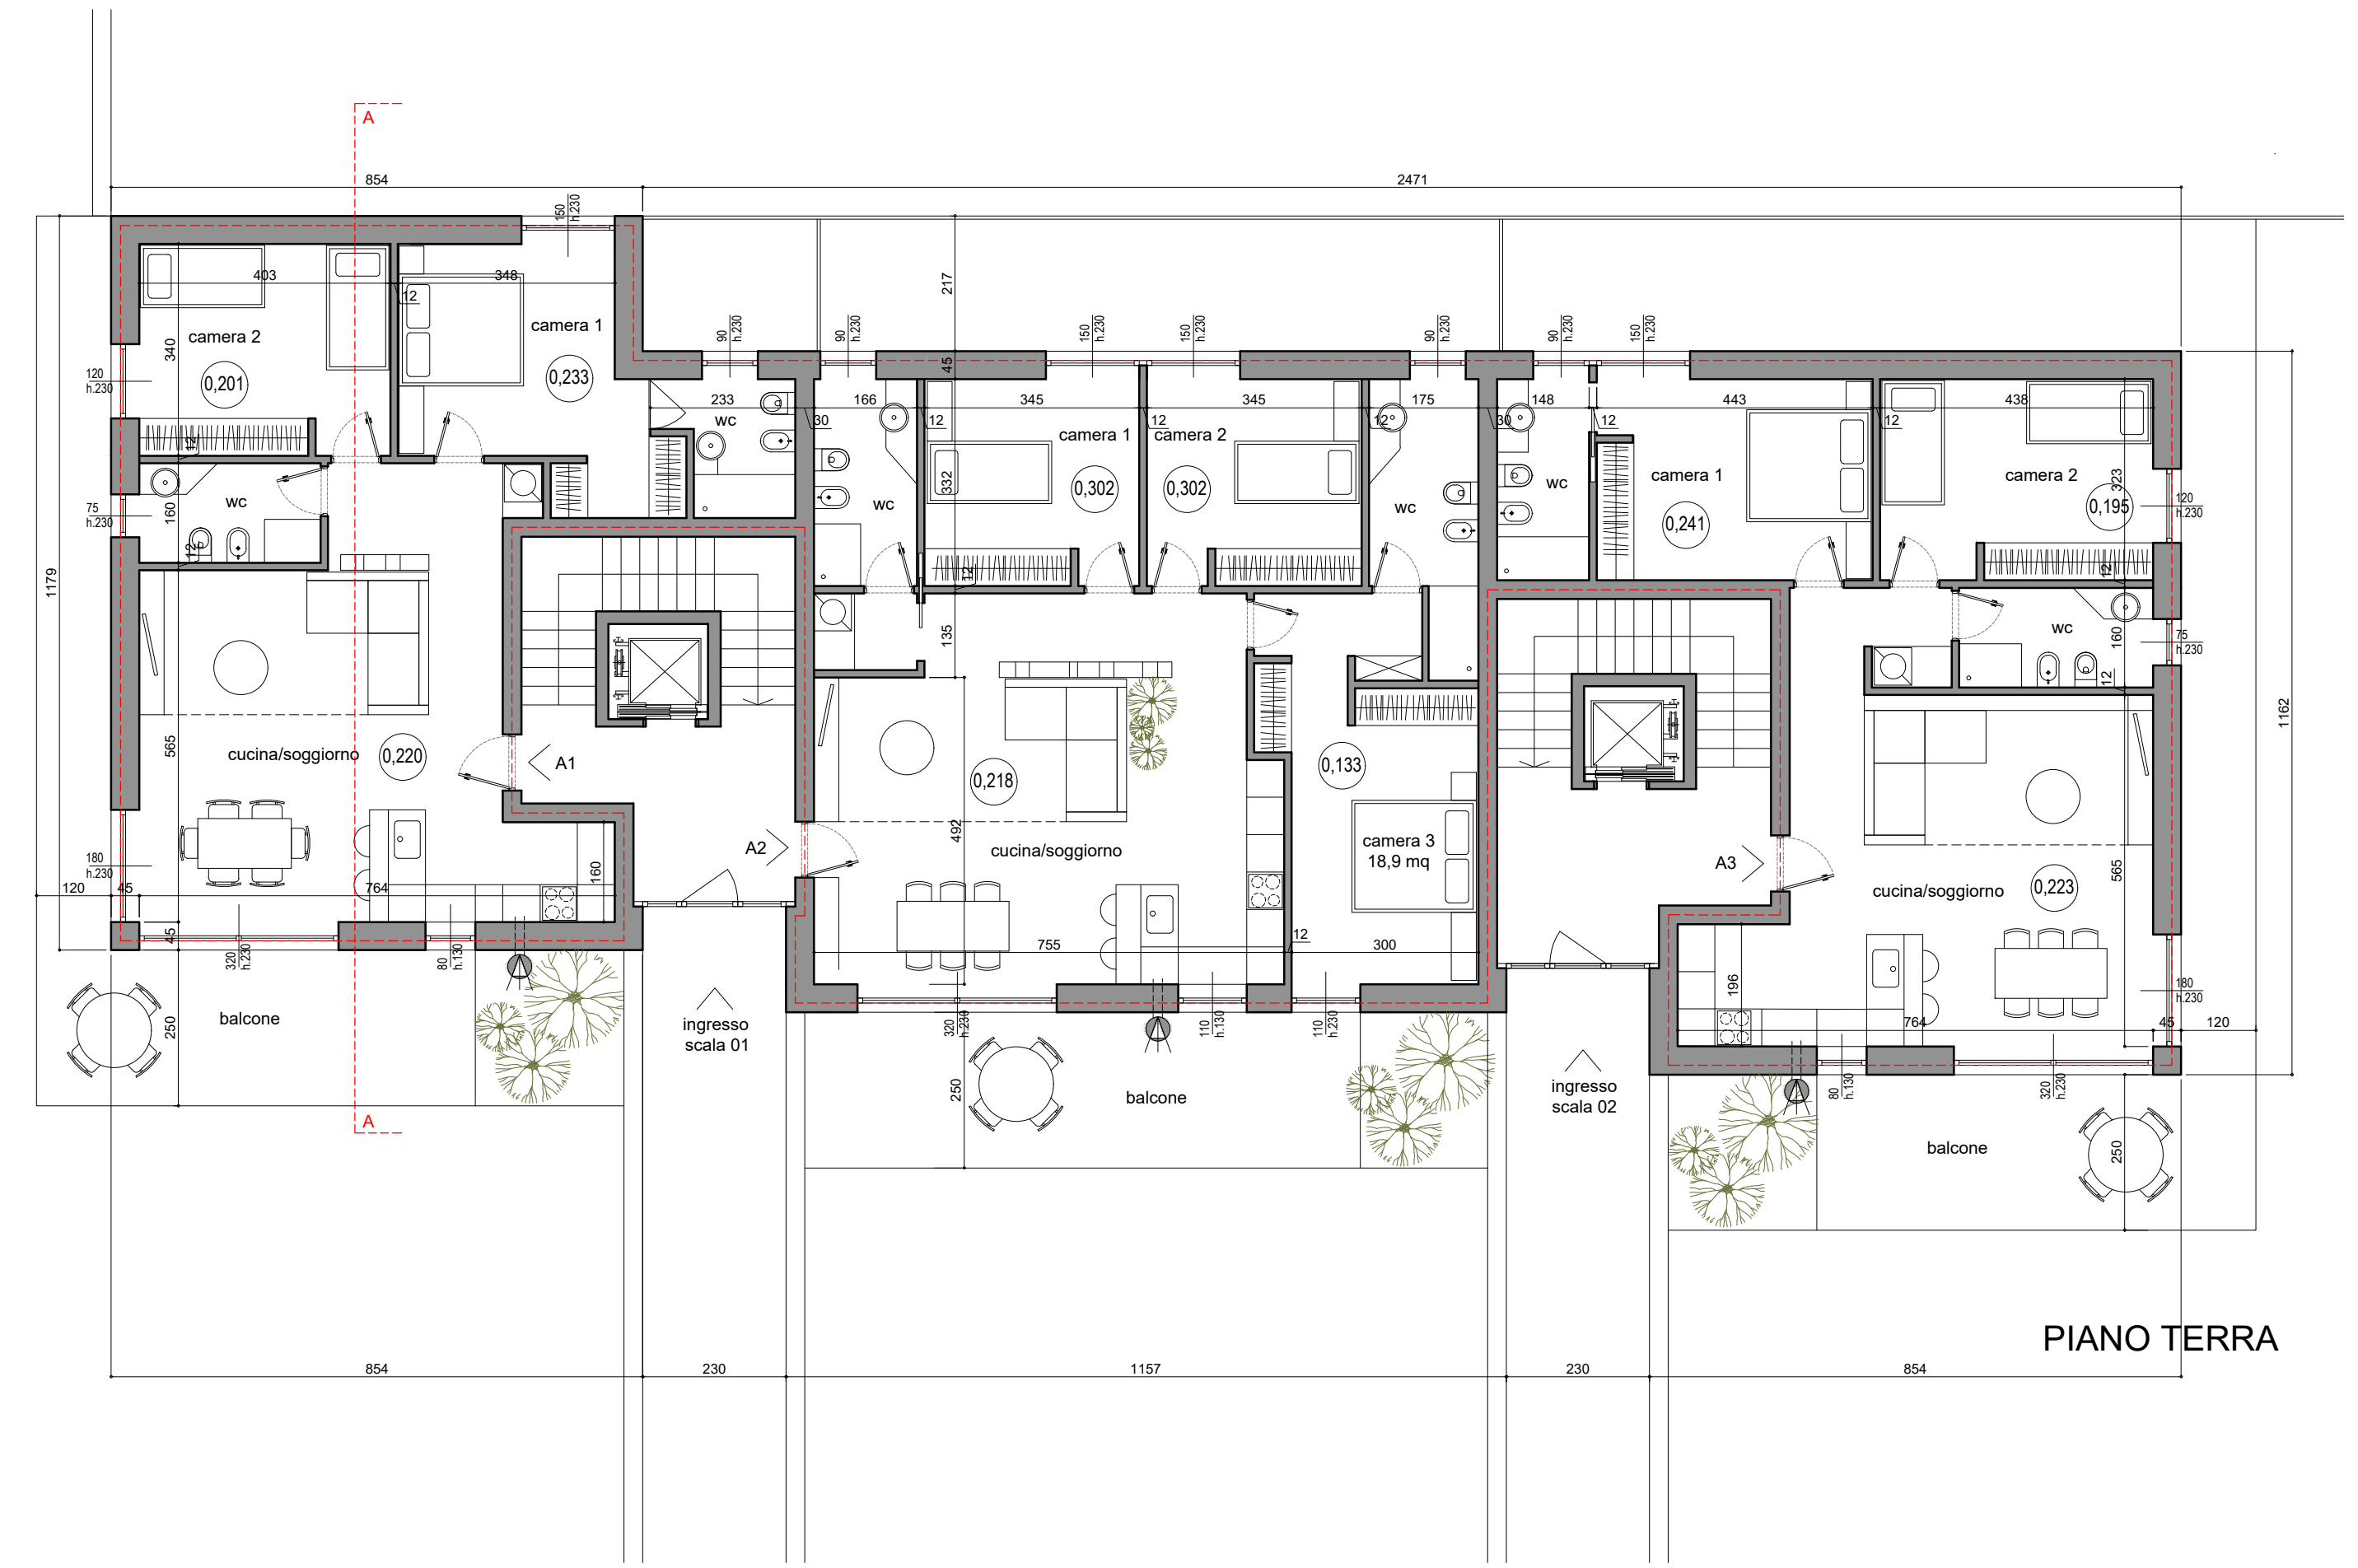

PIANO TERRA

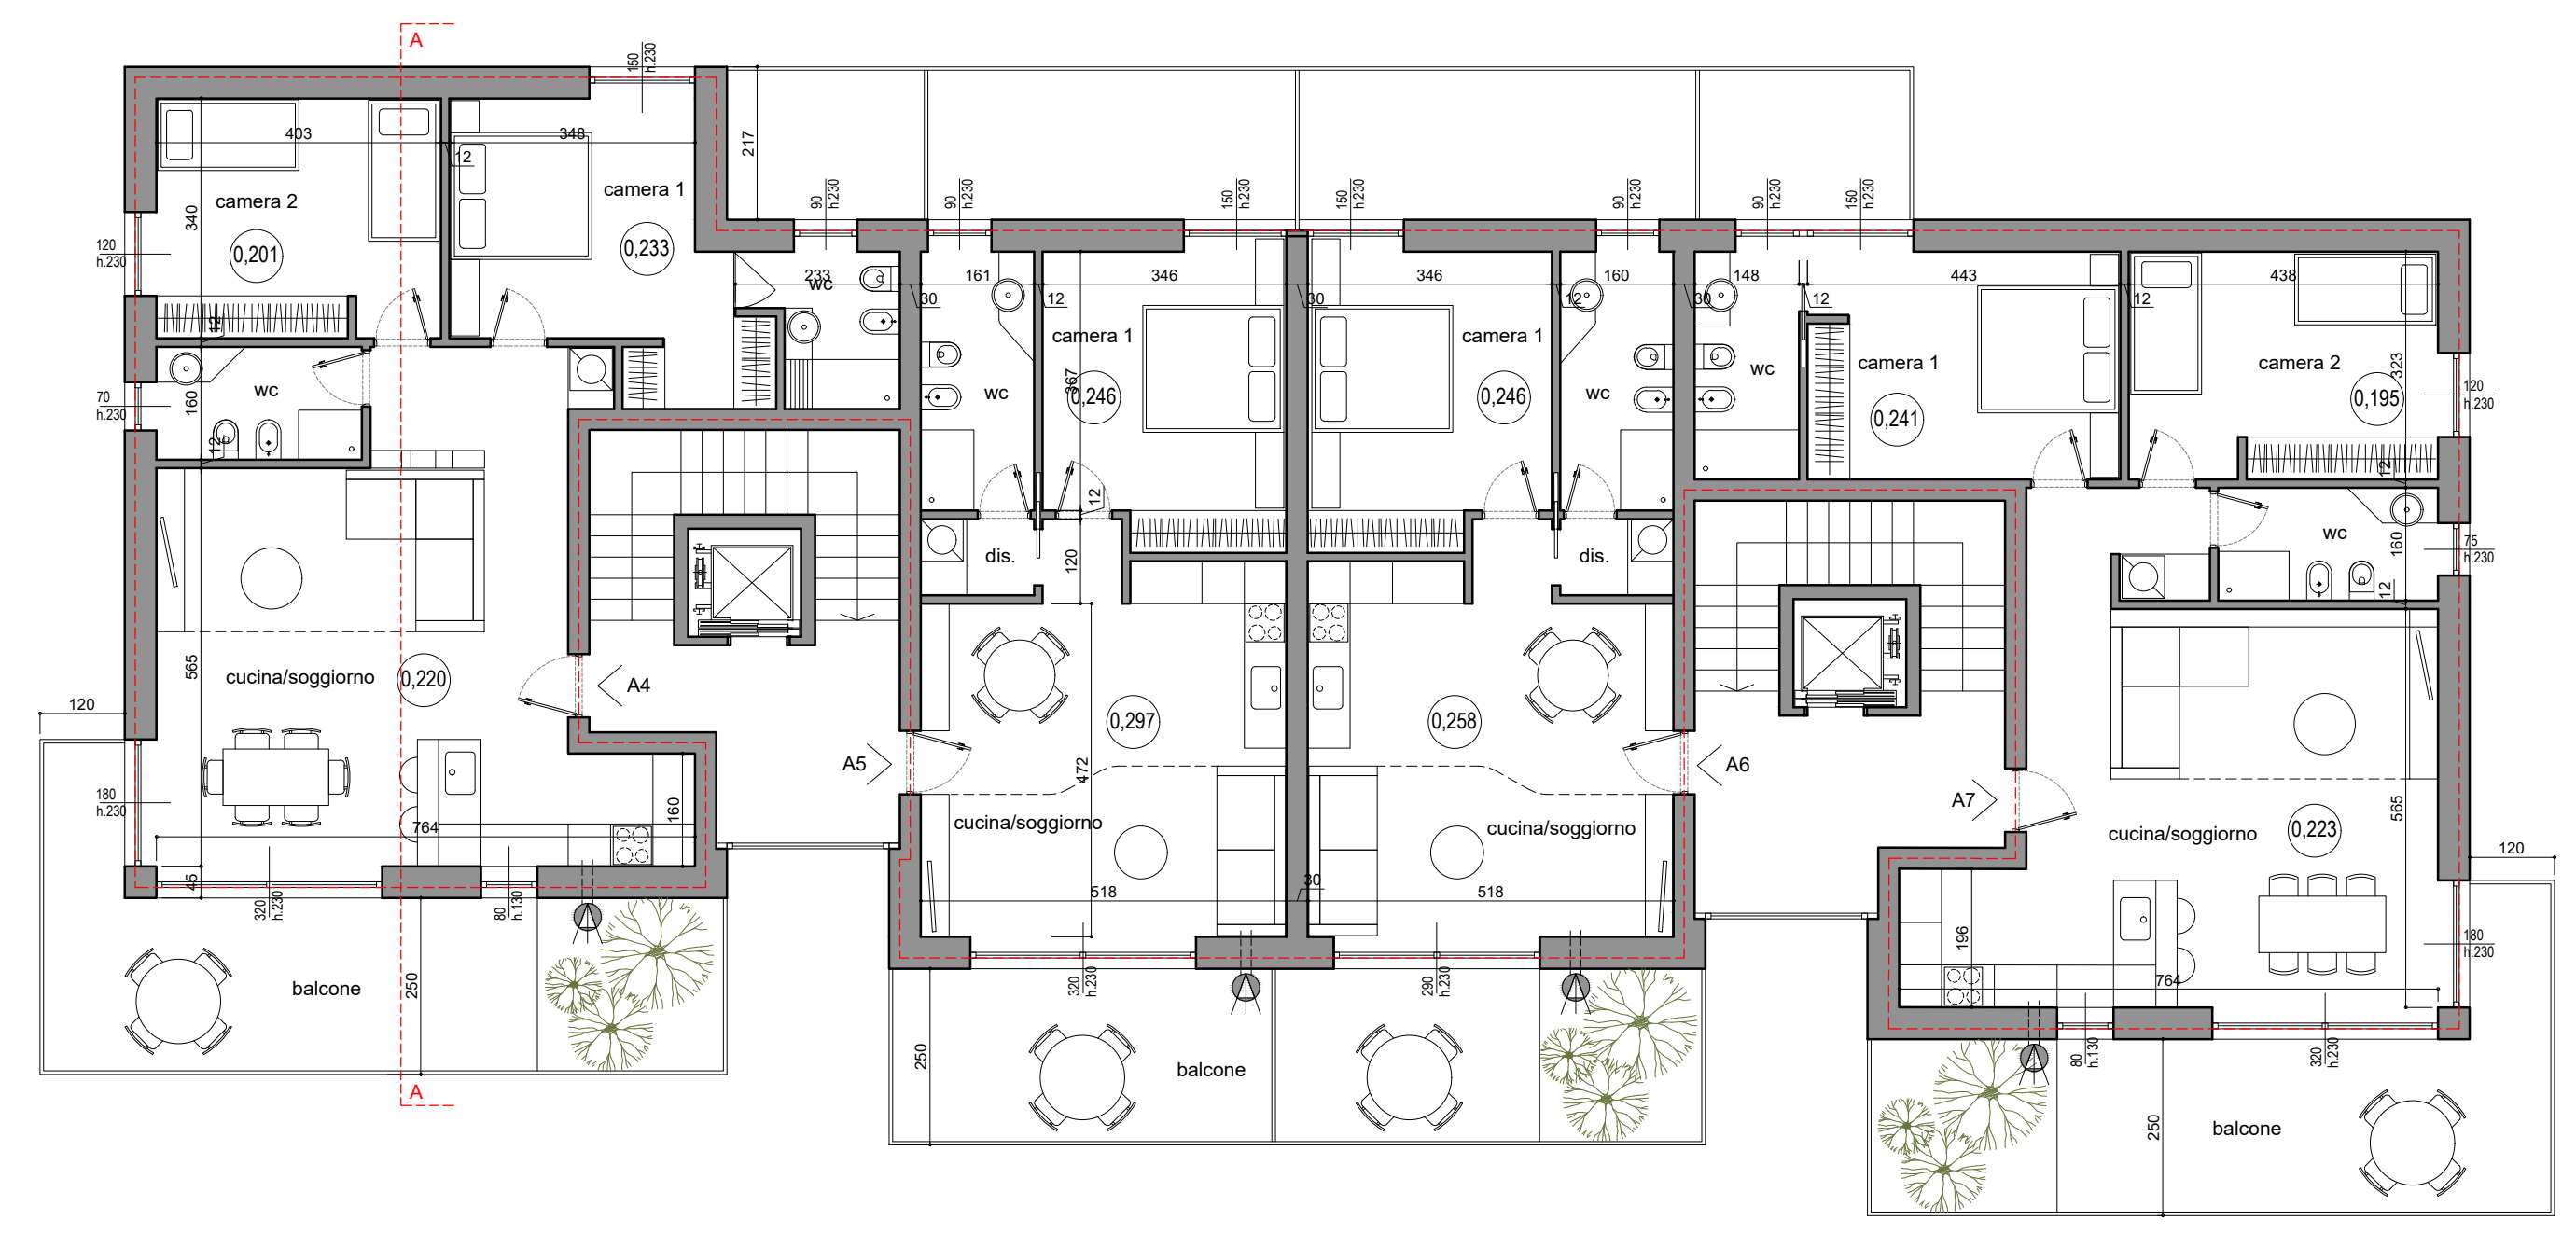

PIANO PRIMO

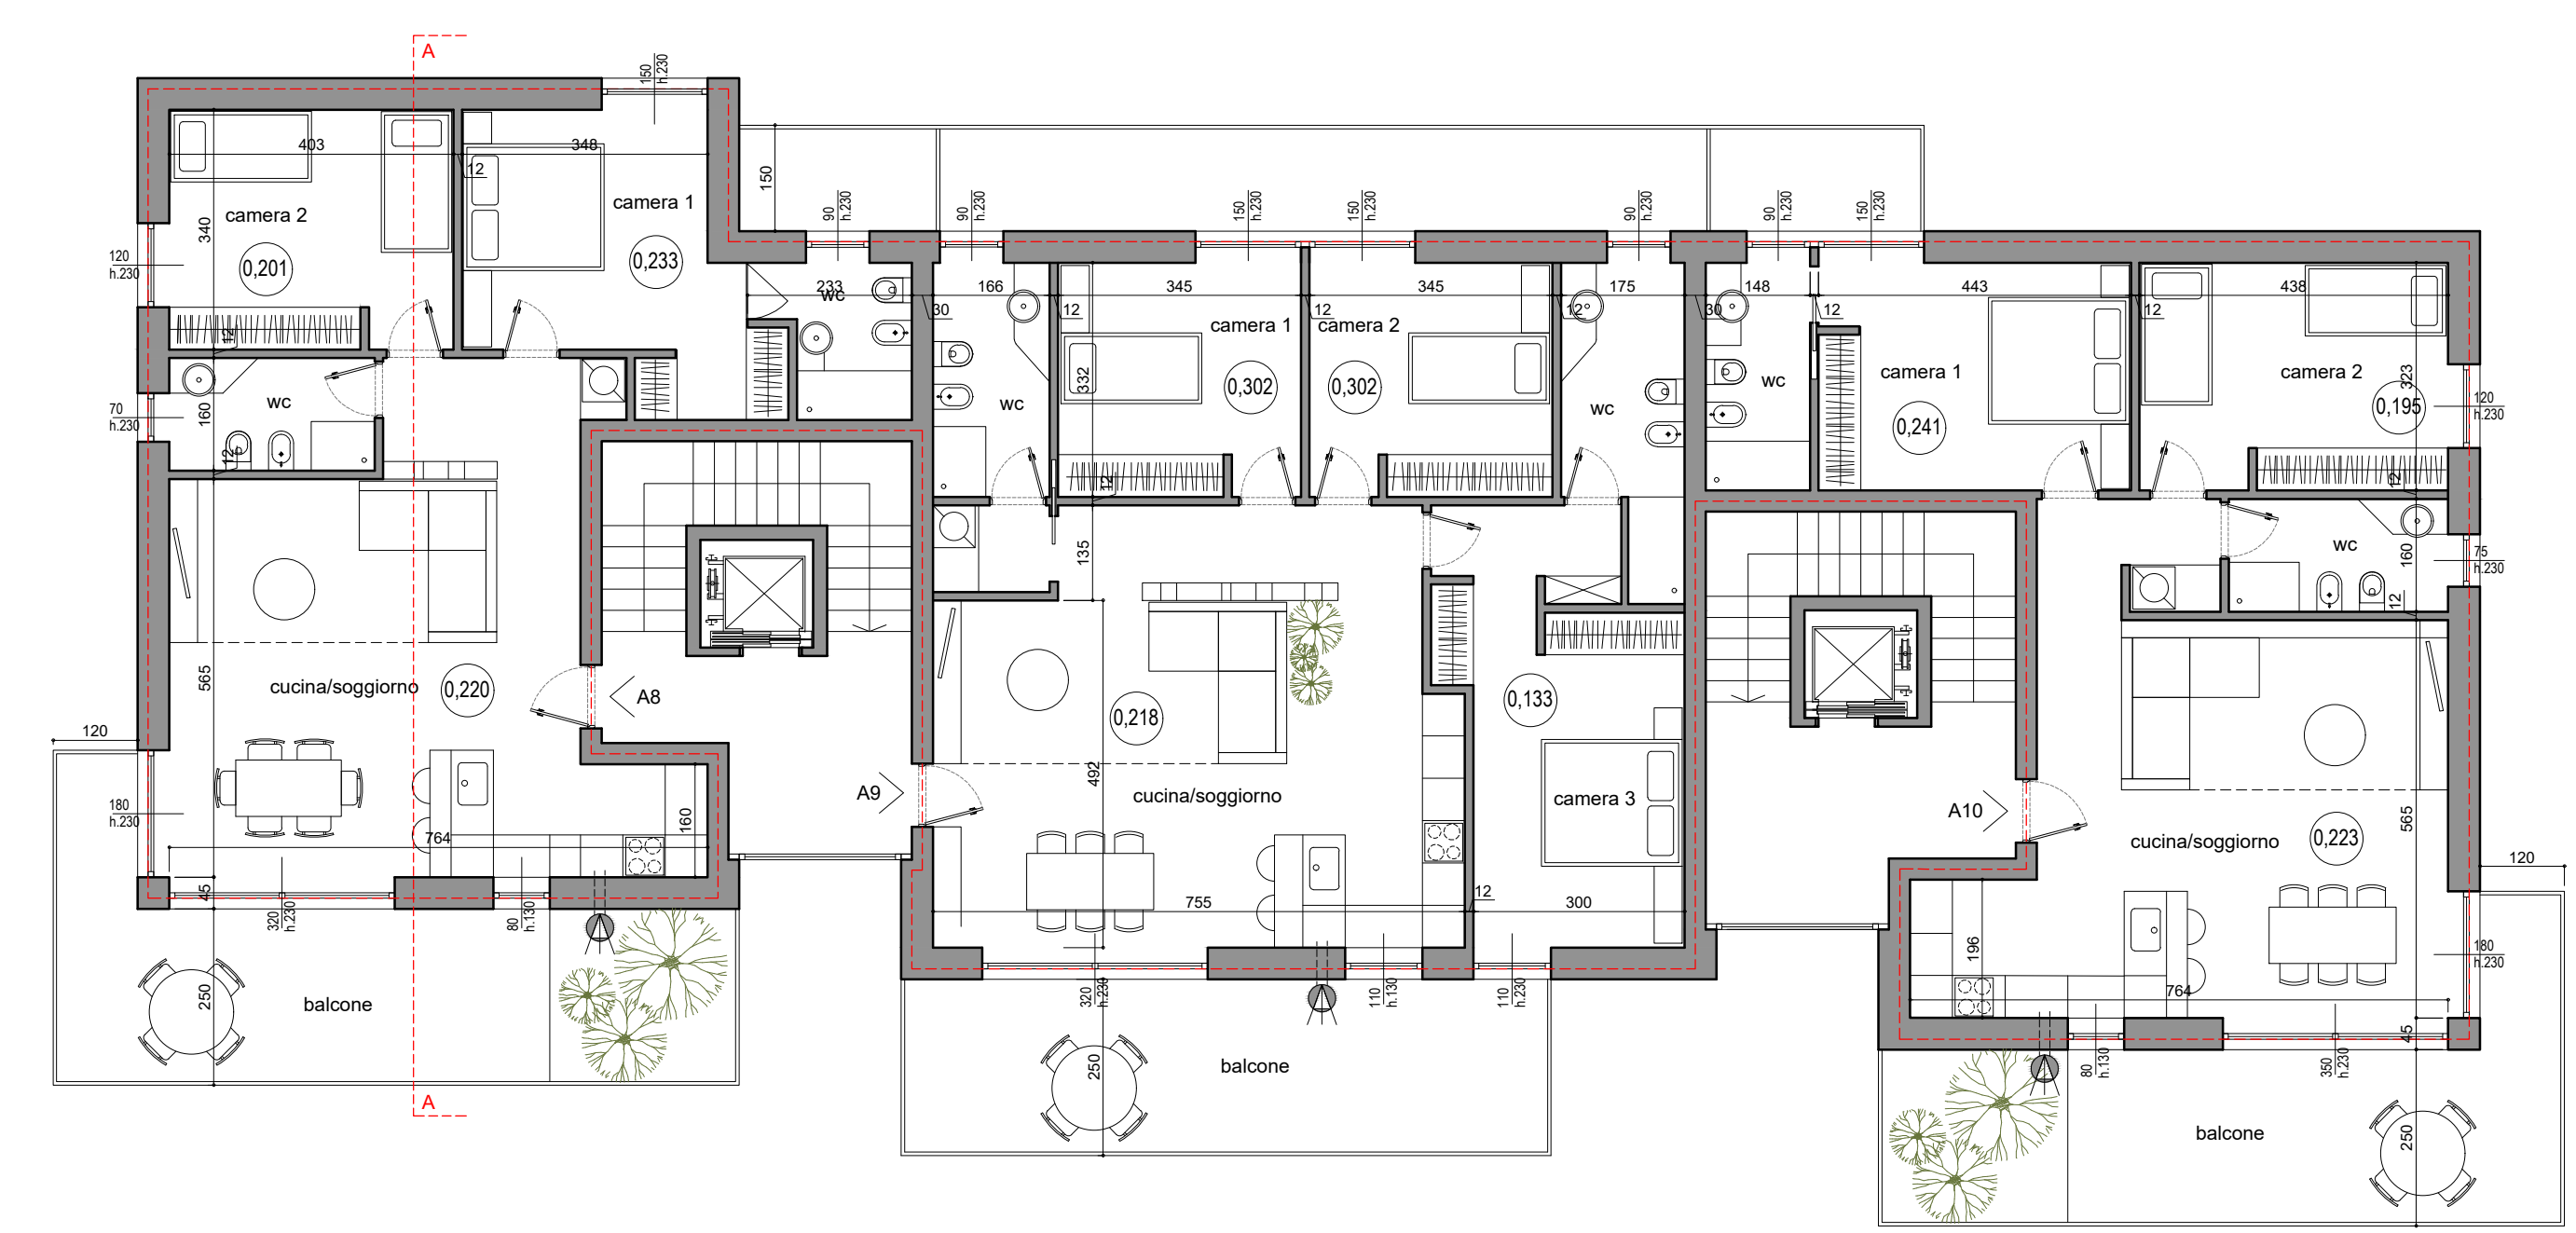

PIANO SECONDO