COMUNE DI BUSCA

PROPOSTA DI PIANO ESECUTIVO CONVENZIONATO
(P.E.C.)

ZONA R507

PLANIMETRIA
PIANO INTERRATO

tav.
2.3.2

scala
1:100
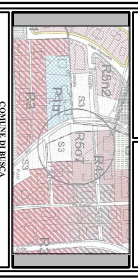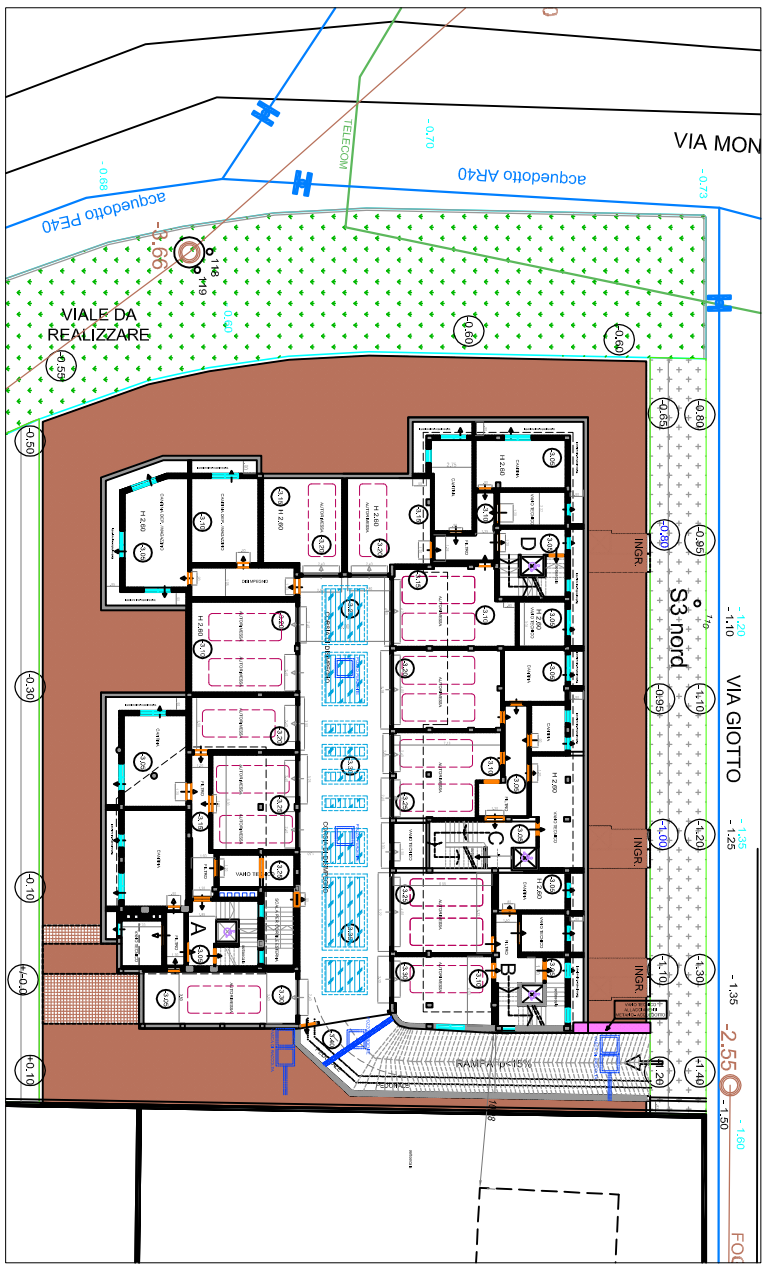
data
gen 2021