



PROGETTISTA Studio Topo LAVAONA Milano Via Lomello 4 - 20021 BISCEA (CN) www.studioto.com/progetti/realizzazione	PROVENIENZA LAVAONA Milano ARONVALLO Lino (CN) 1983/84
---	--------------------------------------------------------------

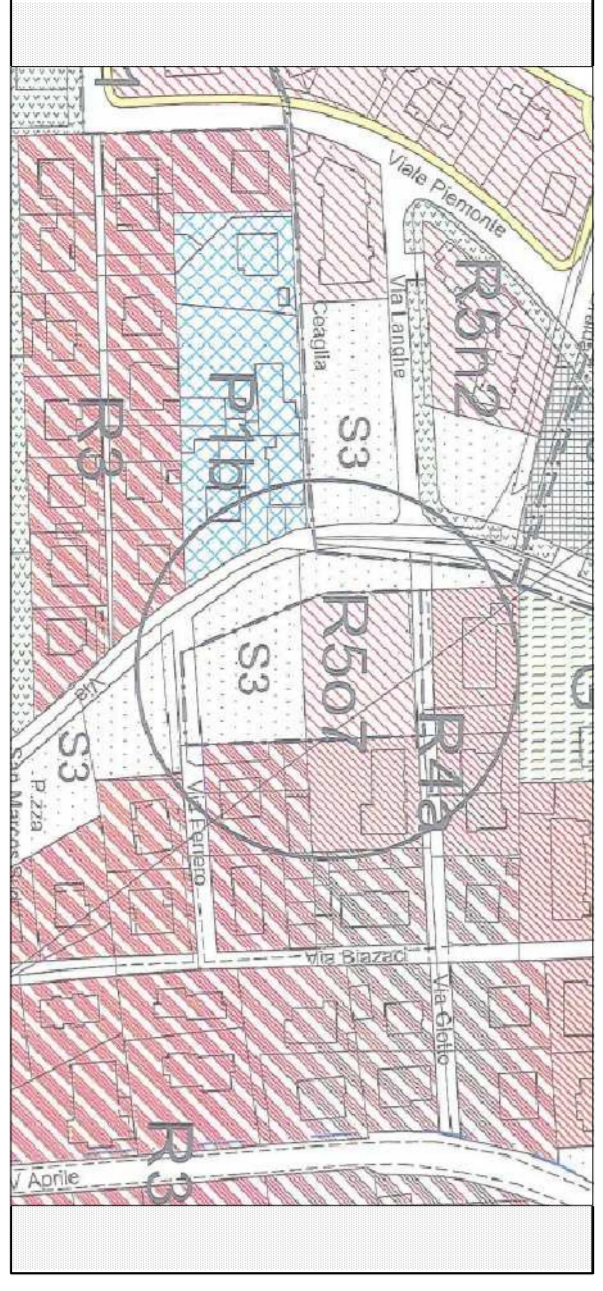

COMUNE DI BISCEA	
ZONA R507	
in Via Ferrero - Via Giotto e Via Mattei Otello	
Foglio 57 - mapp. 660 - mq. 3476	
PROPOSTA DI PIANO ESECUTIVO CONVENZIONATO (P.E.C.)	
SCALE 1:100	DATA settembre 2015
TAV. 2.3.5	PLANNOMETRIA PIANO SOTTOTETTO

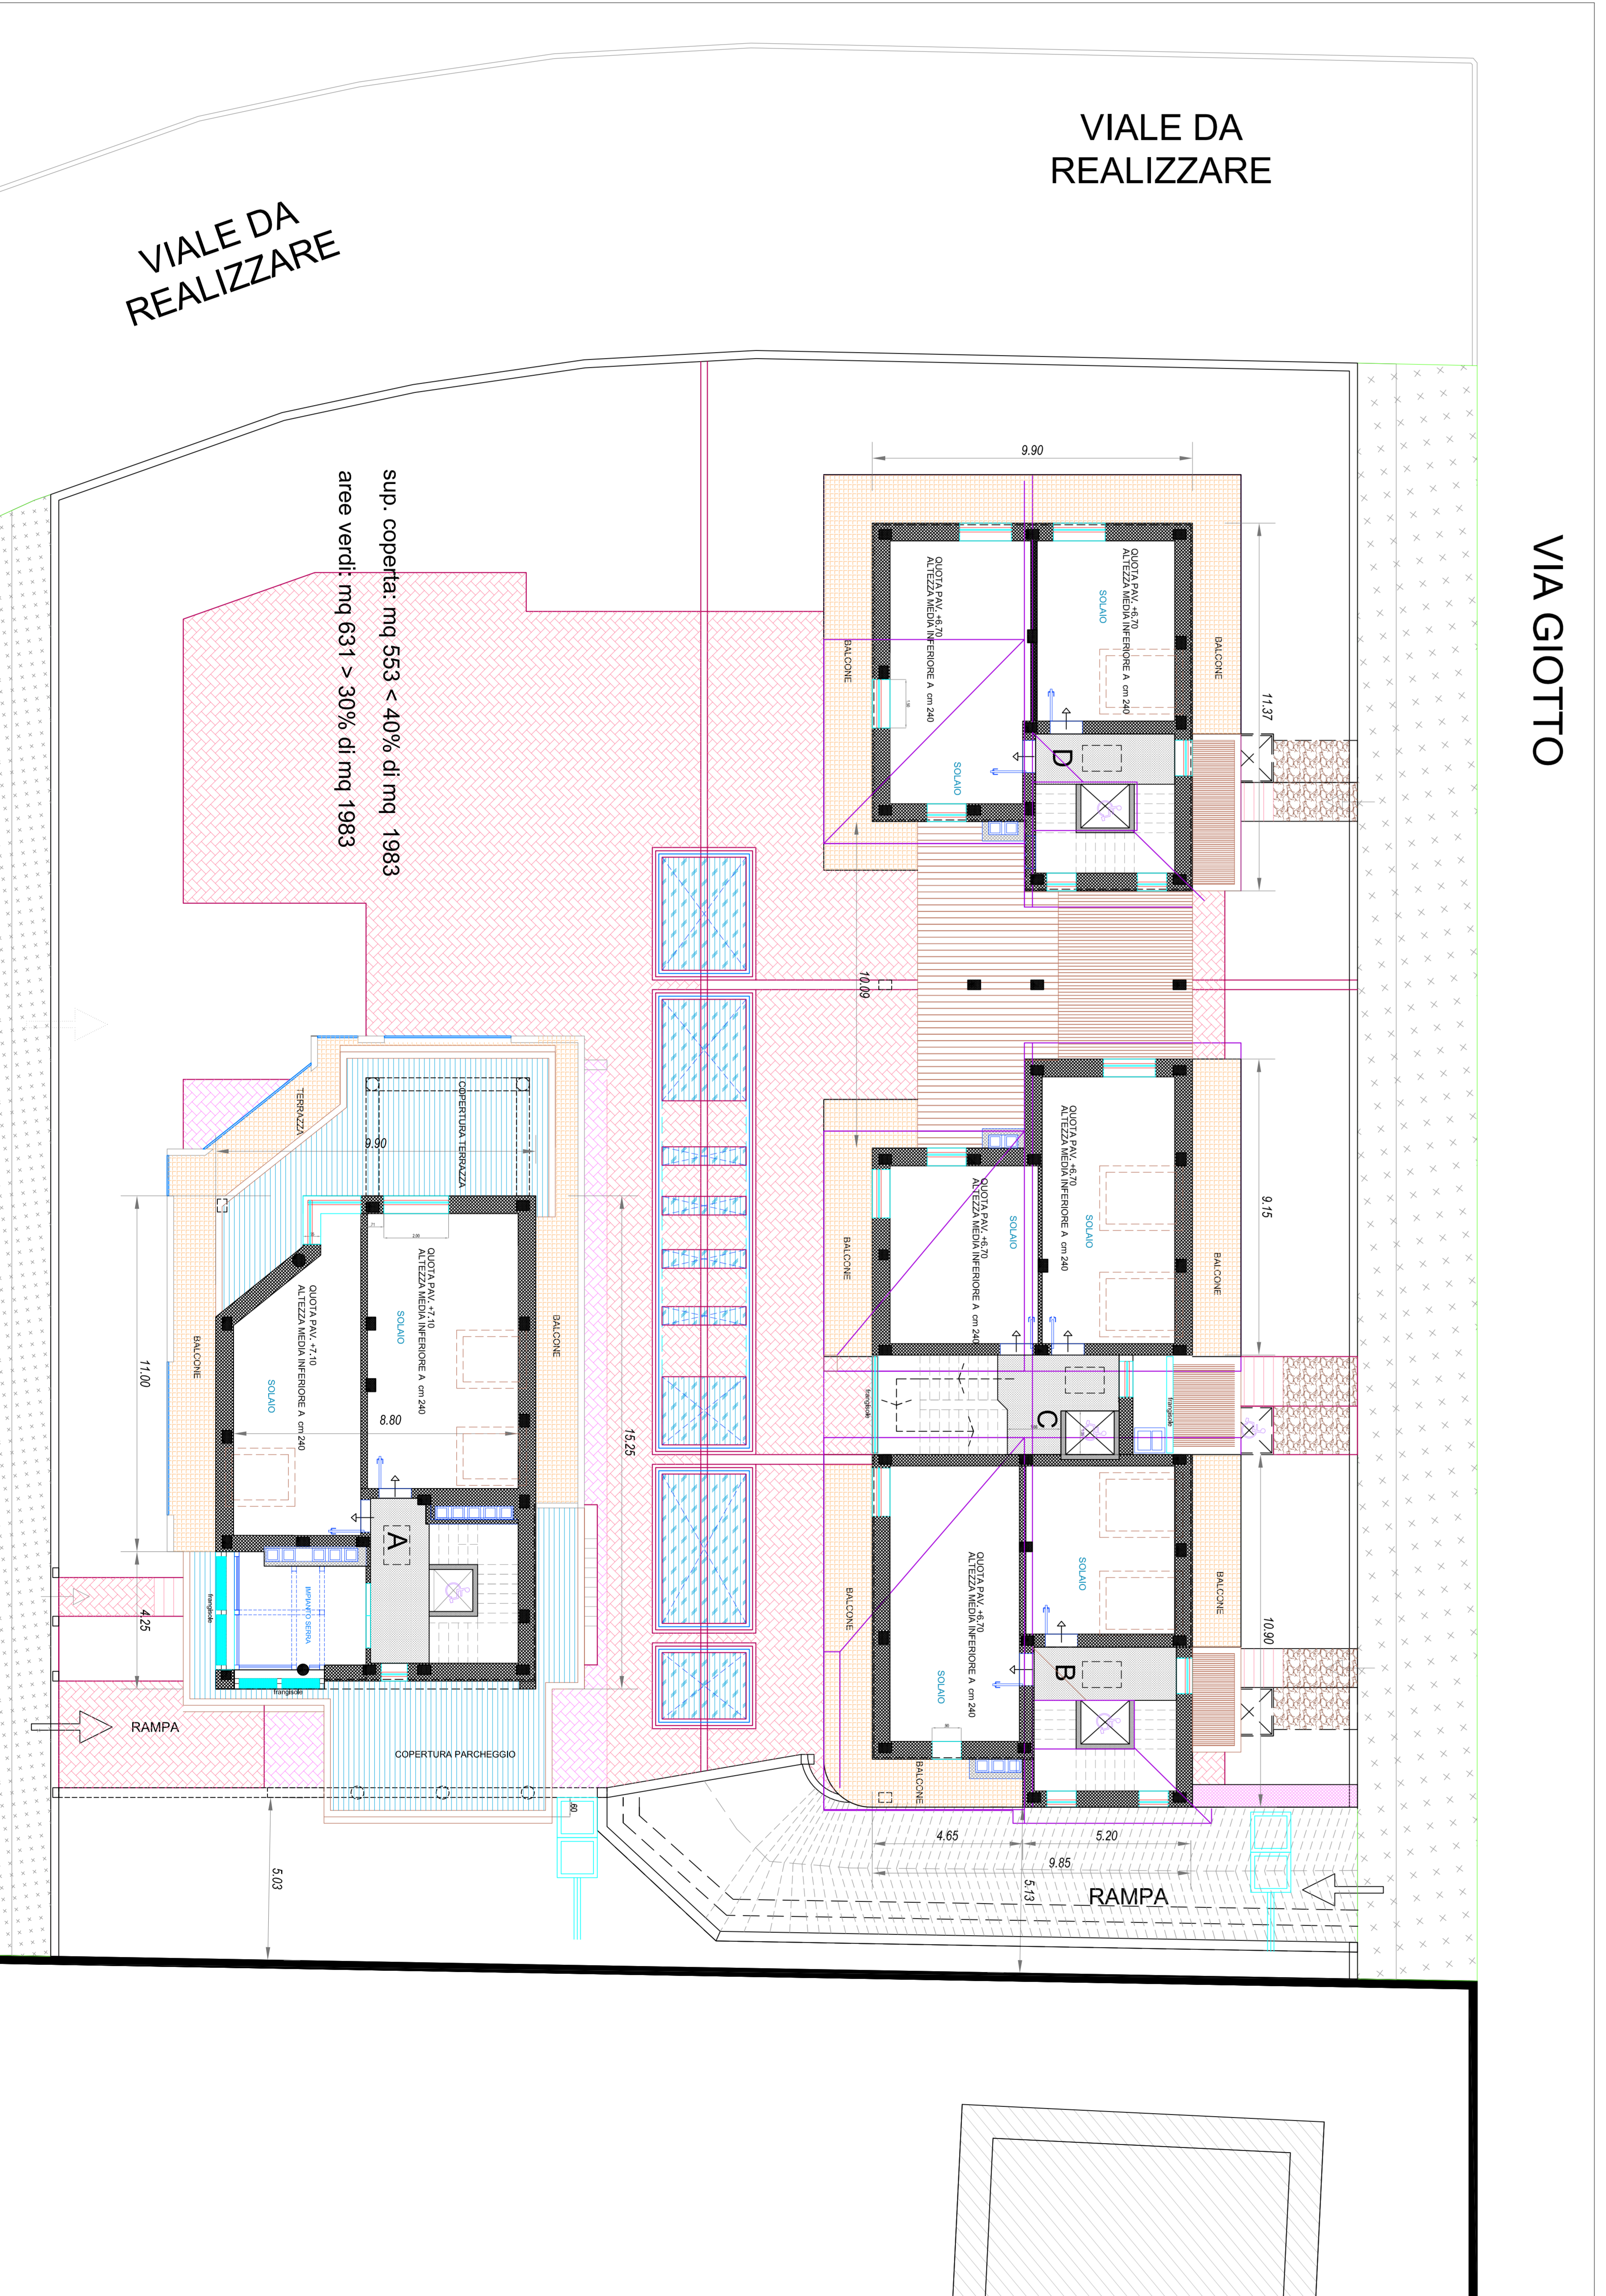

Il presente elaborato è di proprietà dello studio ed è tutelato ai sensi di legge