


PROGETTISTA LAVAGNA MILANO Via S. Maria - 10122 BREGATELLO Tel. 02 83604120		ARCHITETTO LAVAGNA MILANO ARMANDO TESTA ARCHITETTI	
<p>COMUNE DI BRICCA</p> <p>ZONA R507</p> <p>via Via Ferrero - Via Giotto - Via Manin Orlino Figlio 57 - mappata n. 3476</p> <p>PROPOSTA DI PIANO ESECUTIVO CONVENZIONATO (P.E.C.)</p>			
Scala	1:100	DATA	16/06/2012
TAV.	2.3.6	PLANIMETRIA PIANO COPERTURA	

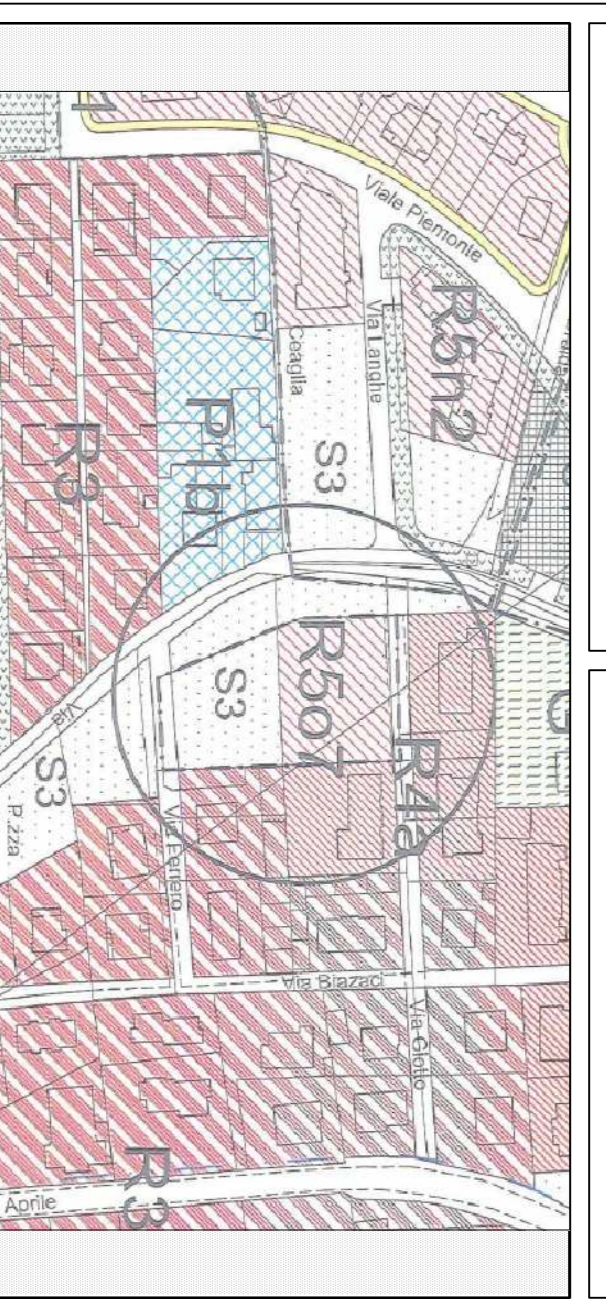


VIA GIOTTO

VIALE DA REALIZZARE

VIALE DA REALIZZARE

sup. coperta: mq 553 - 40% di mq 1383  
 aree verdi: mq 631 > 30% di mq 1983

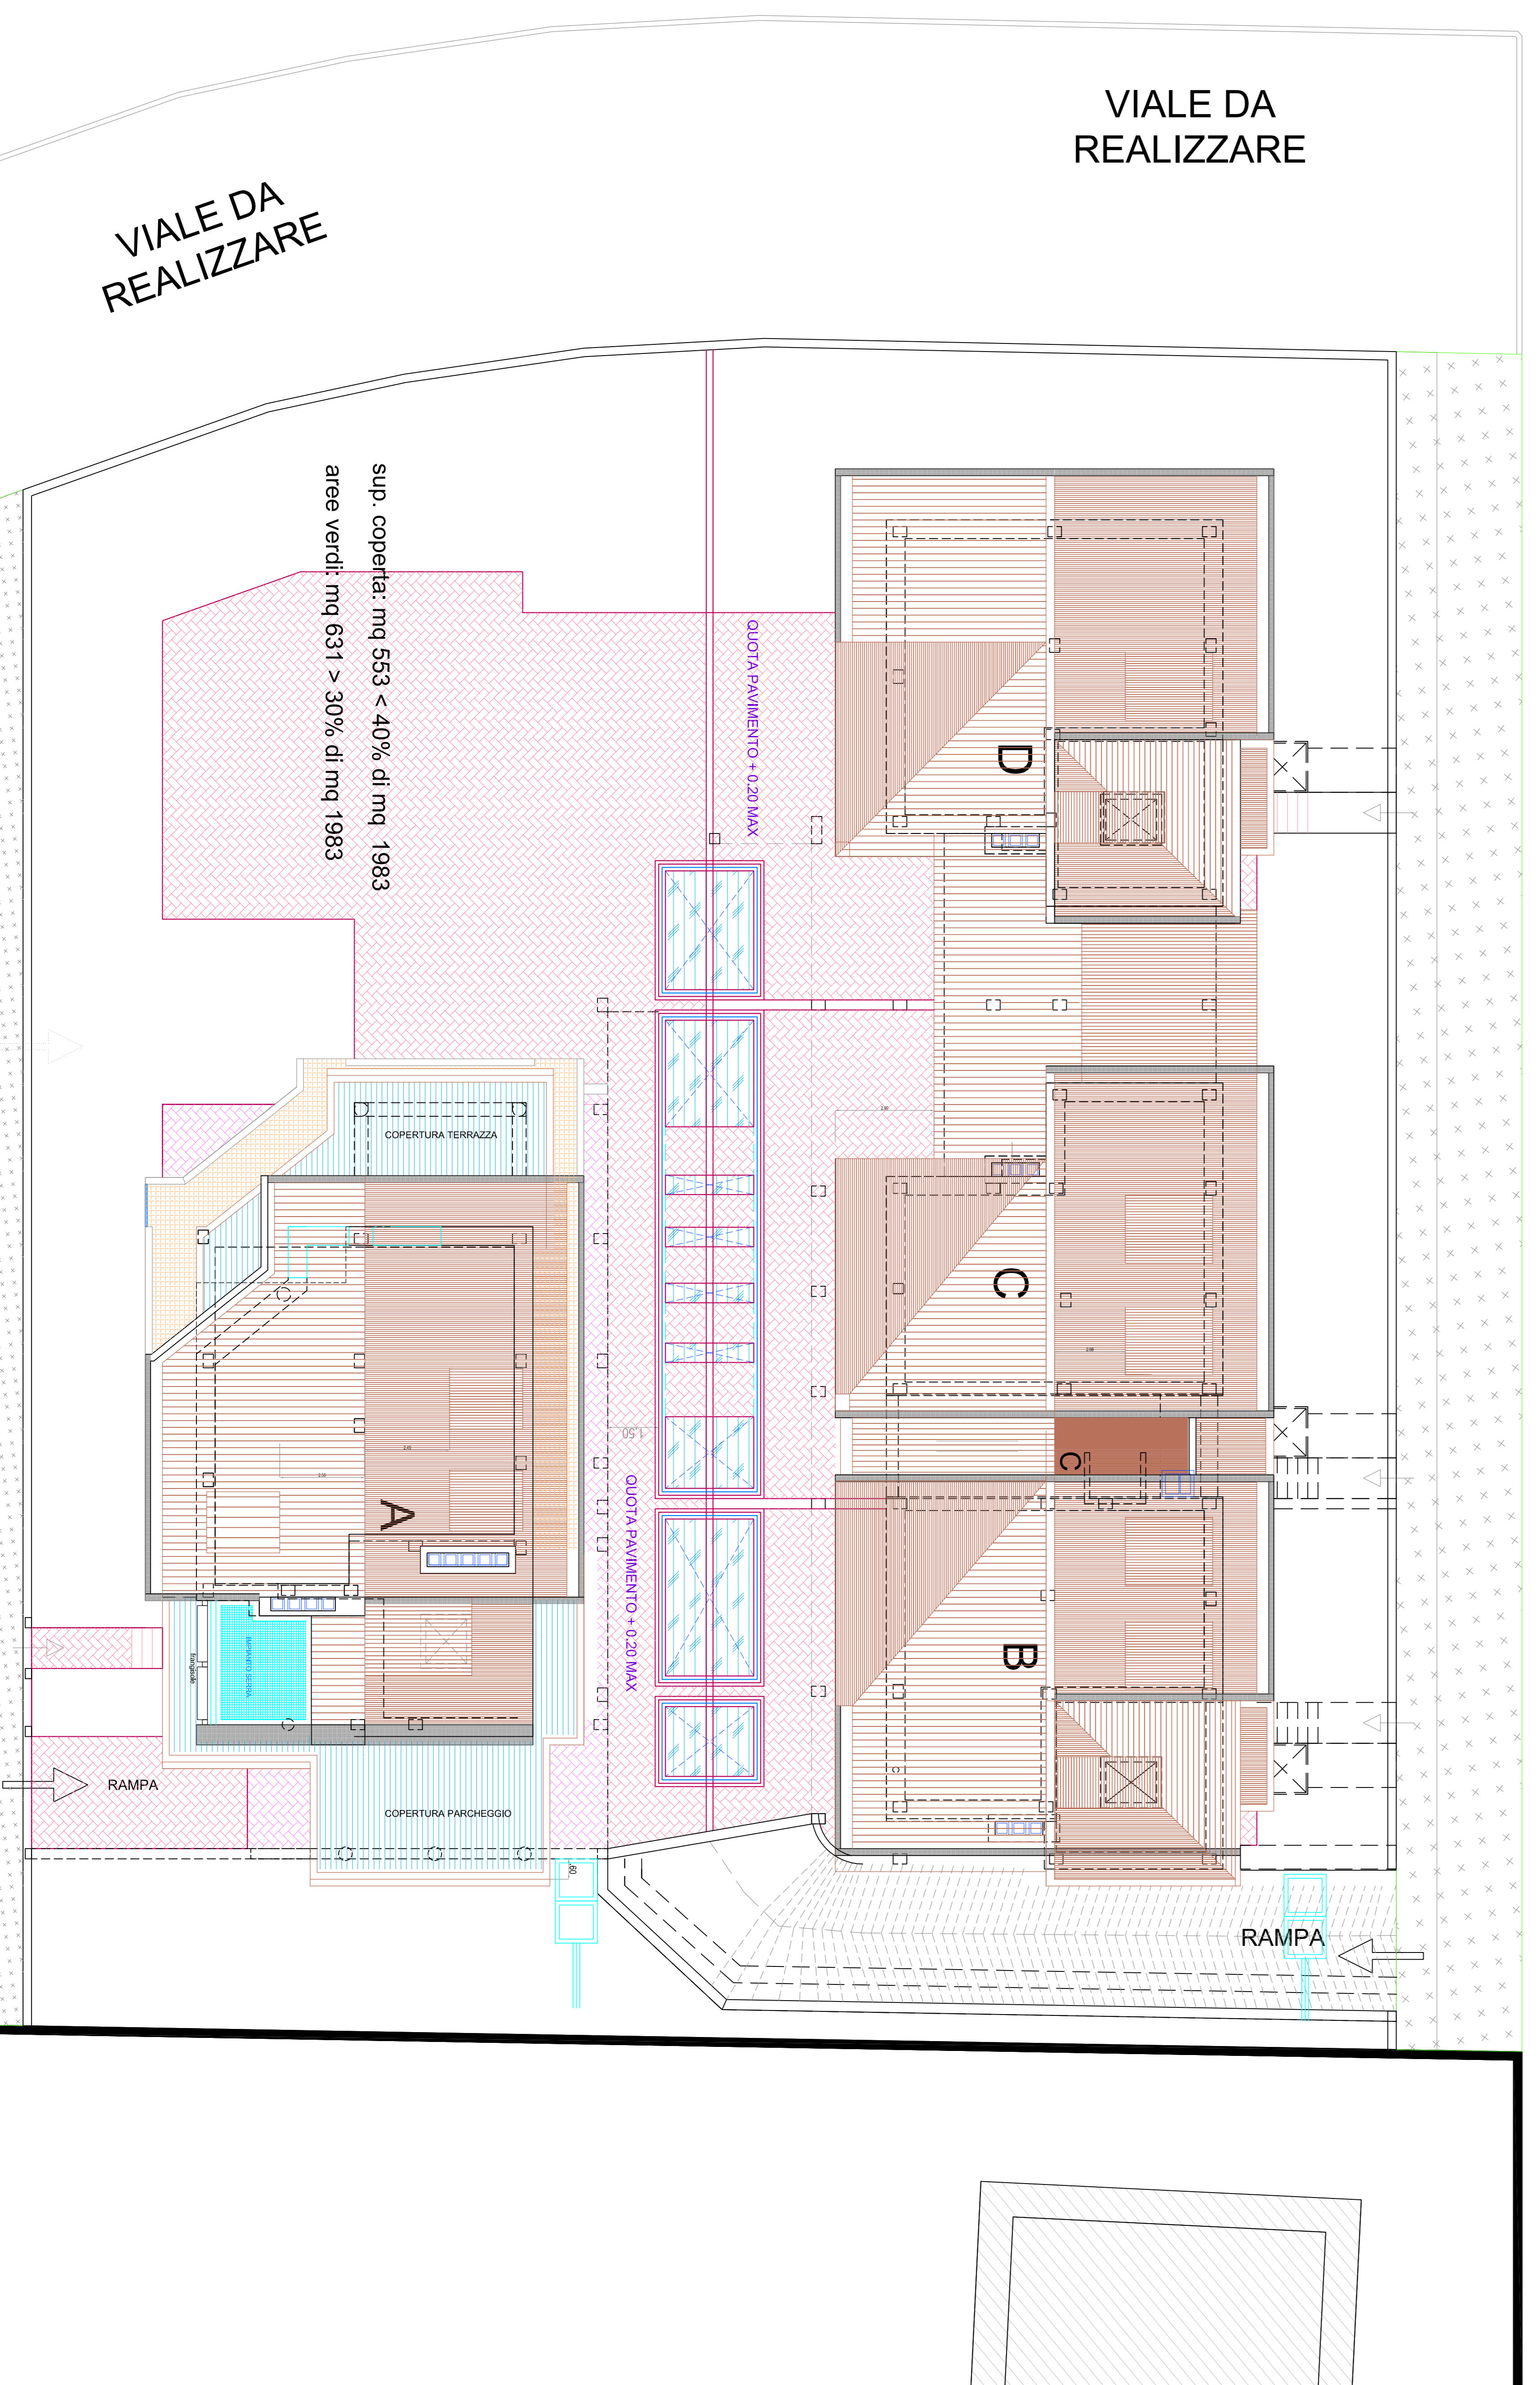

Il presente elaborato è di proprietà dello studio ed è tutelato a sensi di legge