


PROGETTANTE: L'AVIGNA Milano
Via Magliola, 4 - 20123 Milano (MI)
www.avigna.com

PROVENIENTI: L'AVIGNA Milano
ARMANDO TESTA Ing. Arch.

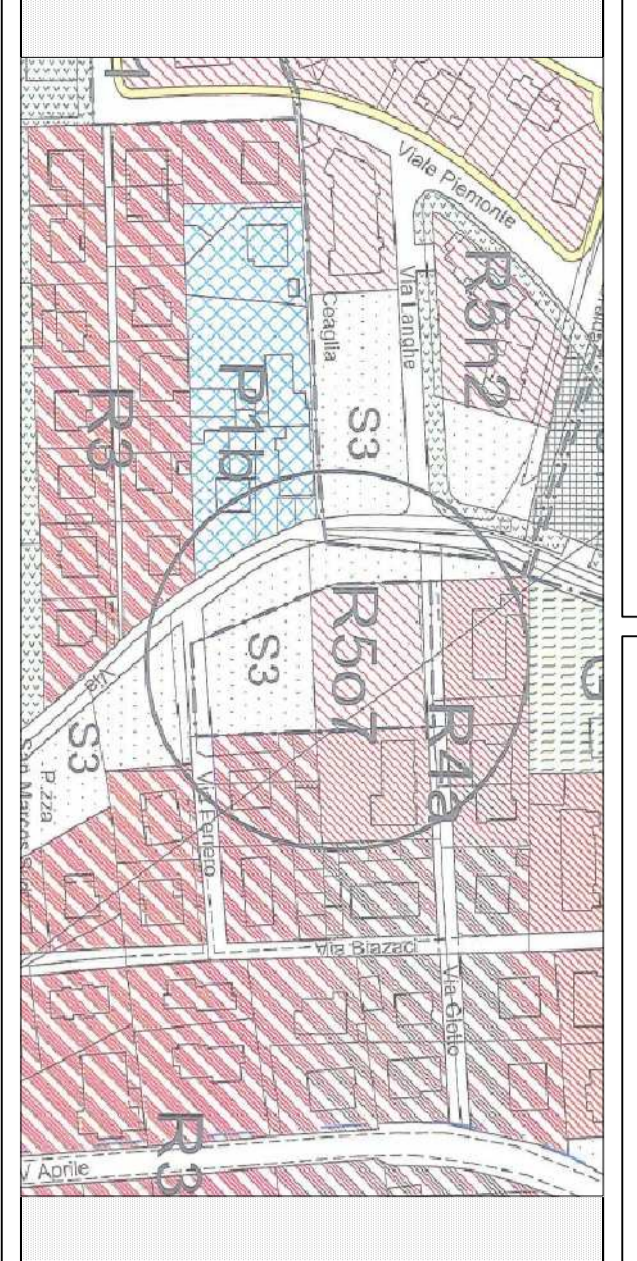

COMUNE DI BUSCA

ZONA R507
Via Ferrero e Via Orsola, Via Sante Otilio
Fig. 57 - Allegato al P.C.T.U.


PROMOSTA DI PIANO ESECUTIVO CONVENZIONATO
(P.E.C.)

SCALA: 1:100
TAV. SEZIONI TRASVERSALI
2.3.7

Il presente elaborato è di proprietà dello studio ed è tutelato ai sensi di legge

SEZIONE TRASVERSALE
FABBRICATO B - C - D

SEZIONE TRASVERSALE
FABBRICATO A

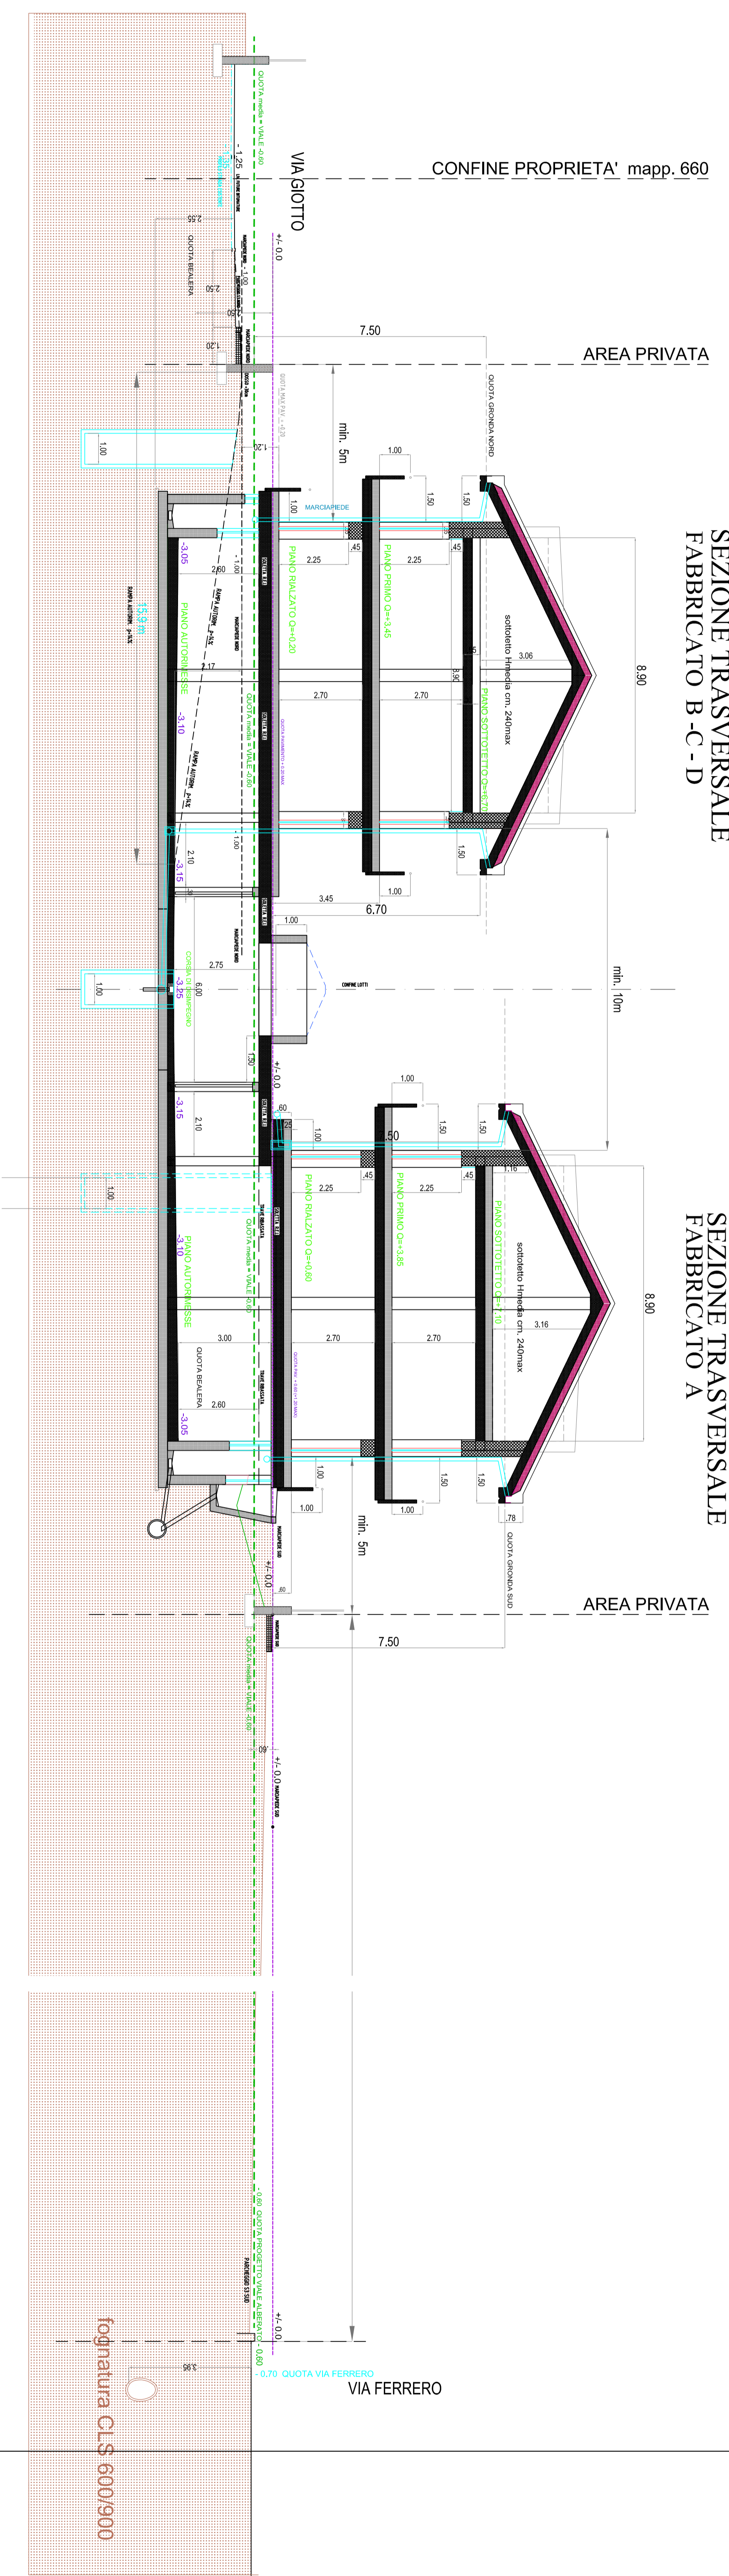

foqmatra CLS 600/900