


allegato 3.1.2

COMUNE di BUSCA (CN)
Via Monte Ollero ang. Via Giotto

PROPOSTA di P.E.C.
zona **R5.07** di PRG
Foglio 57 – mapp. 660 – tot mq. 3476

proponenti:
LAVAGNA MATTEO
ARMANDO LUISA ANGELA

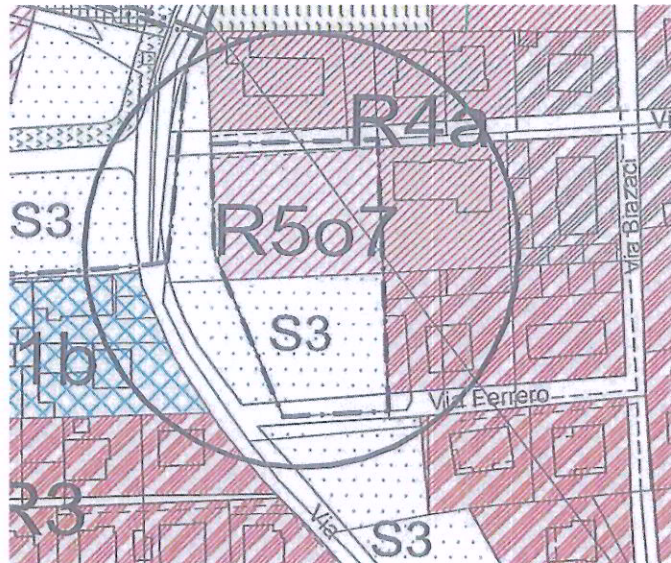


URBANIZZAZIONI
VERIFICA ILLUMINOTECNICA del PARCHEGGIO


I RICHIEDENTI

Luisa Armando
Matteo Lavagna

IL PROGETTISTA


ORDINE DEGLI INGEGNERI
DELLA PROVINCIA DI CUNEO
A1443 Dott. Ing. Matteo Lavagna

Ingegnere
Matteo LAVAGNA
Via Langhe 4 - BUSCA

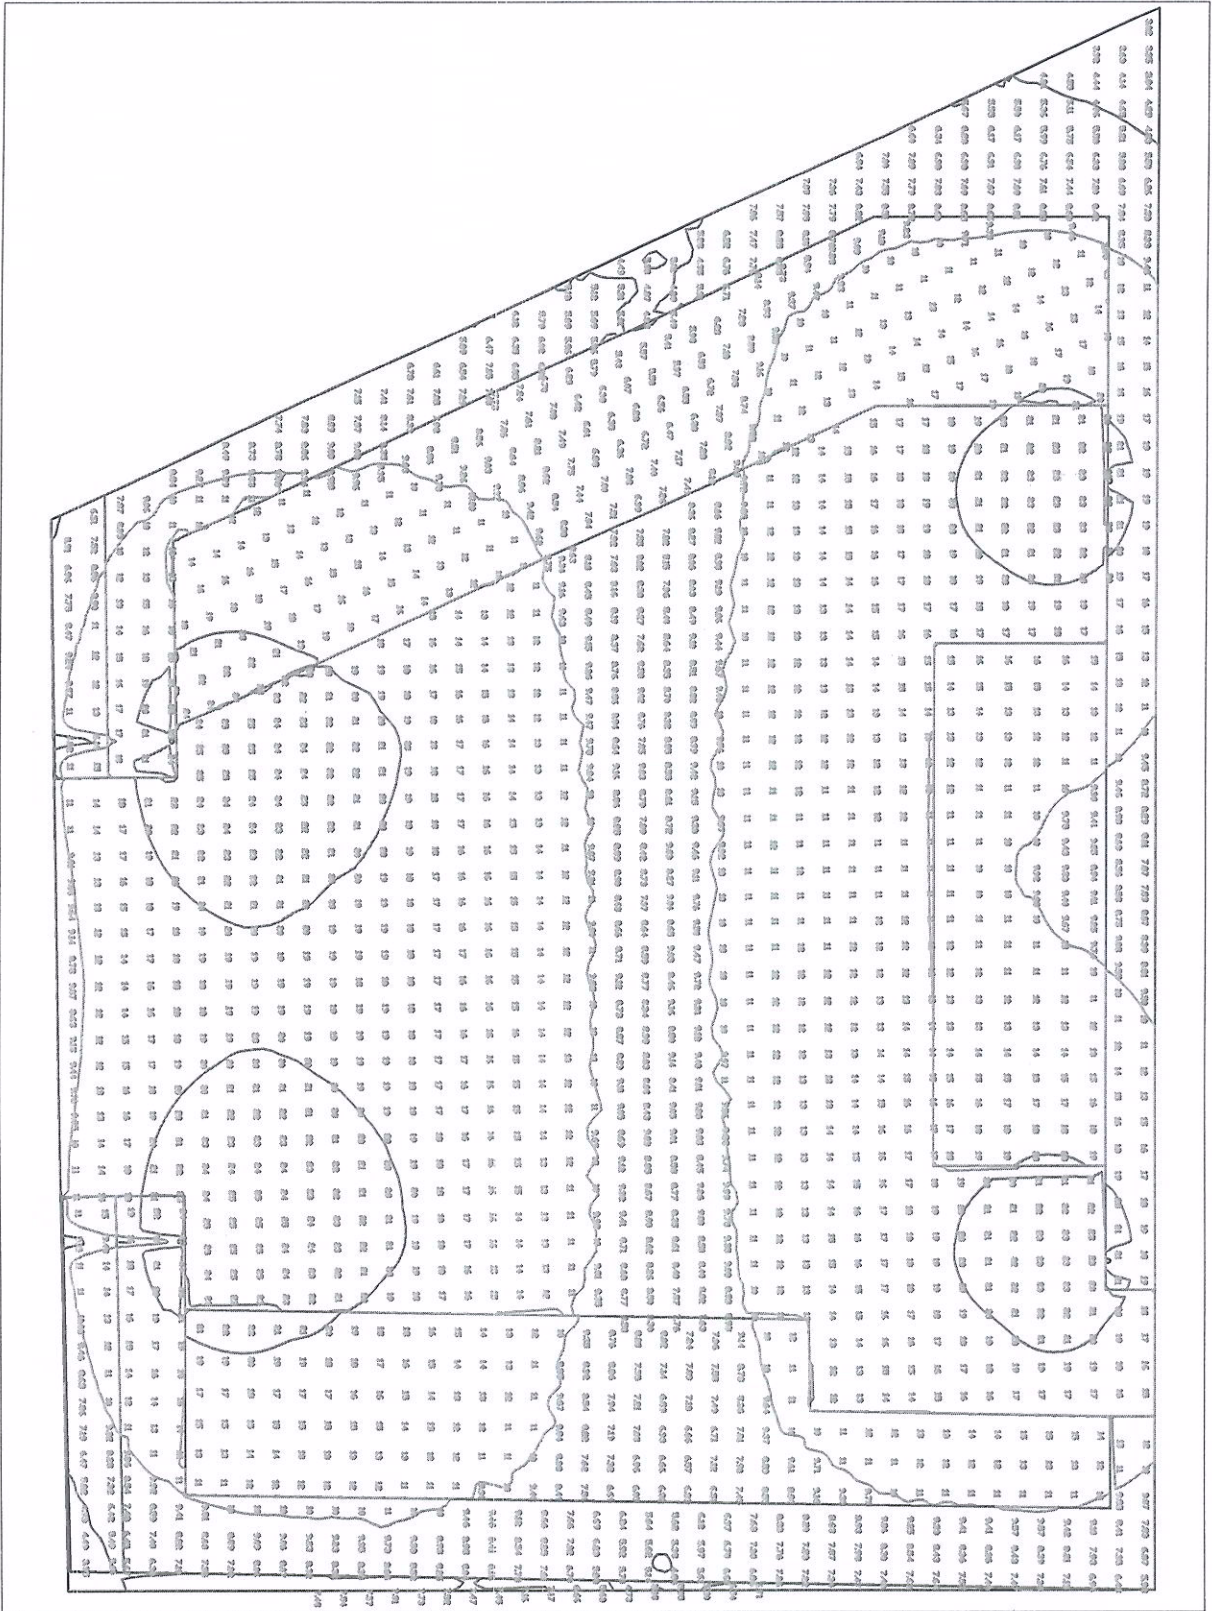


DEMO S.p.A.

Via Valle Po, 92
12020 Madonna dell'Olmo - Cuneo

Redattore Arch. Eleonora Saglietti
Telefono 0171 415 311
Fax 0171 411 080
e-Mail eleonora.saglietti@demospa.it

Scena esterna 2 / Planimetria

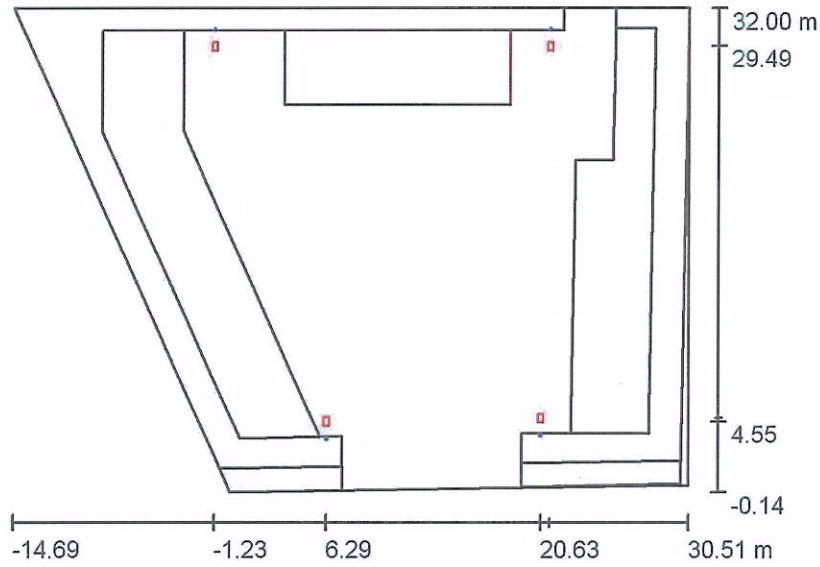

Scala 1 : 500

DEMO S.p.A.


 Via Valle Po, 92
 12020 Madonna dell'Olmo - Cuneo

 Redattore Arch. Eleonora Saglietti
 Telefono 0171 415 311
 Fax 0171 411 080
 e-Mail eleonora.saglietti@demospa.it

Scena esterna 2 / Lampade (lista coordinate)

SBP 06109390 LYRA 20 8 40K ETRC

7010 lm, 67.0 W, 1 x 1 x 06109390 (Fattore di correzione 1.000).


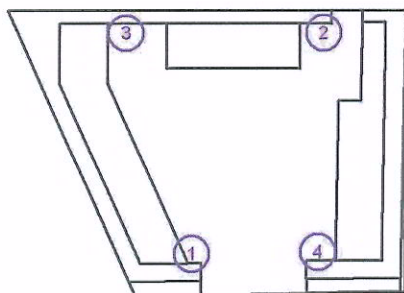


No.	Posizione [m]			Rotazione [°]		
	X	Y	Z	X	Y	Z
1	6.286	4.552	8.000	0.0	0.0	0.0
2	21.239	29.495	8.000	0.0	0.0	180.0
3	-1.227	29.487	8.000	0.0	0.0	180.0
4	20.626	4.783	8.000	0.0	0.0	0.0

Progetto 2

2016-1012 parcheggio - IMQ.dlx

DEMO S.p.A.

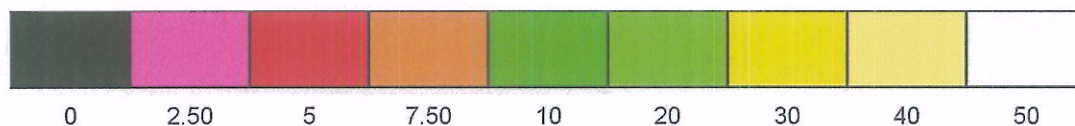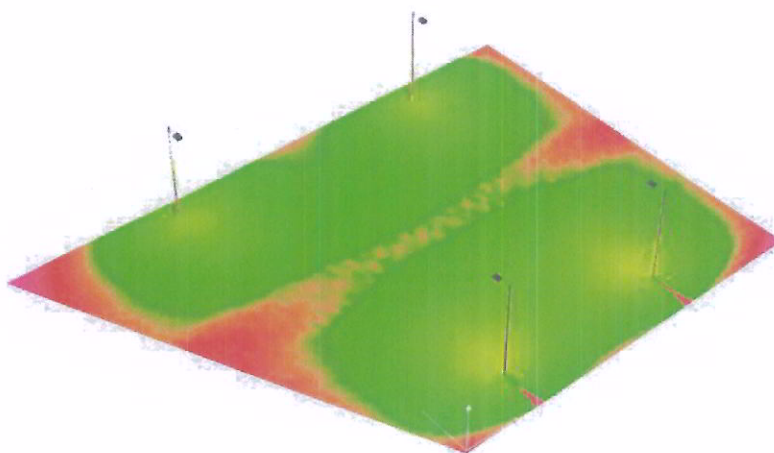
Via Valle Po, 92
12020 Madonna dell'Olmo - CuneoRedattore Arch. Eleonora Saglietti
Telefono 0171 415 311
Fax 0171 411 080
e-Mail eleonora.saglietti@demospa.it**Scena esterna 2 / Rendering colori sfalsati**

DEMO S.p.A.

Via Valle Po, 92
12020 Madonna dell'Olmo - Cuneo

Redattore Arch. Eleonora Saglietti
Telefono 0171 415 311
Fax 0171 411 080
e-Mail eleonora.saglietti@demospa.it


Scena esterna 2 / Elemento del pavimento 1 / Superficie 1 / Isolinee (E)

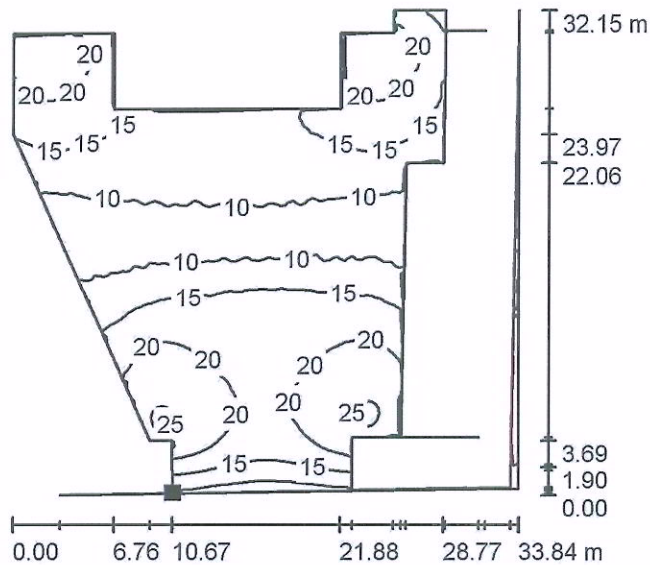

Valori in Lux, Scala 1 : 500

Posizione della superficie nella
scena esterna:

Punto contrassegnato:
(7.375 m, -0.009 m, 0.000 m)

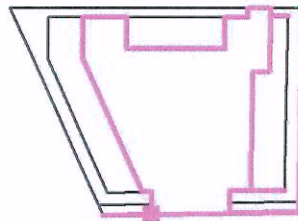

Reticolo: 128 x 128 Punti

E_m [lx]
15

E_{min} [lx]
3.07

E_{max} [lx]
25

E_{min} / E_m
0.203

E_{min} / E_{max}
0.121

DEMO S.p.A.

Redattore Arch. Eleonora Saglietti

Telefono 0171 415 311


Fax 0171 411 080

e-Mail eleonora.saglietti@demospa.it

Via Valle Po, 92


12020 Madonna dell'Olmo - Cuneo

Scena esterna 2 / Elemento del pavimento 7 / Superficie 1 / Isolinee (E)

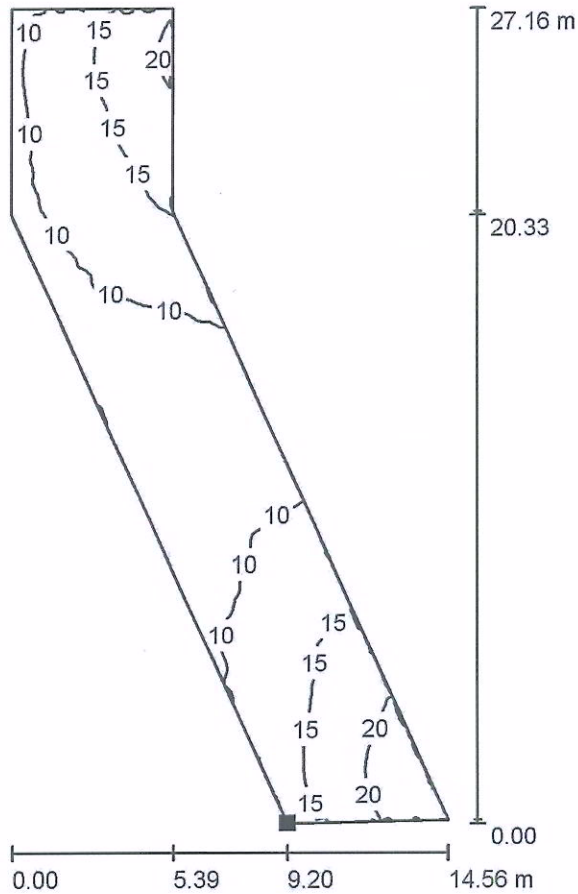

Valori in Lux, Scala 1 : 250

Posizione della superficie nella
scena esterna:
Punto contrassegnato:
(0.492 m, 3.393 m, 0.000 m)

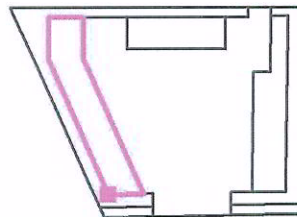

Reticolo: 128 x 64 Punti

E_m [lx]
12

E_{min} [lx]
4.90

E_{max} [lx]
24

E_{min} / E_m
0.411


E_{min} / E_{max}
0.201

DEMO S.p.A.

Via Valle Po, 92
12020 Madonna dell'Olmo - Cuneo


Redattore Arch. Eleonora Saglietti
Telefono 0171 415 311
Fax 0171 411 080
e-Mail eleonora.saglietti@demospa.it

Scena esterna 2 / Elemento del pavimento 8 / Superficie 2 / Isolinee (E)

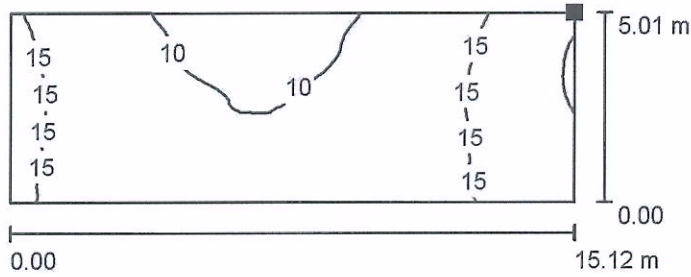

Valori in Lux, Scala 1 : 200

Posizione della superficie nella
scena esterna:
Punto contrassegnato:
(18.552 m, 30.554 m, 0.000 m)

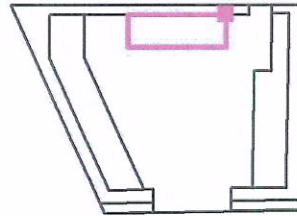

Reticolo: 128 x 64 Punti

E_m [lx]
13

E_{min} [lx]
8.71

E_{max} [lx]
21

E_{min} / E_m
0.675

E_{min} / E_{max}
0.425

DEMO S.p.A.

Via Valle Po, 92
12020 Madonna dell'Olmo - Cuneo


Redattore Arch. Eleonora Saglietti

Telefono 0171 415 311

Fax 0171 411 080


e-Mail eleonora.saglietti@demospa.it

Scena esterna 2 / Elemento del pavimento 9 / Superficie 1 / Isolinee (E)

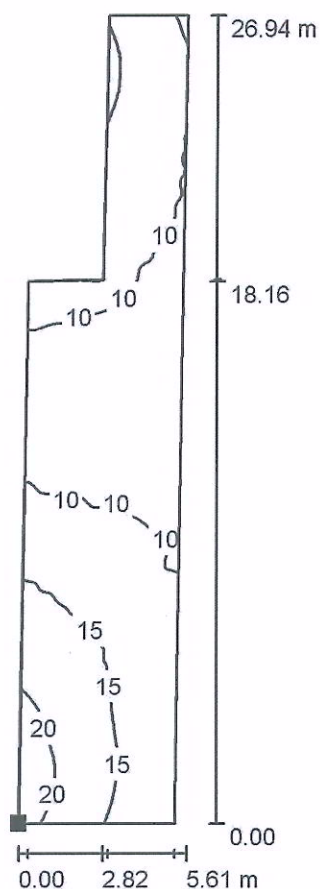

Posizione della superficie nella scena esterna:

Punto contrassegnato:
(22.626 m, 3.763 m, 0.000 m)

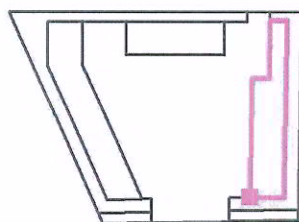

Valori in Lux, Scala 1 : 250

Reticolo: 128 x 64 Punti

E_m [lx]
12

E_{min} [lx]
5.69

E_{max} [lx]
23

E_{min} / E_m
0.479


E_{min} / E_{max}
0.252

DEMO S.p.A.


Via Valle Po, 92
12020 Madonna dell'Olmo - Cuneo

Redattore Arch. Eleonora Saglietti
Telefono 0171 415 311
Fax 0171 411 080
e-Mail eleonora.saglietti@demospa.it

Scena esterna 2 / Elemento del pavimento 10 / Superficie 1 / Isolinee (E)

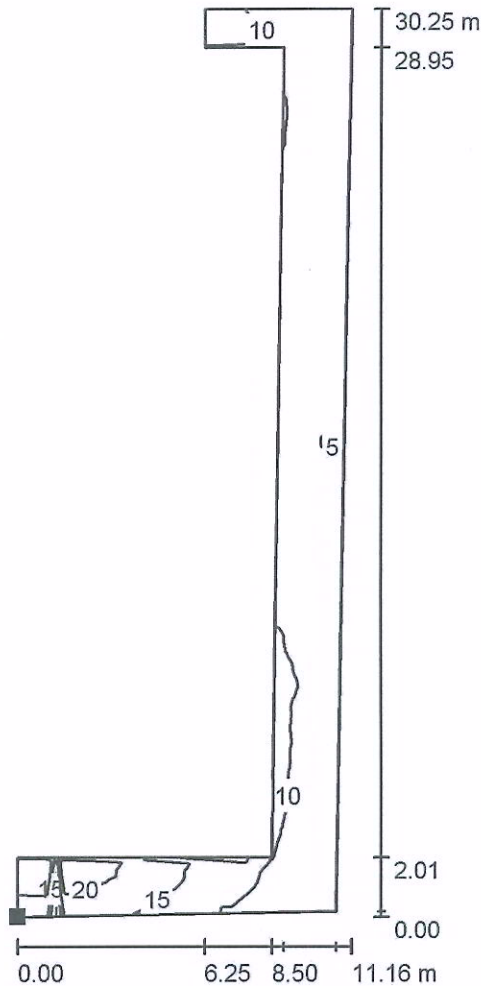

Posizione della superficie nella
scena esterna:
Punto contrassegnato:
(19.346 m, 1.754 m, 0.000 m)

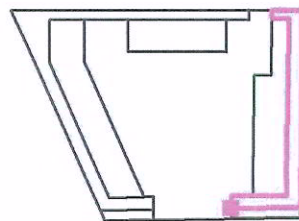

Valori in Lux, Scala 1 : 250

Reticolo: 128 x 128 Punti


E_m [lx]	E_{min} [lx]	E_{max} [lx]	E_{min} / E_m	E_{min} / E_{max}
9.67	2.31	24	0.239	0.097

DEMO S.p.A.

Via Valle Po, 92
12020 Madonna dell'Olmo - Cuneo


Redattore Arch. Eleonora Saglietti
Telefono 0171 415 311
Fax 0171 411 080
e-Mail eleonora.saglietti@demospa.it

Scena esterna 2 / Elemento del pavimento 11 / Superficie 1 / Isolinee (E)

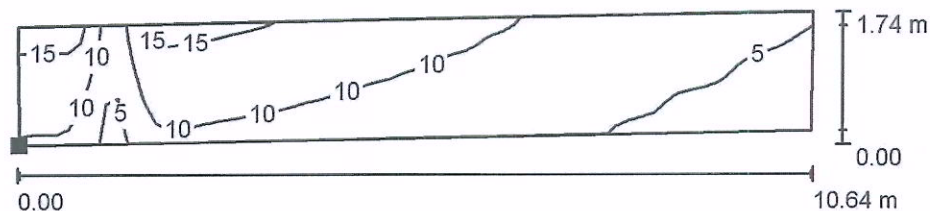

Valori in Lux, Scala 1 : 100

Posizione della superficie nella
scena esterna:
Punto contrassegnato:
(19.373 m, 0.204 m, 0.000 m)

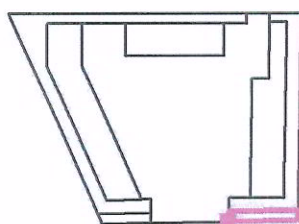

Reticolo: 64 x 16 Punti

E_m [lx]
8.88

E_{min} [lx]
2.38

E_{max} [lx]
17

E_{min} / E_m
0.268

E_{min} / E_{max}
0.143

DEMO S.p.A.

Via Valle Po, 92
12020 Madonna dell'Olmo - Cuneo


Redattore Arch. Eleonora Saglietti

Telefono 0171 415 311


Fax 0171 411 080

e-Mail eleonora.saglietti@demospa.it

Scena esterna 2 / Elemento del pavimento 13 / Superficie 1 / Isolinee (E)

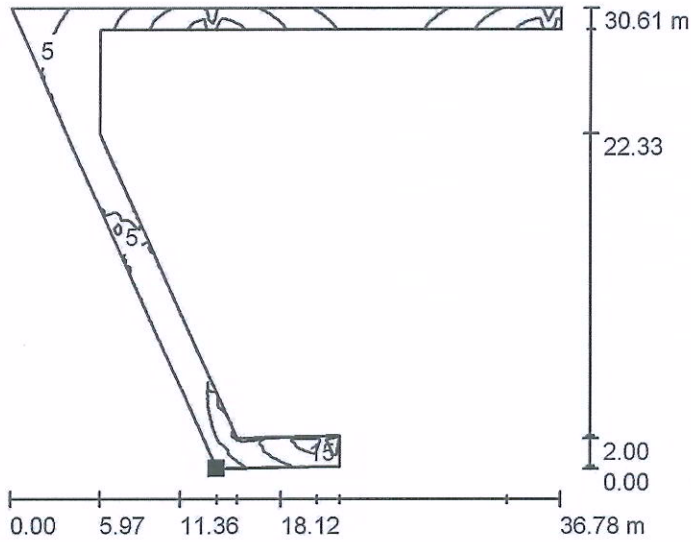

Posizione della superficie nella
scena esterna:
Punto contrassegnato:
(-0.853 m, 1.396 m, 0.000 m)

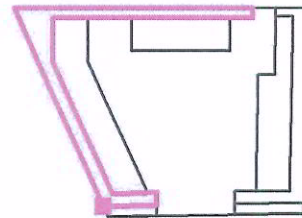

Valori in Lux, Scala 1 : 500

Reticolo: 128 x 128 Punti

E_m [lx]
10

E_{min} [lx]
0.80

E_{max} [lx]
24

E_{min} / E_m
0.079

E_{min} / E_{max}
0.033

DEMO S.p.A.

Via Valle Po, 92
12020 Madonna dell'Olmo - Cuneo


Redattore Arch. Eleonora Saglietti

Telefono 0171 415 311

Fax 0171 411 080


e-Mail eleonora.saglietti@demospa.it

Scena esterna 2 / Superficie di calcolo 1 / Isolinee (E, perpendicolare)

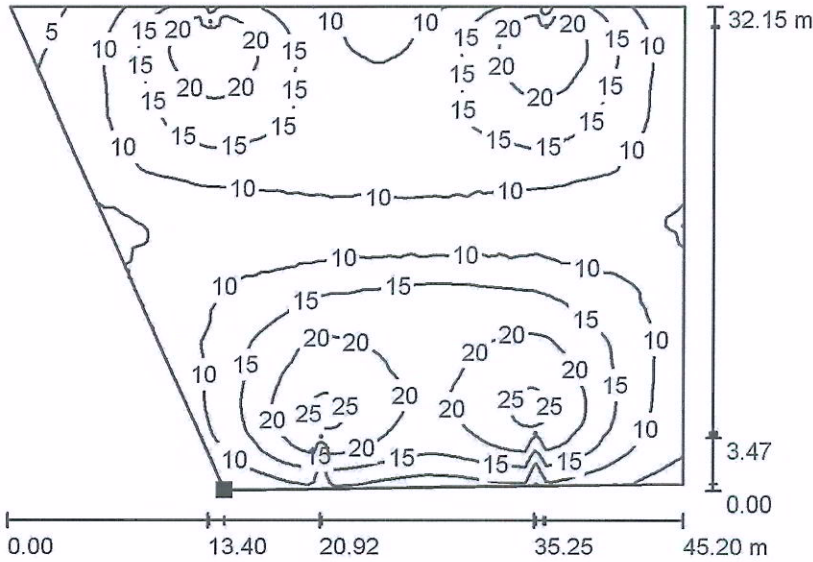

Valori in Lux, Scala 1 : 500

Posizione della superficie nella
scena esterna:
Punto contrassegnato:
(-0.155 m, -0.142 m, 0.100 m)

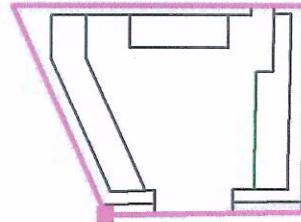

Reticolo: 128 x 128 Punti

E_m [lx]
13

E_{min} [lx]
2.80

E_{max} [lx]
26

E_{min} / E_m
0.211


E_{min} / E_{max}
0.108

DEMO S.p.A.

Via Valle Po, 92
12020 Madonna dell'Olmo - Cuneo

Redattore Arch. Eleonora Saglietti
Telefono 0171 415 311
Fax 0171 411 080
e-Mail eleonora.saglietti@demospa.it


Scena esterna 2 / Superficie di calcolo 1 / Grafica dei valori (E, perpendicolare)

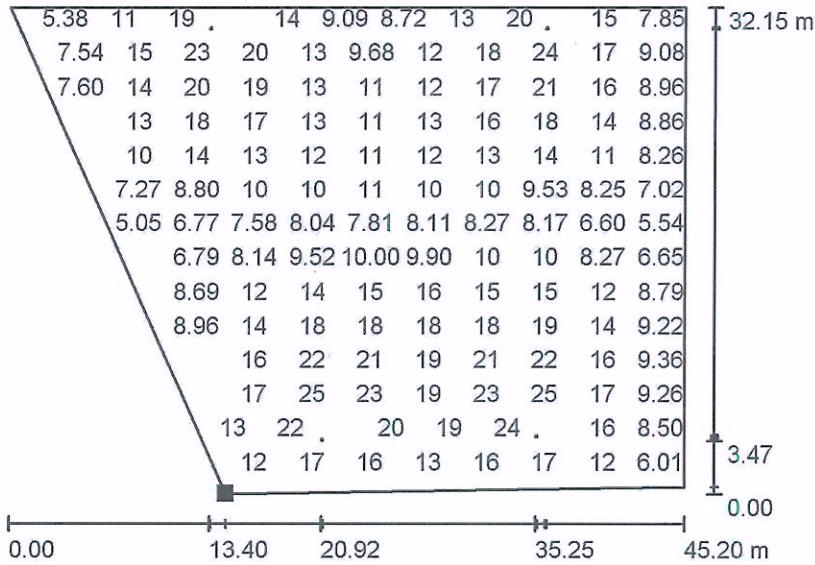

Valori in Lux, Scala 1 : 500

Impossibile visualizzare tutti i valori calcolati.

Posizione della superficie nella
scena esterna:
Punto contrassegnato:
(-0.155 m, -0.142 m, 0.100 m)

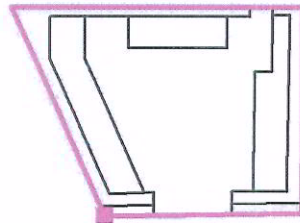

Reticolo: 128 x 128 Punti

E_m [lx]
13

E_{min} [lx]
2.80

E_{max} [lx]
26

E_{min} / E_m
0.211

E_{min} / E_{max}
0.108