

STUDIO DI ARCHITETTURA
Architetto BERTOLA MARCO

Piazza GALIMBERTI n°9 - 12100 CUNEO
 tel. 338-10.62.478 fax 0171-64.85.61 e-mail: info@architettobertola.it
 www.architettobertola.it

oggetto:
 Piano Esecutivo Convenzionato - R5c1

committente:
 IMMOBILIARE CALIGARIS S.A.S. DI CARLO CALIGARIS & C.
 con sede in Via Assarotti, 5 - Torino (TO)
 P.Iva 11503190016

località:
 Viale Comuni d'Europa, Busca (CN)-12022

contenuto:
 pianta di progetto aree Parcheggio P1 e P2


zona urbanistica:
 R5c1 dal vigente PRG di Busca

lotti catastali:
 foglio 68, mappale 15-412-413-416-417-467-480


tav: 11 scala: 1:100 data: 11-2017

rev: 001 data : 30-11-2017

TUTTI I DIRITTI RISERVATI VIETATA LA RIPRODUZIONE SENZA L'AUTORIZZAZIONE DELLO STUDIO

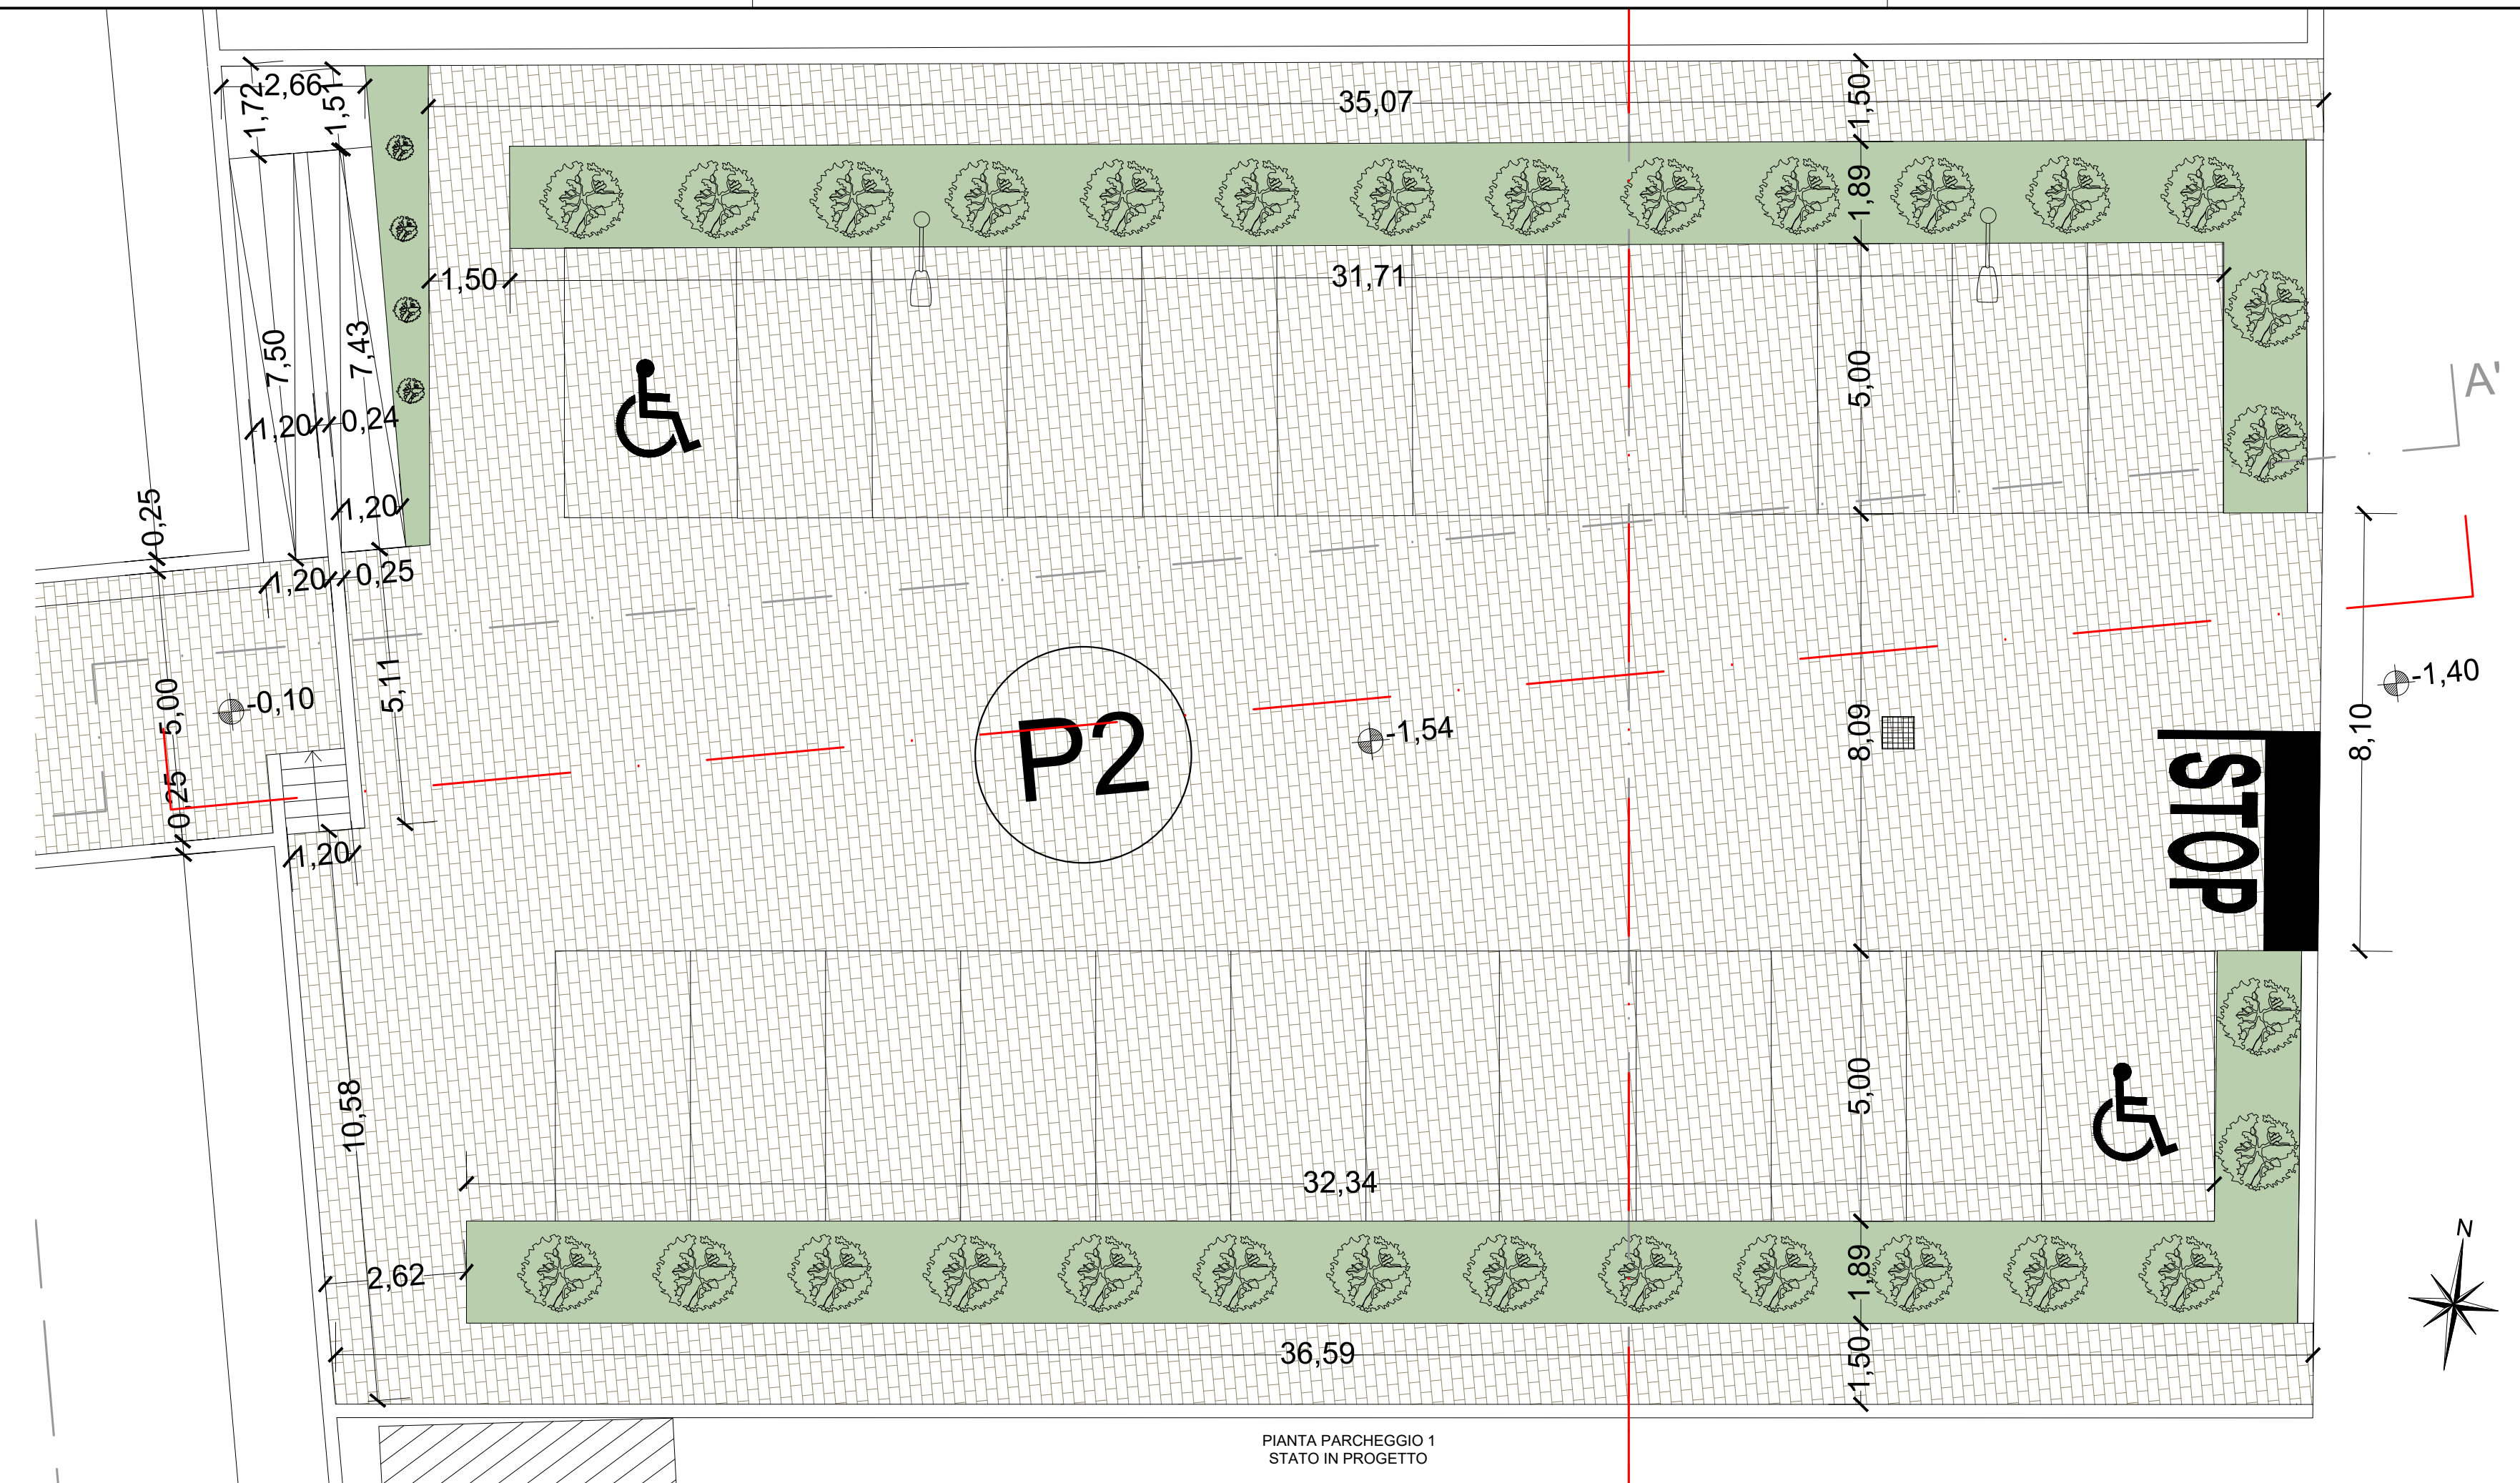

PIANTA PARCHEGGIO 1
 STATO IN PROGETTO

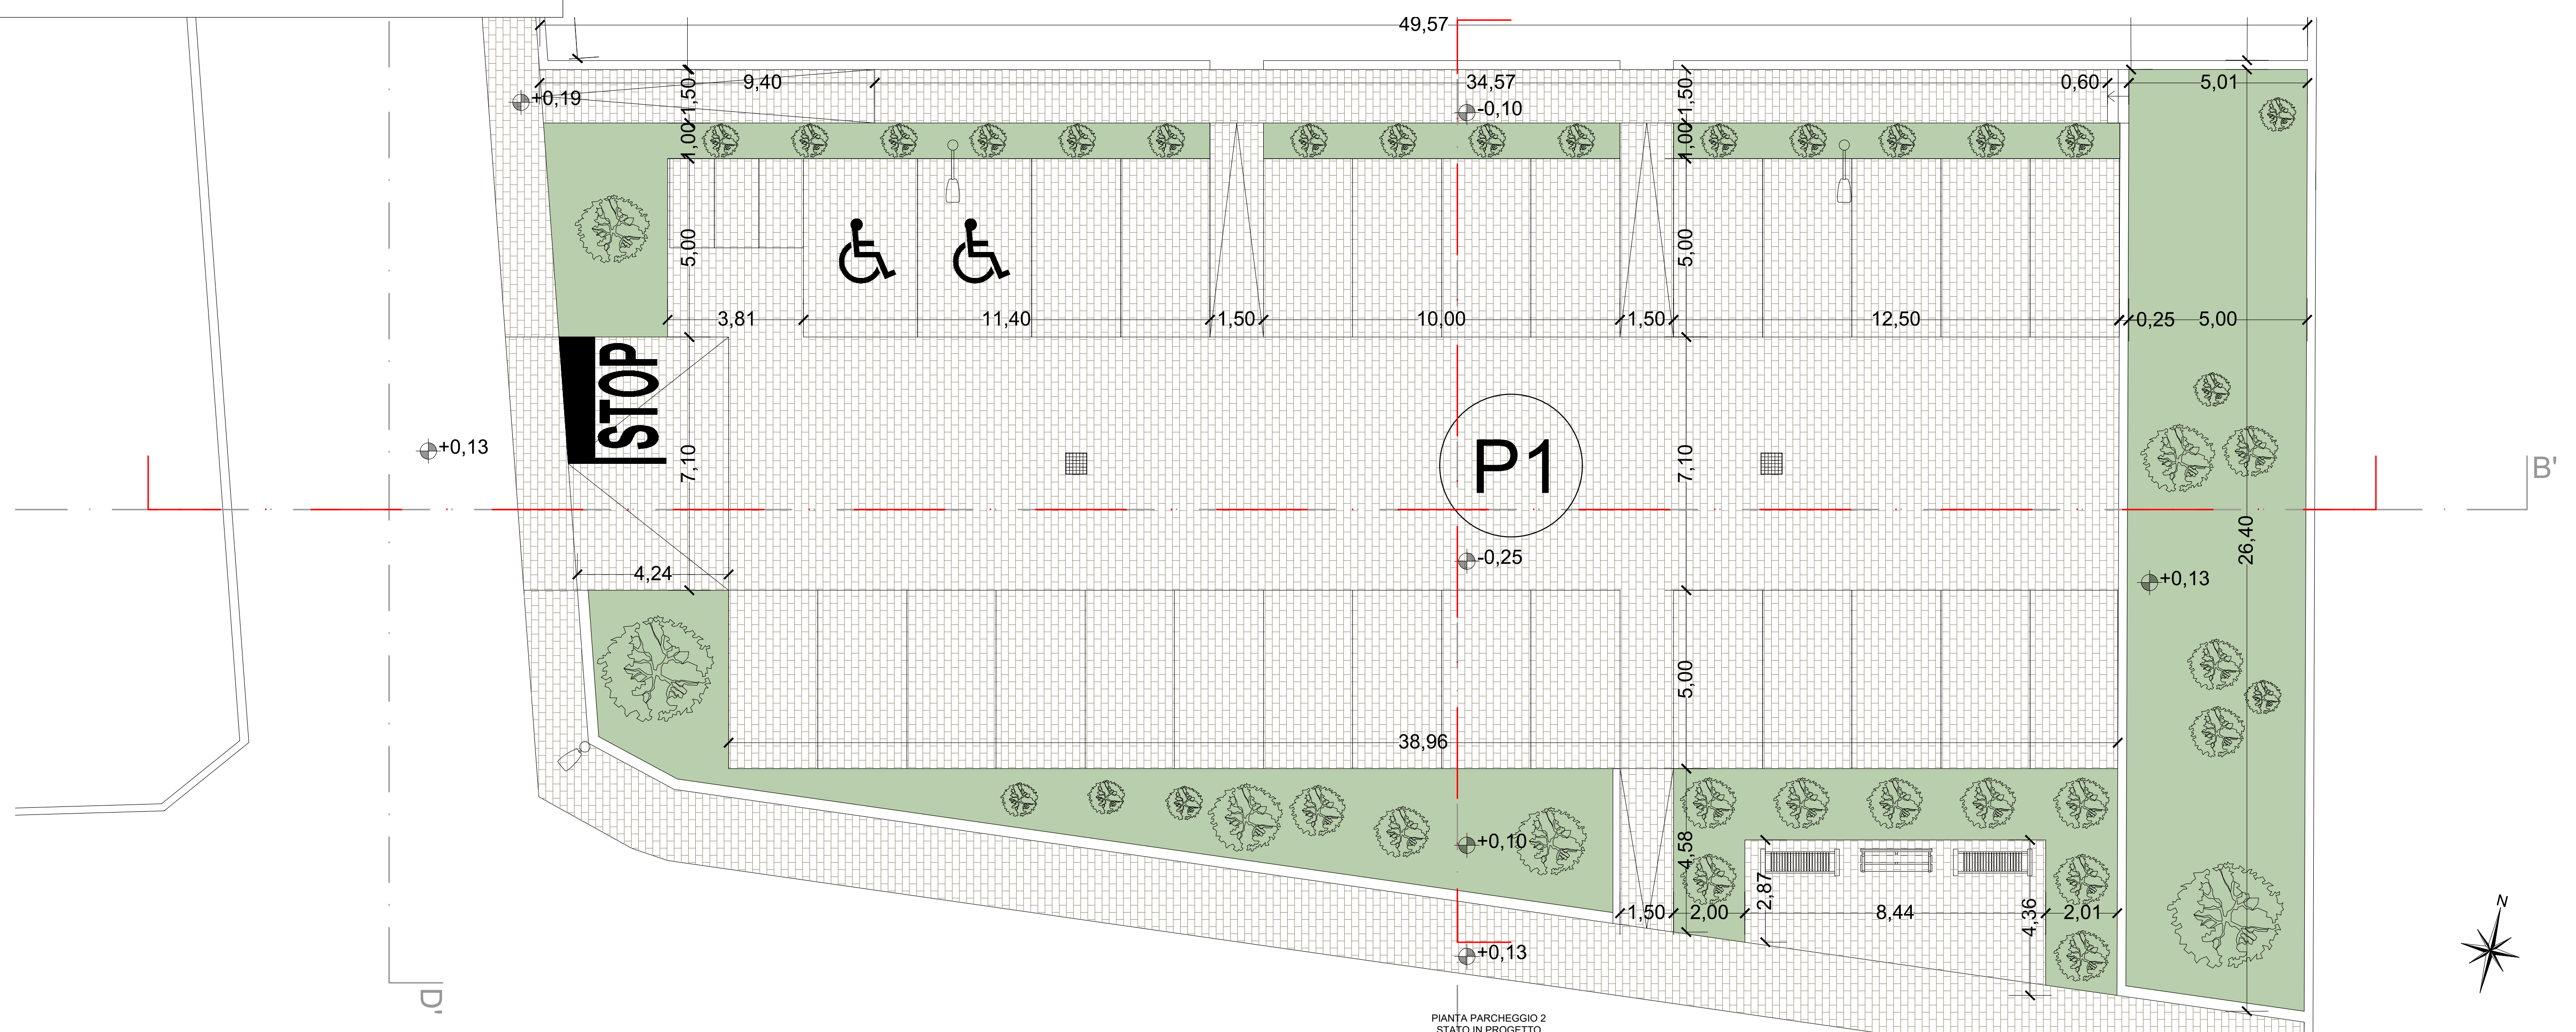

PIANTA PARCHEGGIO 2
 STATO IN PROGETTO