

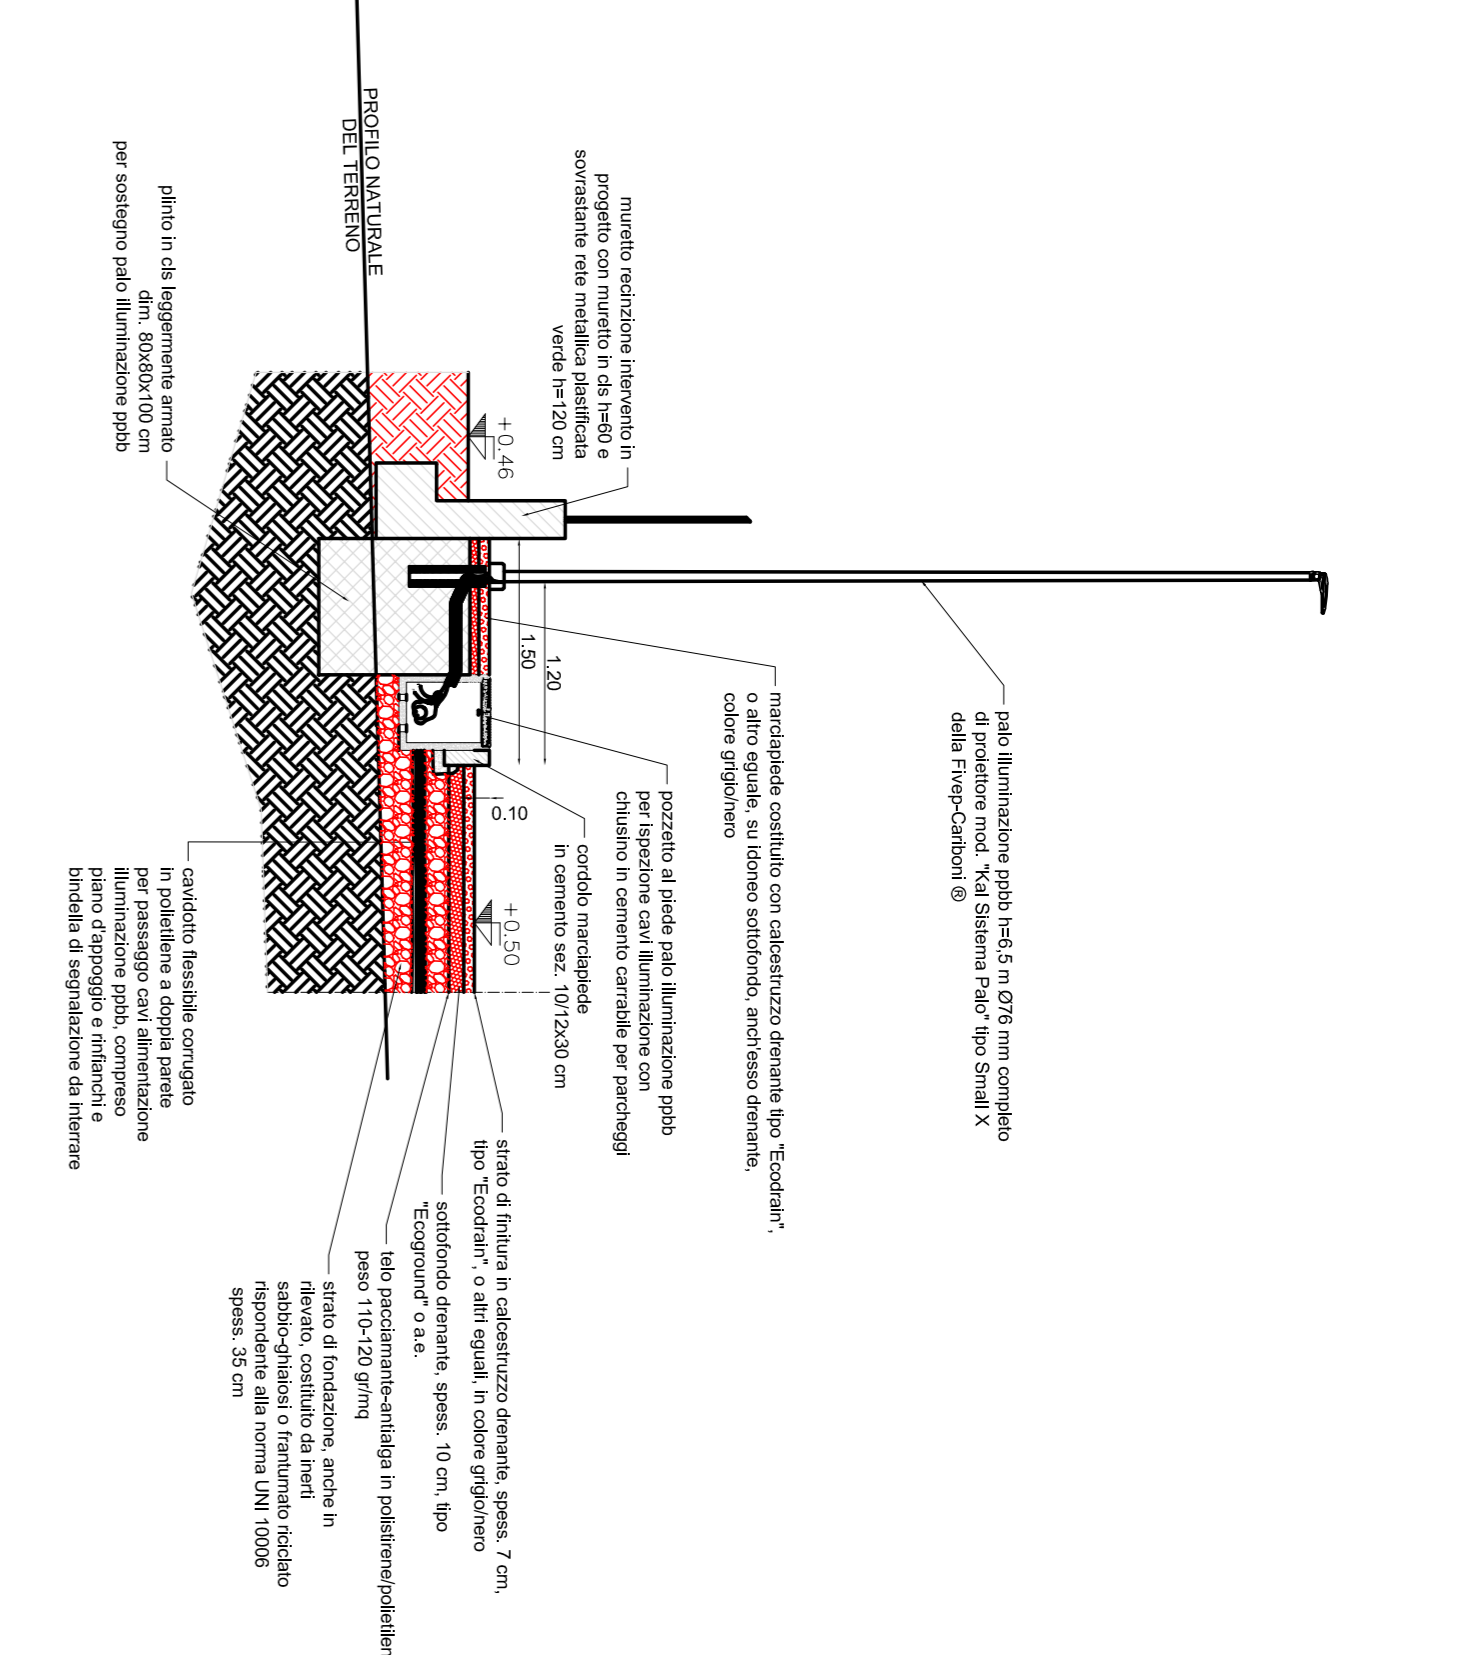
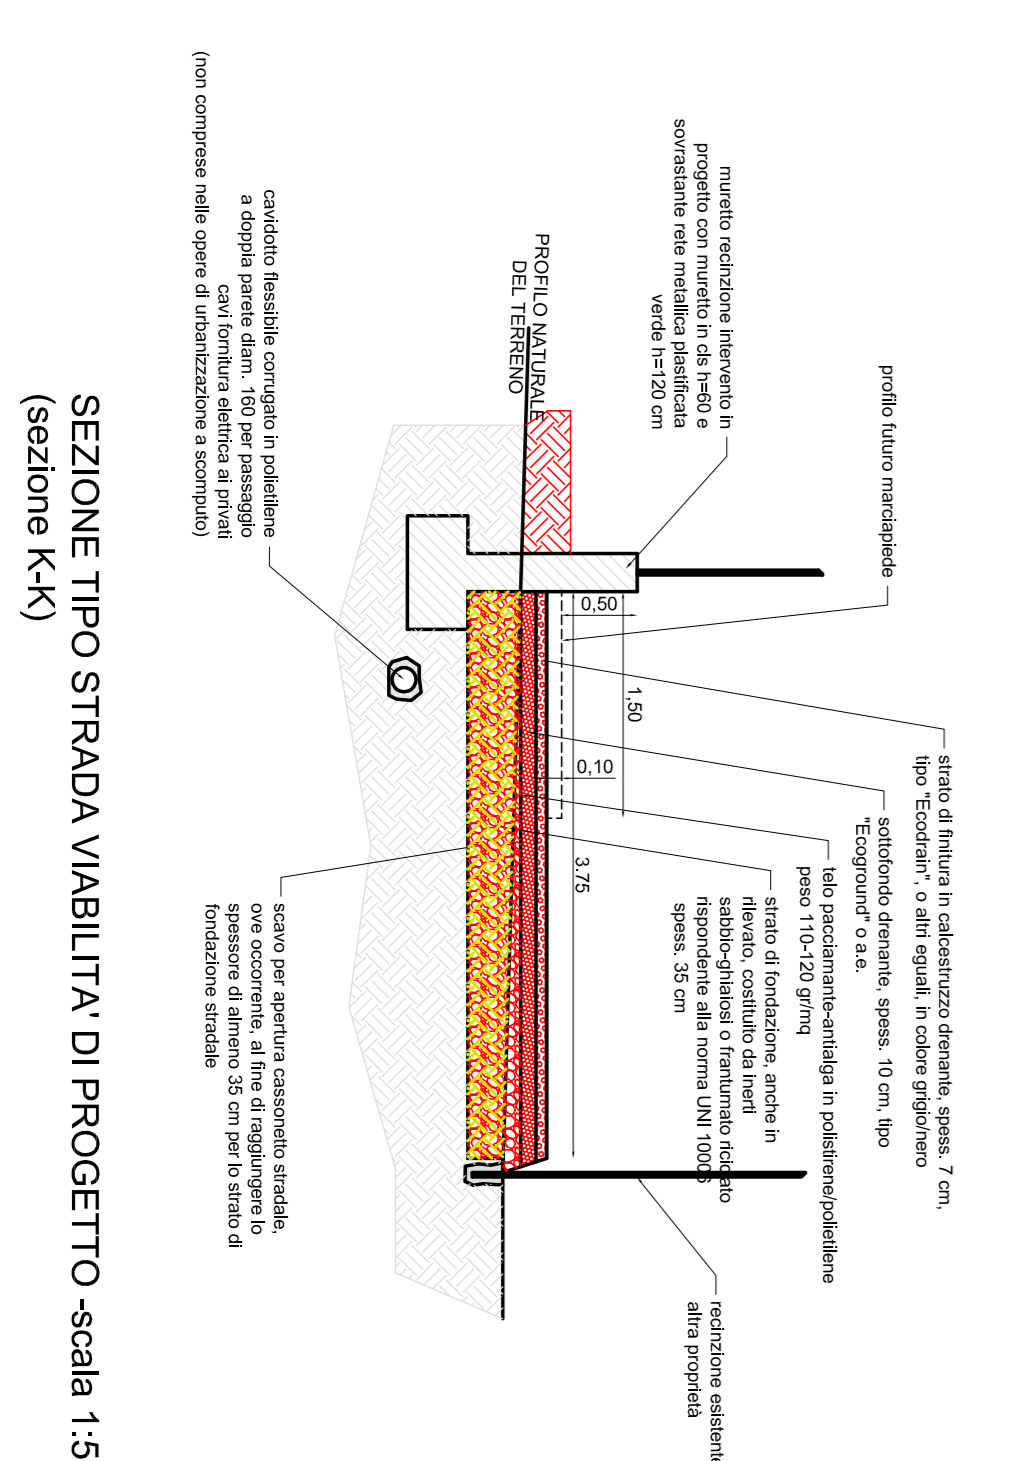
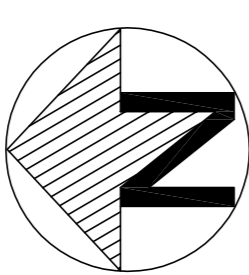
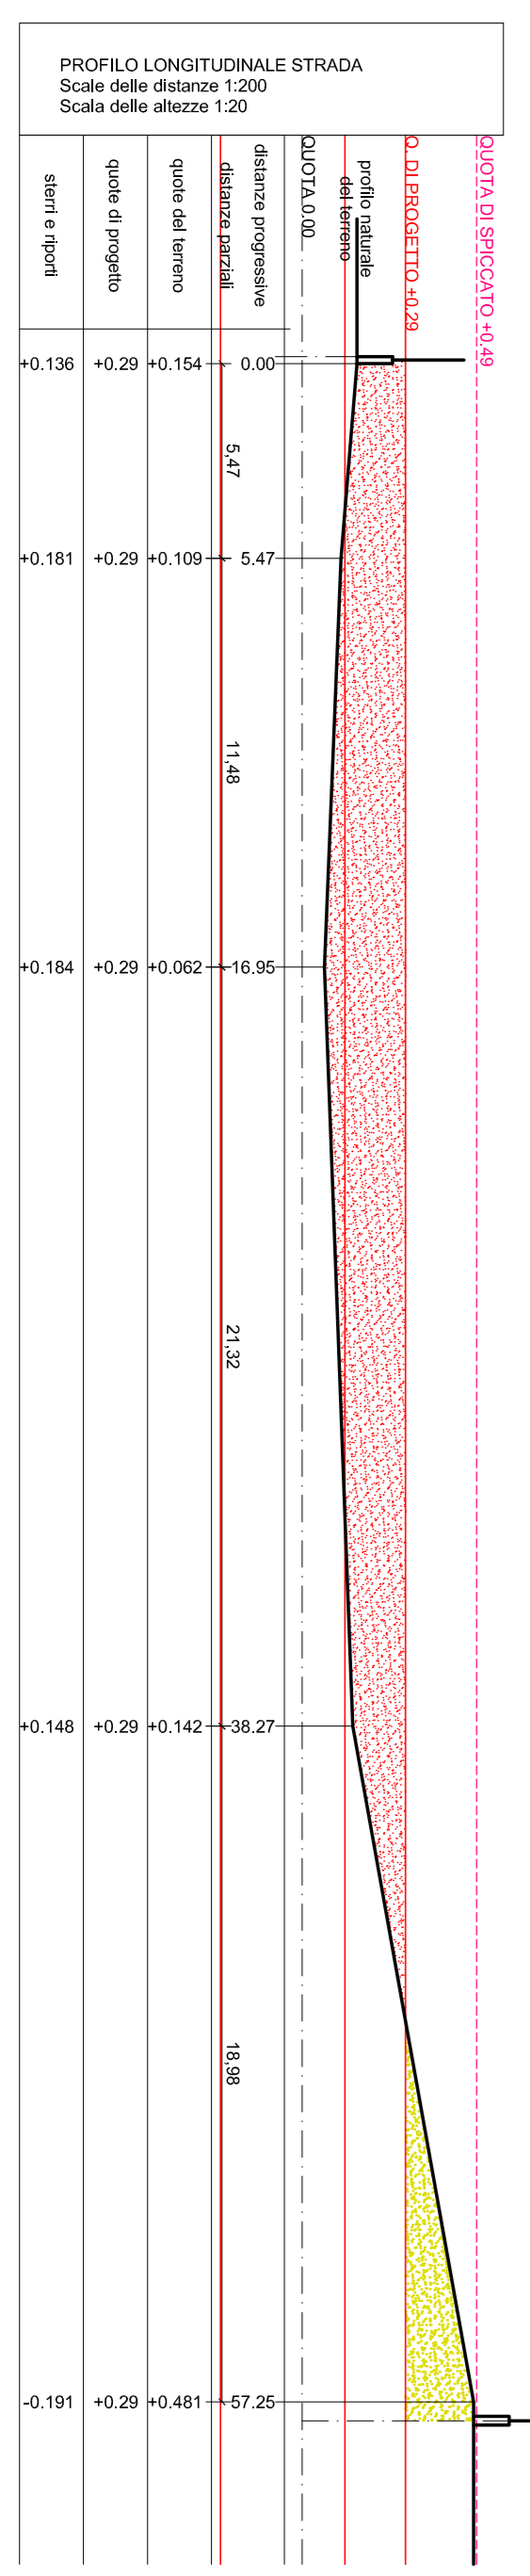


LEGENDA:

- condotti per allaccio illuminazione pabb
- progetto tipo area di parcheggio pabb
- pabb illuminazione pabb
- linee raccolta acque meteoriche strada privata
- allaccio acquedotto comunale
- allaccio topografia comunale
- allaccio fornitura energia elettrica

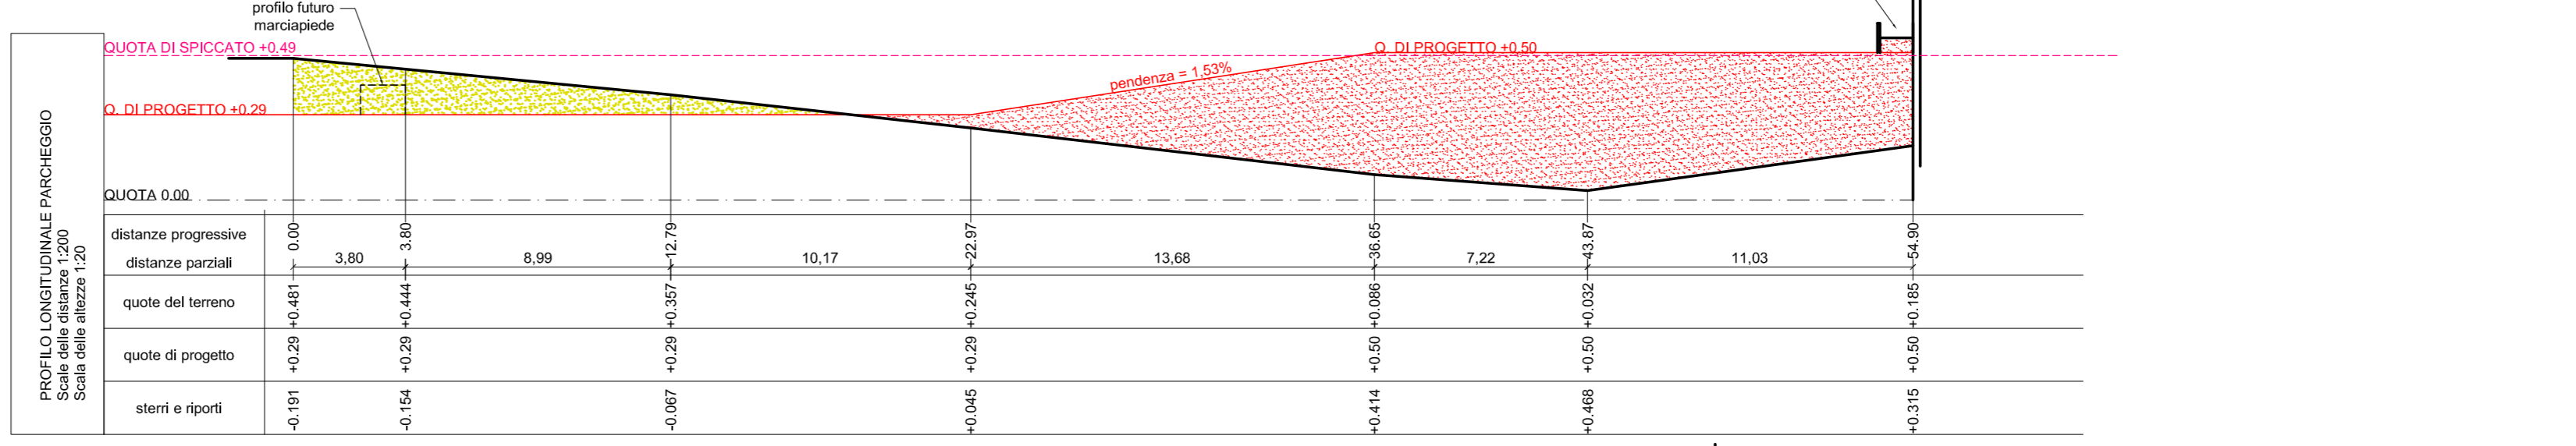

SEZIONE TIPO AREA PARCHEGGIO - scala 1:50- (sezione J-J)

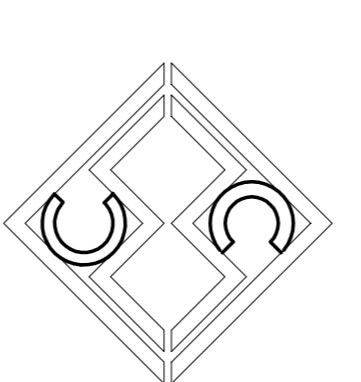

Alberto Cova Manera Architetto

L. COMMITENTE : IMMOBILIARE KOI.BA S.R.L.
via Garibaldi n. 24
21019 SOMMA LOMBARDO

NUOVA COSTRUZIONE DI COMPLESSO RESIDENZIALE BIFAMILIARE ED UNIFAMILIARE
via Monte Sordo - Somma Lombardo

PLANNIMETRIA allacci servizi e opere di urbanizzazione a scompito	SCALA	DATA	TANCA
	1:200	08/08/2021 11/03/2022 31/03/2022	1/D

Il Committente: _____
Il Progettista: _____
Il Direttore dei Lavori: _____
L'Impresa Esecutrice: _____
21019 Somma Lombardo - via Garibaldi n. 24 - tel./fax 0331/754.062
P.R.N. tel. 0225262022 - C.F. - C.M. Un. 80/08 1819N

Il presente disegno è proprietà intellettuale dell'Arch. Alberto Cova Manera e non deve essere diffuso o ristampato senza il suo permesso scritto. È vietata espressamente la ristampa o l'uso non autorizzato senza permesso scritto. 