



PROSPETTO - scala 1:25

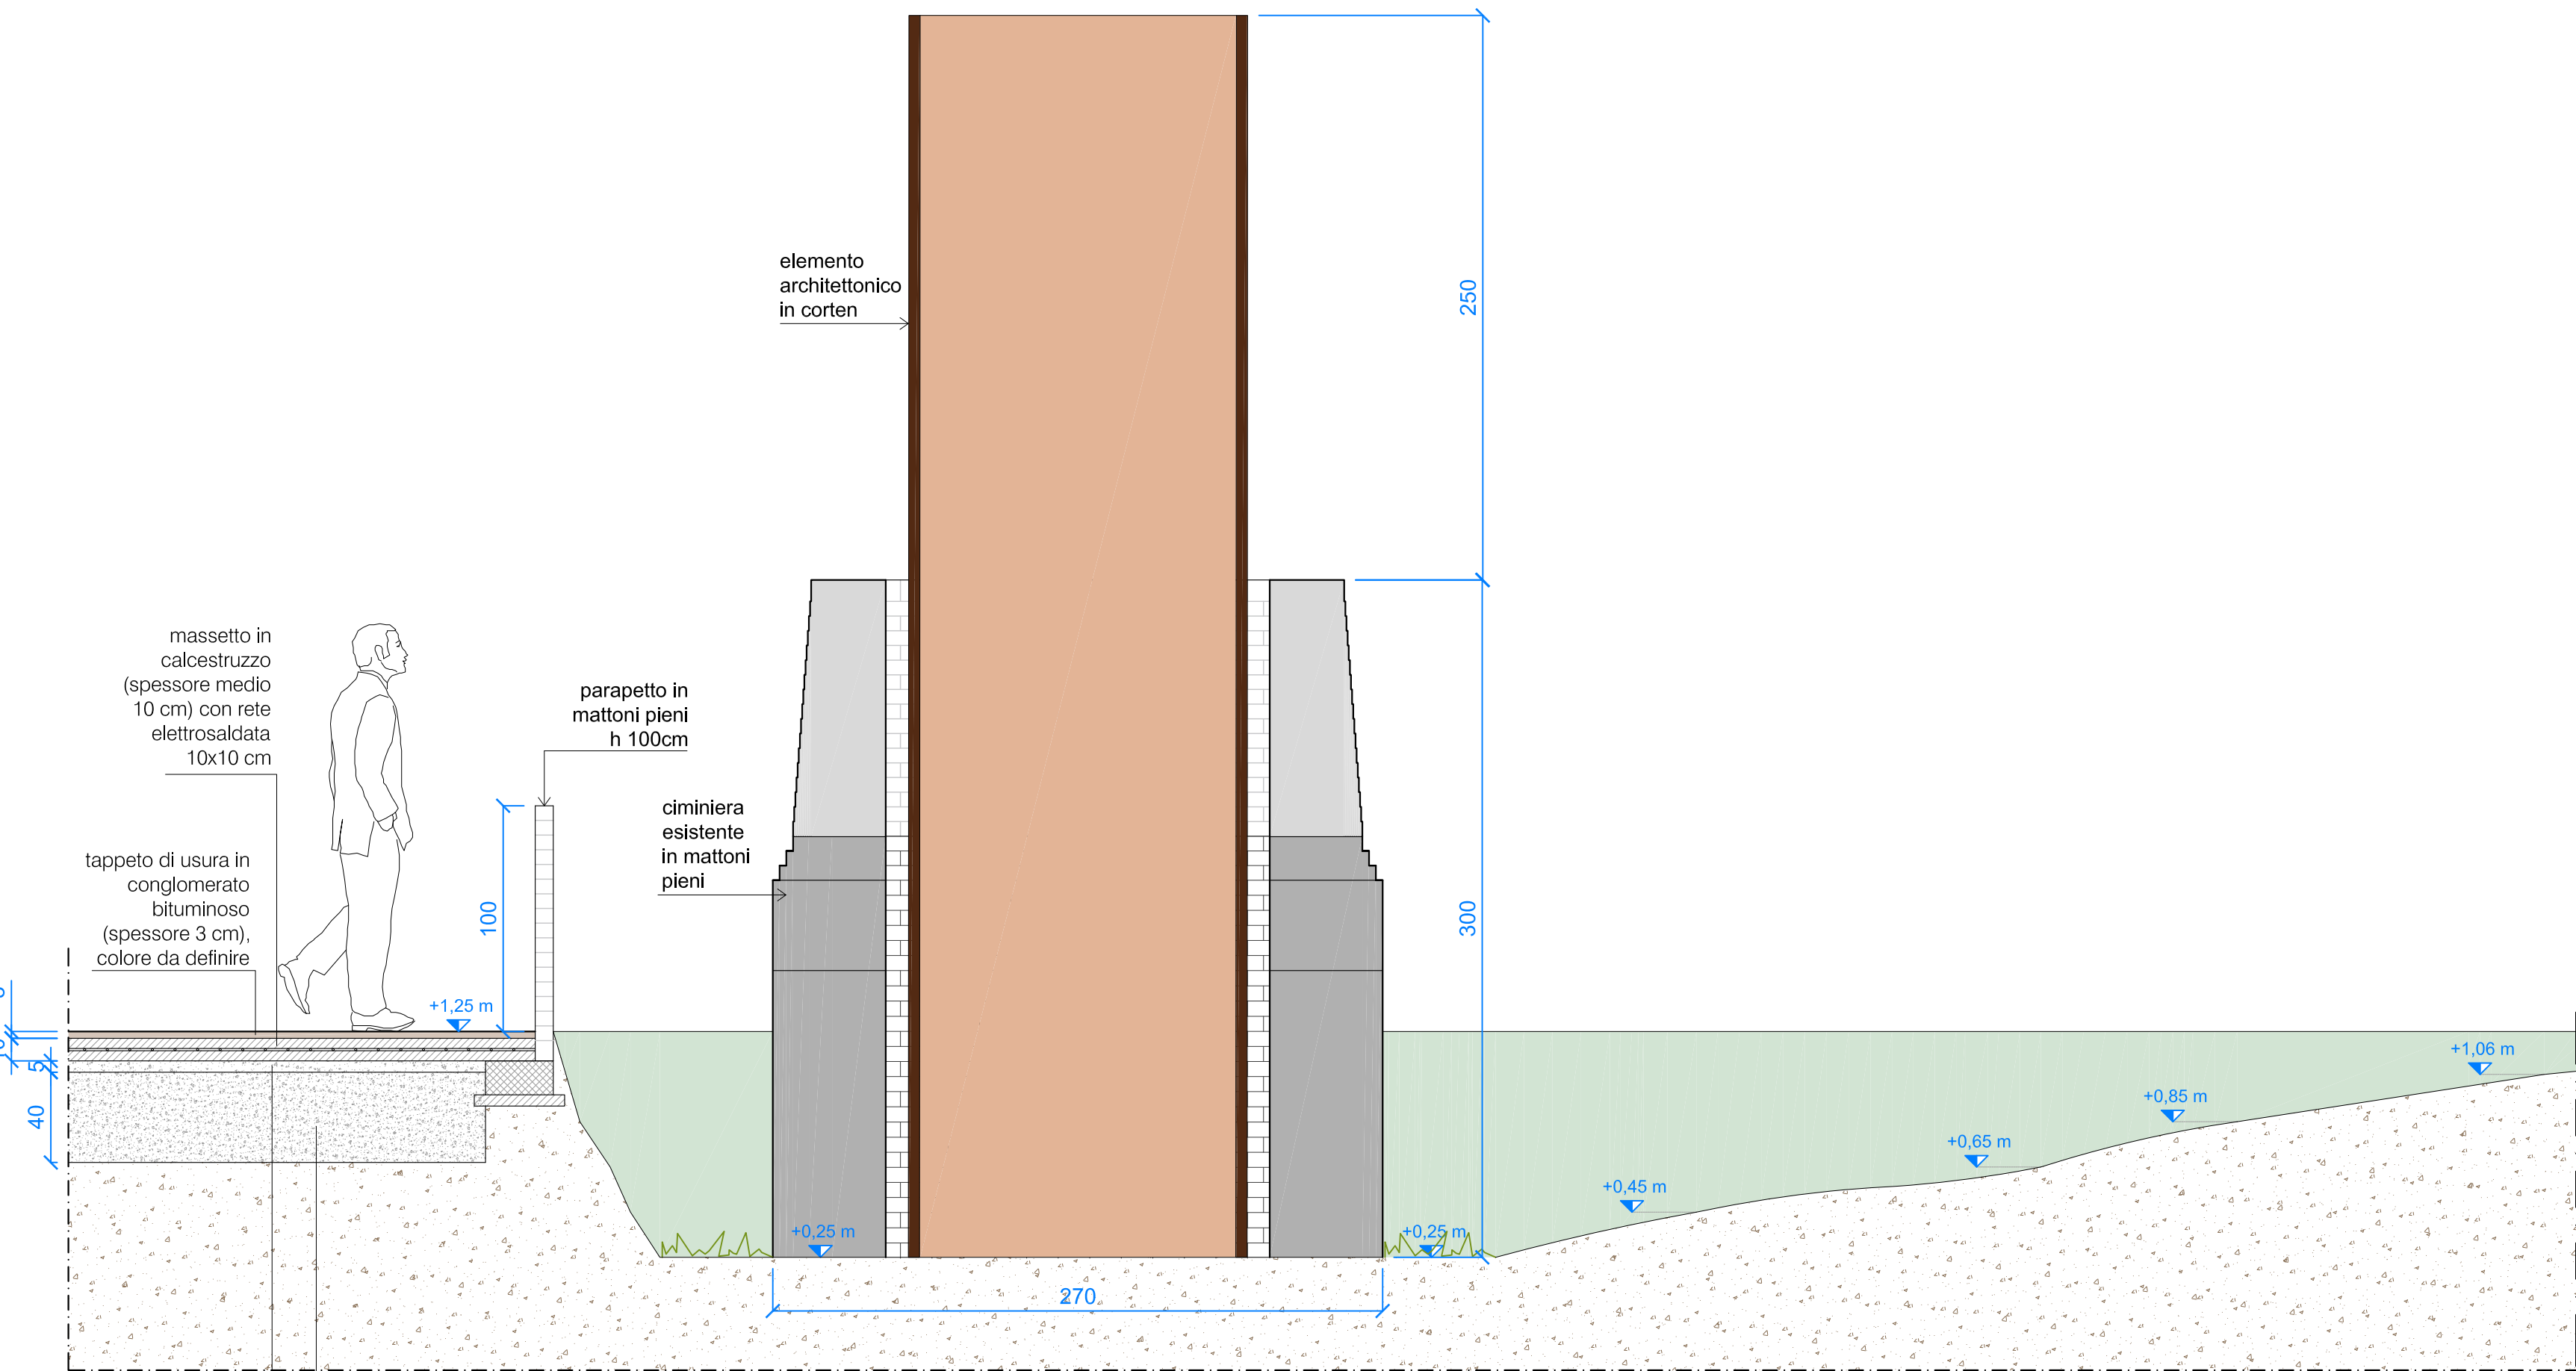

PARTICOLARE SEZIONE E-E - scala 1:25

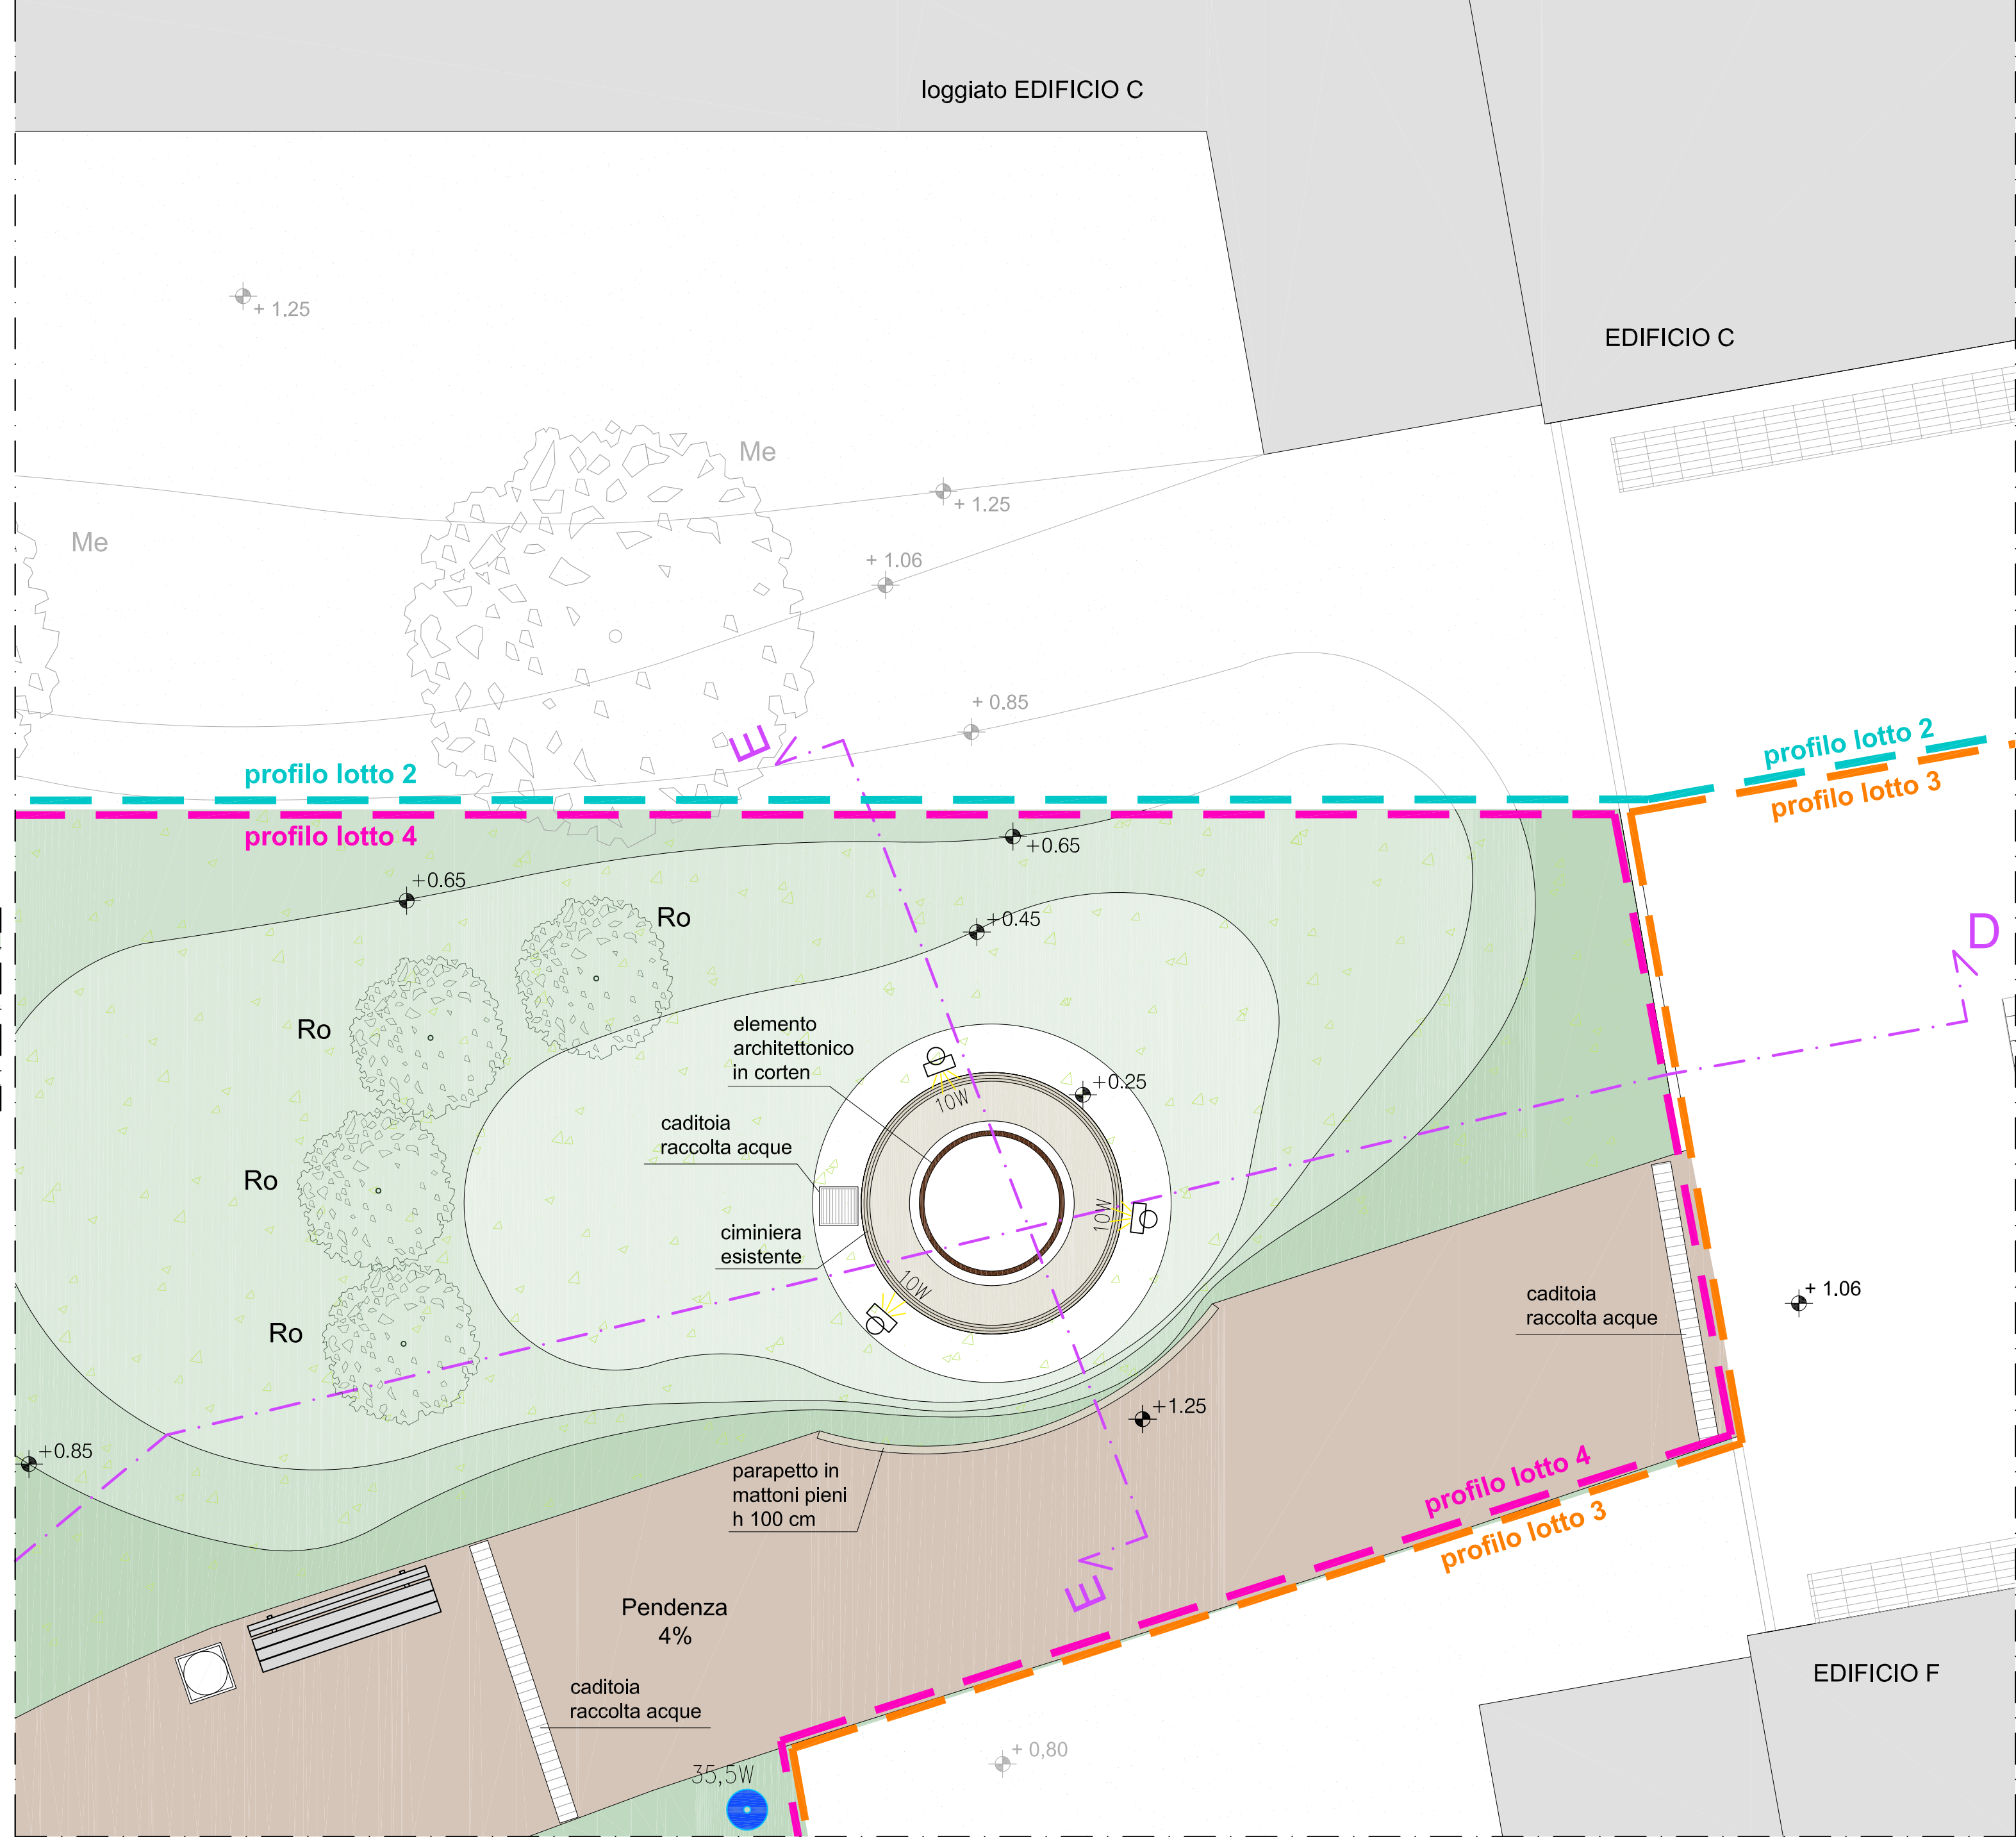

STRALCIO PLANIMETRIA - scala 1:50


LEGENDA:

- profilo lotto 2 (Edificio C) NON oggetto di intervento
- profilo lotto 3 (Edificio F) NON oggetto di intervento
- profilo lotto 4 (Edificio E, verde attrezzato "A", verde attrezzato "B") oggetto di futuro intervento

- Ro Rosa
- Me Malus Evereste

CORPI ILLUMINANTI A PROGETTO

- SOLA PREDISPOSIZIONE** LAMPADA SINGOLA SU PALO CILINDRICO PER ILLUMINAZIONE VERDE ATTREZZATO
 • 35,5W
- SOLA PREDISPOSIZIONE** CORPO ILLUMINANTE marca FIVEP modello KALOS - 2 CHELE tipo 01KA4C4003SCHM3 - ottica Rotosimmetrica RS-01
 Led R2 - 525 mA - 35,5W - 4615 lm - 230V (ALTEZZA MONTAGGIO h.:3,50 Mt illuminazione verde attrezzato);
 PALO CILINDRICO h.:3,50 Mt (fuori terra) tipo 01PA0113C.
- FORNITURA E POSA** PROIETTORE SU PICCHETTO PER ILLUMINAZIONE CIMINIERA
 • 100
- FORNITURA E POSA** CORPO ILLUMINANTE marca LOMBARDO modello KIT04 - TAG110 GARDEN tipo LL115029N
 Composto da Tag110 + Accessorio da giardino. Altezza totale h.: 0,40 Mt

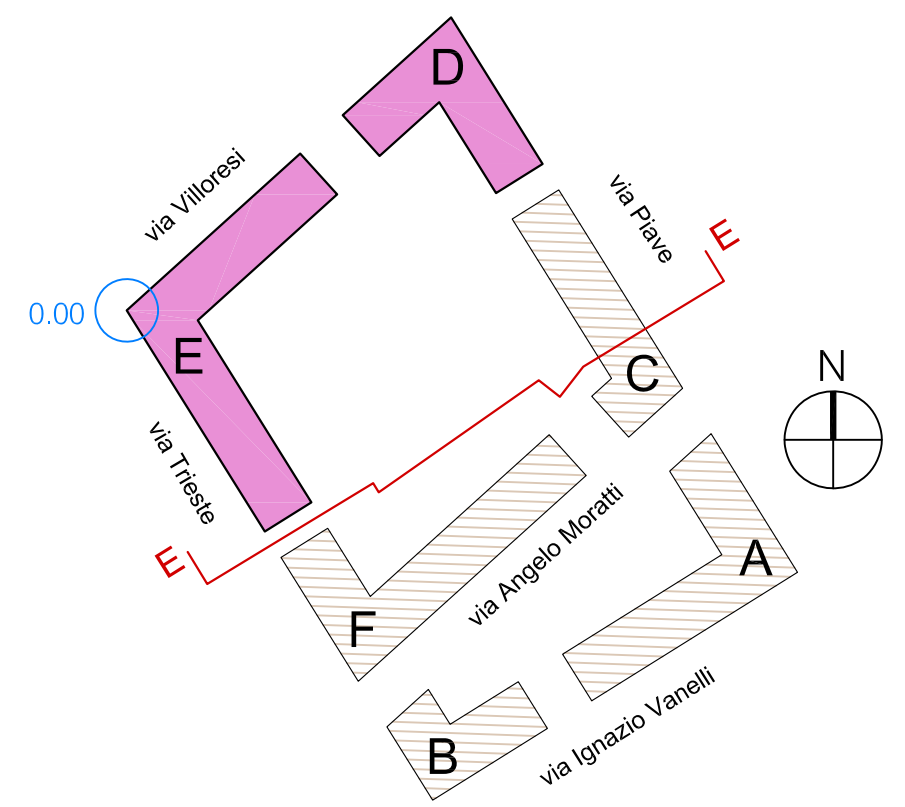

PROGETTISTA	Dossi Massironi ARCHITETTI ASSOCIATI	20864 - AGRATE B.ZA - MB- VIA VISMARA, 56 tel. - fax: 039/6057468 e-mail: studio@dossimassironi.it
COMMITTENTE	DEVERO COSTRUZIONI SPA	DATA 31-01-2024
PROGETTO	Nuovo insediamento residenziale Città di Somma Lombardo, Varese Comparto X - via Trieste, via Piave, via Villorresi	
TAVOLA	VERDE ATTREZZATO: Stralcio planimetria, particolare sezione E-E, prospetto	SCALA 1:50, 1:25