


Sezione A-A scala 1:100

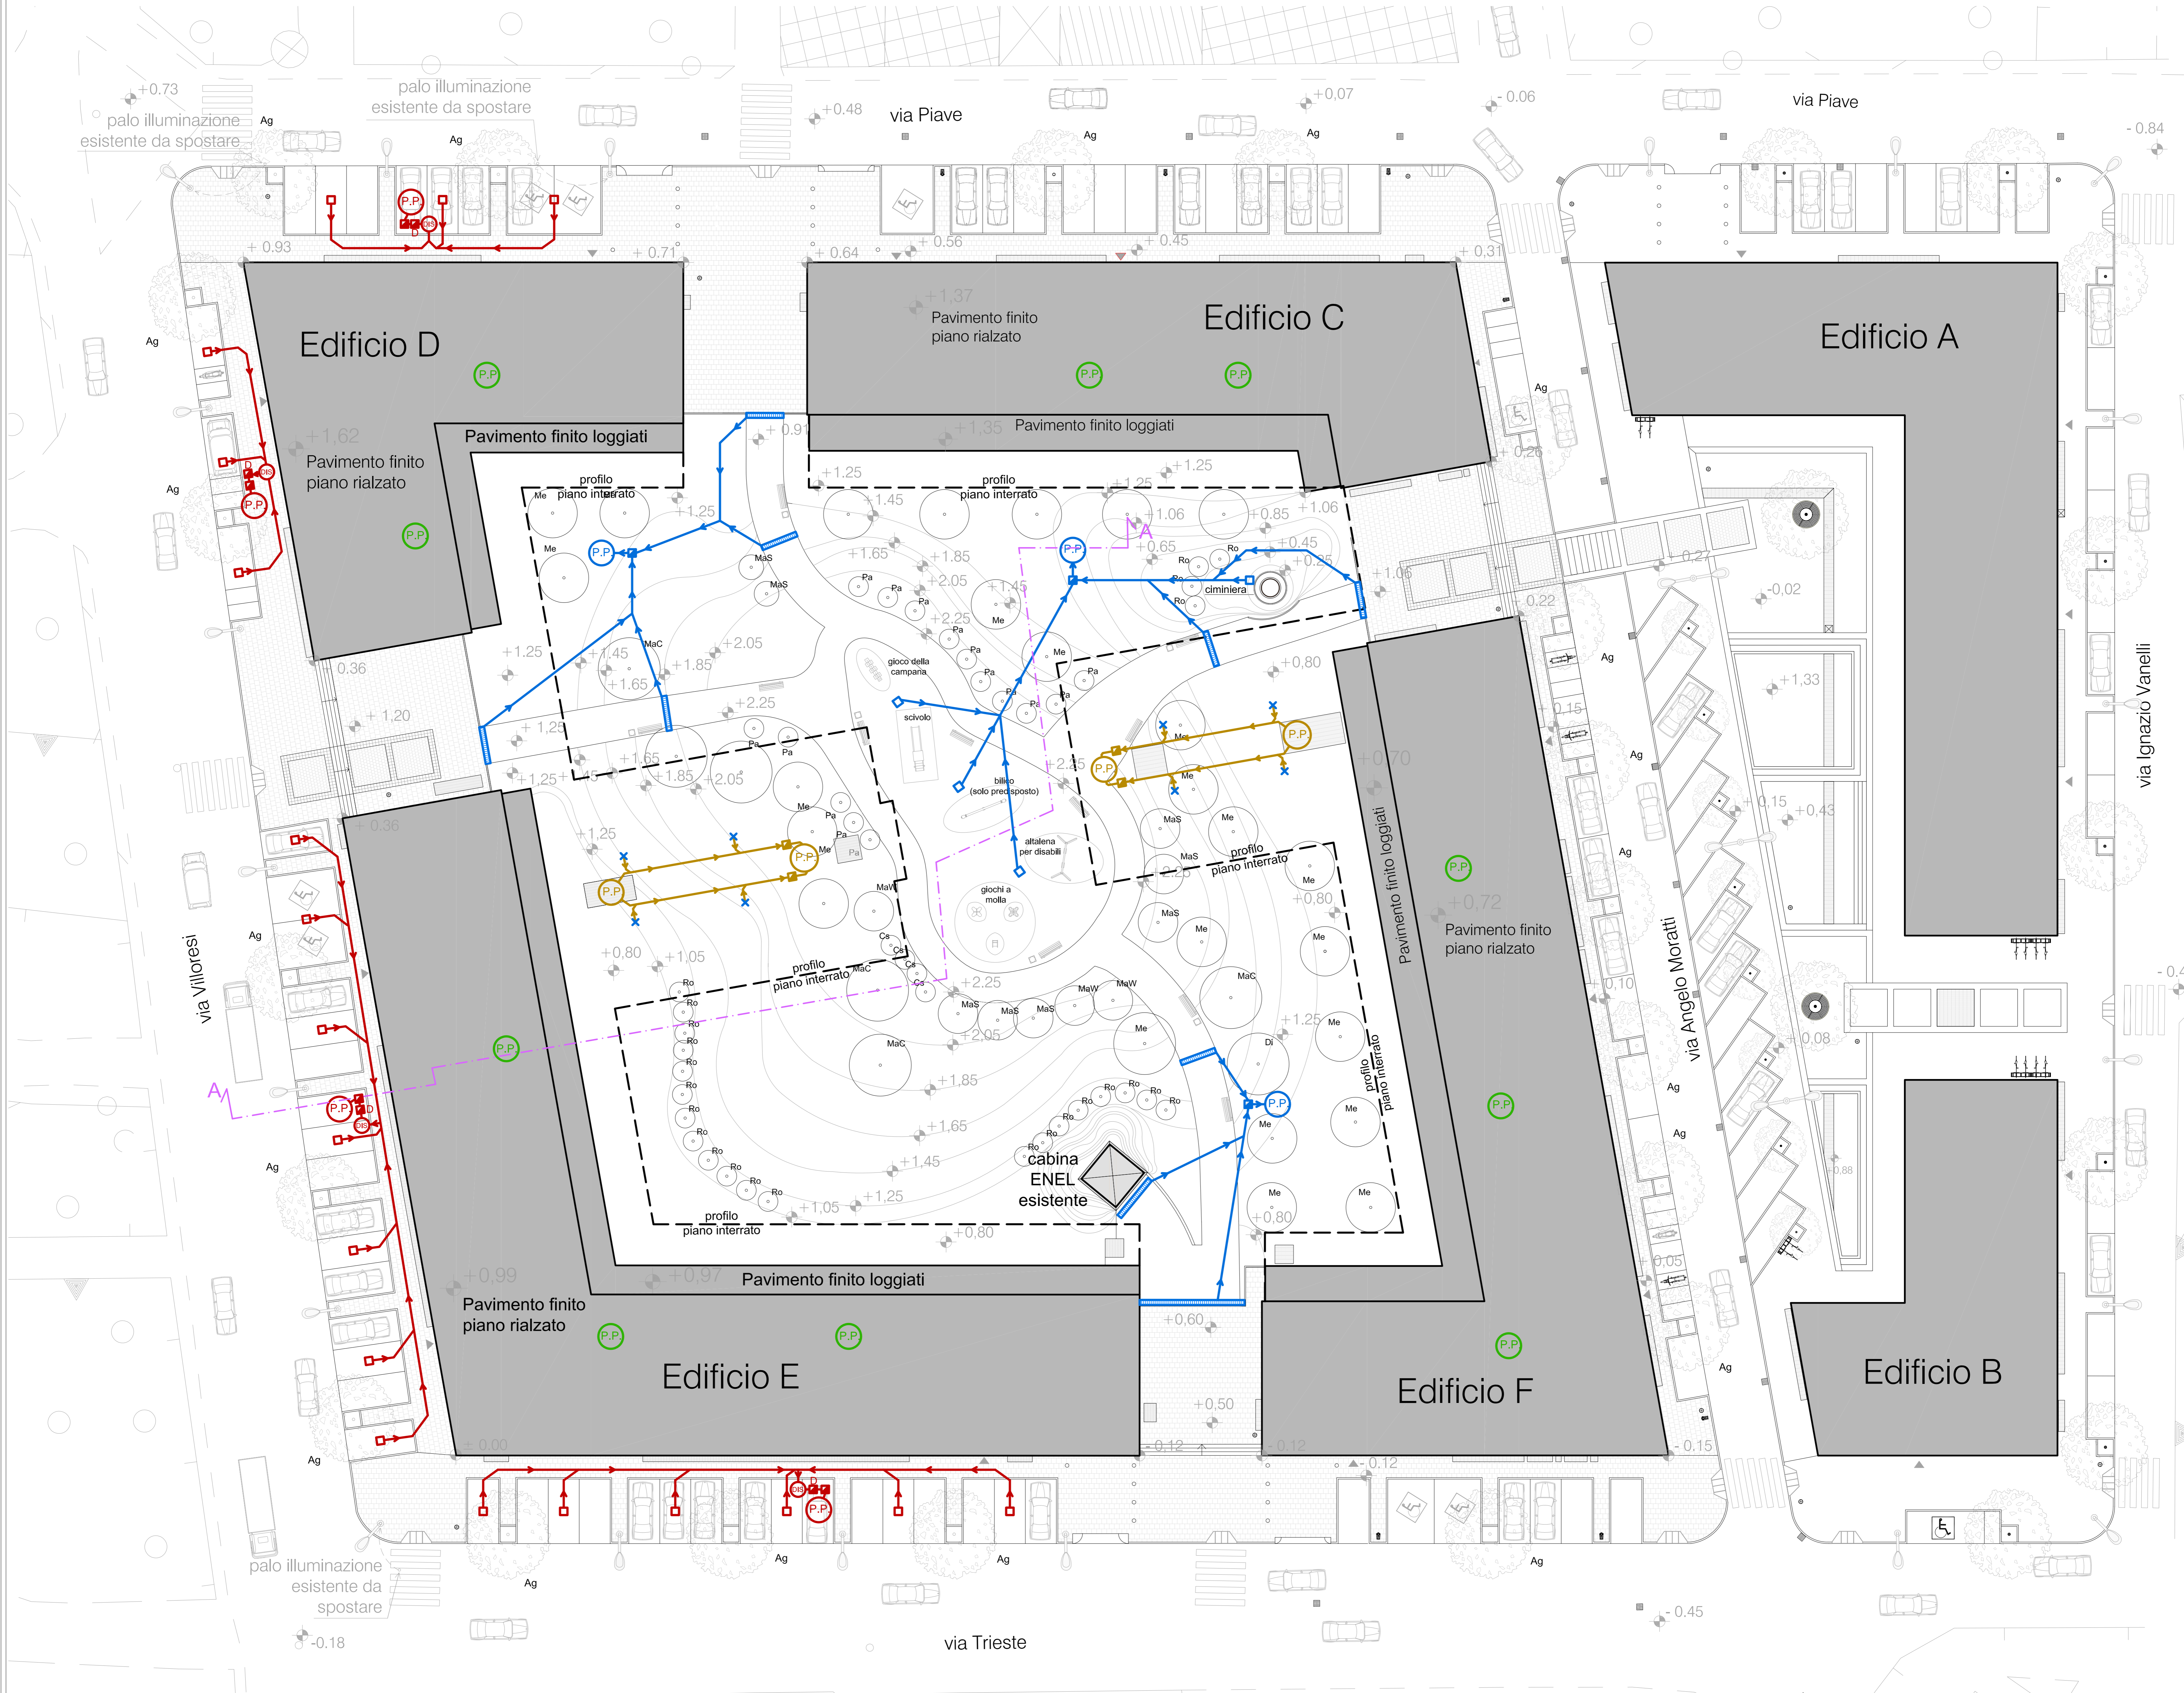

Planimetria generale scala 1:200

- LEGENDA FOGNATURA VERDE ATTREZZATO**
- direzione acque
 - direzione acque sotto il pavimento corsello boxes
 - griglia
 - caditoia
 - P.P. pozzo perdente nell'area a verde
 - P.P. pozzo perdente sotto il pavimento corsello boxes
 - pozzetto prelievo e campionamento
 - pozzetto prelievo e campionamento alla quota del pavimento corsello boxes
 - × piletta

- LEGENDA FOGNATURA PARCHEGGI PUBBLICI**
- direzione acque
 - caditoia
 - P.P. pozzo perdente
 - D disoleatore
 - pozzetto dissabbiatore
 - pozzetto prelievo e campionamento

- LEGENDA FOGNATURA EDIFICI**
- P.P. pozzo perdente sotto il pavimento del corsello boxes
- LEGENDA:**
- profilo piano interrato

| | | |
|--|-----------------------|---|
| | | 20864 - AGRATE BZA - MB - VIA VISMARA, 56 tel. - fax: 039/6057468 e-mail: studio@dossimassironi.it |
| COMMITTENTE DEVERO COSTRUZIONI SPA | DATA 31-01-2024 | |
| PROGETTO Nuovo insediamento residenziale Città di Somma Lombarda, Varese Comparto X - via Trieste, via Piave, via Villoresi | | |
| FAVOLA 2 PLANIMETRIA GENERALE CON SCHEMA RETE FOGNARIA SEZIONE AA | SCALA 1:200, 1:100 | |