



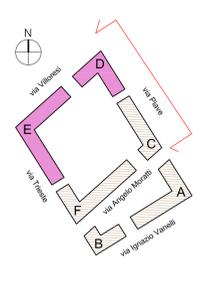



PROSPETTO NORD-EST - VIA PIAVE

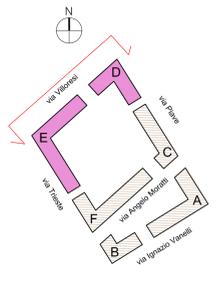



PROSPETTO NORD-OVEST - VIA VILLORESI



PROSPETTO OVEST-SUD - VIA TRIESTE

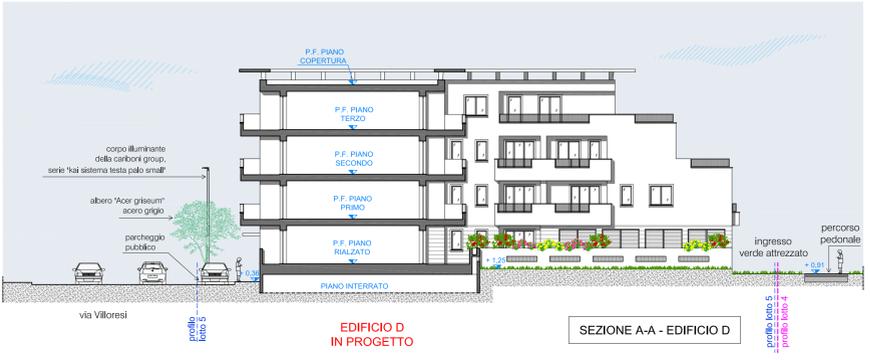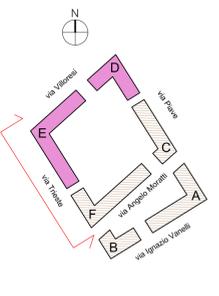



SEZIONE A-A - EDIFICIO D

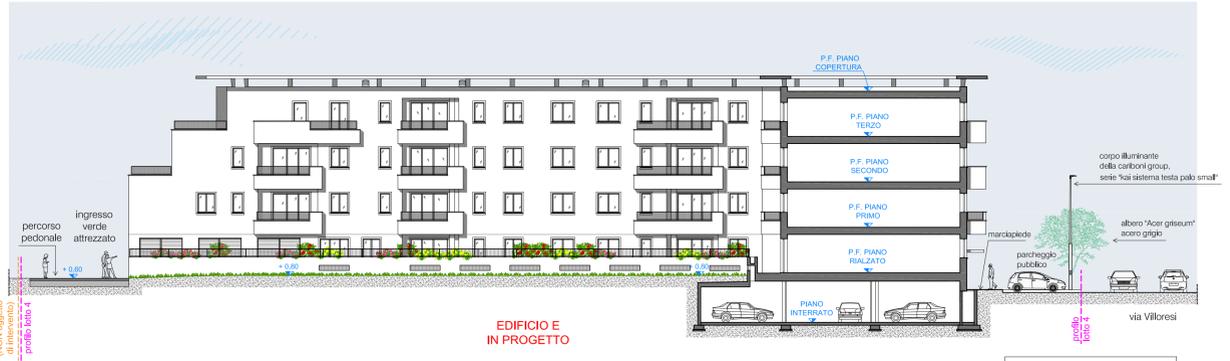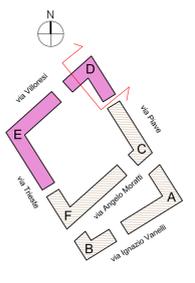



SEZIONE B-B - EDIFICIO E



SEZIONE C-C - EDIFICIO D - EDIFICIO E

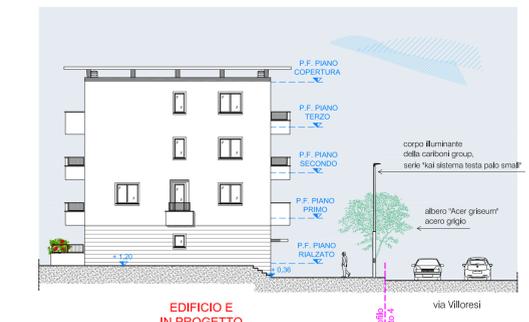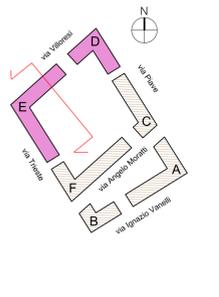

PROSPETTO NORD-EST - EDIFICIO E

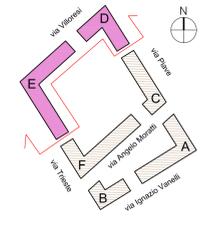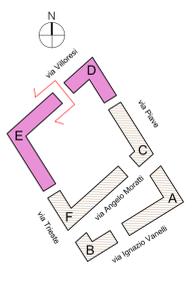

PROGETTISTA	Dossi Massironi ARCHITETTI ASSOCIATI	20864 - AGRATE B.ZA - MB - VIA VISMAIA, 56 tel. - fax: 039/6857468 email: studio@dossimassironi.it
COMITENTE	DEVERO COSTRUZIONI SPA	DATA 31-01-2024
PROGETTO	Nuovo insediamento residenziale Città di Somma Lombarda, Varese Comparto X - via Trieste, via Piave, via Villoresi	
TAVOLA 5	EDIFICIO "D" - EDIFICIO "E" STATO DI PROGETTO: "E" sezione BB, sezione CC	SCALA 1:200