



Nella prima parte gli accostamenti esemplificativi sono a tre colori, relativi ai colori dominanti di fondo, ai colori della zoccolatura alla base dell'edificio e al colore di eventuali fasce dei vani finestre.

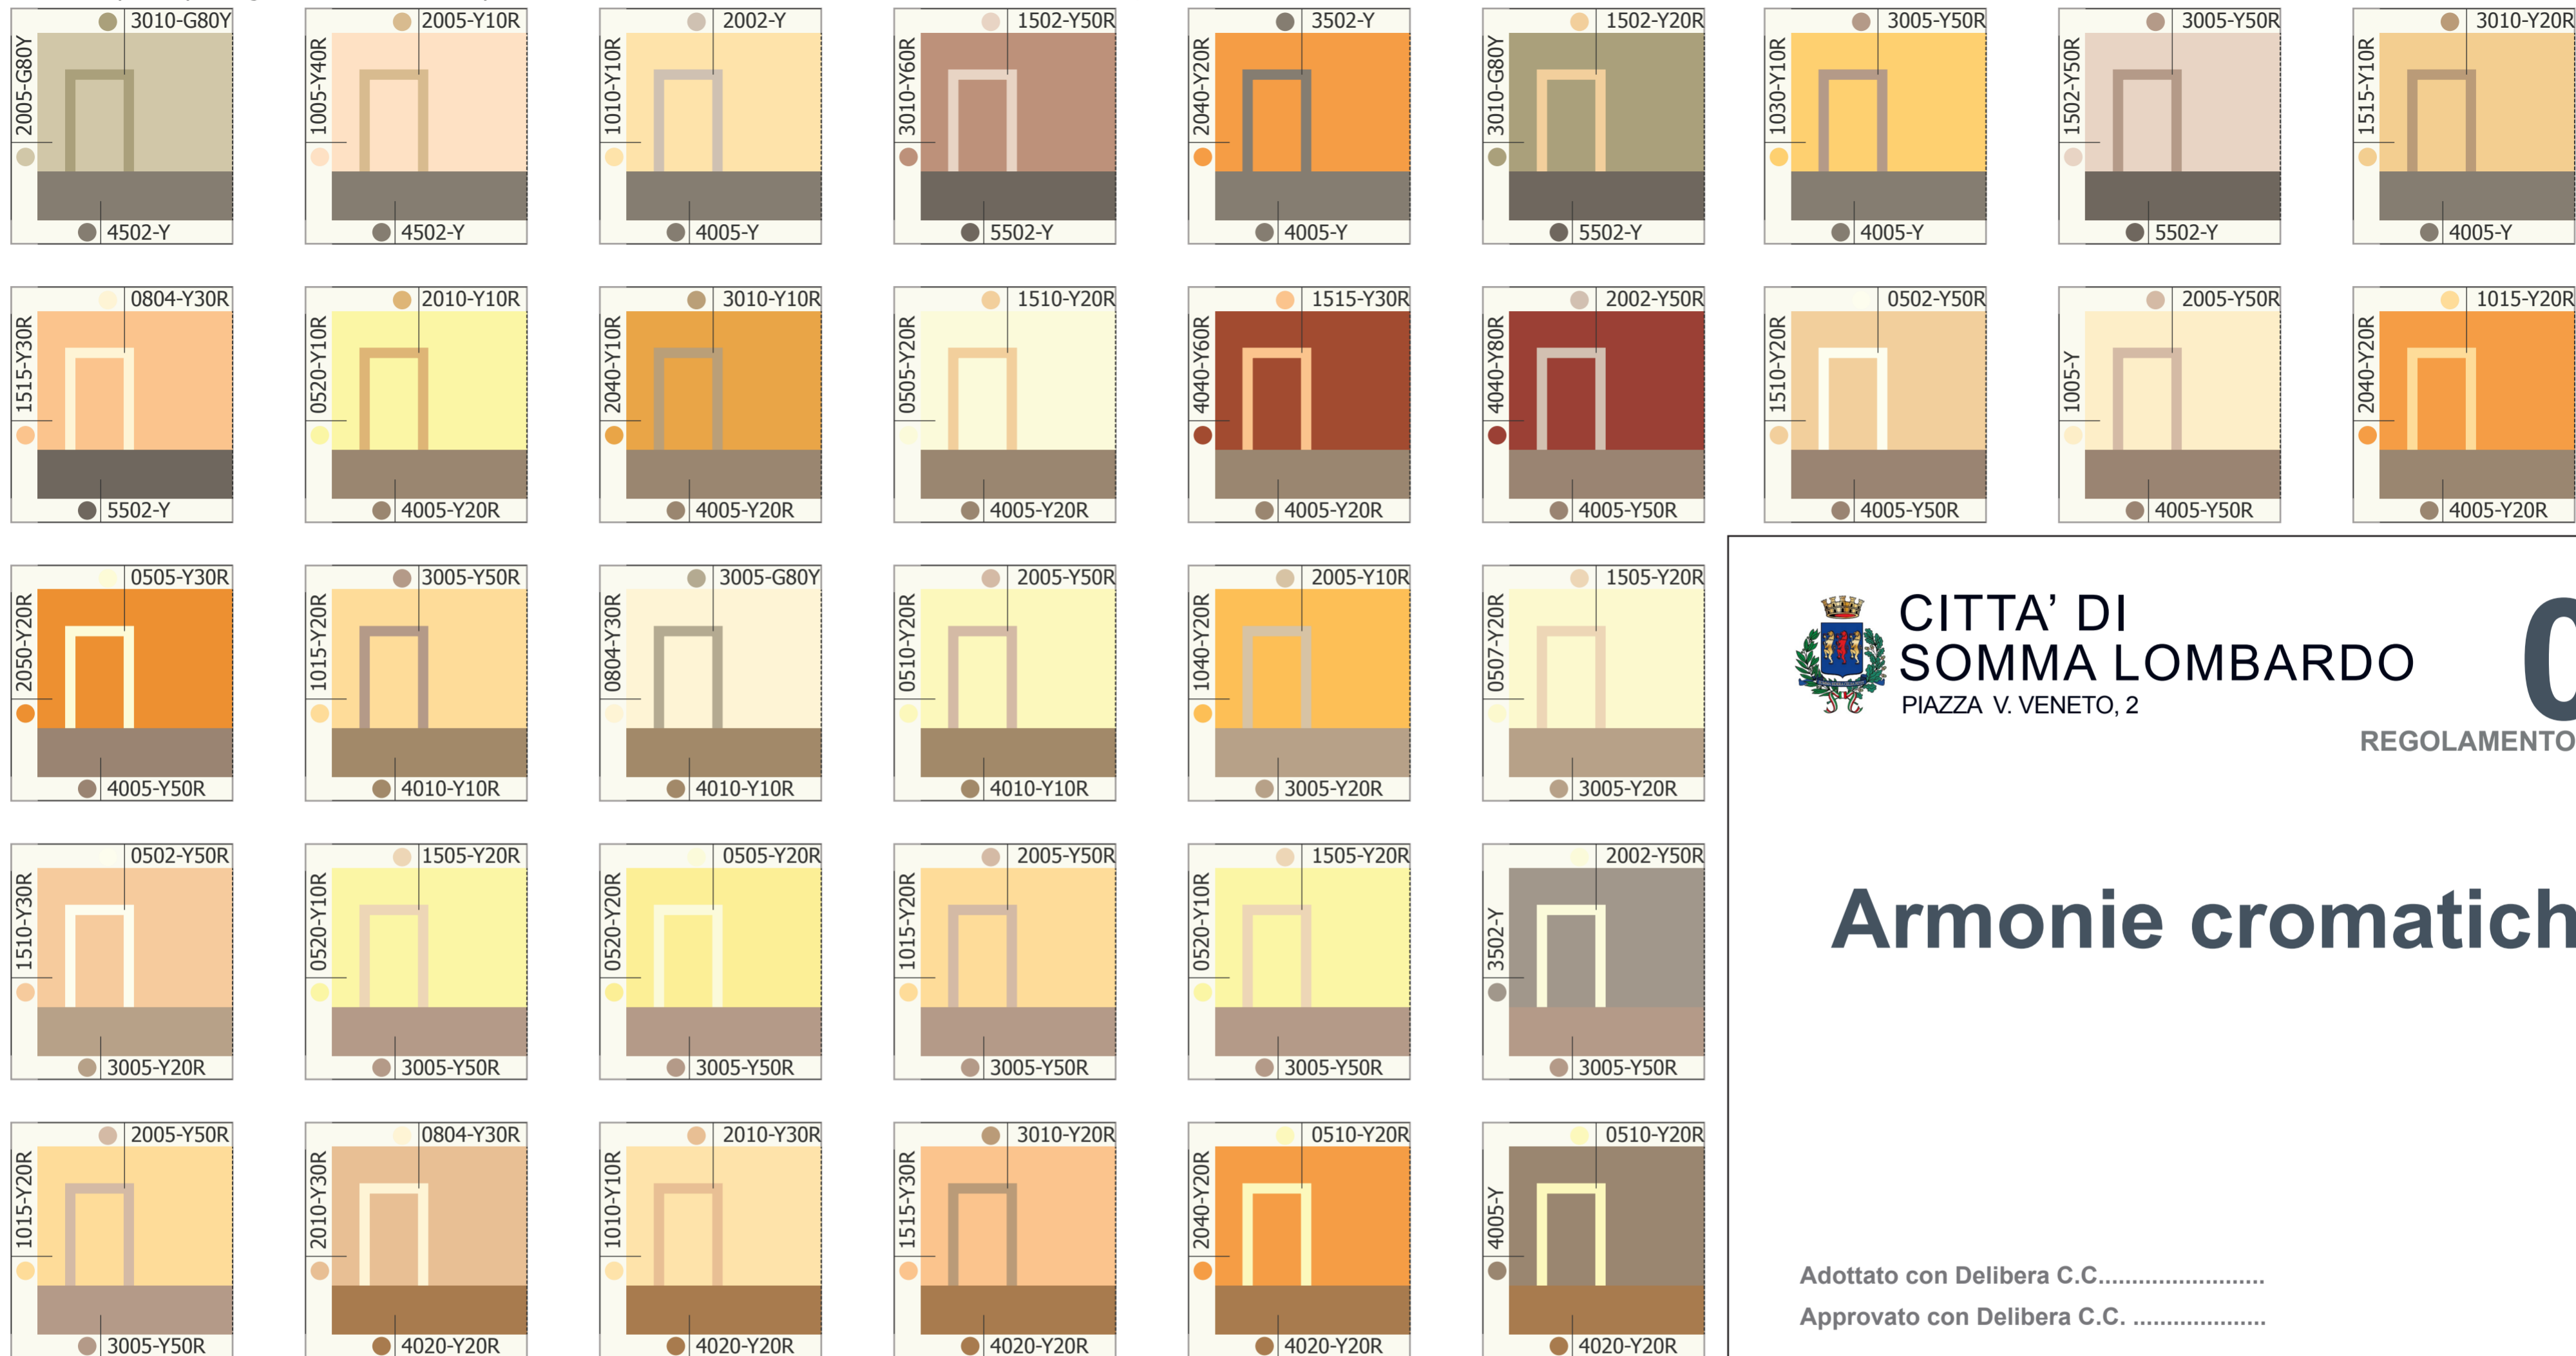

Nella seconda parte gli accostamenti esemplificativi rimandano a possibilità decorative del fronte di facciata, dove possibile, con abbinamenti di quattro colori.

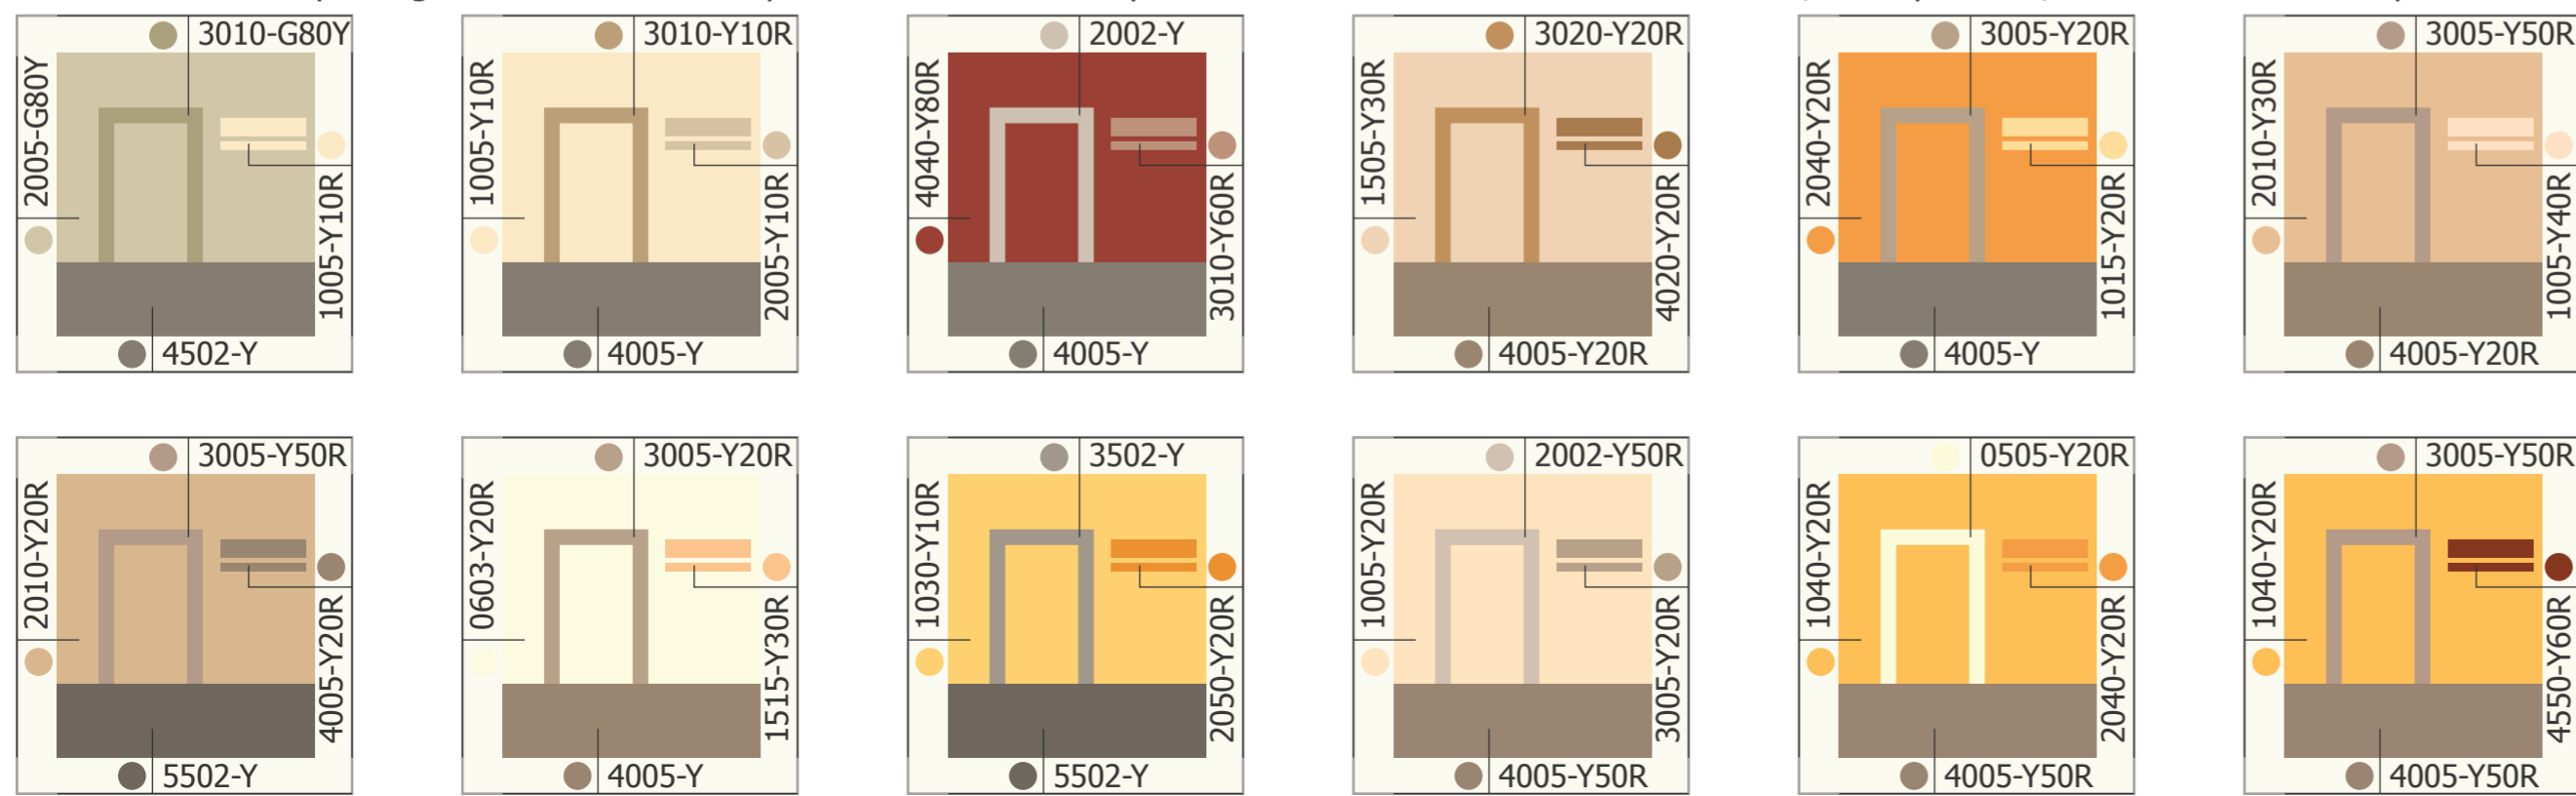

CITTA' DI SOMMA LOMBARDO
PIAZZA V. VENETO, 2

03

REGOLAMENTO EDILIZIO

Armonie cromatiche

Adottato con Delibera C.C.....

Approvato con Delibera C.C.



Versione 3
Data 28.05.2020

Giovanni Sciuto
URBANLAB
LABORATORIO DI URBANISTICA E ARCHITETTURA

Via Roma 110, 20013 Magenta (MI) | Tel./fax 02.9785240 | info@studiourbanlab.it | www.studiourbanlab.it