


DIMOSTRAZIONE GRAFICO ANALITICA SUPERFICIE DI VENDITA E SUPERFICIE ACCESSORIA


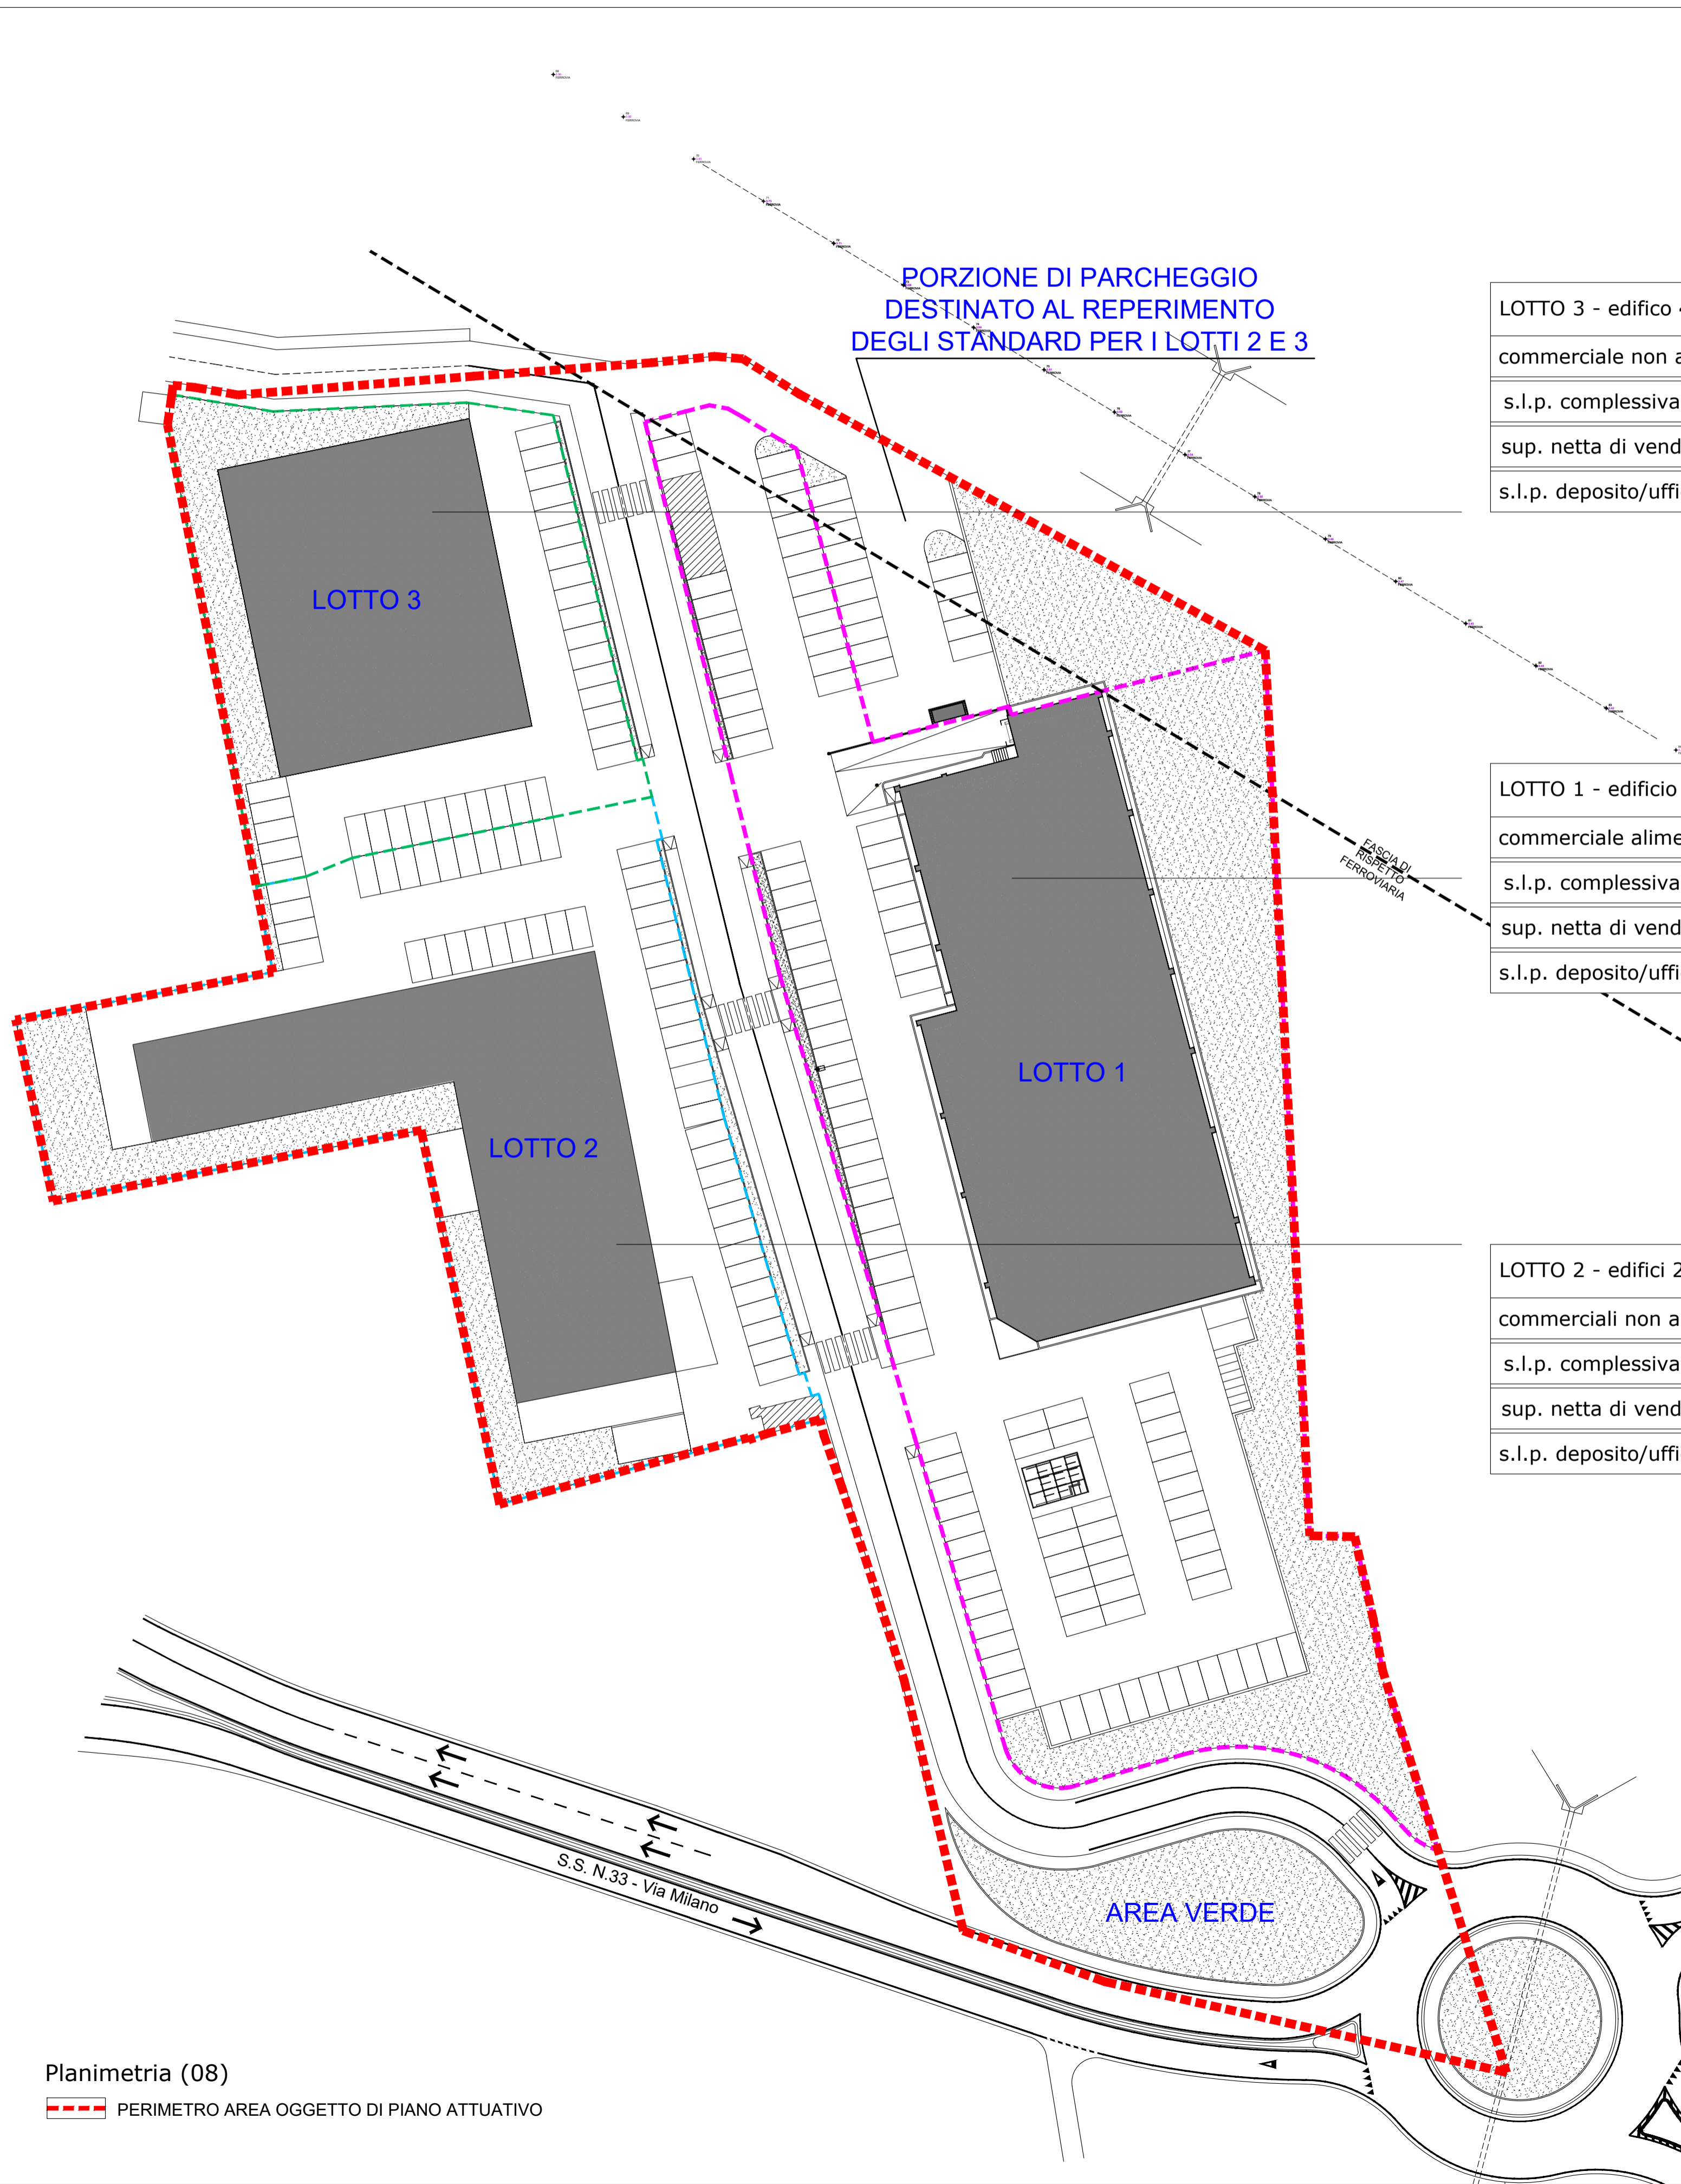


PORZIONE DI PARCHEGGIO
DESTINATO AL REPERIMENTO
DEGLI STANDARD PER I LOTTI 2 E 3

LOTTO 3 - edificio 4	
commerciale non alimentare	
s.l.p. complessiva	1.200,00 mq.
sup. netta di vendita (sales area)	1.000,00 mq.
s.l.p. deposito/uffici (storage/office/delivery)	200,00 mq.

LOTTO 1 - edificio 1	
commerciale alimentare	
s.l.p. complessiva	2.087,49 mq.
sup. netta di vendita (sales area)	1.340,00 mq.
s.l.p. deposito/uffici (storage/office/delivery)	747,49 mq.

LOTTO 2 - edifici 2/3/5	
commerciale non alimentari	
s.l.p. complessiva	1.680,06 mq.
sup. netta di vendita (sales area)	1.383,00 mq.
s.l.p. deposito/uffici (storage/office/delivery)	297,06 mq.

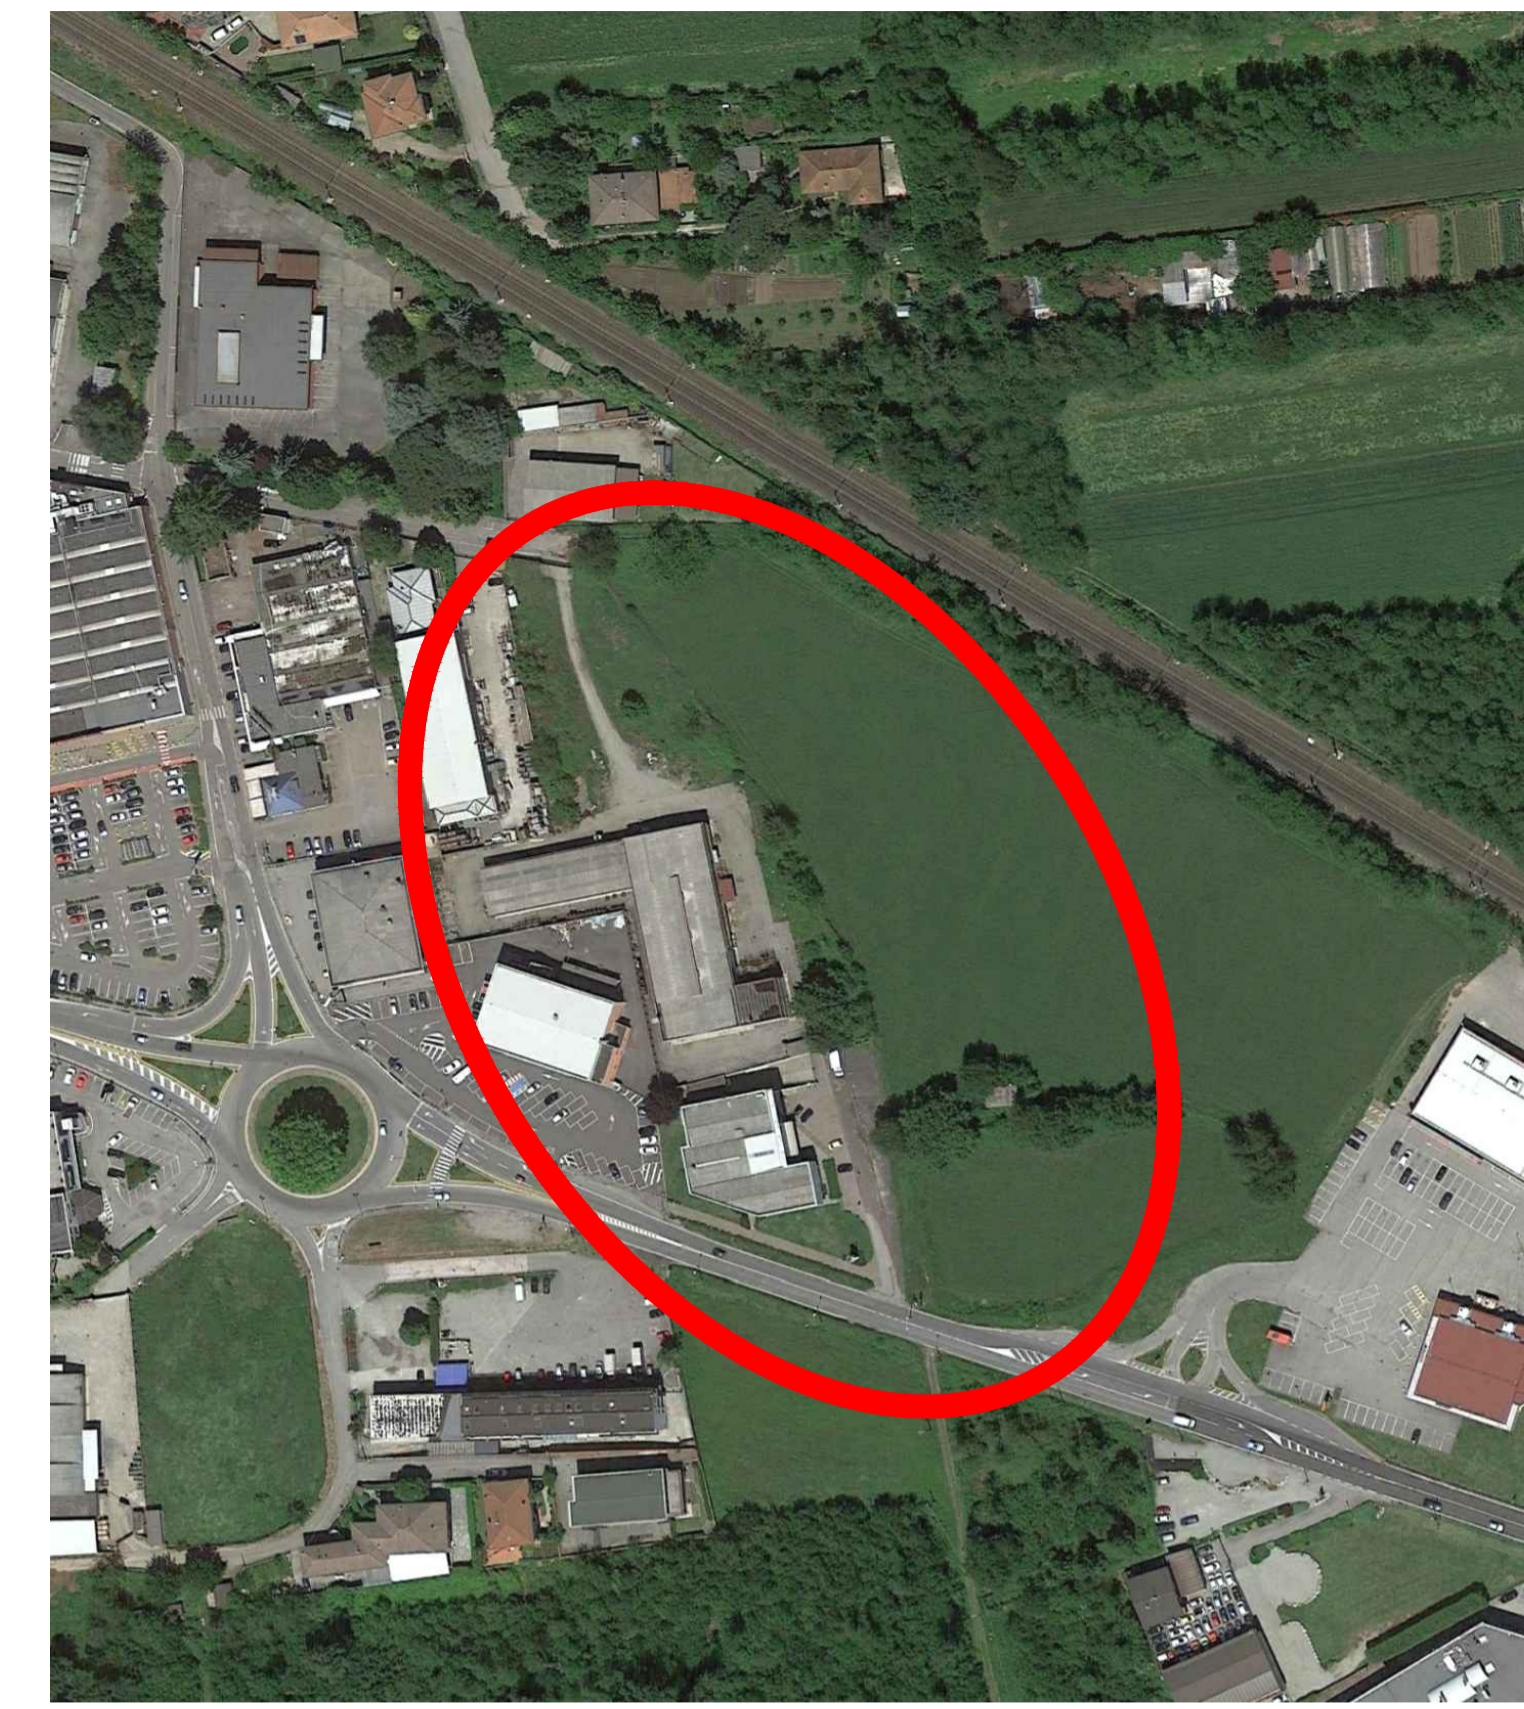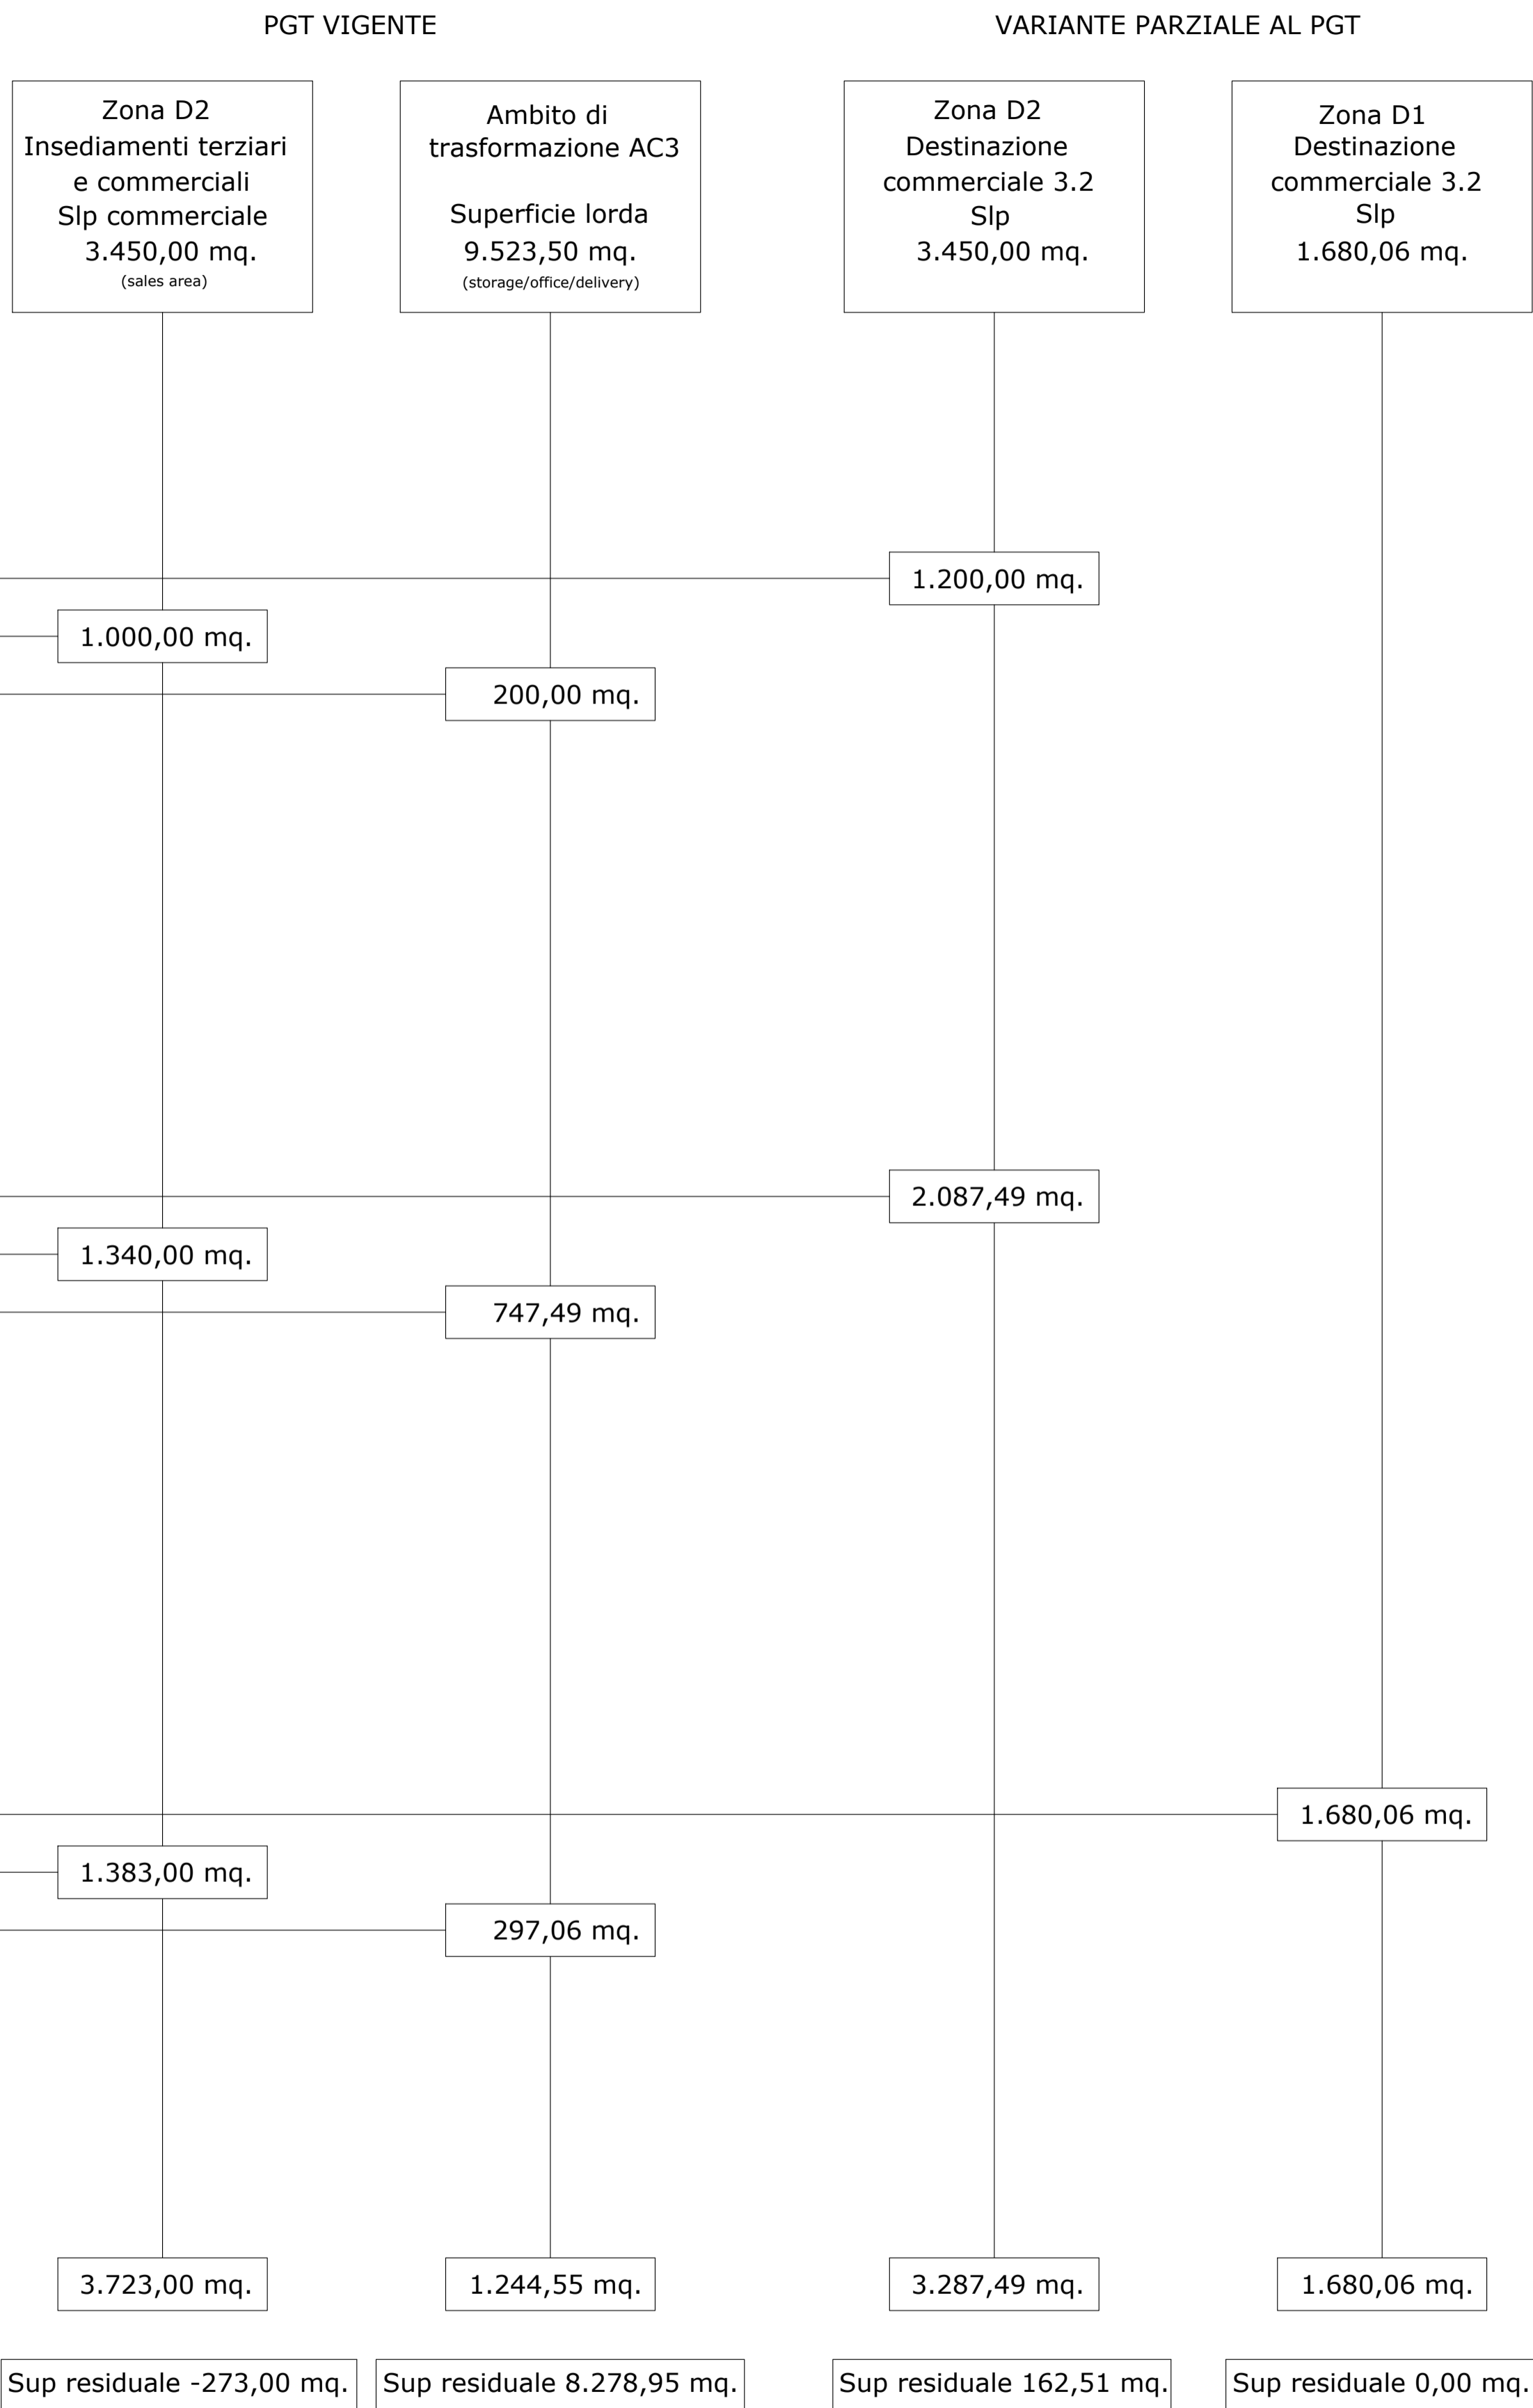

K-Plan



2	Novembre 2020	Aggiornamento a seguito di Parere Motivato VAS prot. 0034888/GB - del 23/11/2020
1	Dicembre 2019	Aggiornamento a seguito di Autorizzazione Paesaggistica n° 54/2019

numero revisione	data revisione	titolo revisione
proprietari		
Jametti A. & C. s.r.l. Via Albania, 60 21019 - Somma Lombardo	AIKODE s.r.l. Via Mascheroni, 5 20123 - Milano	BRENNERO s.r.l. Via Turati, 28 20121 - Milano

proponente	Somma Lombardo Real Estate s.r.l.
soggetti attuatori	Somma Lombardo Real Estate s.r.l. - LIDL Italiana s.r.l.

progettista
arch. GUIDO PIETRO COLOMBO
via milano 15, somma lombardo, varese
ufficio (mobile): 342/6412668
E-mail: info@guidocolombo.eu
E-mail pec: guido.colombo@archivordipet.it

collaborazione
ERICA GREGUOLDO

G.B. & PARTNERS S.r.l.
PROGETTISTE SERVIZI ARCHITETTICI
via milano 15, somma lombardo, varese
tel. 0332 6412668
E-mail: info@guidocolombo.eu
E-mail pec: guido.colombo@archivordipet.it

progetto
PIANO ATTUATIVO N. 07/2019 IN VARIANTE AL PGT IN VIA ALBANIA
Ambito di trasformazione AC3_Permissso di costruire D2_Fabbricato esistente D1
Jametti A. & C.: mappali 4007 (fabbricato),4008,4009,1169,1168,1167,4264,2583 e 18673
Aikode: mappale 18672
Brennero: mappali 4005,763,2296,2431 e 1166
Sezione censuaria ME - foglio 906

titolo del disegno
URBANISTICA
Dimostrazione nei lotti della superficie commerciale derivante dalle
destinazioni previste dal PGT vigente e dalla sua variante parziale.

data	scala disegno	tavola di	disciplina	numero	file
FEBBRAIO 2021	1:500	20	45	U 10_V2	P.A. VIA ALBANIA

Planimetria (08)
--- PERIMETRO AREA OGGETTO DI PIANO ATTUATIVO