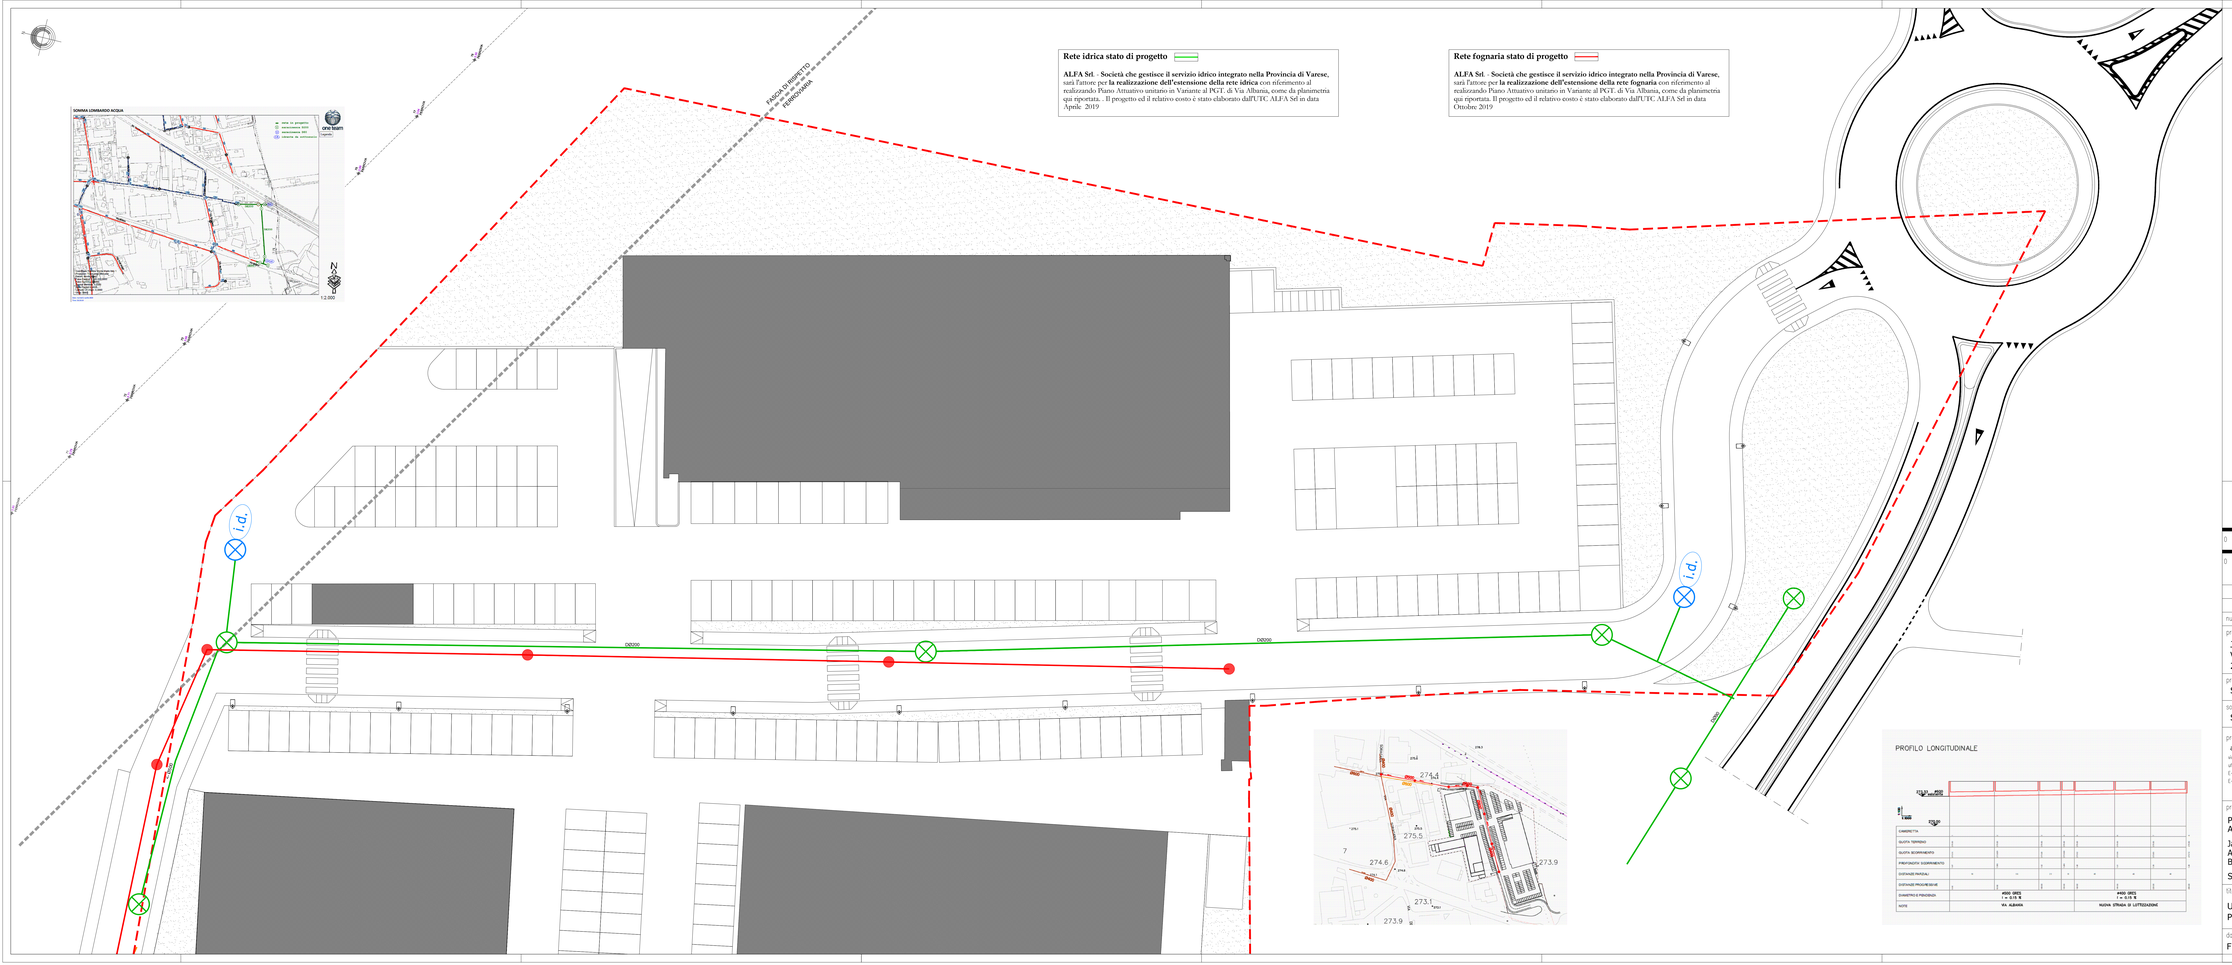
SOMMA LOMBARDO ACQUA
one team
Progetto:
rete in progetto
idrantesca DN 200
saracinesca DN 200
cabina di sezionamento
Via Albania
