




SEZIONE A - A

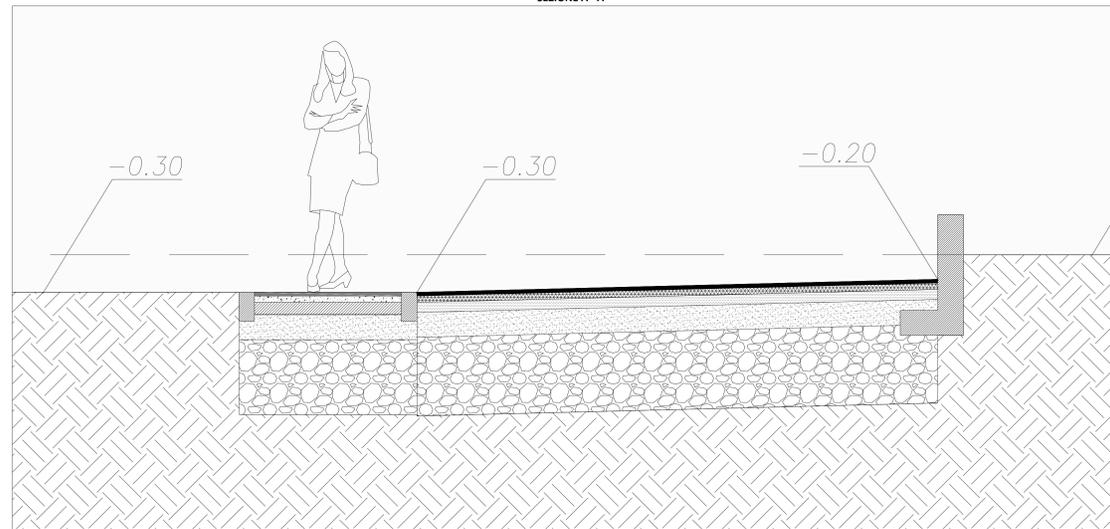


SEZIONE B - B

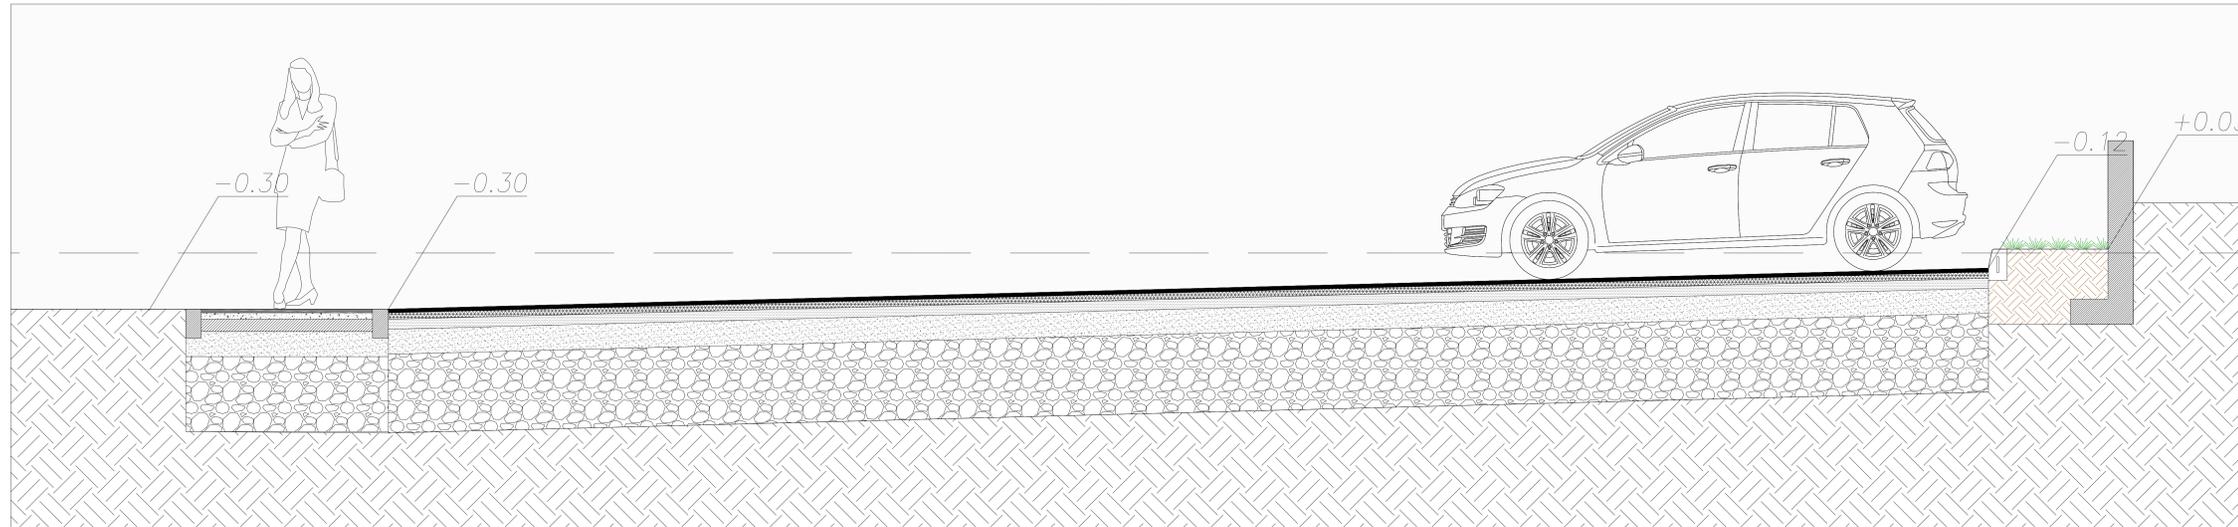

SEZIONE C - C

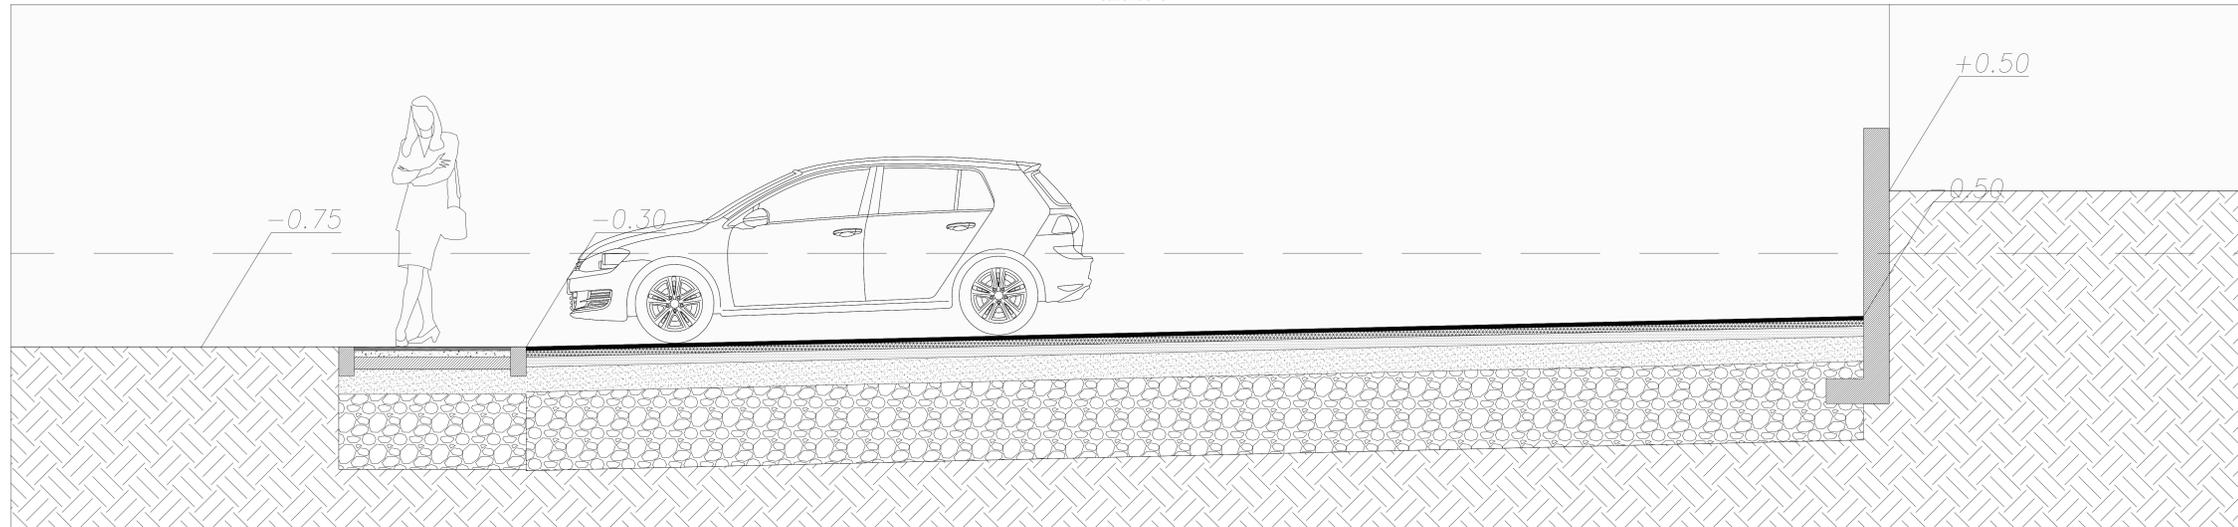

KEYPLAN

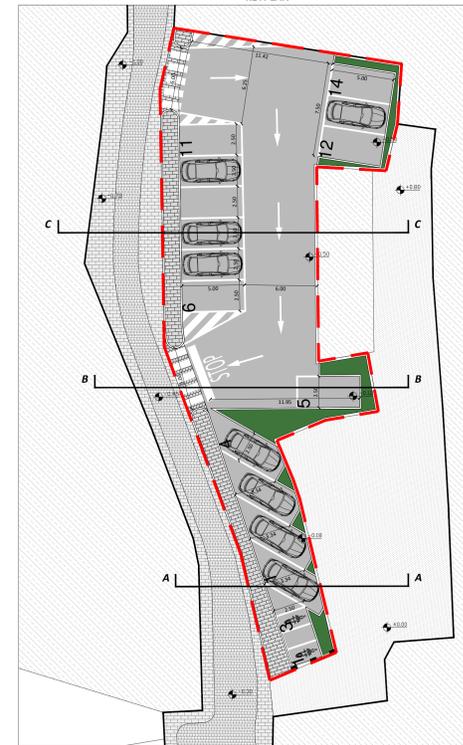

| numero revisione | data revisione | titolo revisione |
|------------------|----------------|------------------|
| | | |

| | | |
|--|---|--|
| proprietari: Jametti A. & C. s.r.l. Via Albania, 60 21019 - Somma Lombardo | AIKODE s.r.l. Via Mascheroni, 5 20123 - Milano | BRENNERO s.r.l. Via Turati, 28 20121 - Milano |
|--|---|--|

proponente:
Somma Lombardo Real Estate s.r.l.

soggetti attuatori:
Somma Lombardo Real Estate s.r.l.

| | |
|--|--|
| progettista: arch. GUIDO PIETRO COLOMBO via milano 15, somma lombardo, somme ufficio (mobile): 342/6412668 E-mail: info@guidocolombo.eu E-mail pec: guido.colombo@pec.it | collaborazione: ERICA GREGUOLDO  |
|--|--|

progetto:
PIANO ATTUATIVO N. 07/2019 IN VARIANTE AL PGT IN VIA ALBANIA
 Ambito di trasformazione AC3_Permissio di costruire D2_Fabbricato esistente D1
 Jametti A. & C.: mappali 4007 (fabbricato),4008,4009,1169,1168,1167,4264,2583 e 18673
 Aikode: mappale 18672
 Brennero: mappali 4005,763,2296,2431 e 1166
 Sezione censuaria ME - foglio 906

titolo del disegno:
OPERE EXTRA BONUS - NUOVO PARCHEGGIO IN VIA GRAIBALDI
SEZIONI

| data | scala disegno | tavola | di | disciplina | numero | file |
|------------|---------------|--------|----|------------|--------|------------------|
| MARZO 2021 | 1:20 | 07 | 12 | U | 01 | P.A. VIA ALBANIA |