


LEGENDA RETE FOGNARIA	
	Rete raccolta acque meteoriche
	Tubo microforato Ø200 per collegamento pozzi pendenti
	Caditoia sifonata raccolta acque meteoriche
	Pozzetto di ispezione rete acque meteoriche
	Pozzetto di ispezione e prelievo rete acque meteoriche
	Pozzetto di ispezione sifonato con innesto pluviale
	Pluviale
	Griglia raccolta acque meteoriche
	Rete raccolta acque meteoriche provenienti da rampa e banchina scarico/carico merci
	Caditoia raccolta acque meteoriche provenienti da rampa e banchina scarico/carico merci
	Pozzetto di ispezione e prelievo rete raccolta acque meteoriche provenienti da rampa e banchina scarico/carico merci
	Griglia raccolta acque meteoriche provenienti da rampa e banchina scarico/carico merci
	Pozzo pendente Ø200 h utile 350
	Rete fognatura mista comunale
	Pozzetto rete fognatura mista comunale
	Rete raccolta acque reflue domestiche
	Pozzetto di ispezione e prelievo rete acque reflue domestiche/saponate
	Pozzetto di ispezione e prelievo dotato di sifato per areazione
	Piletta a pavimento
	Gruppo Sifone Firenze
	Rete raccolta acque saponate provenienti da lavaggio pavimenti reparti ortofrutta, panetteria e disbrigo
	Piletta a pavimento reparti ortofrutta, panetteria e disbrigo
	Degressatore reparti ortofrutta, panetteria e disbrigo
	Rete raccolta acque saponate provenienti da lavaggio pavimenti reparto panetteria
	Piletta a pavimento reparto panetteria
	Degressatore reparto panetteria
	Rete raccolta acque saponate provenienti da lavaggio pavimenti reparto macelleria
	Piletta a pavimento reparto macelleria
	Degressatore reparto macelleria
	Pozzetto di ispezione sifonato
	Pozzetto di ispezione
	Pozzo disperdente Ø150 h.200 dotato di pompa di sollevamento

LEGENDA SOTTOSERVIZI	
	Rete idrica - Rete Comunale
	Rete idrica - Rete in progetto
	Rete raccolta acque meteoriche esistenti
	Rete Comune
	Caditoia boccalupia raccolta acque meteoriche esistenti
	Rete Comune
	Caditoia sifonata raccolta acque meteoriche esistenti
	Rete Comune
	Rete raccolta acque meteoriche in progetto
	Rete Comune
	Caditoia boccalupia raccolta acque meteoriche in progetto
	Rete Comune
	Pozzetto ispezione e prelievo raccolta acque meteoriche in progetto
	Rete Comune
	Pozzo pendente Ø200 h utile 350 cm
	Rete gas metano esistente - diametro di esercizio 150
	Rete Enel in progetto - Tronco MT - cavo interrato
	Rete Enel esistente - cavo aereo
	Rete illuminazione pubblica esistente - cavo aereo
	Rete illuminazione pubblica esistente - interrata
	Rete illuminazione pubblica in progetto - interrata
	Illuminazione pubblica esistente
	Palo illuminazione pubblica esistente (spostato)
	Illuminazione pubblica esistente (spostato)
	Illuminazione pubblica in progetto
	Rete Telecom esistente
	Rete Telecom in progetto
	Pozzetto rete Telecom in progetto
	Palo rete Telecom esistente
	Armadio rete Telecom esistente

LEGENDA	
	Perimetro PIANO ATTUATIVO
	Edifici esistenti - altra proprietà
	Superfici pavimentate - altra proprietà
	Spartitraffico pavimentato con porfido
	Superficie pavimentata con asfalto
	Superficie pavimentata con cemento
	Superficie a verde drenante
	Marciapiede pavimentato con asfalto
	Strada comunale asfaltata
	Pista ciclopedonale

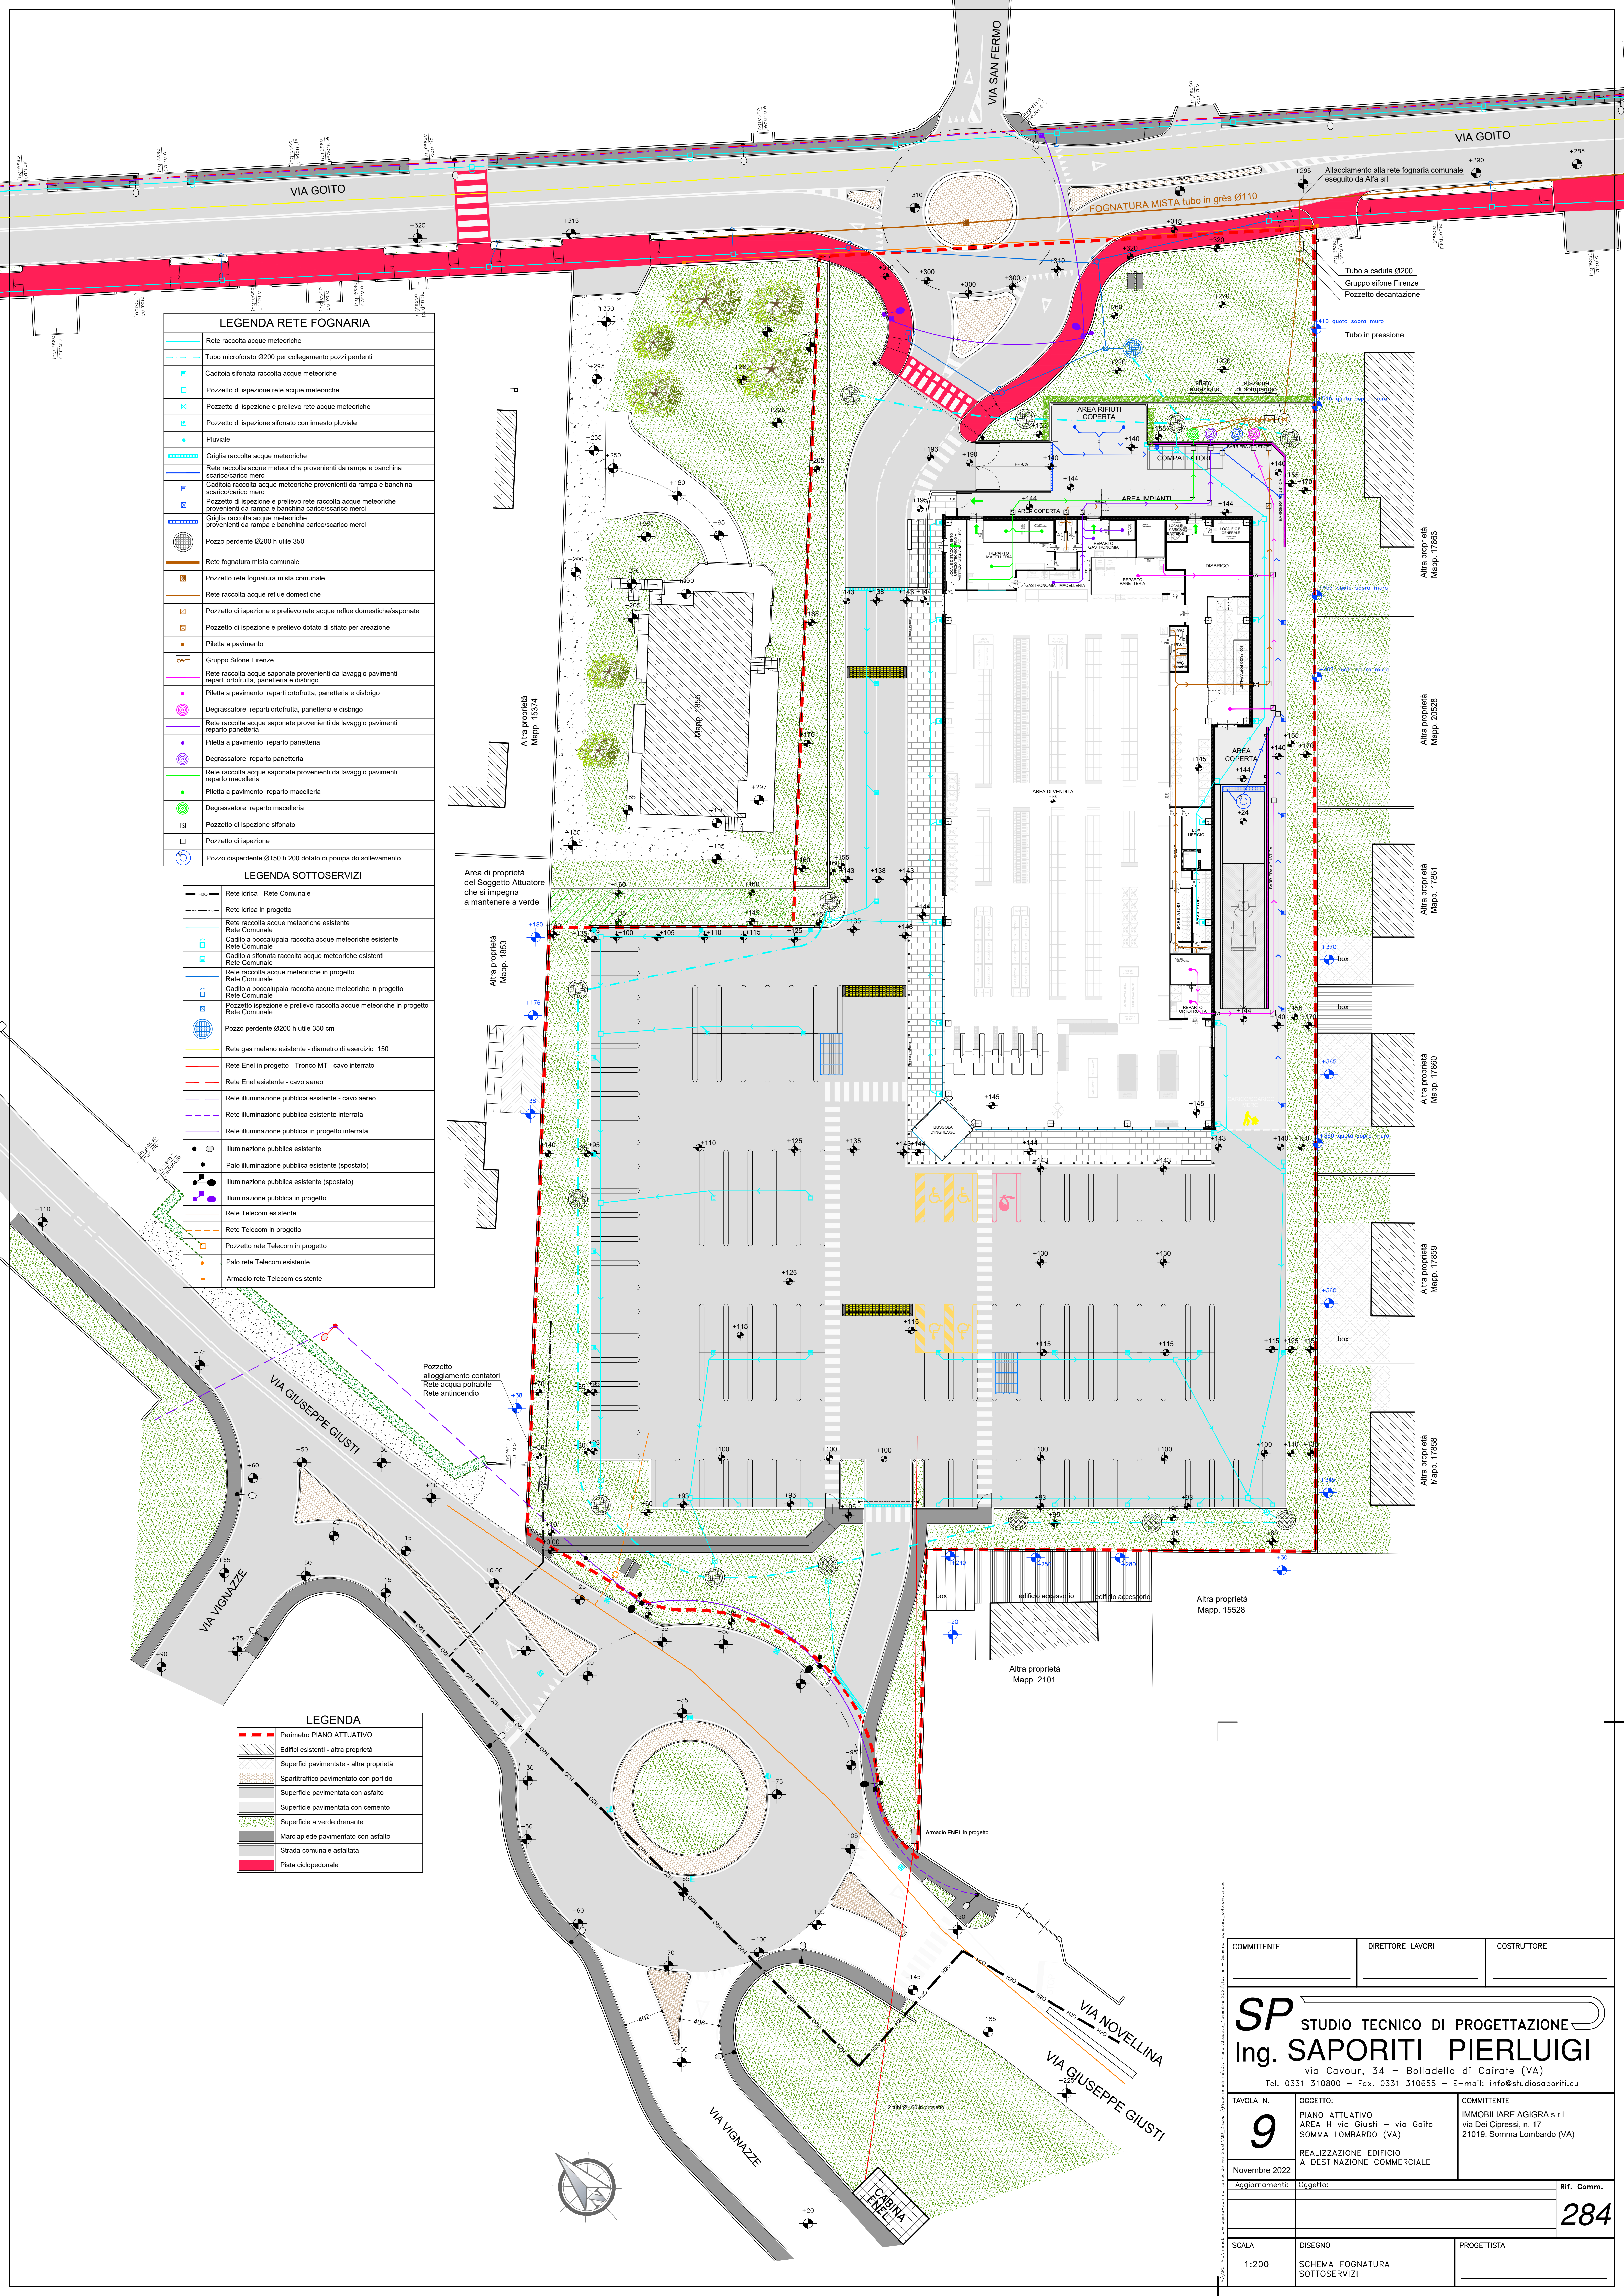

COMMITTENTE	DIRETTORE LAVORI	COSTRUTTORE
SP STUDIO TECNICO DI PROGETTAZIONE Ing. SAPORITI PIERLUIGI via Cavour, 34 - Bolladello di Cairate (VA) Tel. 0331 310800 - Fax. 0331 310655 - E-mail: info@studiosaporiti.eu		
TAVOLA N.	OGGETTO:	COMMITTENTE:
9	PIANO ATTUATIVO AREA H via Giusti - via Goito SOMMA LOMBARDO (VA)	IMMOBILIARE AGIGRA s.r.l. via Dei Cipressi, n. 17 21019, Somma Lombardo (VA)
Novembre 2022	REALIZZAZIONE EDIFICIO A DESTINAZIONE COMMERCIALE	
Aggiornamenti:	Oggetto:	Rif. Comm.
		284
SCALA	DISEGNO	PROGETTISTA
1:200	SCHEMA FOGNATURA SOTTOSERVIZI	