

Legenda:

Confini Mappali

Comune di Somma Lombardo

Mappali 4732 - 16855

La Proprietà:

Iris Costruzioni srl
Documento firmato digitalmente da
Sciarini Vittorio Maria
Legale Rappresentante

Progettista:

Architetto Alberto Brighenti
Documento firmato digitalmente
Geometra Antoniali Claudia Sonia
Per quanto di competenza
Documento firmato digitalmente

Oggetto:


Piano esecutivo Corso Europa - Variante

Tavola n°2 Variante:

Rilievo dello stato di fatto con sezioni dell'area d'intervento

Data Marzo 2023

Scala 1: 200

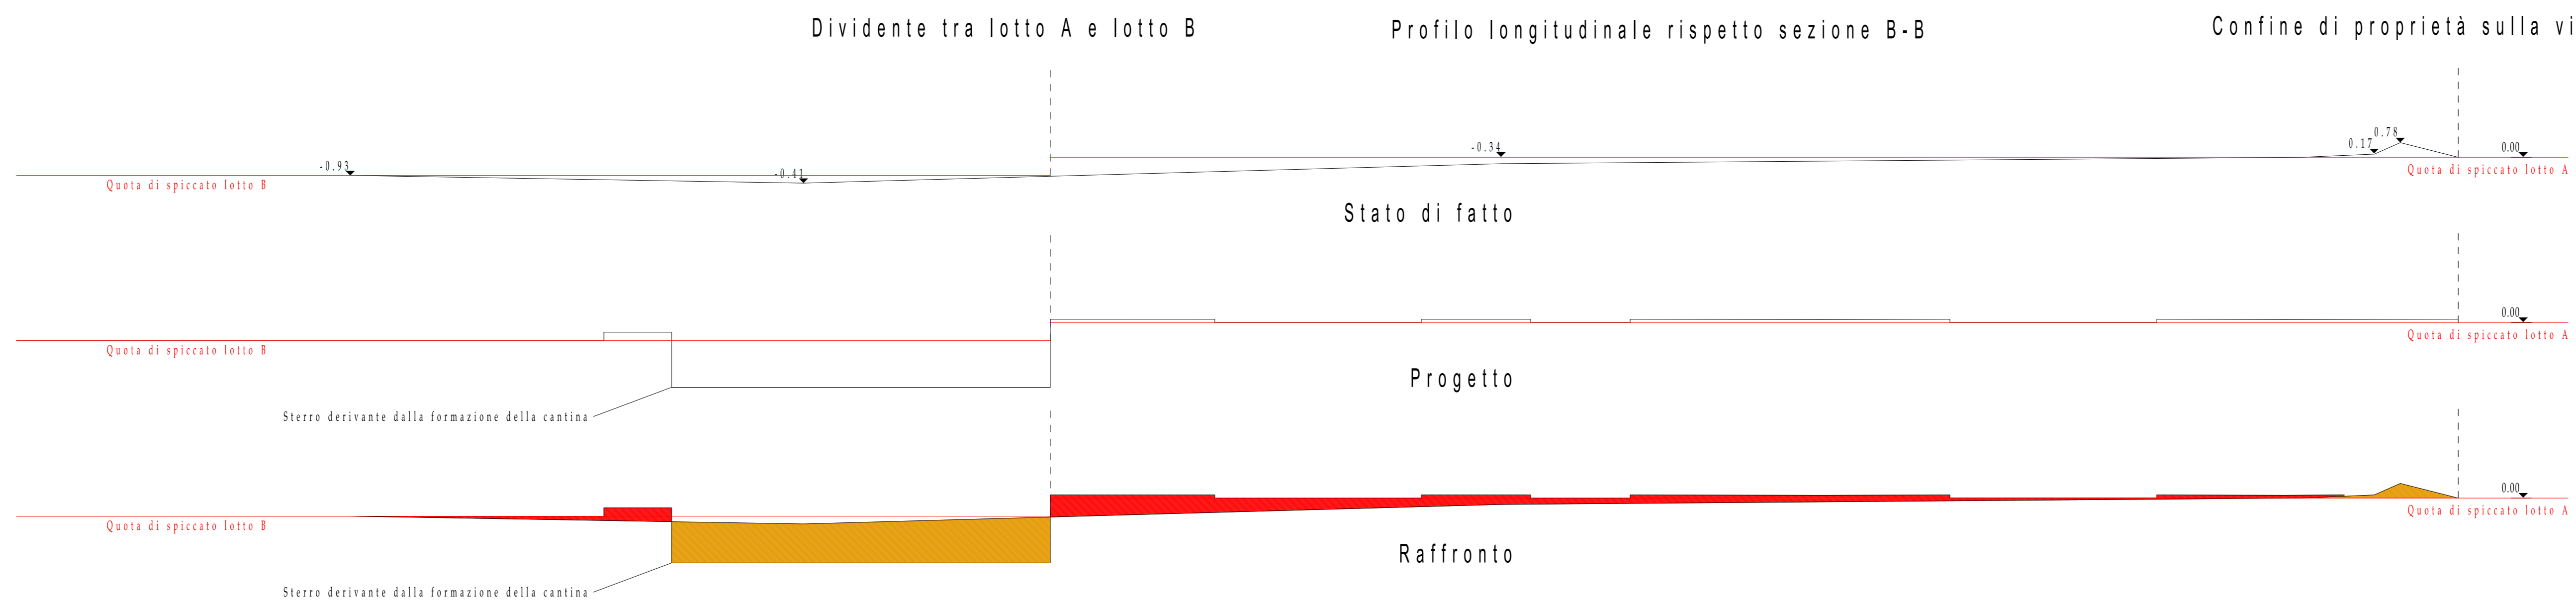

Profilo trasversale sezione X-X

Profilo trasversale sezione Y-Y

