




PROSPETTO NORD

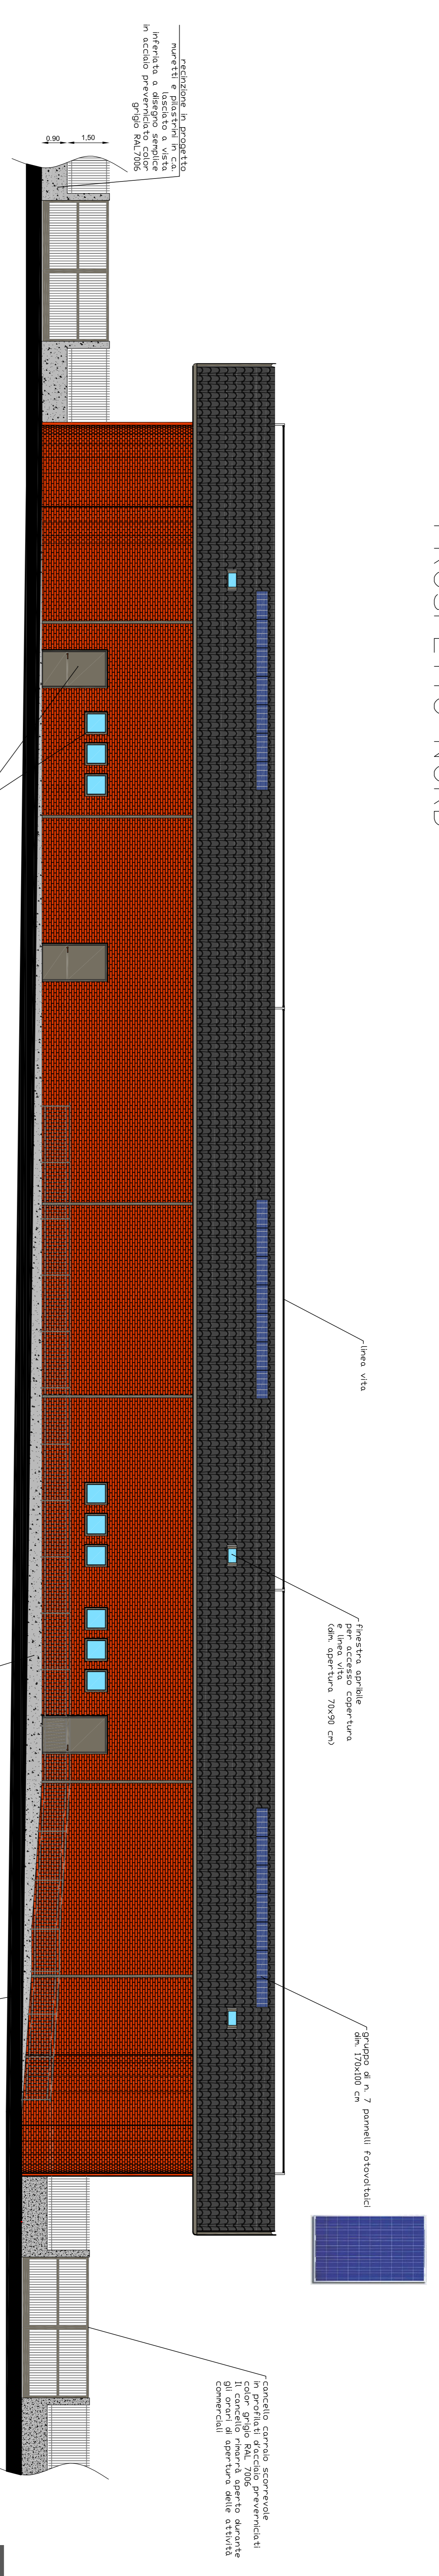

PROSPETTO EST
profilo longitudinale cortile interno

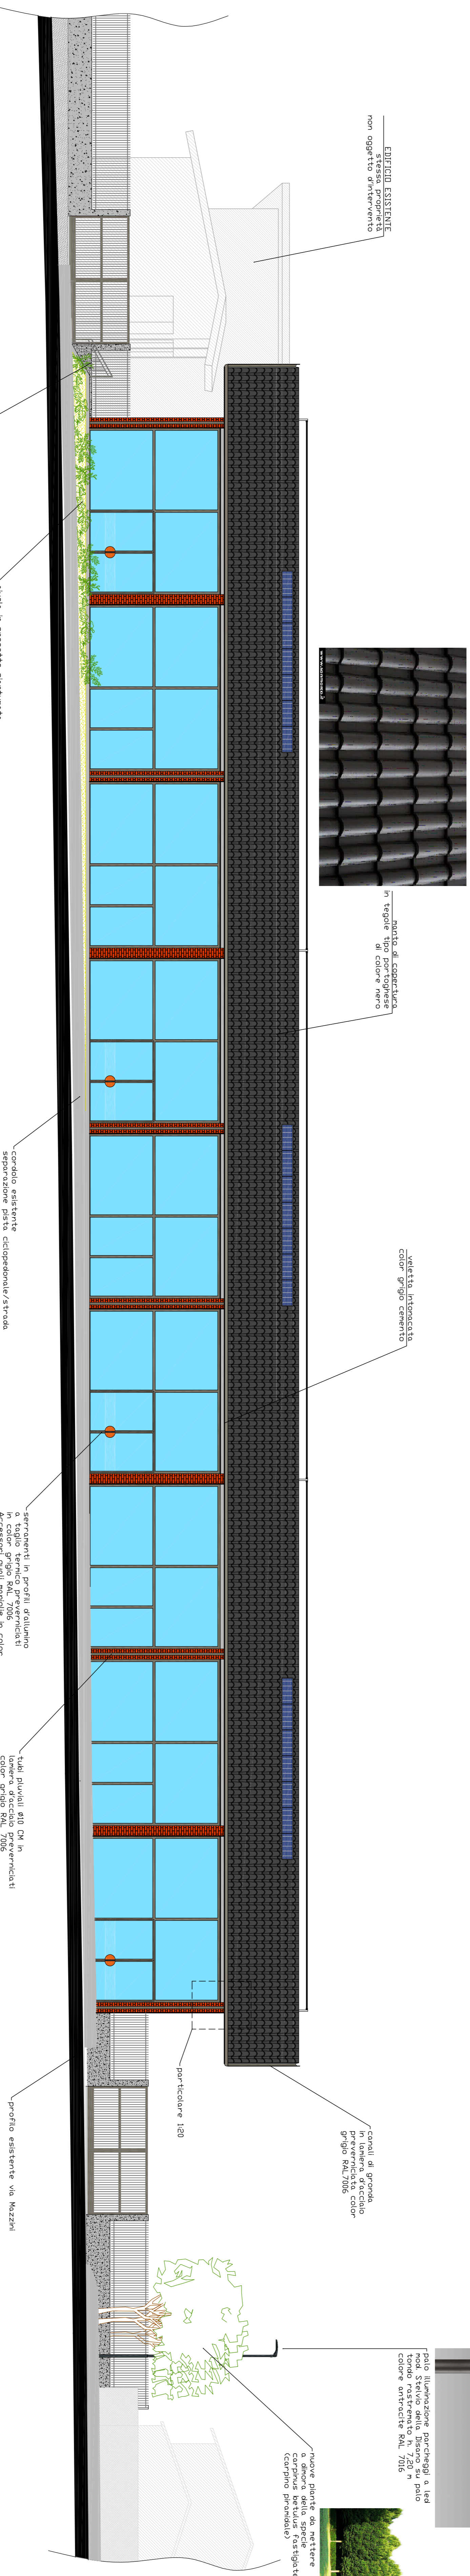


PROSPETTO OVEST
profilo longitudinale via Mazzini

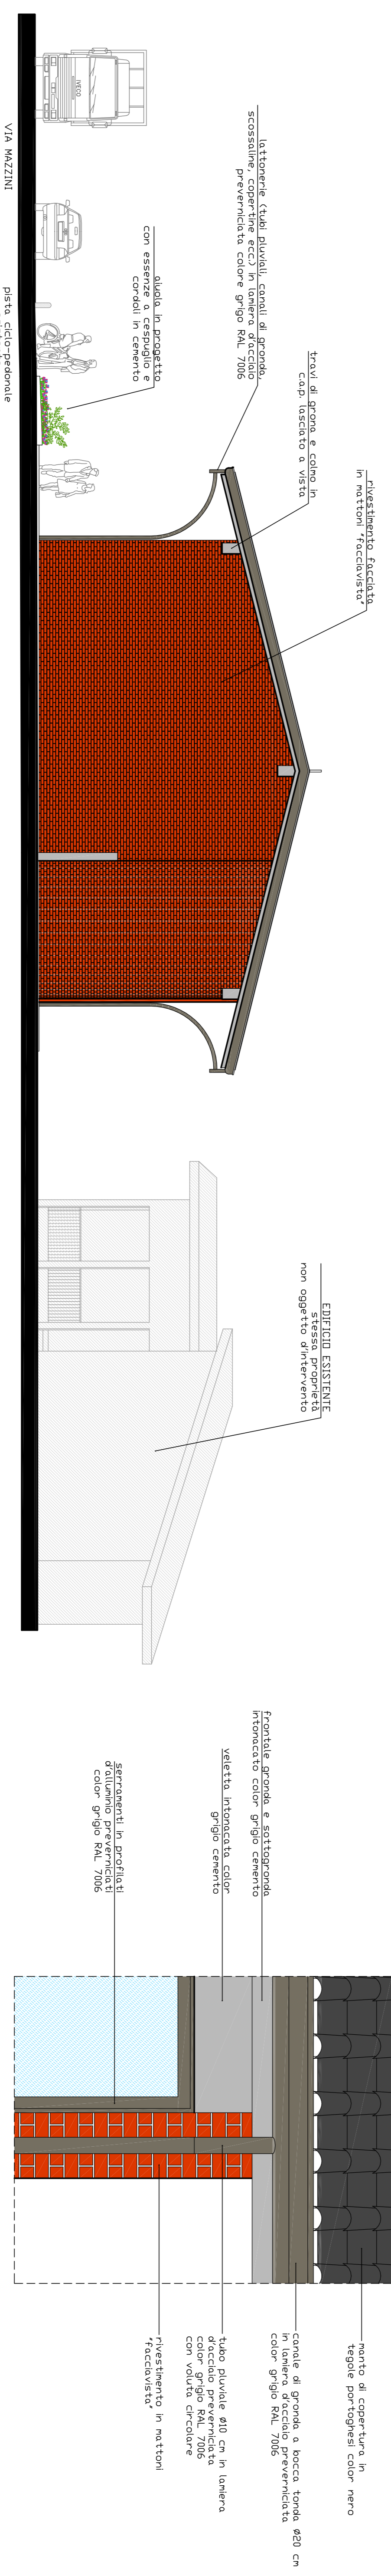

PROSPETTO SUD

PARTICOLARE
Scala 1:20

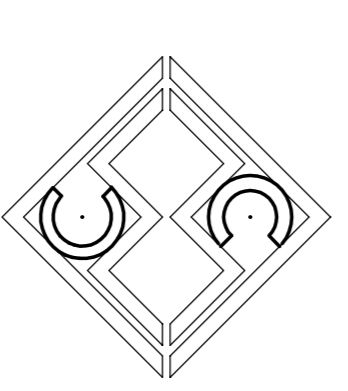

Alberto Cova Manera Architetto

L. CAVIOTTI - IPINO S.r.l.
Via Sempione n°18
21029 VERGATE (VA)

PIANO ATTUATIVO PER
COSTRUZIONE DI EDIFICIO
COMMERCIALE
In Somma Lombardo Via Mazzini

Richiesta Autorizzazione Paesaggistica

PROSPETTI	SCALE	DATA	TIPOLOGIA
	1:100	25/03/2018 22/03/2019	9

Il Committente: _____
Il Progettista: _____
Il Direttore del lavoro: _____
L'Impresa Esecutrice: _____

21019 Somma Lombardo (VA), Via G. Cesarelli, 24 - tel. 0331/525426 fax 0331/251433
C.F. 21041 LRT 804.0819104