



 opere in progetto
 opere in demolizione

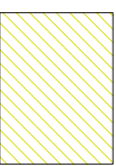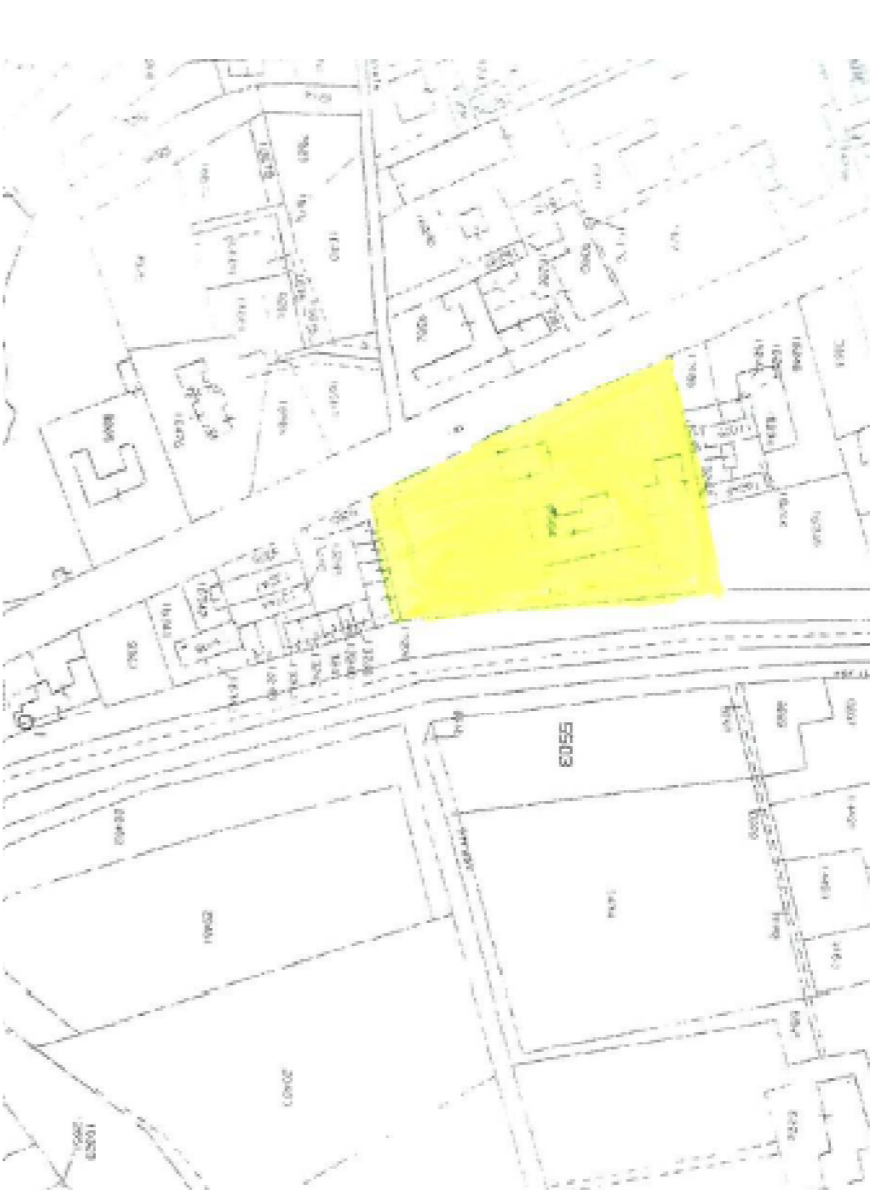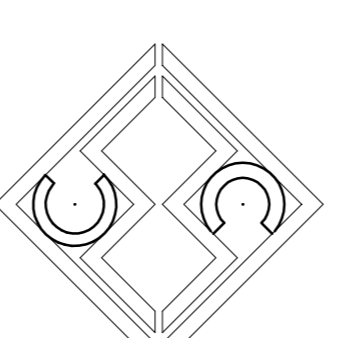

ESTRATTO DI MAPPA
FG. 4 - sez. cens. SD
Scala 1/2000

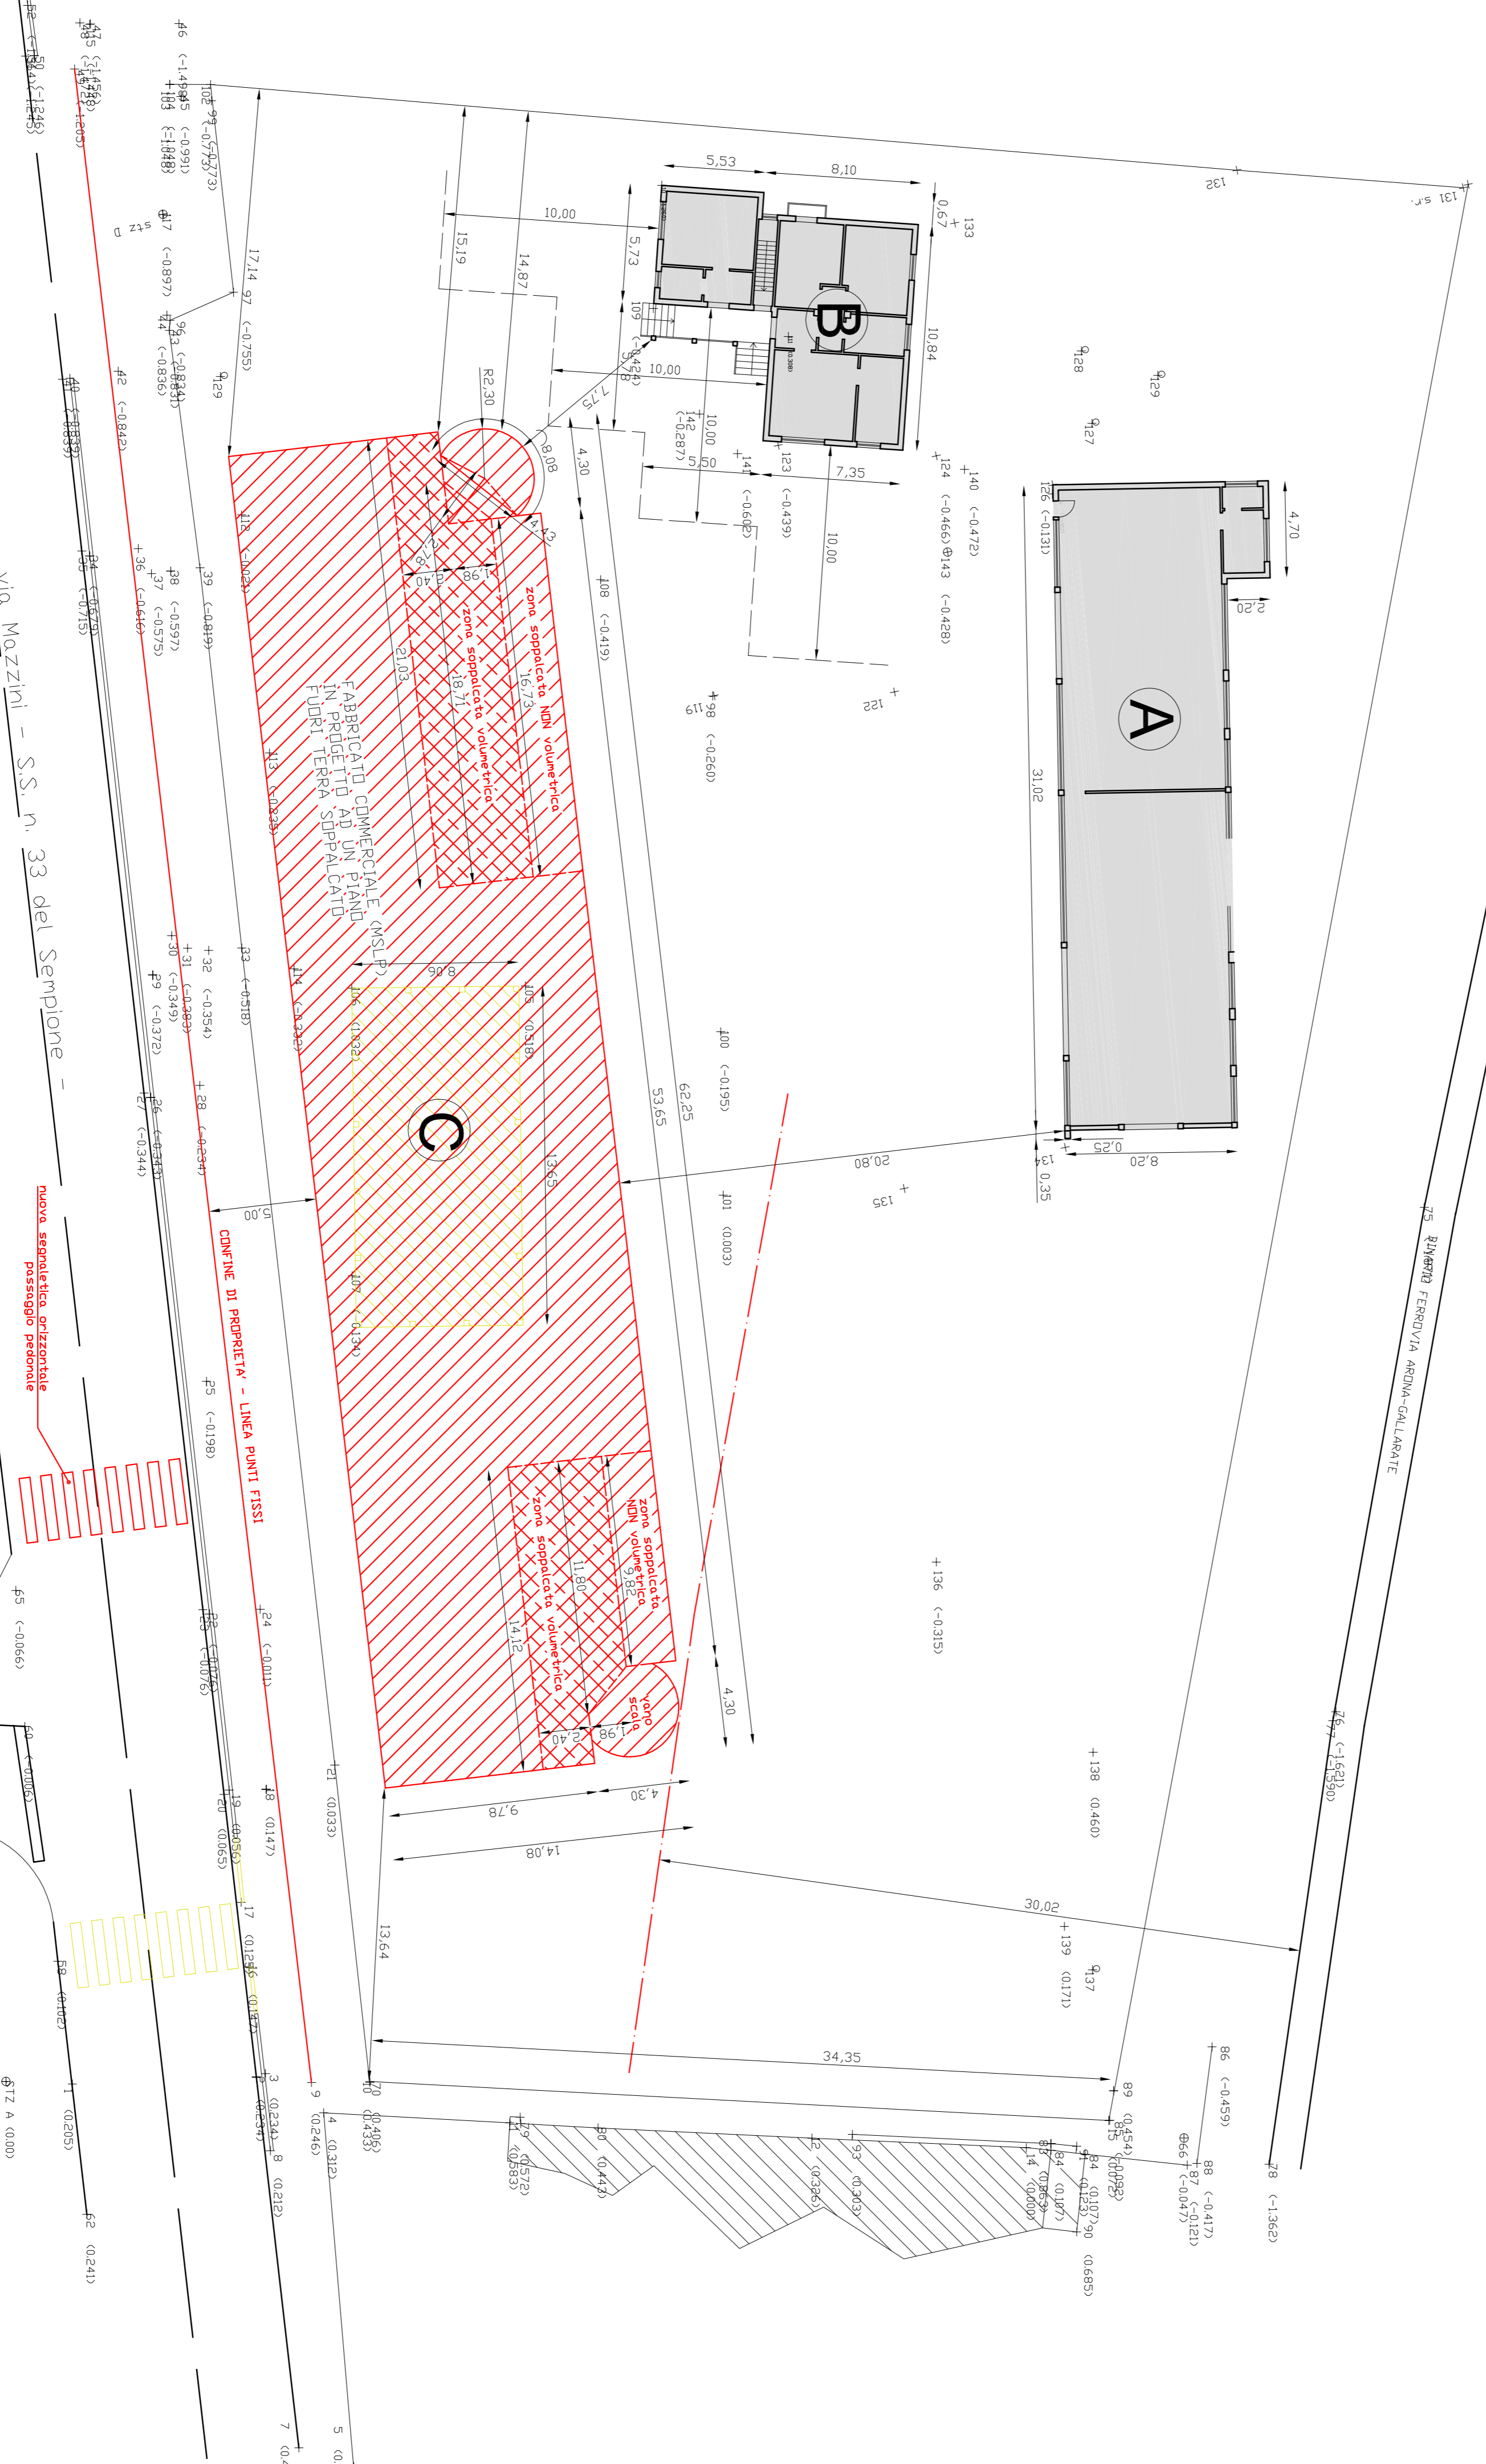

Alberto Cova Manera Architetto

L. COMMITTENTE : IPINO s.r.l.
Via Sempione n°18
21029 VERGIATE (VA)

**PIANO ATTUATIVO PER
COSTRUZIONE DI EDIFICIO
COMMERCIALE**
in Somma Lombardo via Mazzini
Richiesta Autorizzazione Paesaggistica

PLANIMETRIA DI PROGETTO	SCALA	DATA	TINCA
	1:200	20/04/2018 22/03/2019	3

Il Committente: _____
Il Progettista: _____
Il Direttore dei Lavori: _____
L'Impresa Esecutrice: _____

21019 Somma Lombardo (VA) via G. Garibaldi, 24 - tel. 0331/254.092 fax. 0331/251.433
C.F. CVM LRT 80.06 819N

Il presente disegno è proprietà intellettuale dell'architetto Alberto Cova Manera e non deve essere diffuso o riprodotto senza la sua autorizzazione. La riproduzione o l'uso non autorizzato di questo disegno senza il consenso scritto dell'architetto è vietata. Il cliente del presente disegno è responsabile della conformità del progetto con il territorio del presente disegno.