
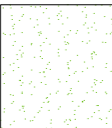



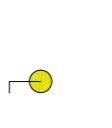
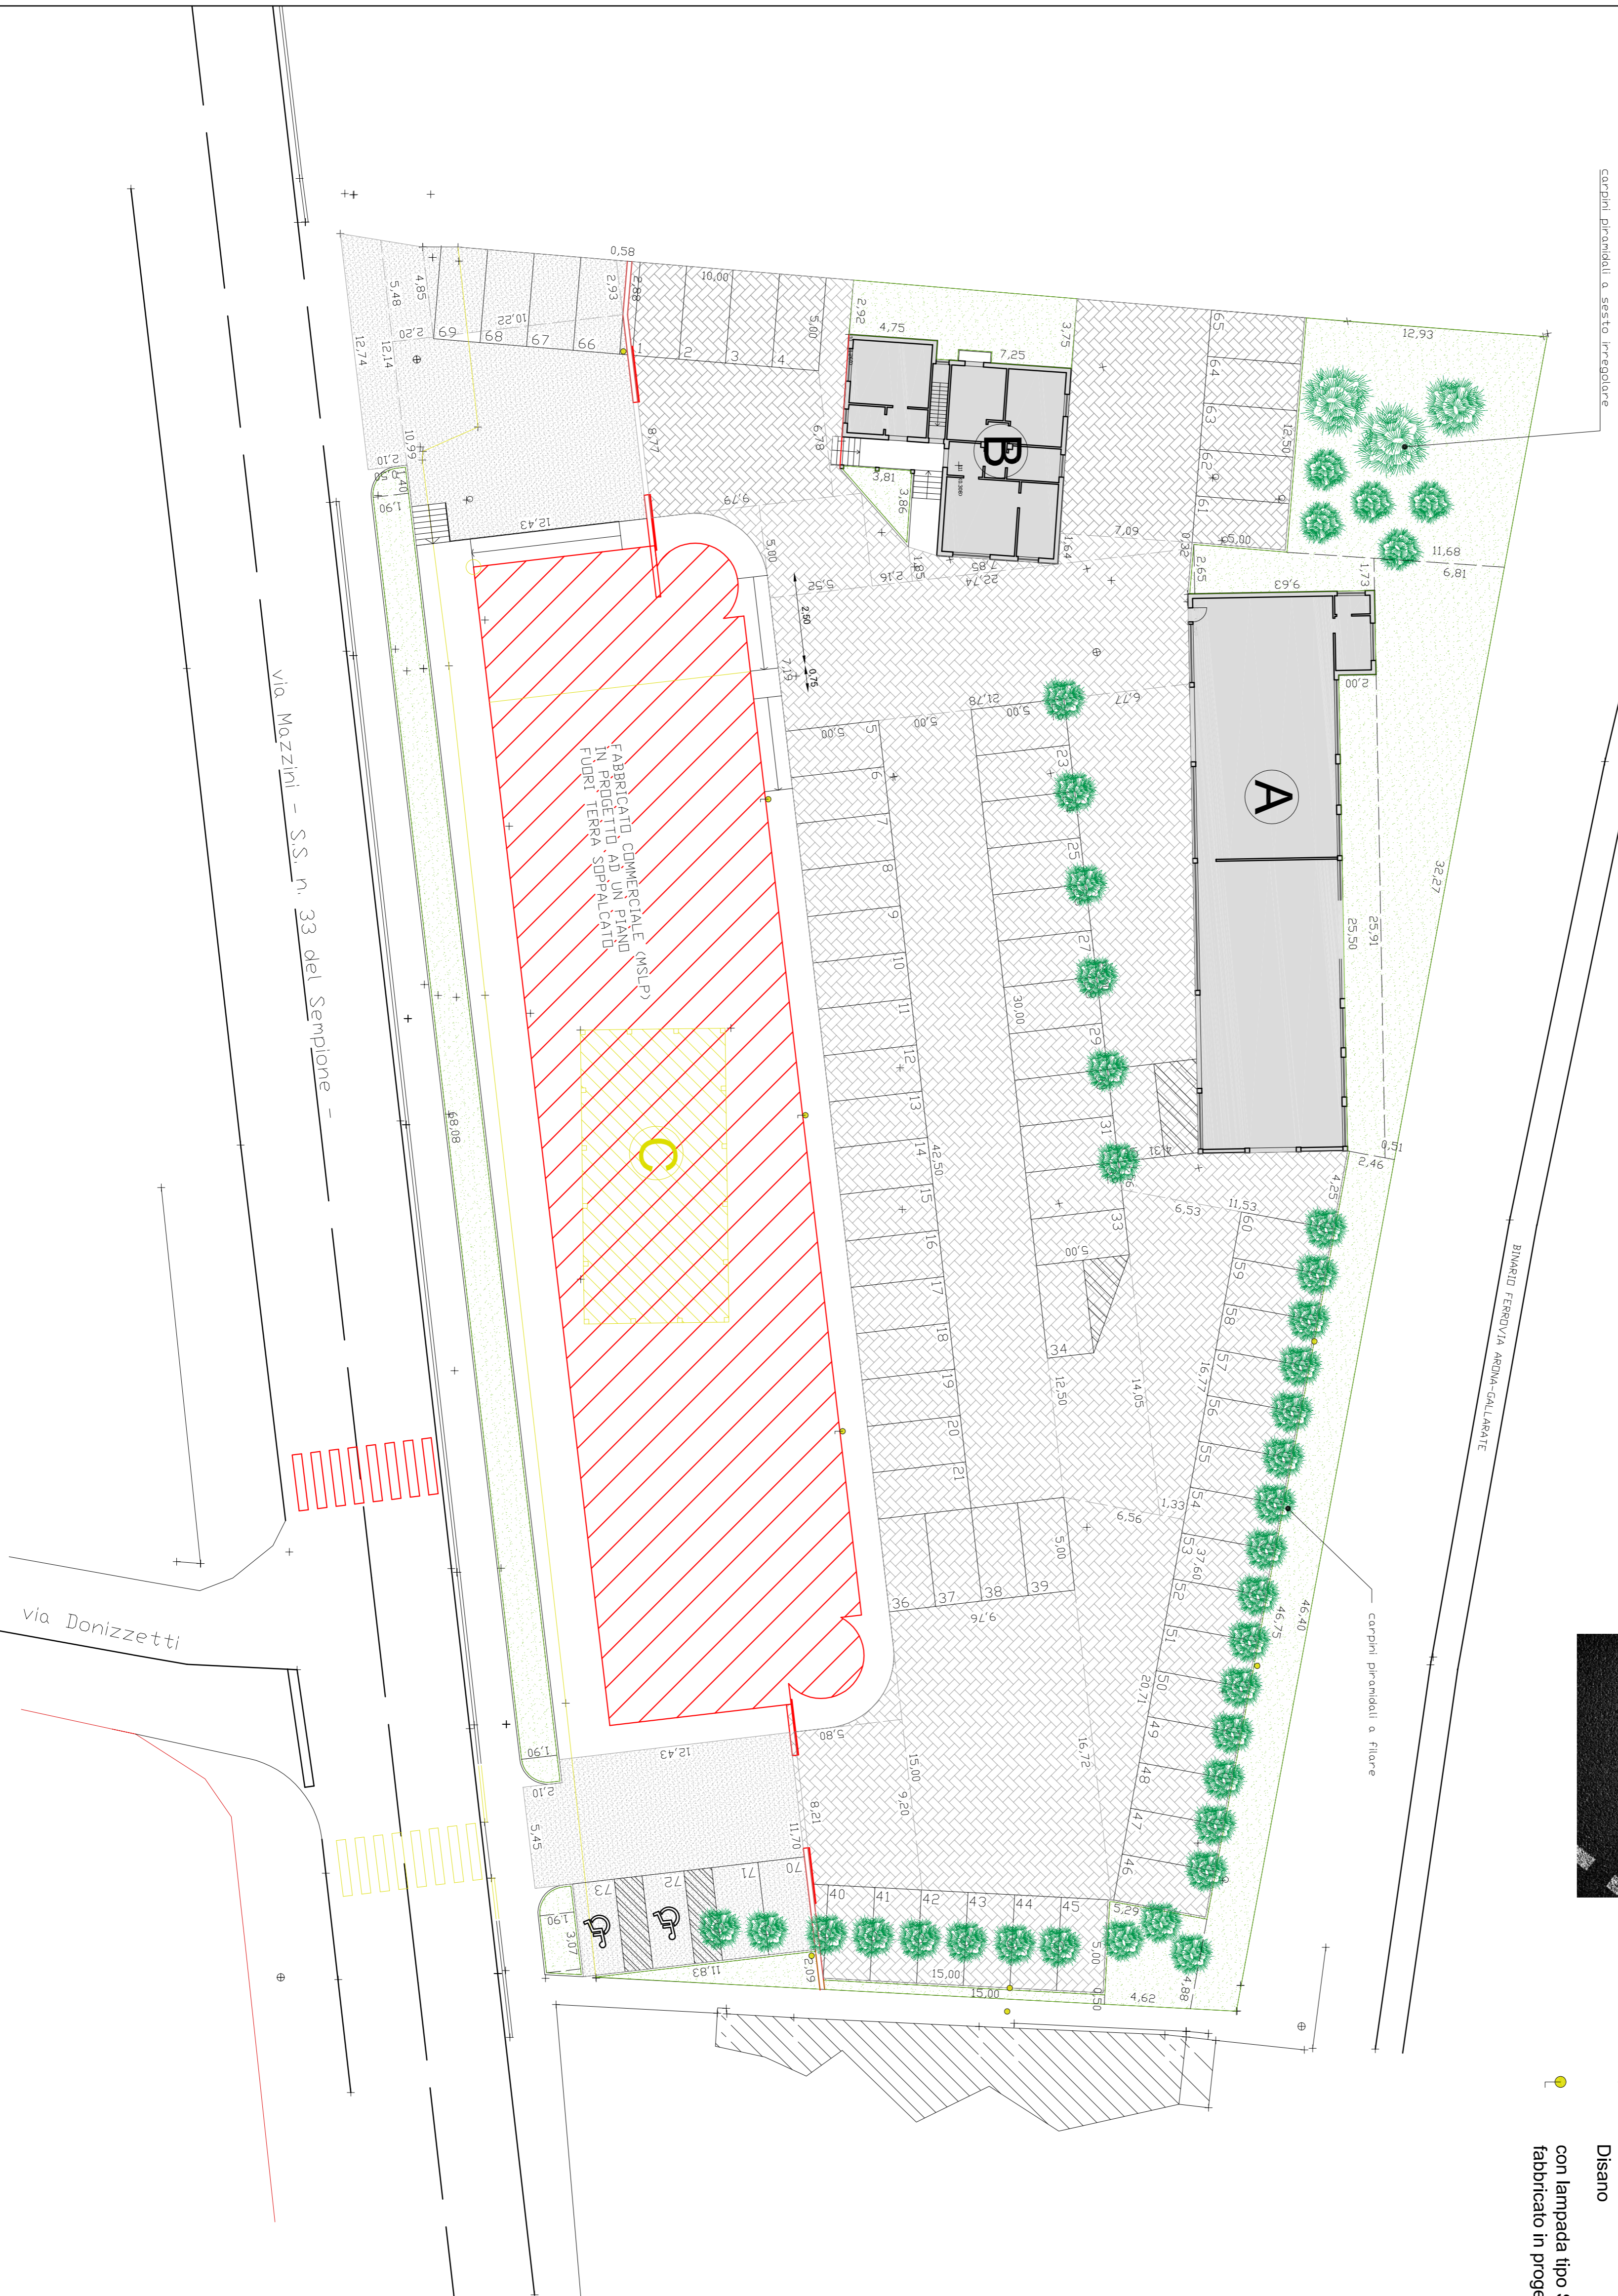
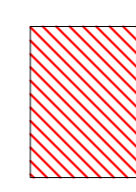

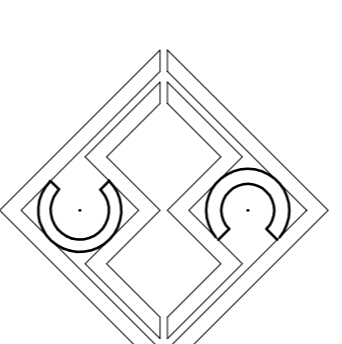


-  **ALBERI DA PIANTUMARE** n. 40 tipo carpino piramidale
-  **SUPERFICIE PERMEABILE:** prato (100% permeabile)
-  **SUPERFICIE PERMEABILE:** autobloccanti su letto di sabbia (permeabile al 50%)
-  **AREA PERMEABILE:** asfalto sup. **NON** permeabile
-  **Palo illuminazione** h. 7.20 con lampada tipo **STELVIO** della Disano
-  **con lampada tipo **STELVIO** della Disano a mensola ancorata al fabbricato in progetto**



-  **OPERE IN PROGETTO**
-  **OPERE IN DEMOLIZIONE**



Alberto Cova Manera Architetto

L. COMMITTENTE : IPINO s.r.l.
Via Sempione n°18
21029 VERGIATE (VA)

**PIANO ATTUATIVO PER
COSTRUZIONE DI EDIFICIO
COMMERCIALE**
In Somma Lombardo via Mazzini

PLANIMETRIA DI PROGETTO	SCALA	DATA	TAVOLA
Superfici permeabili	1:200	20/04/2018 19/09/2018 22/03/2019	4

Il Committente: _____

Il Progettista: _____

Il Direttore dei Lavori: _____

l'Impresa Esecutrice: _____

21019 Somma Lombardo (VA)- via G. Garibaldi, 24 - tel 0331/254.092 fax 0331/251.433
C.F. CVM LRT 80406 1819N

