

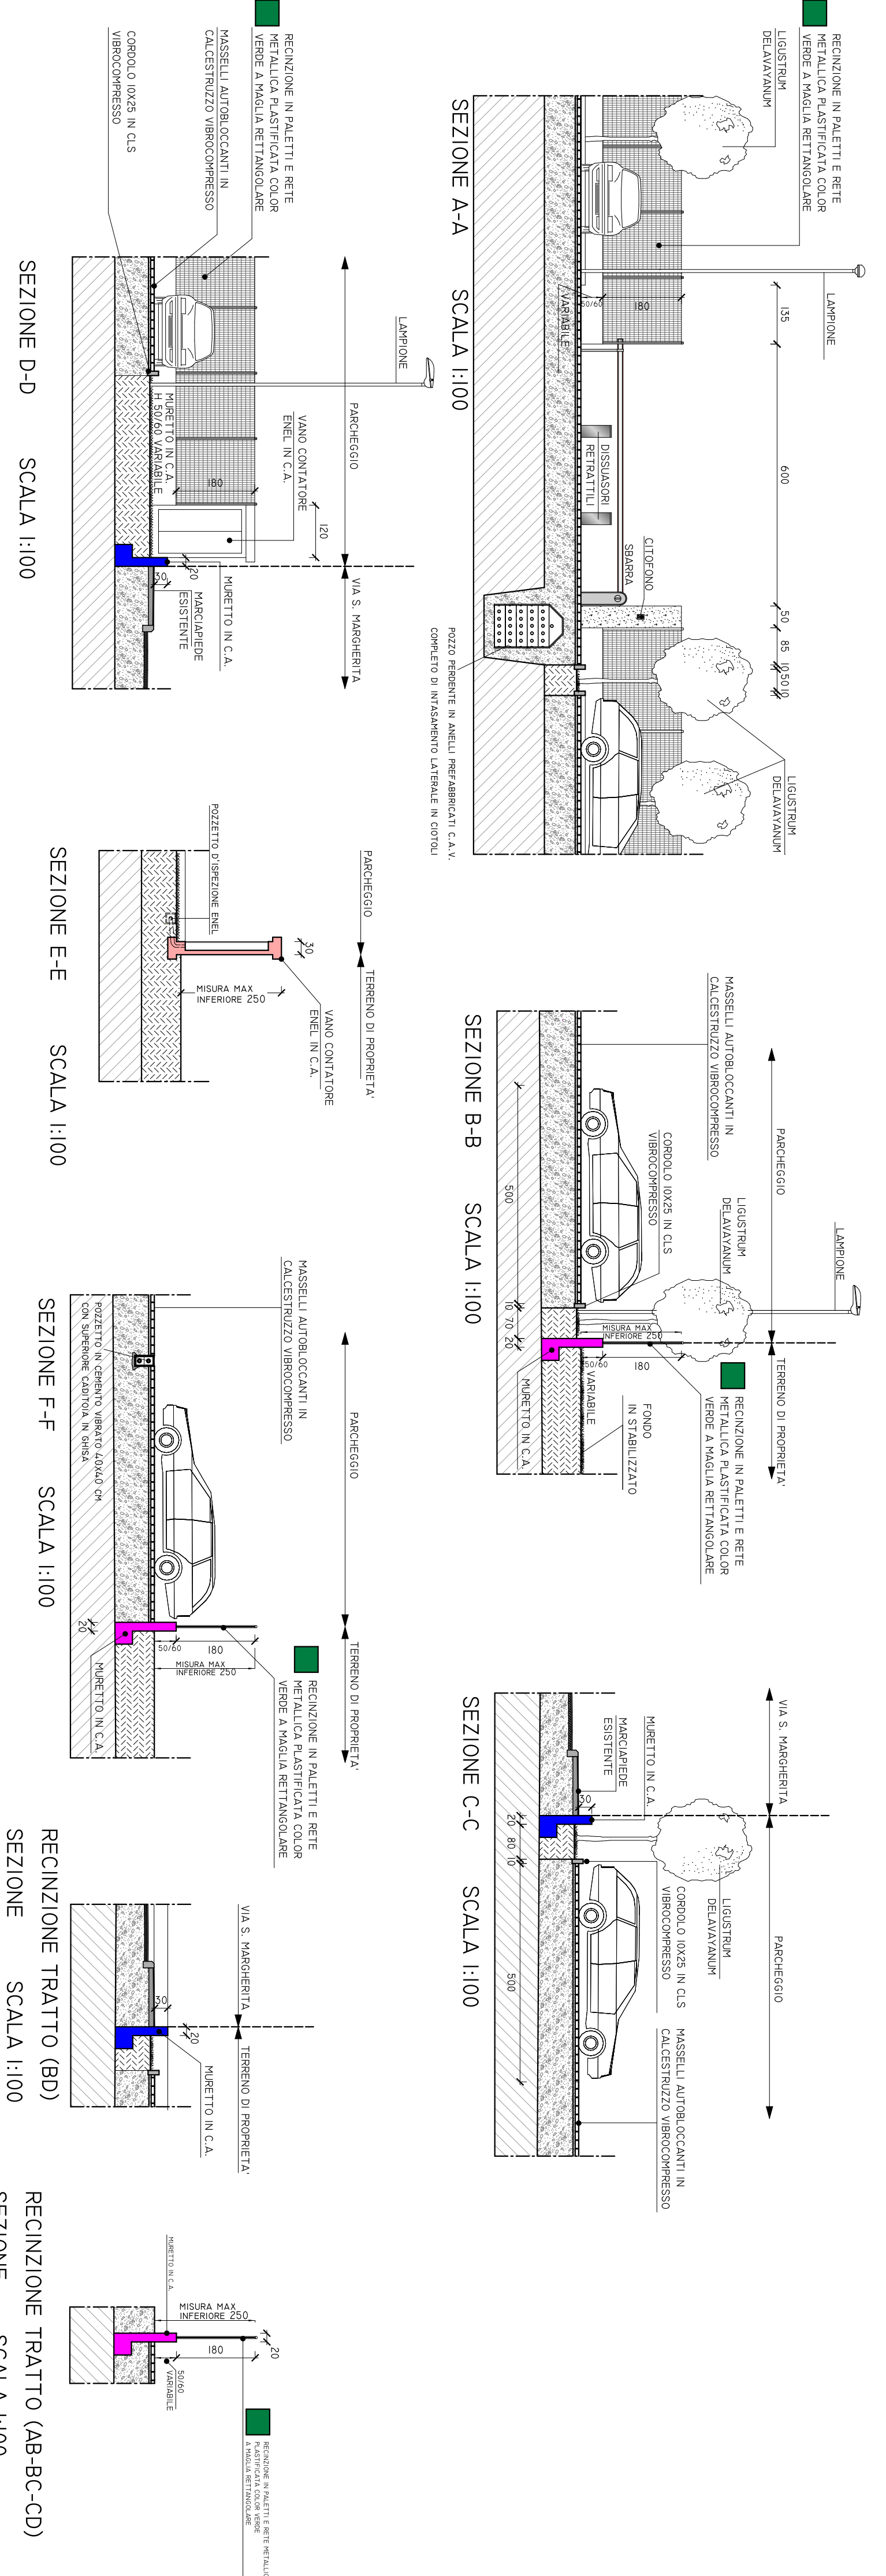


LEGENDA AEREO URBANO	
	EDIFICI ESISTENTI
	EDIFICI NUOVI
	PARCHI ESISTENTI
	PARCHI NUOVI
	STRADE ESISTENTI
	STRADE NUOVE
	VERDI ESISTENTI
	VERDI NUOVI
	INFRASTRUTTURE ESISTENTI
	INFRASTRUTTURE NUOVE

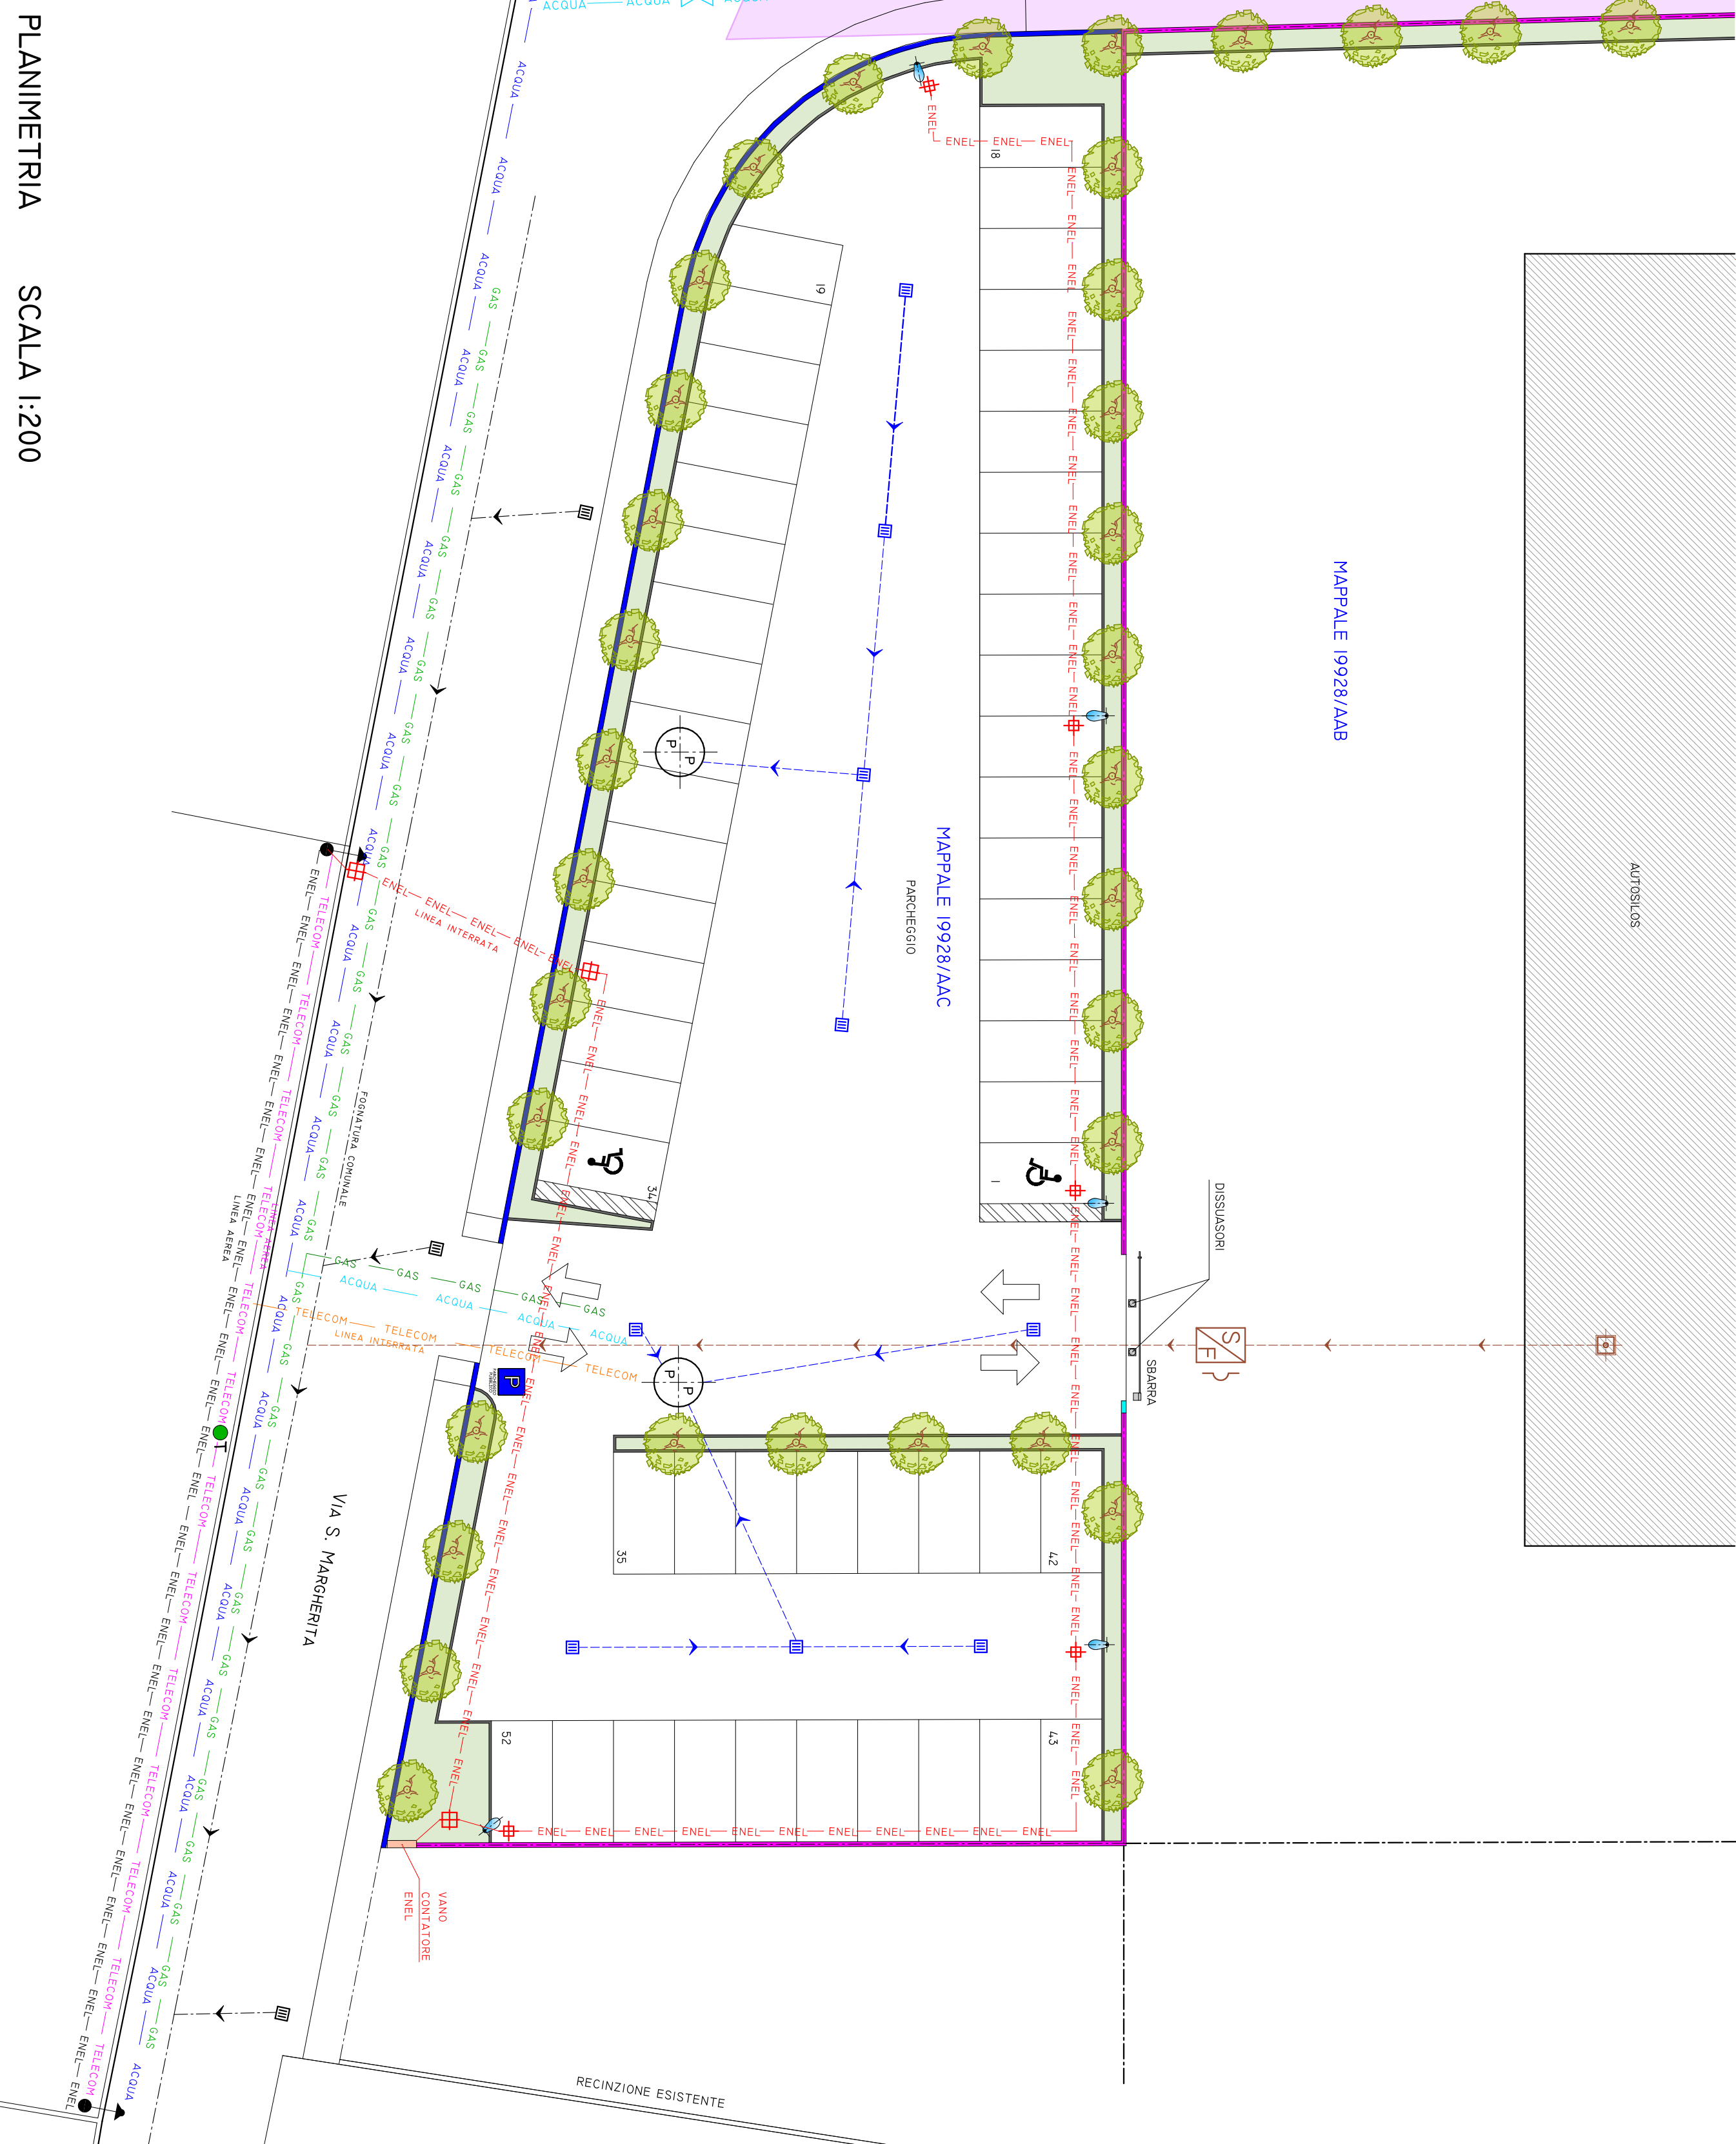

	EDIFICI ESISTENTI
	EDIFICI NUOVI
	PARCHI ESISTENTI
	PARCHI NUOVI
	STRADE ESISTENTI
	STRADE NUOVE
	VERDI ESISTENTI
	VERDI NUOVI
	INFRASTRUTTURE ESISTENTI
	INFRASTRUTTURE NUOVE

PARCHEGGIO VIA SANTA MARGHERITA IN USO PUBBLICO

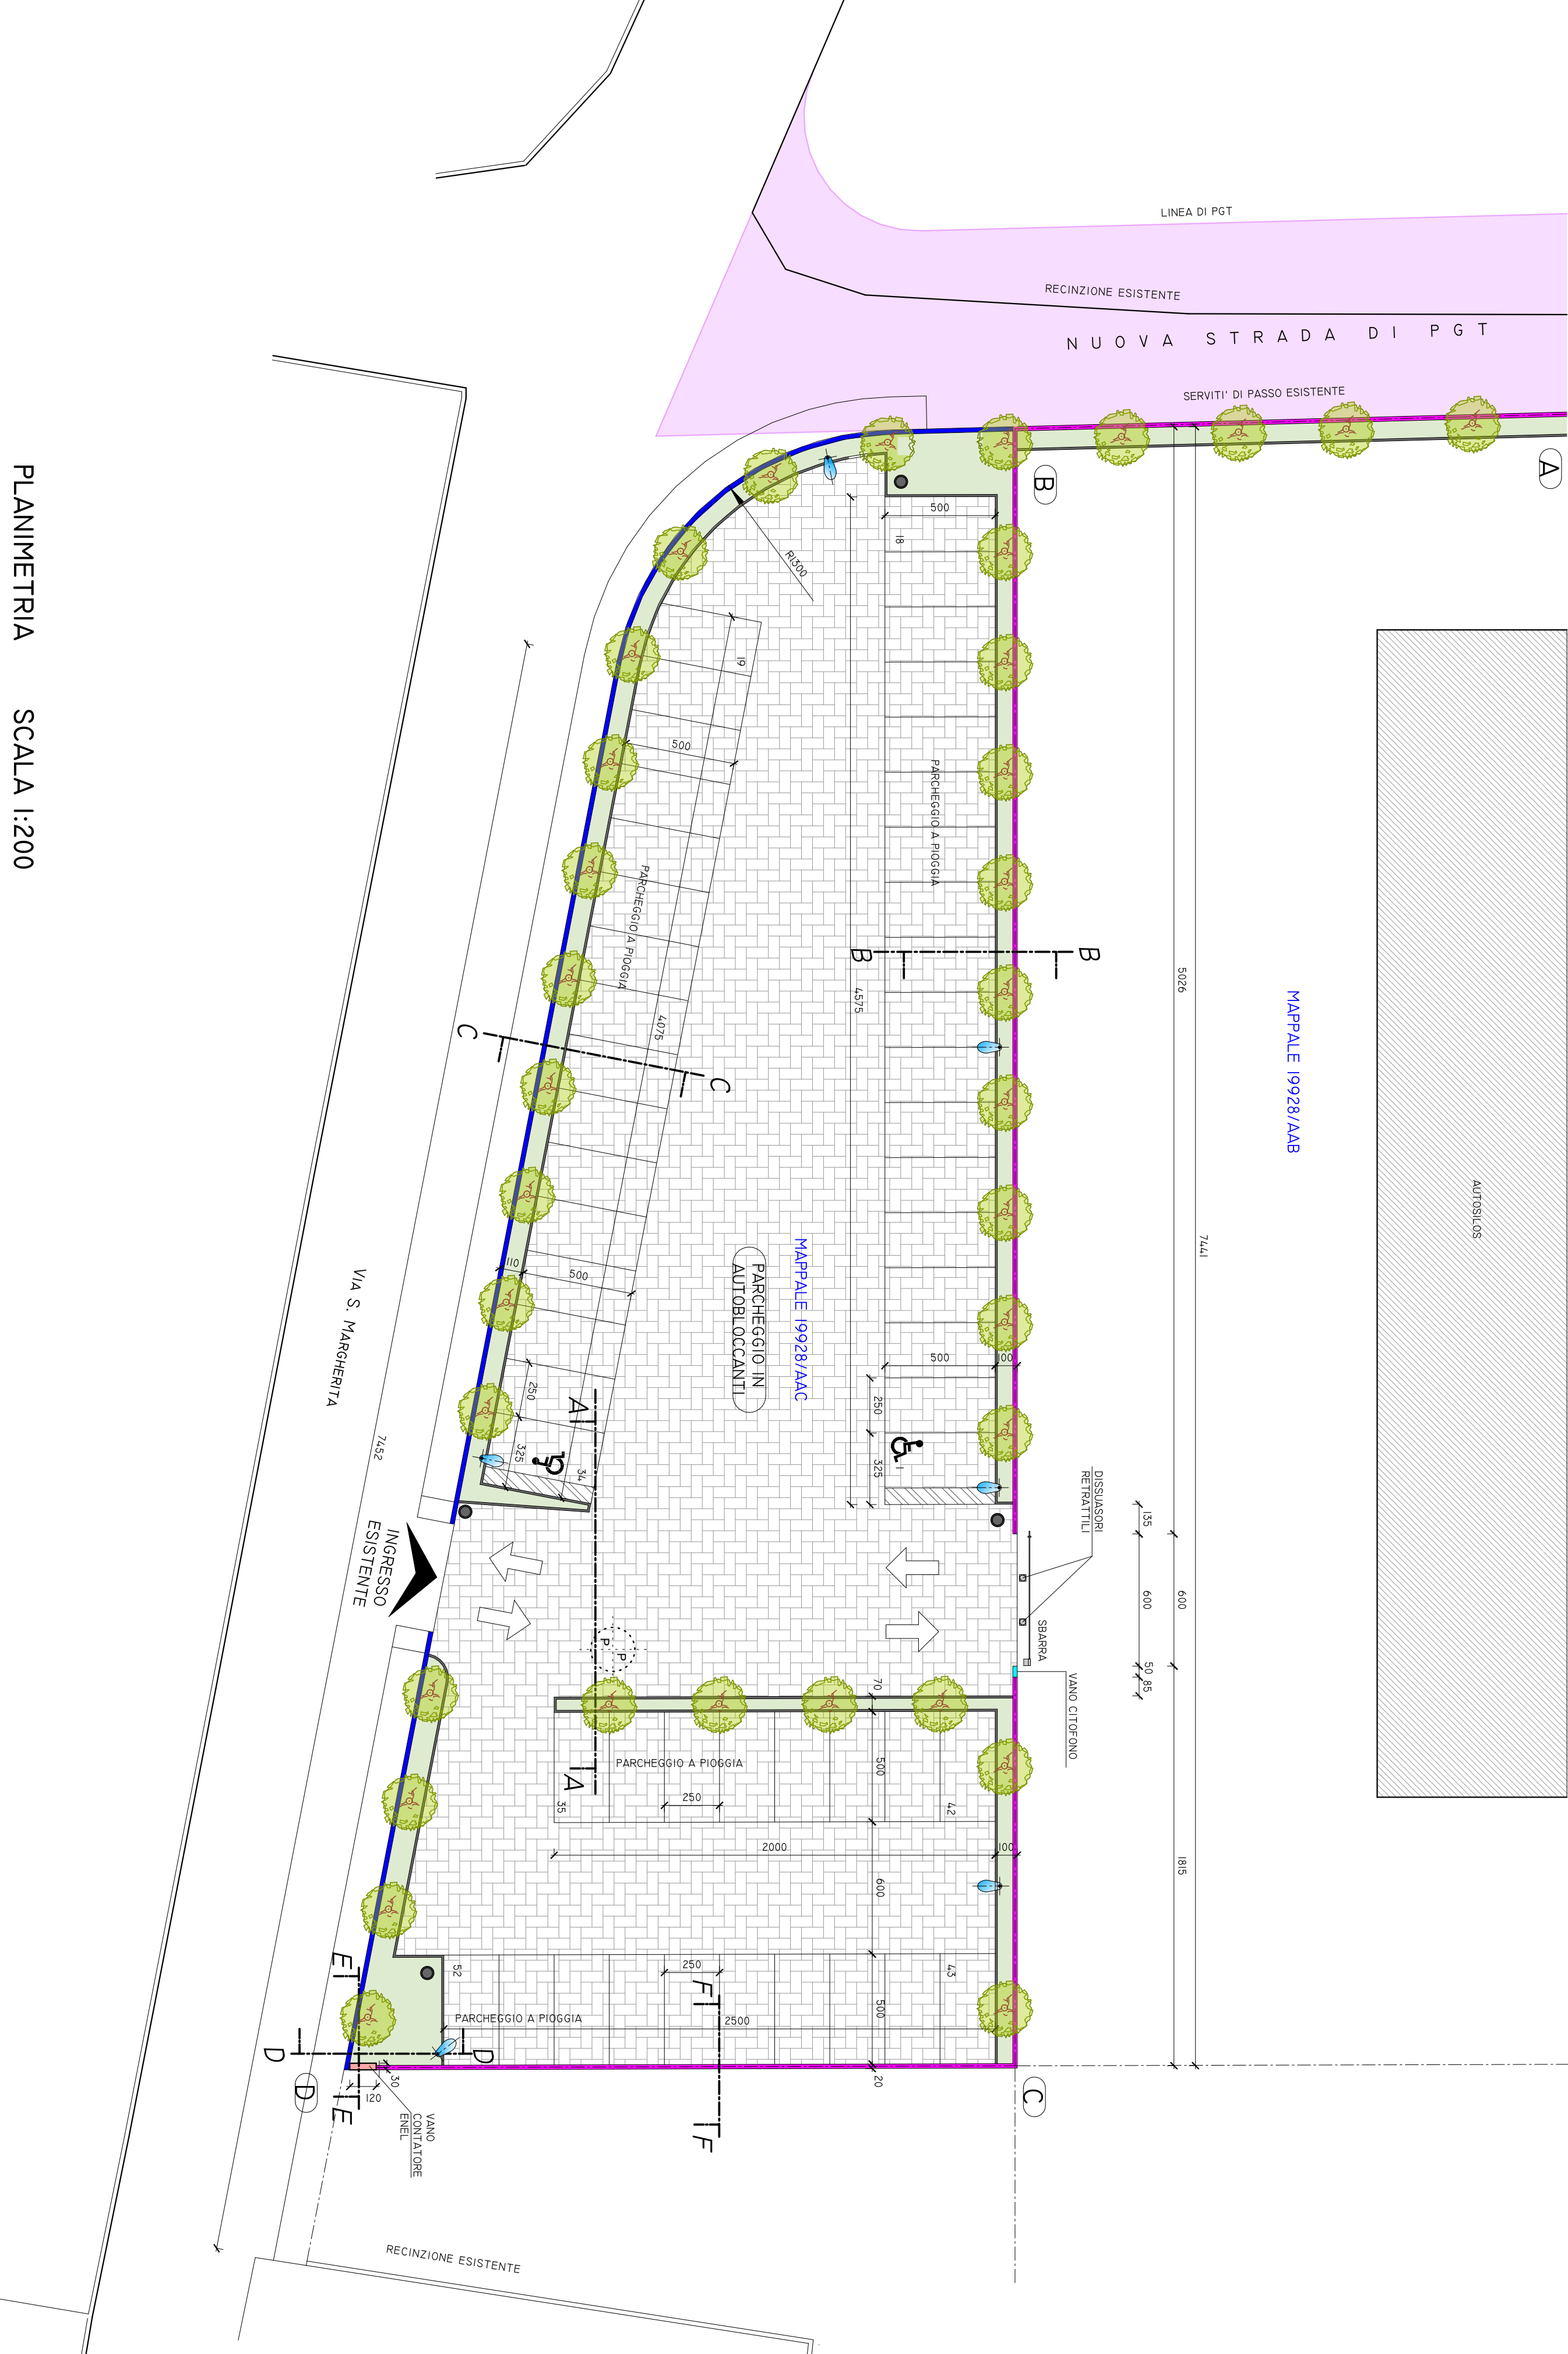

VIA GIOVANNI CAPRONI

