QUADRO D'UNIONE - 1:2000

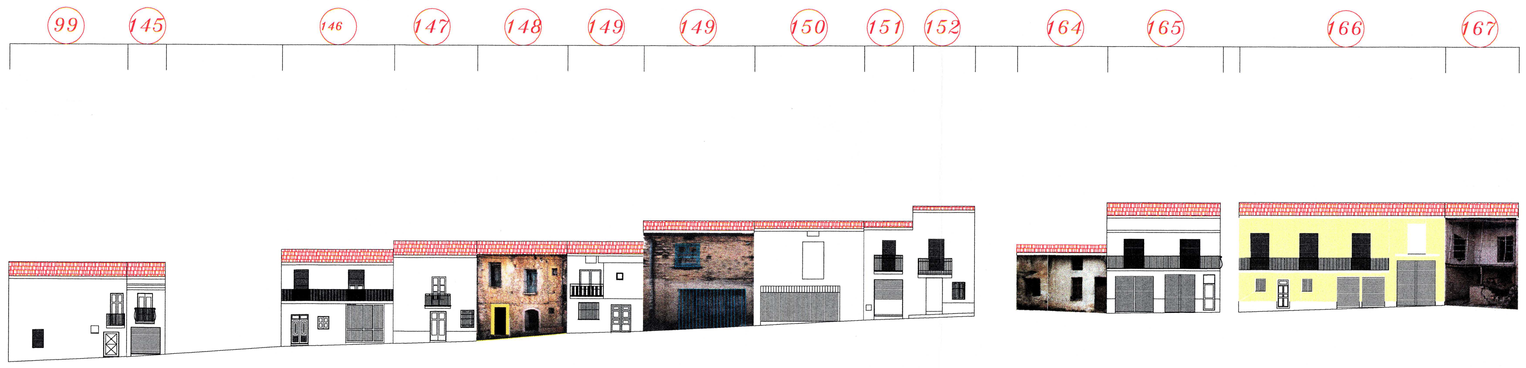


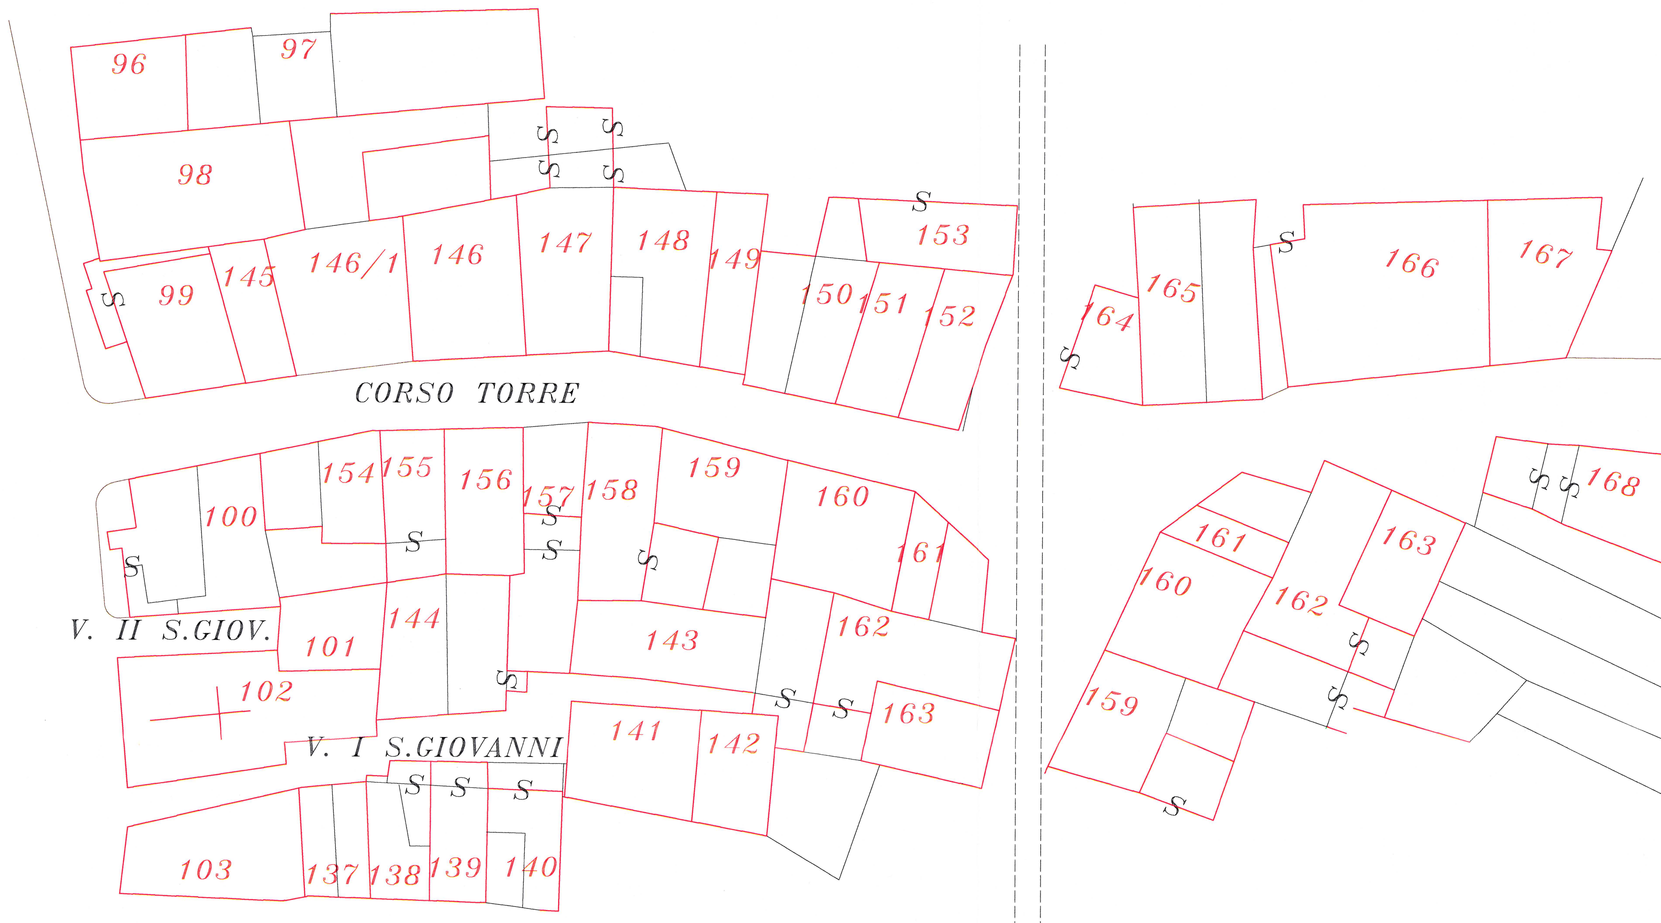


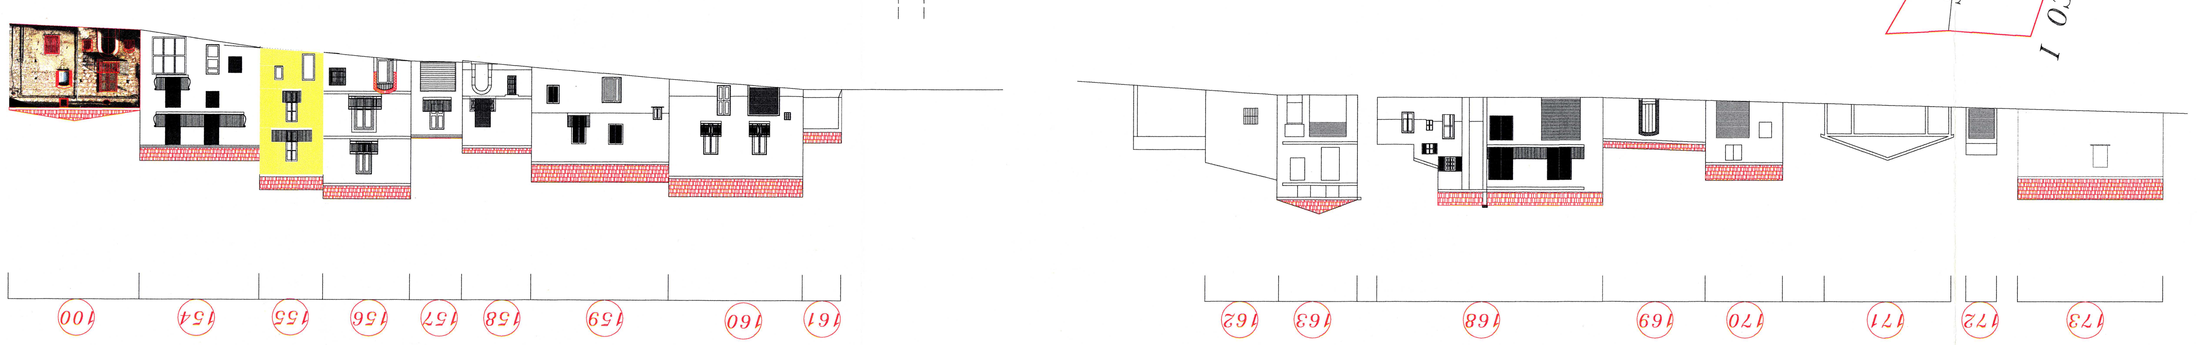


COMUNE DI SAN PIETRO AL TANAGRO

Provincia di Salerno

Data: Marzo 2000

Scala: 1:200

Tavola n° 3.3

# PIANO DEL COLORE

## ZONA A3

STATO DI FATTO

3° Isolato - Corso Torre

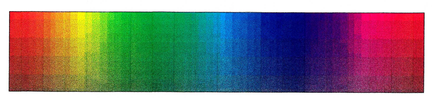

Progettisti incaricati:

Arch. Claudio Di Donato - Ing. Giuseppe Mallandi - Ing. Giampiero Tierno