COMUNE DI S. PIETRO AL TANAGRO

Provincia di Salerno

Data: Gennaio 1999
Scala 1:500
Tavola n 10

PIANO DI RECUPERO
ZONA A1

PROGETTO

PLANIMETRIA

CATEGORIE D'INTERVENTO

Progettisti Incaricati.

Arch. Claudio Di Donato Ing. Giuseppe Mallandi Ing. Gianpiero Tierno

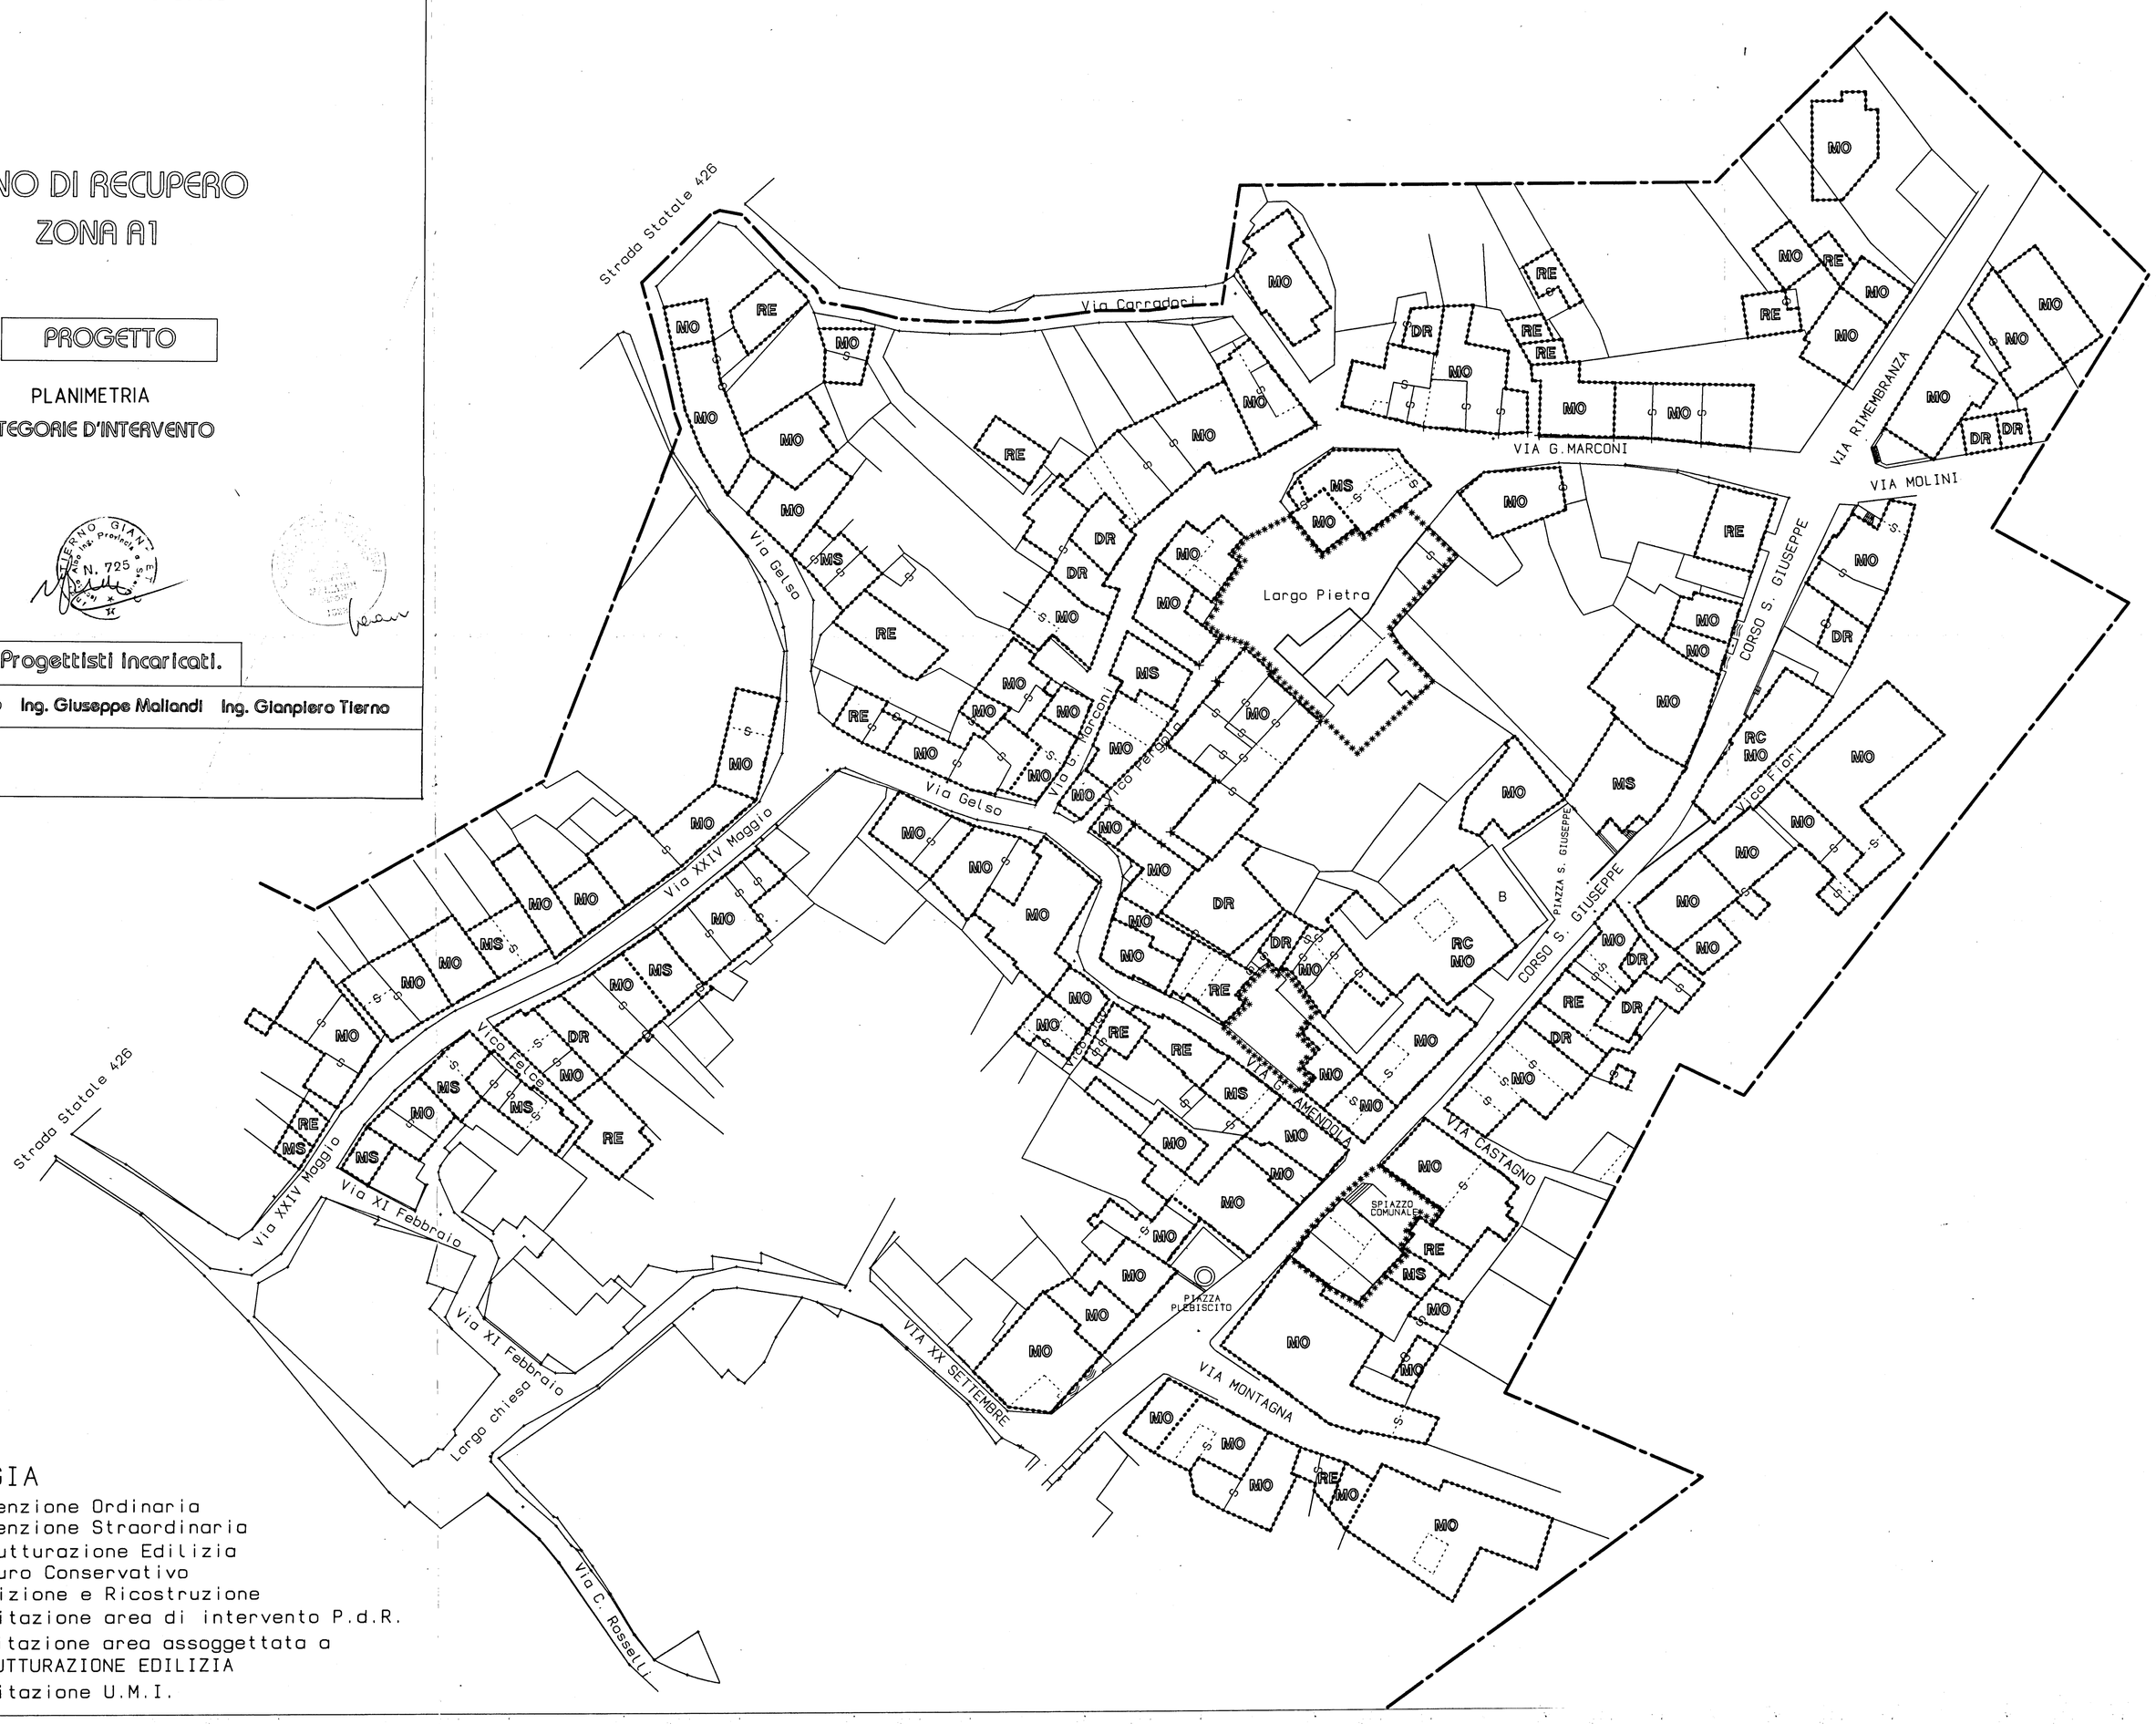

SIMBOLOGIA

- **MO** Manutenzione Ordinaria
- **MS** Manutenzione Straordinaria
- **RE** Ristrutturazione Edilizia
- **RC** Restauro Conservativo
- **DR** Demolizione e Ricostruzione
- ——— Delimitazione area di intervento P.d.R.
- ******* Delimitazione area assoggettata a RISTRUTTURAZIONE EDILIZIA
- ····· Delimitazione U.M.I.